
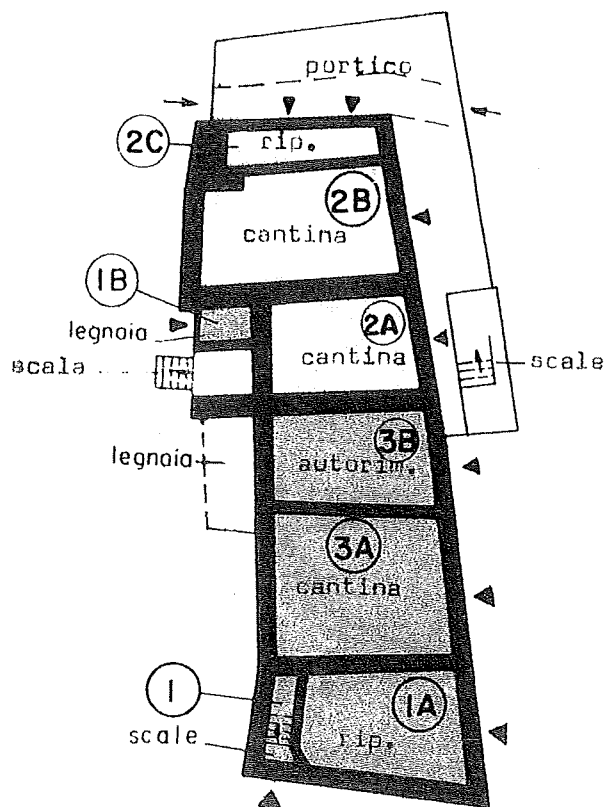


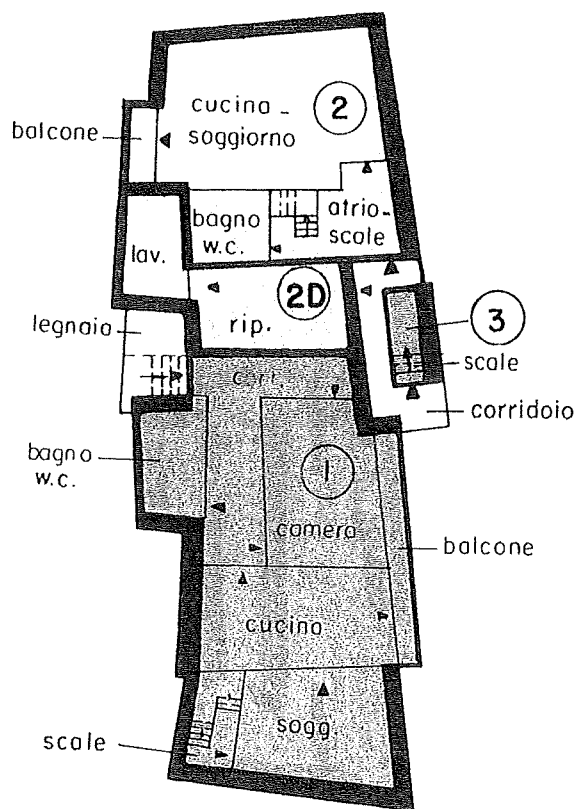

Descrizione delle P.P.P. vedi pag. 19

Il rimanente é parte comune

Primo pianoNUOVO STATO


Descrizione delle P.P.P. vedi pag. 19

Il rimanente é parte comune.

Particella No. 327
scala 1 : 250

NUOVO STATO

Piano Ammezzato (tra primo e secondo piano)

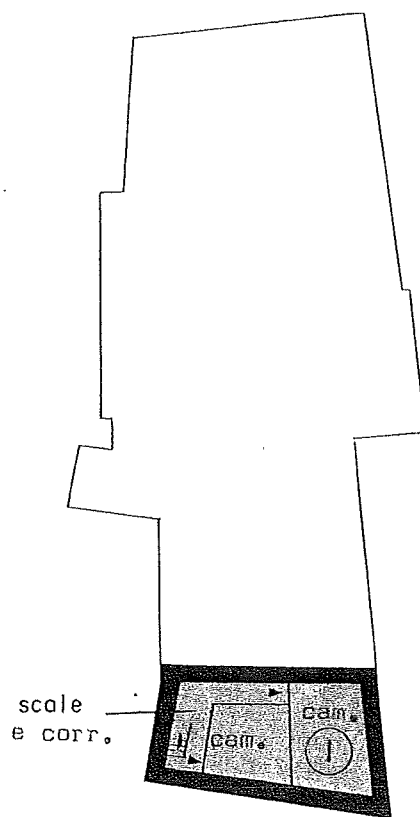


Descrizione della P.P.P. vedi pag. 19

Cartolina N. 327
Scala 1 : 250

Secondo piano

NUOVO STATO

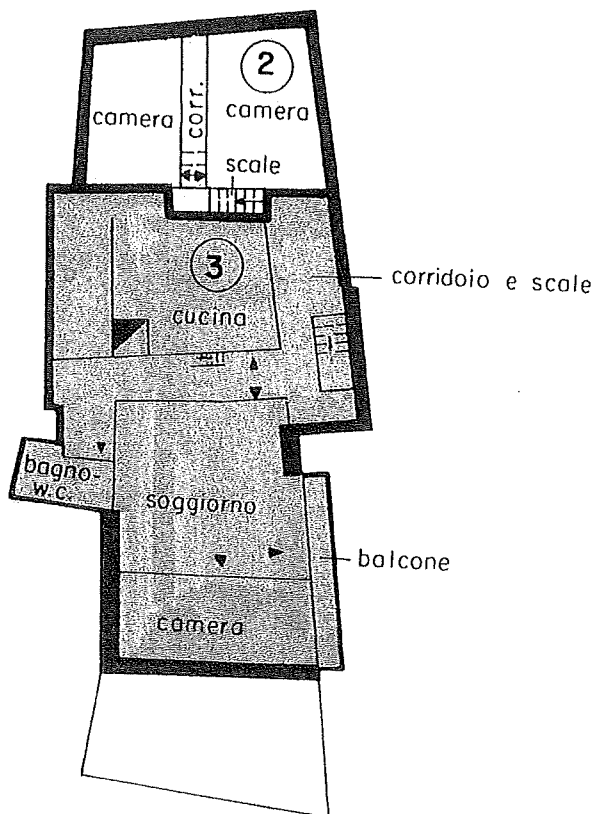


Descrizione delle P.P.P. vedi pag. 19

Particella No. 327

scala 1 : 250

Piano Ammezzato (tra secondo e terzo piano)

NUOVO STATO

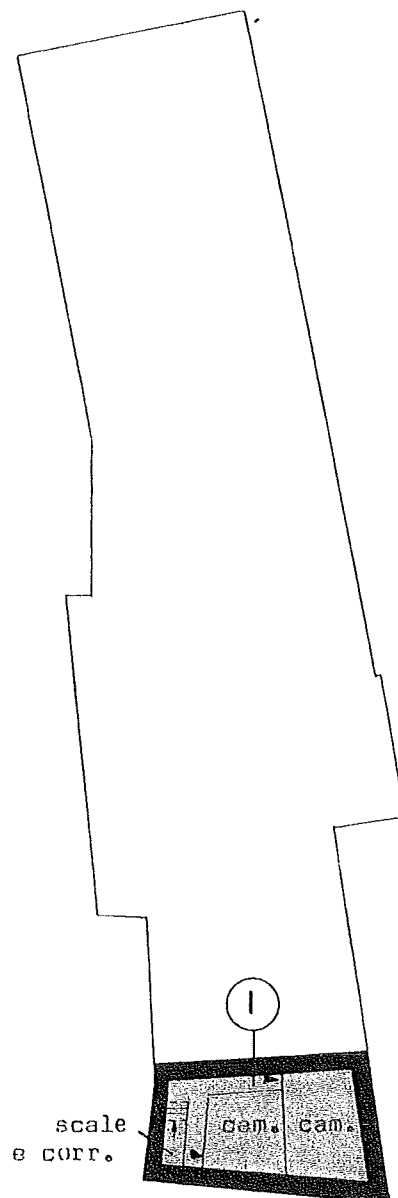


Descrizione della P.P.P. vedi pag. 19

Particella No. 327
Scala 1 : 250

Terzo Piano

NUOVO STATO

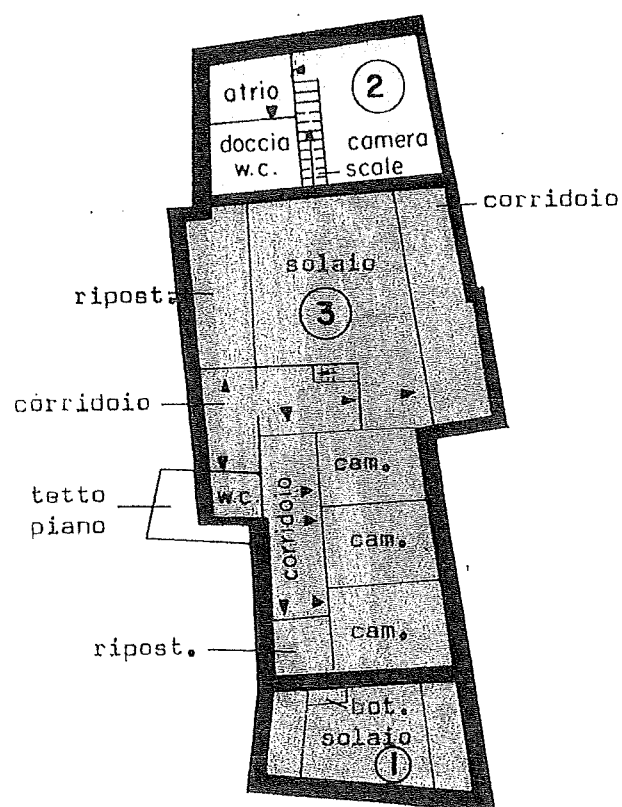

Descrizione delle P.P.P. vedi pag. 19


Il rimanente è parte comune

Particella No. 327

scala 1 : 250

Solaio

NUOVO STATO

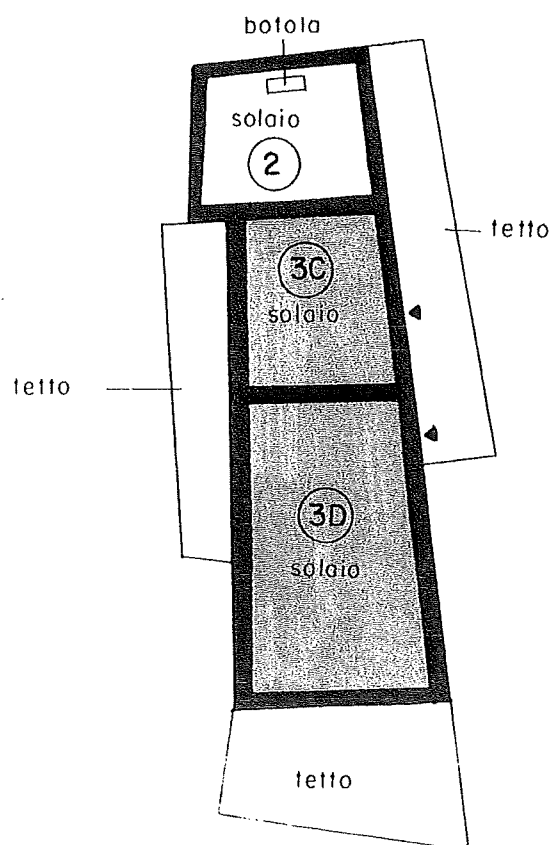

Descrizione delle P.P.P. vedi pag. 19

Il rimanente è parte comune.