
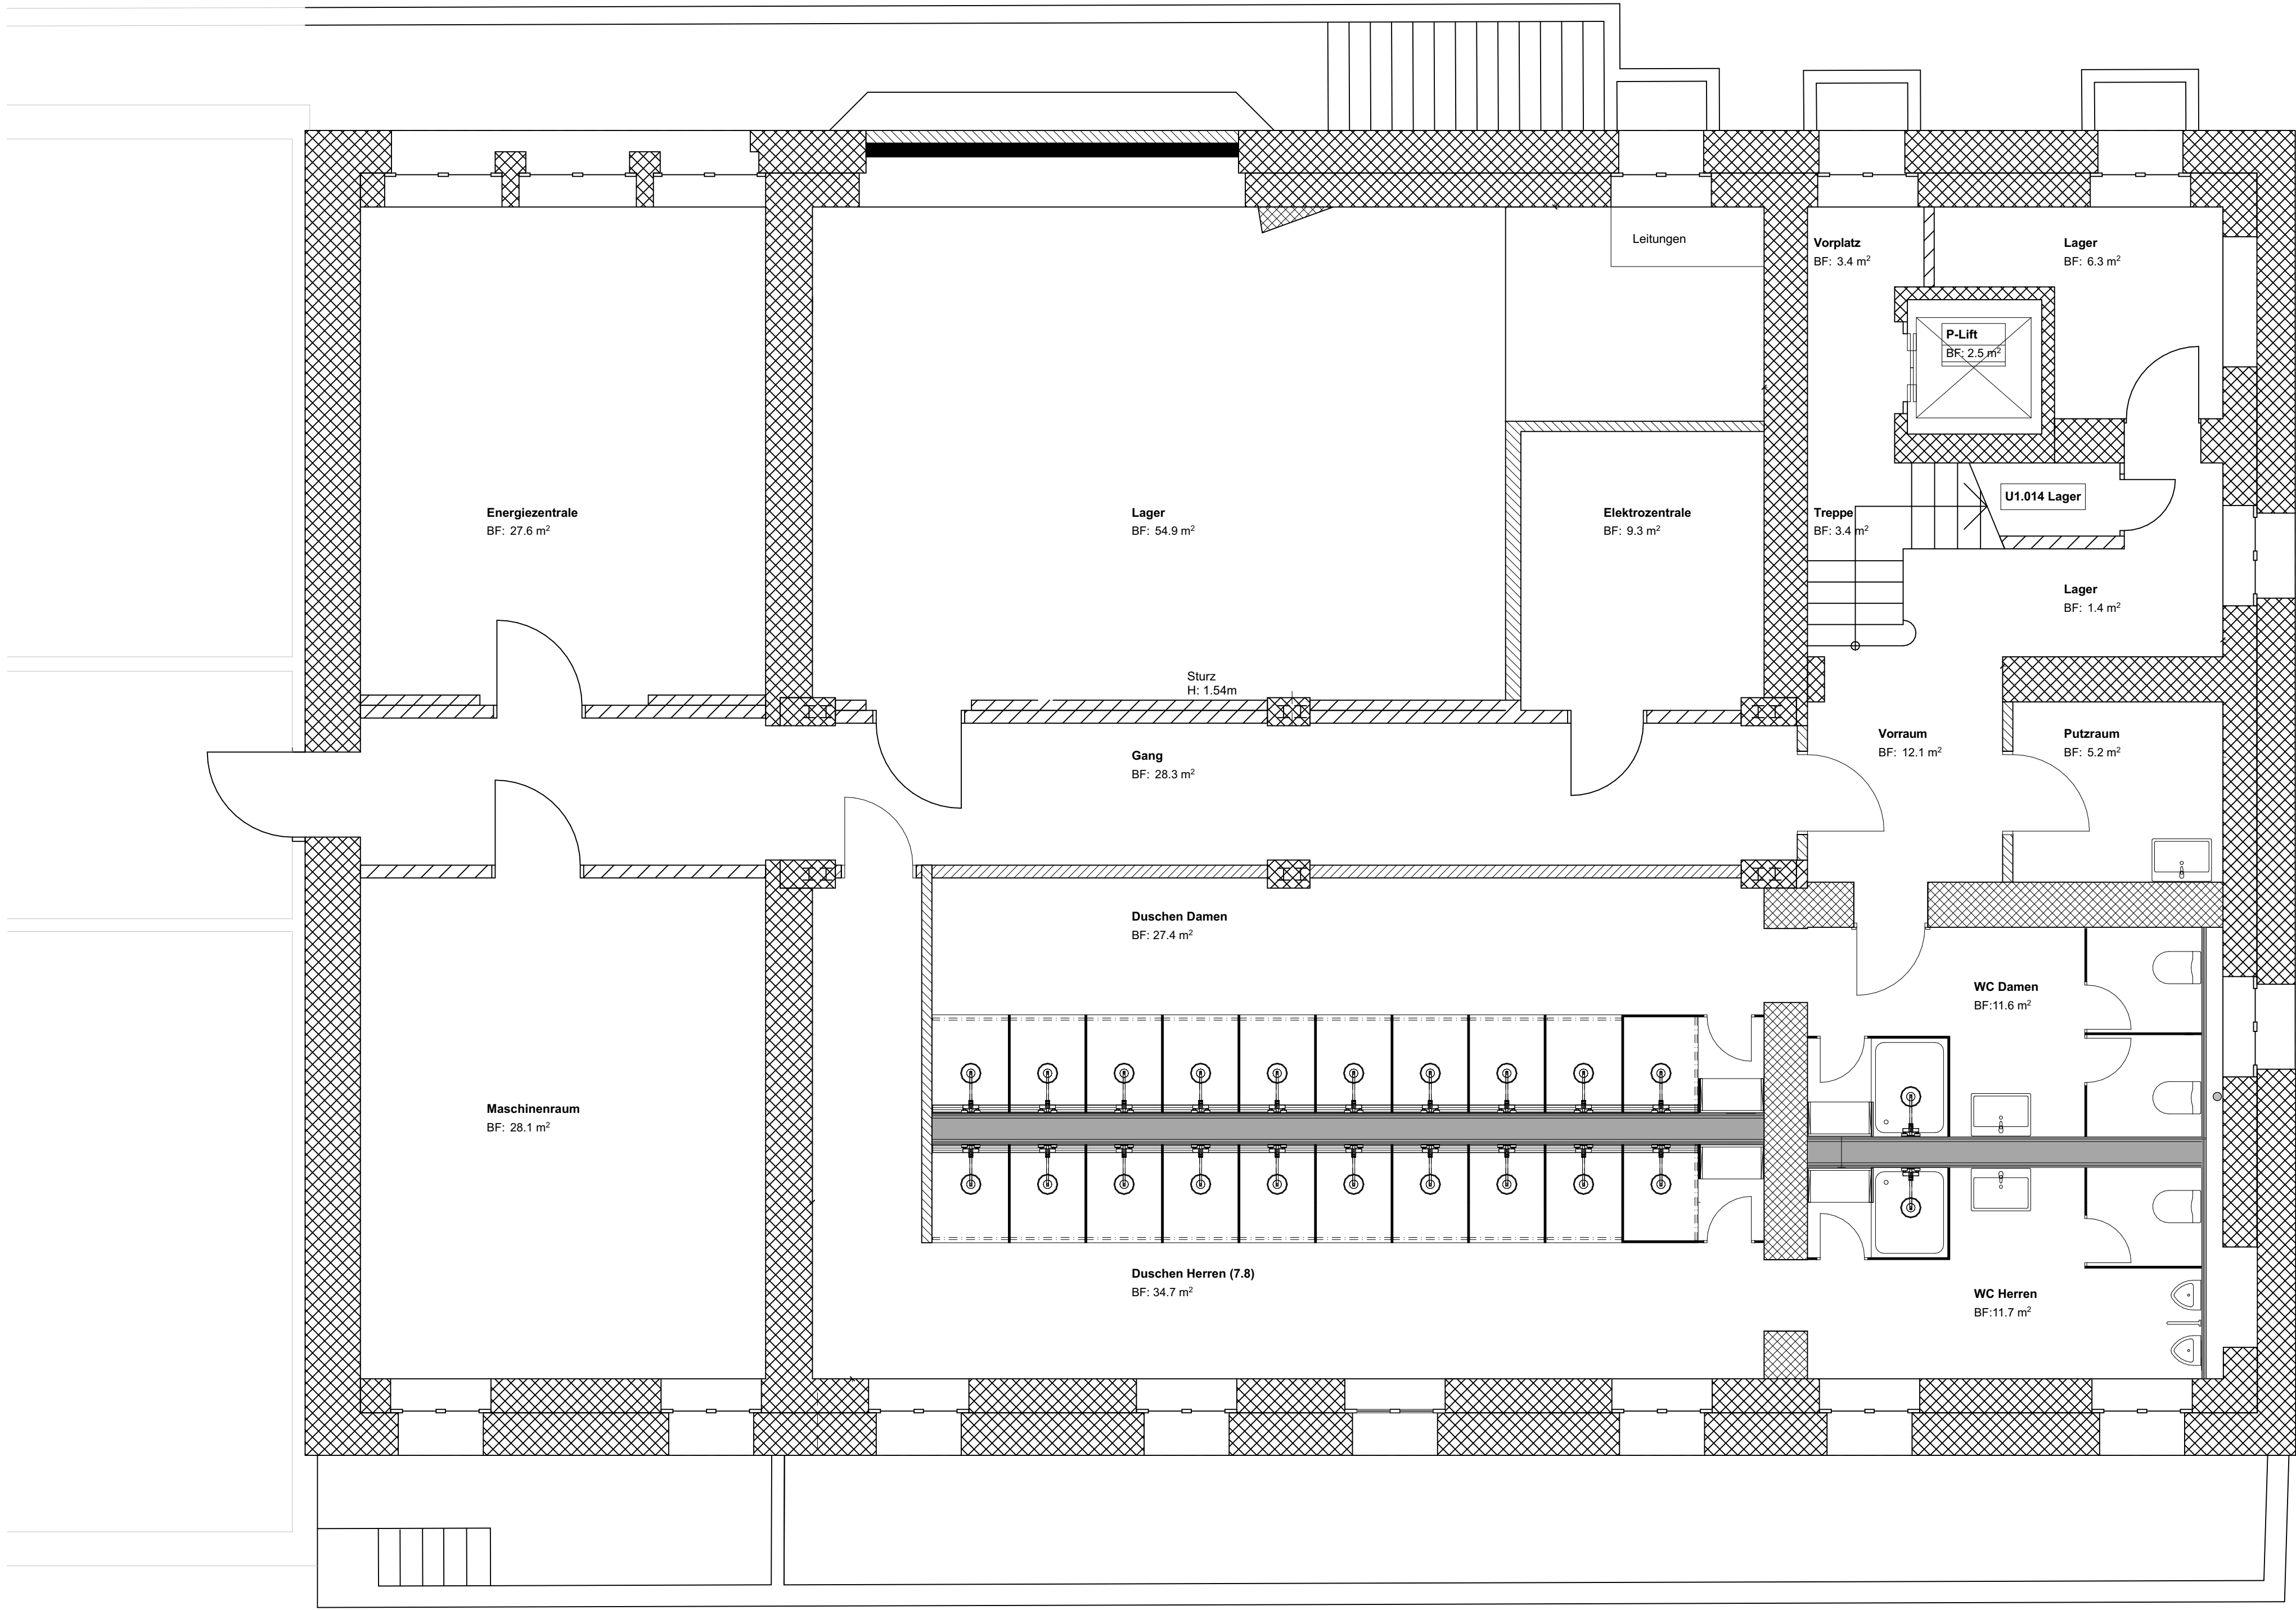
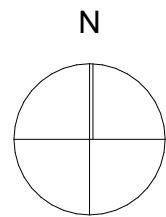


± 0.00 = 251.97 m ü.M. = OK Liftschwelle

1. Untergeschoss

Projekt
WKL - 121
Klybeckstrasse 191, 4057 Basel, Schweiz
Gesamtfäche
262 m²

Plan Nr.
WKL-121
Massstab
1:50
Format
A1
Erstellungsdatum
MP, 24.02.2026
Gezeichnet


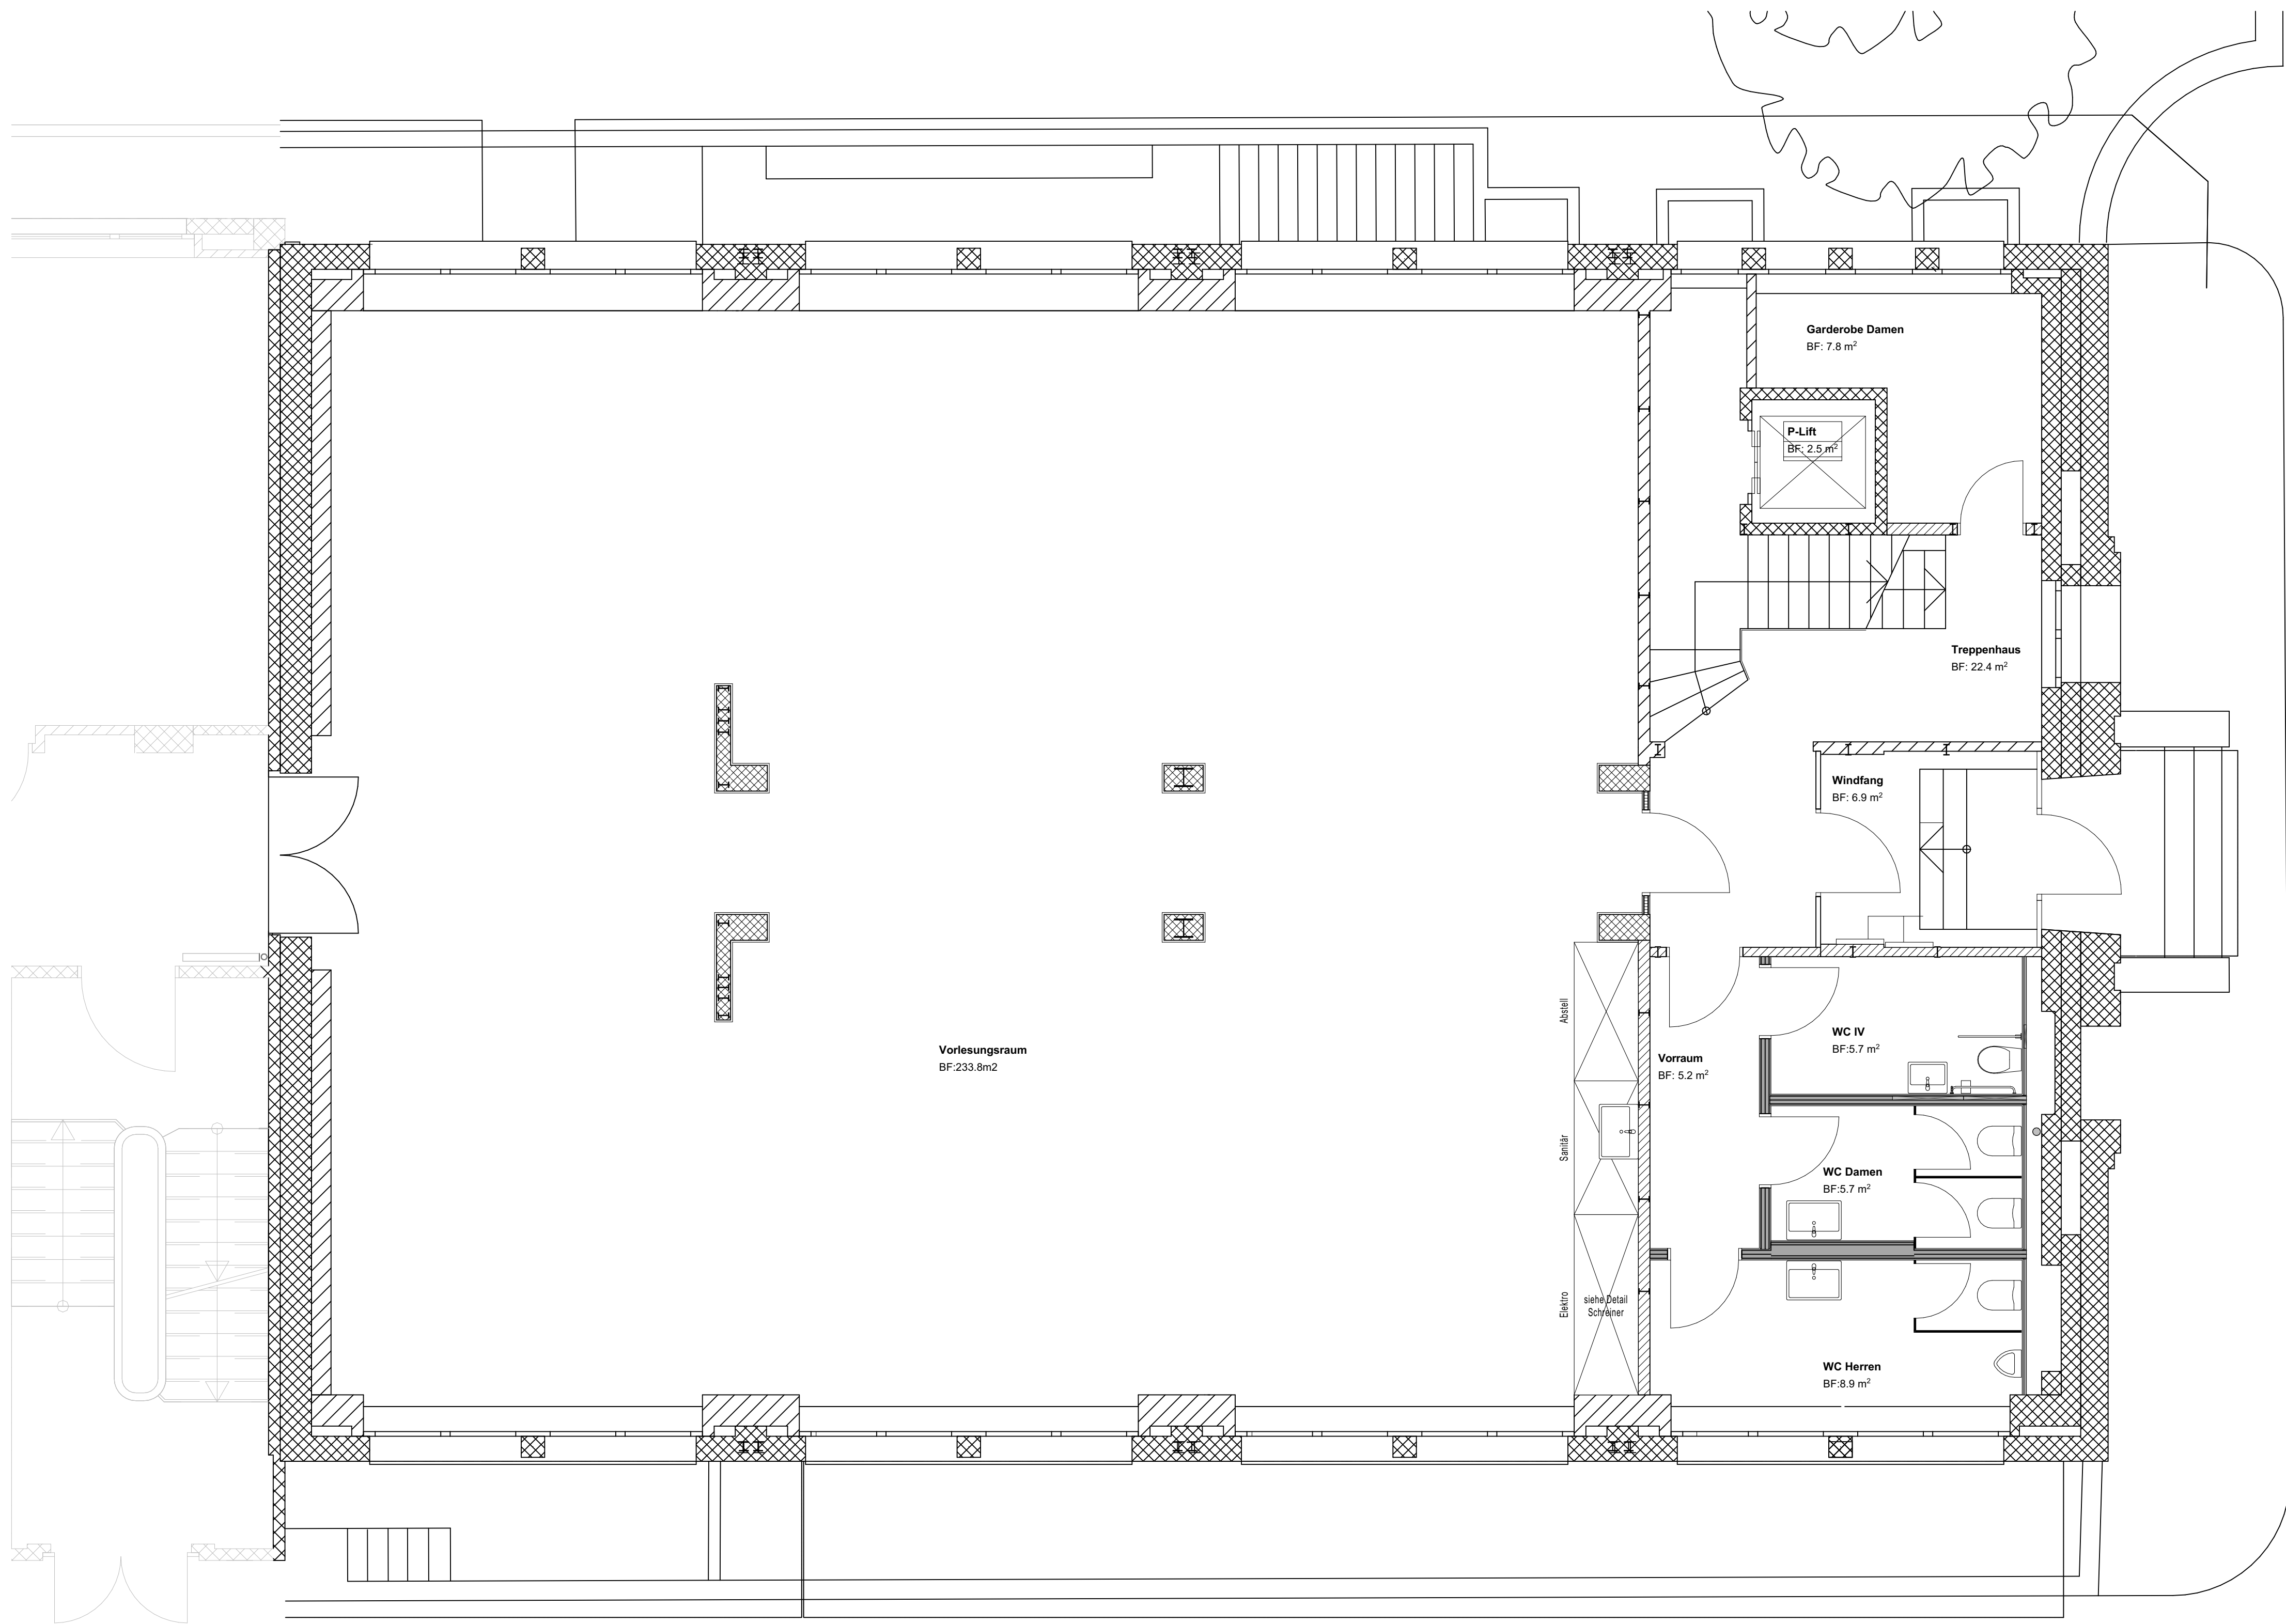


± 0.00 = 251.97 m ü.M. = OK Liftschwelle

Erdgeschoss

Projekt
WKL - 121
Klybeckstrasse 191, 4057 Basel, Schweiz
Gesamtfäche
267 m²

Plan Nr.
WKL-121
Massstab
1:50
Format
A1
Erstellungsdatum
MP, 24.02.2026
Geändert

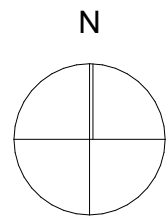
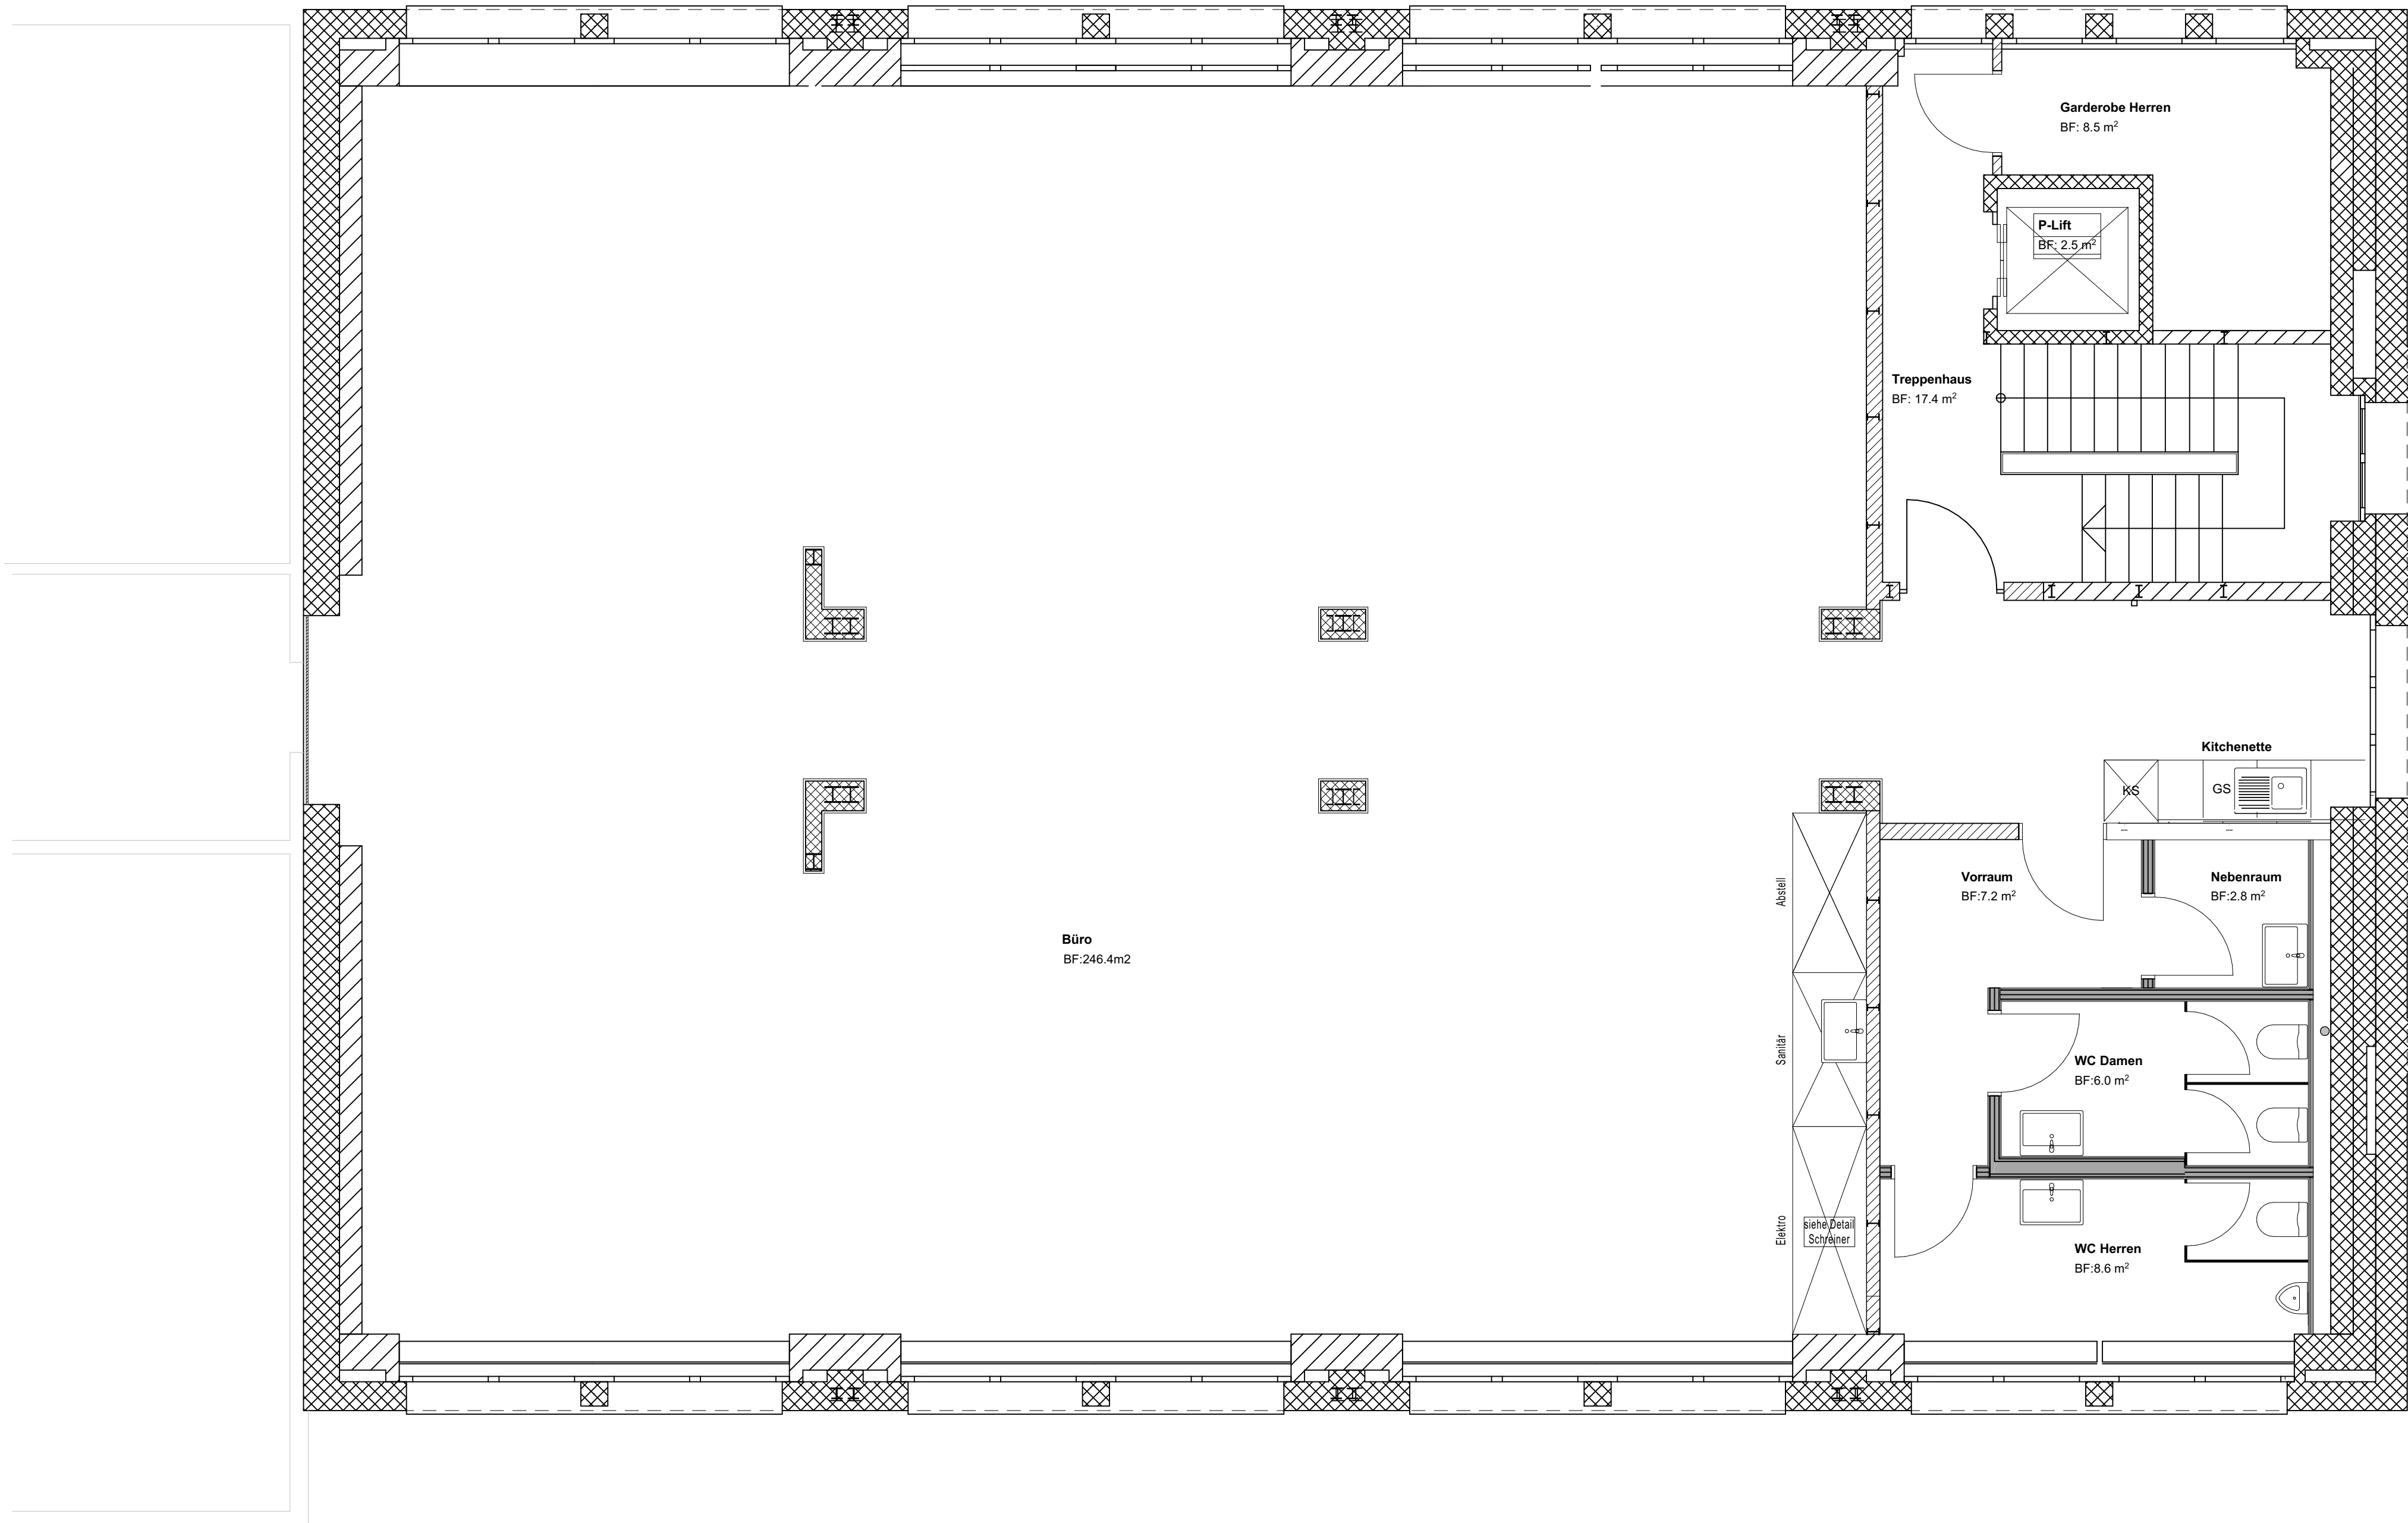


± 0.00 = 251.97 m ü.M. = OK Liftschwelle

1.Obergeschoss

Projekt
WKL - 121
Klybeckstrasse 191, 4057 Basel, Schweiz
Gesamtfäche
279.5 m²

Plan Nr.
WKL-121
Massstab
1:50
Format
A1
Erstellungsdatum
MP, 24.02.2026
Geändert

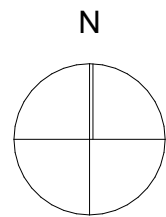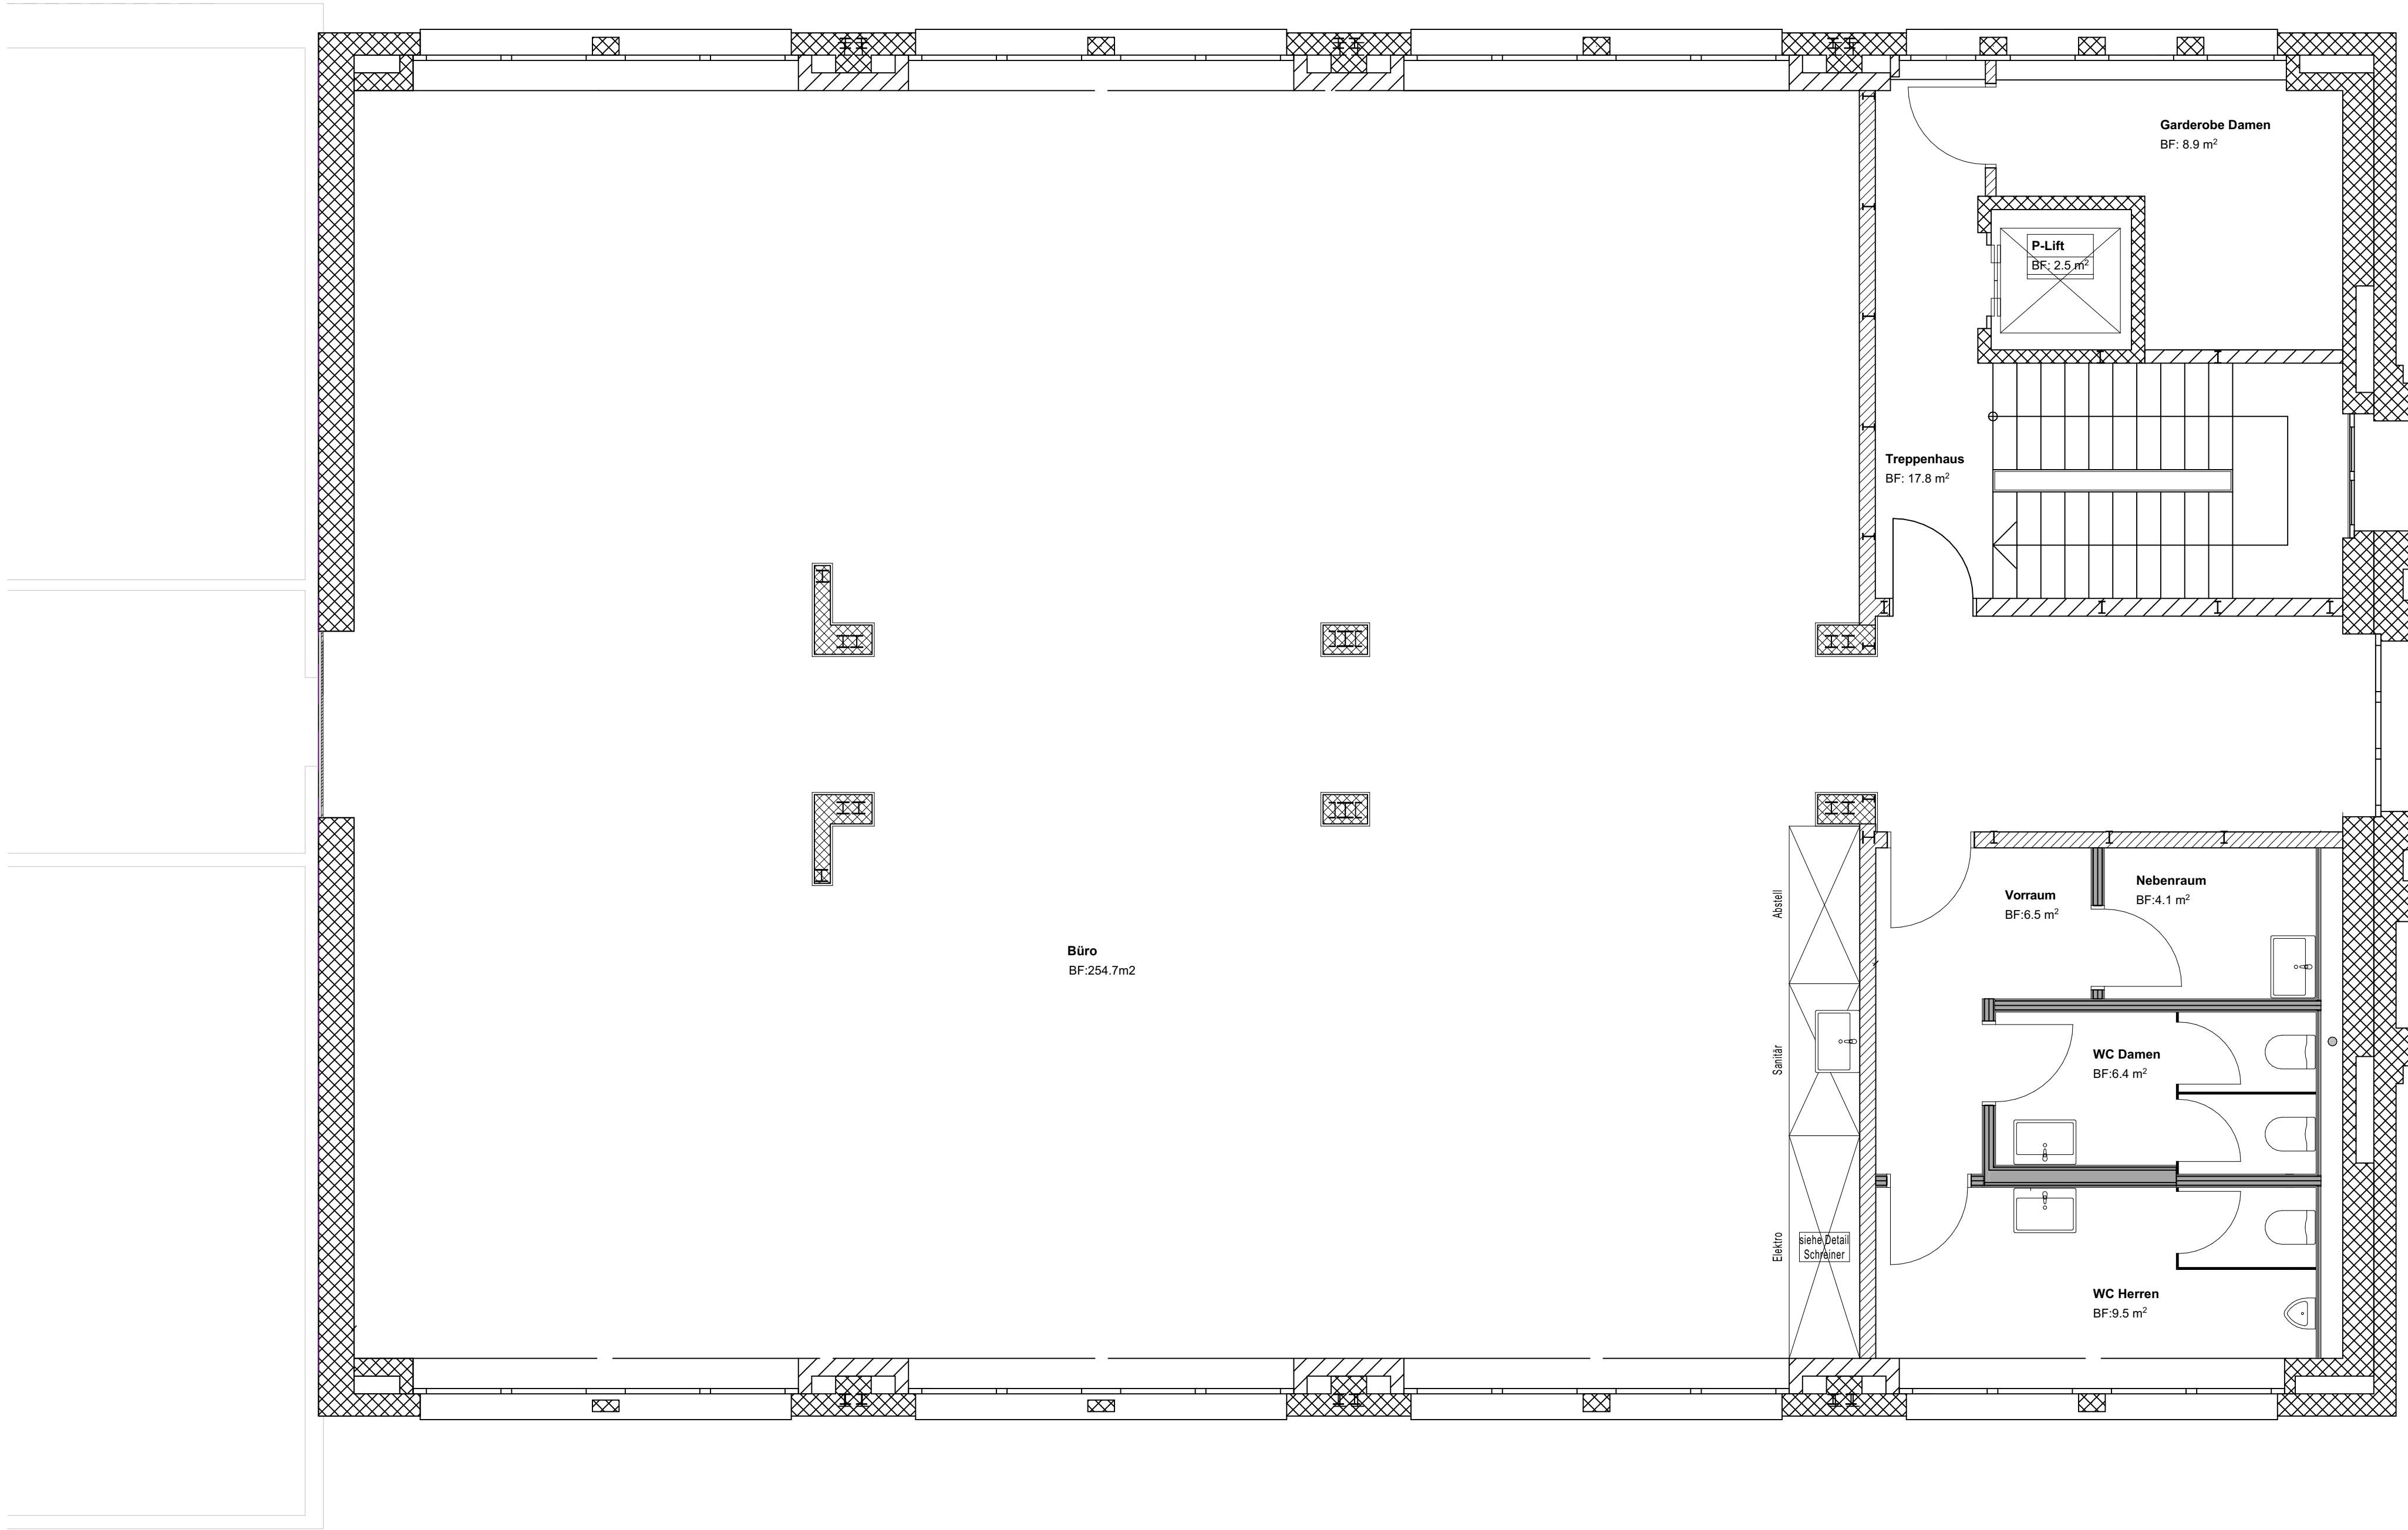



± 0.00 = 251.97 m ü.M. = OK Liftschwelle

2.Obergeschoss

Projekt
WKL - 121
Klybeckstrasse 191, 4057 Basel, Schweiz
Gesamtfäche
290.1 m²

Plan Nr.
Massstab
Format
Erstellungsdatum
Geändert

WKL-121
1:50
A1
MP, 24.02.2026

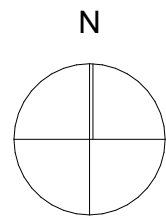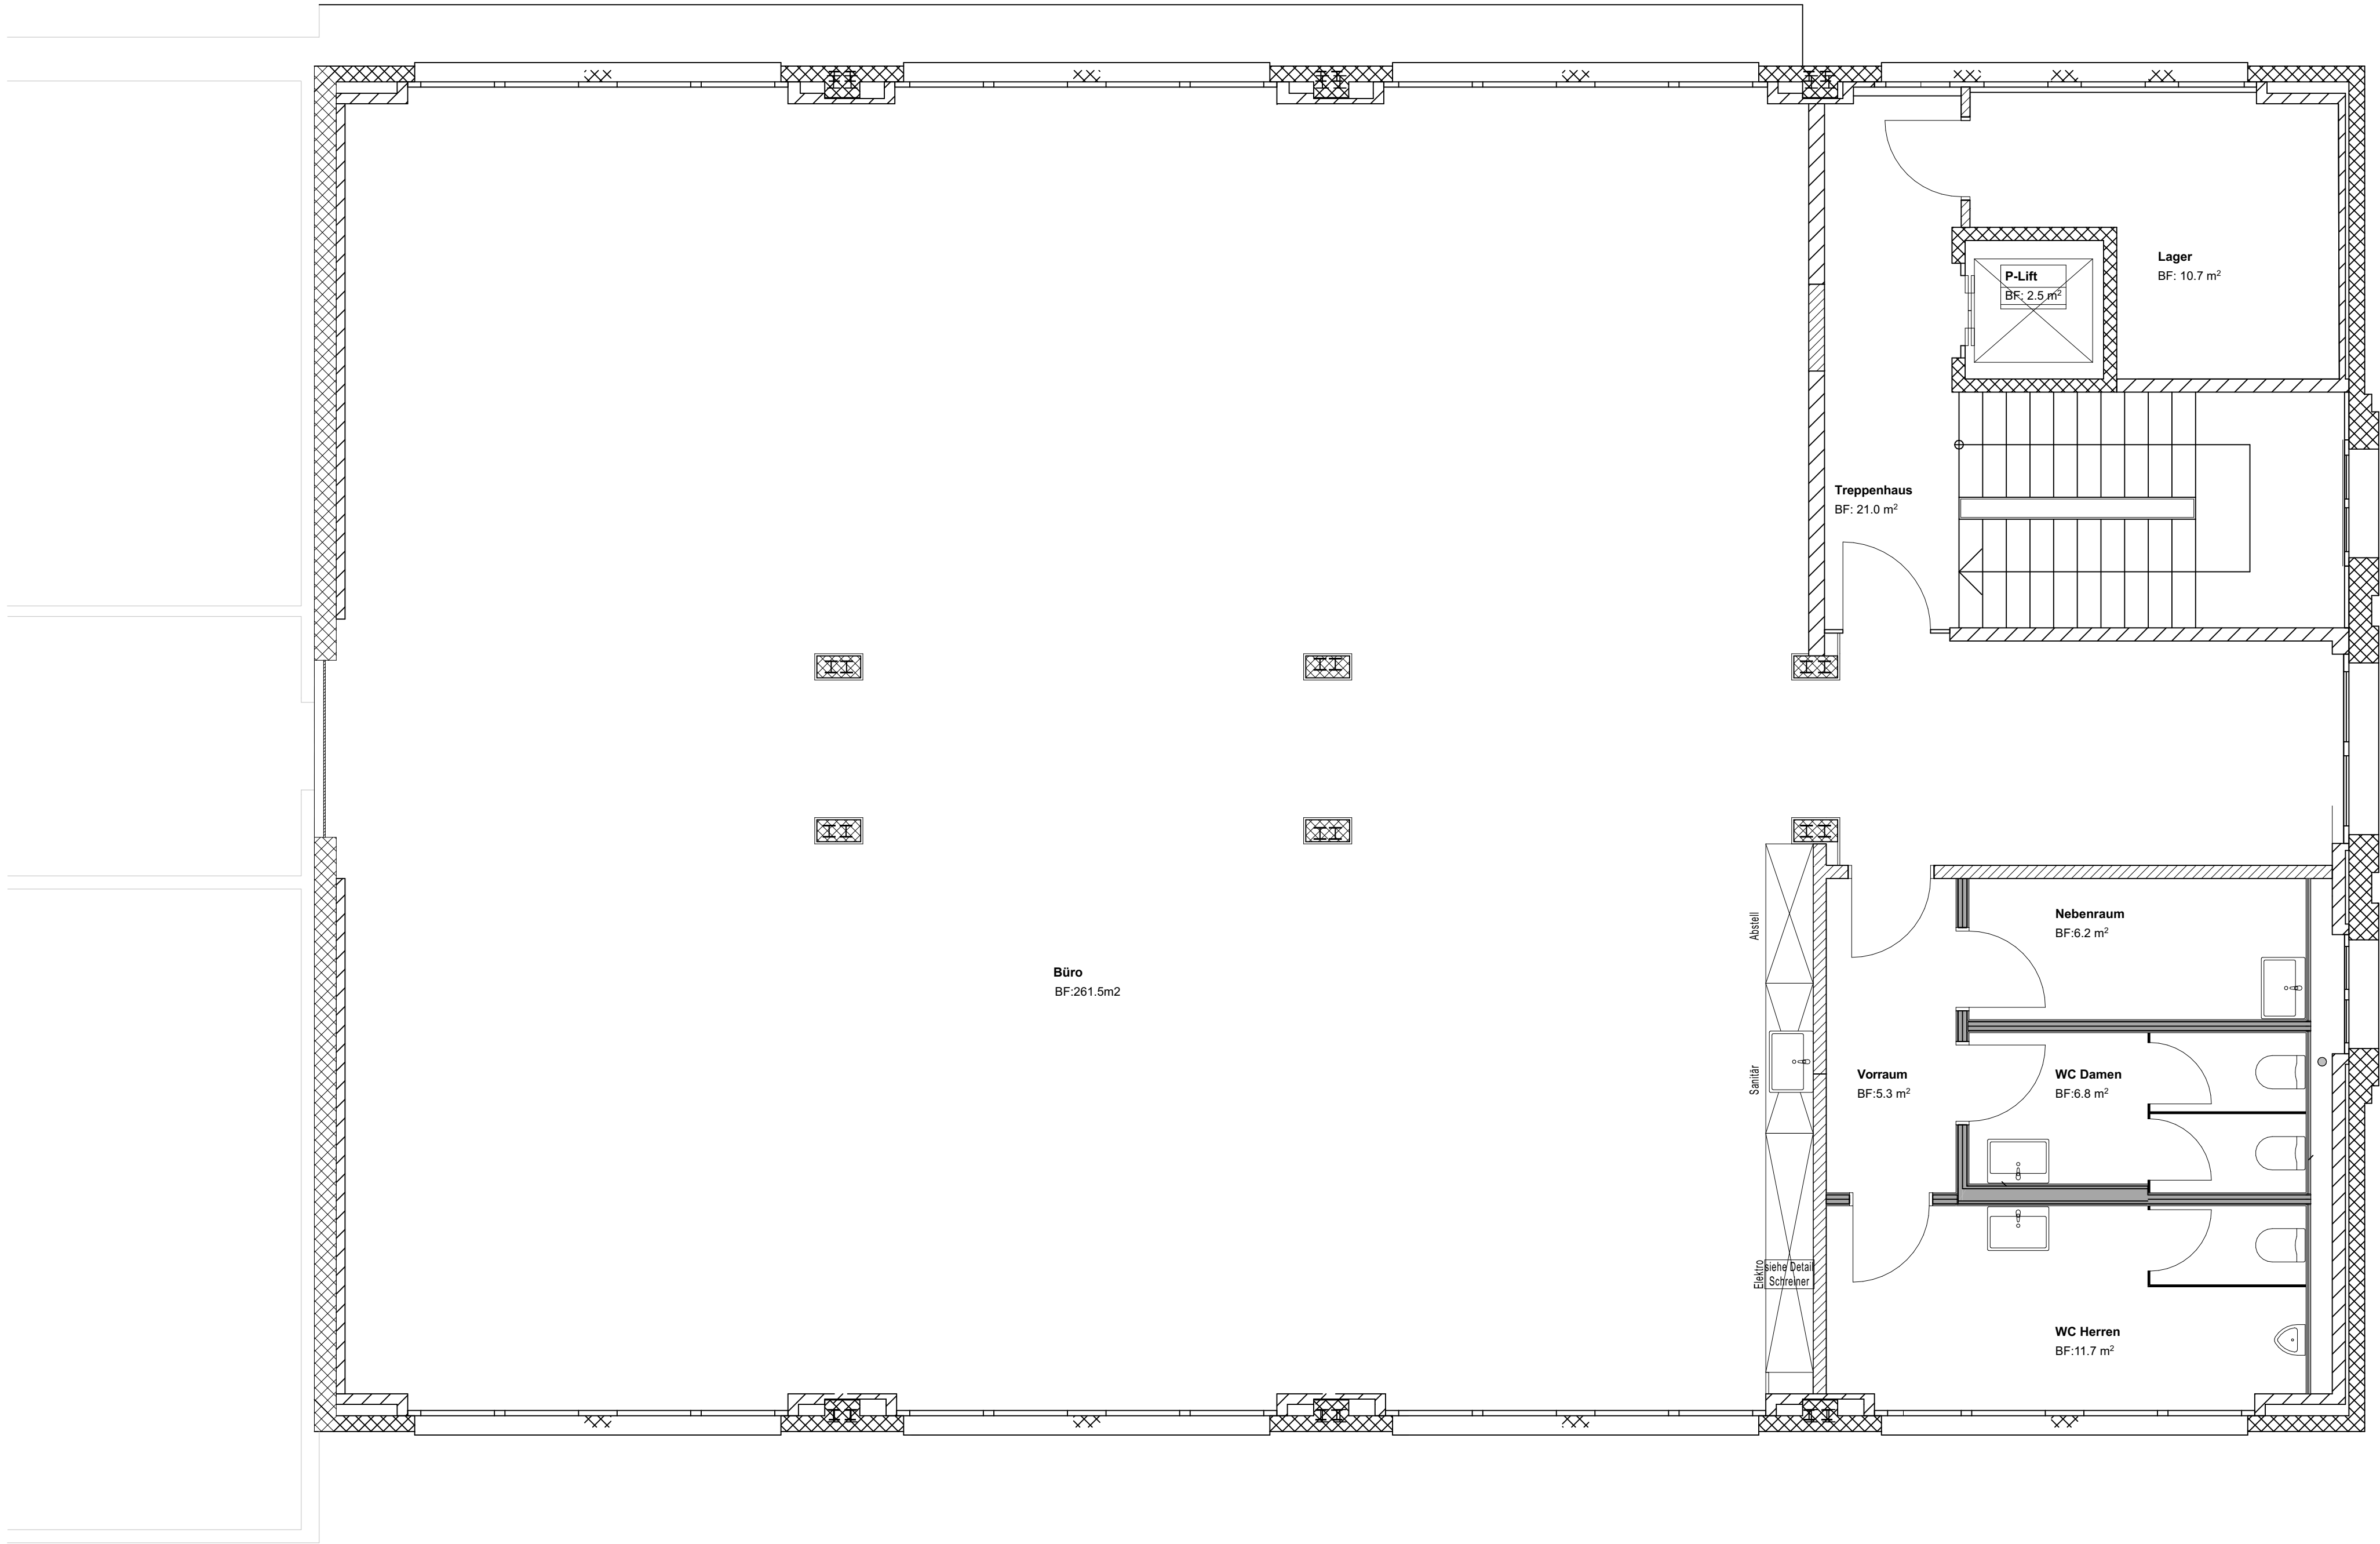

± 0.00 = 251.97 m ü.M. = OK Liftschwelle

4. Obergeschoss

Projekt
WKL - 121
Klybeckstrasse 191, 4057 Basel, Schweiz
Gesamtfläche
302.2 m²

Plan Nr.
Massstab
Format
Erstellungsdatum
Geändert

WKL-121
1:50
A1
MP, 24.02.2026