


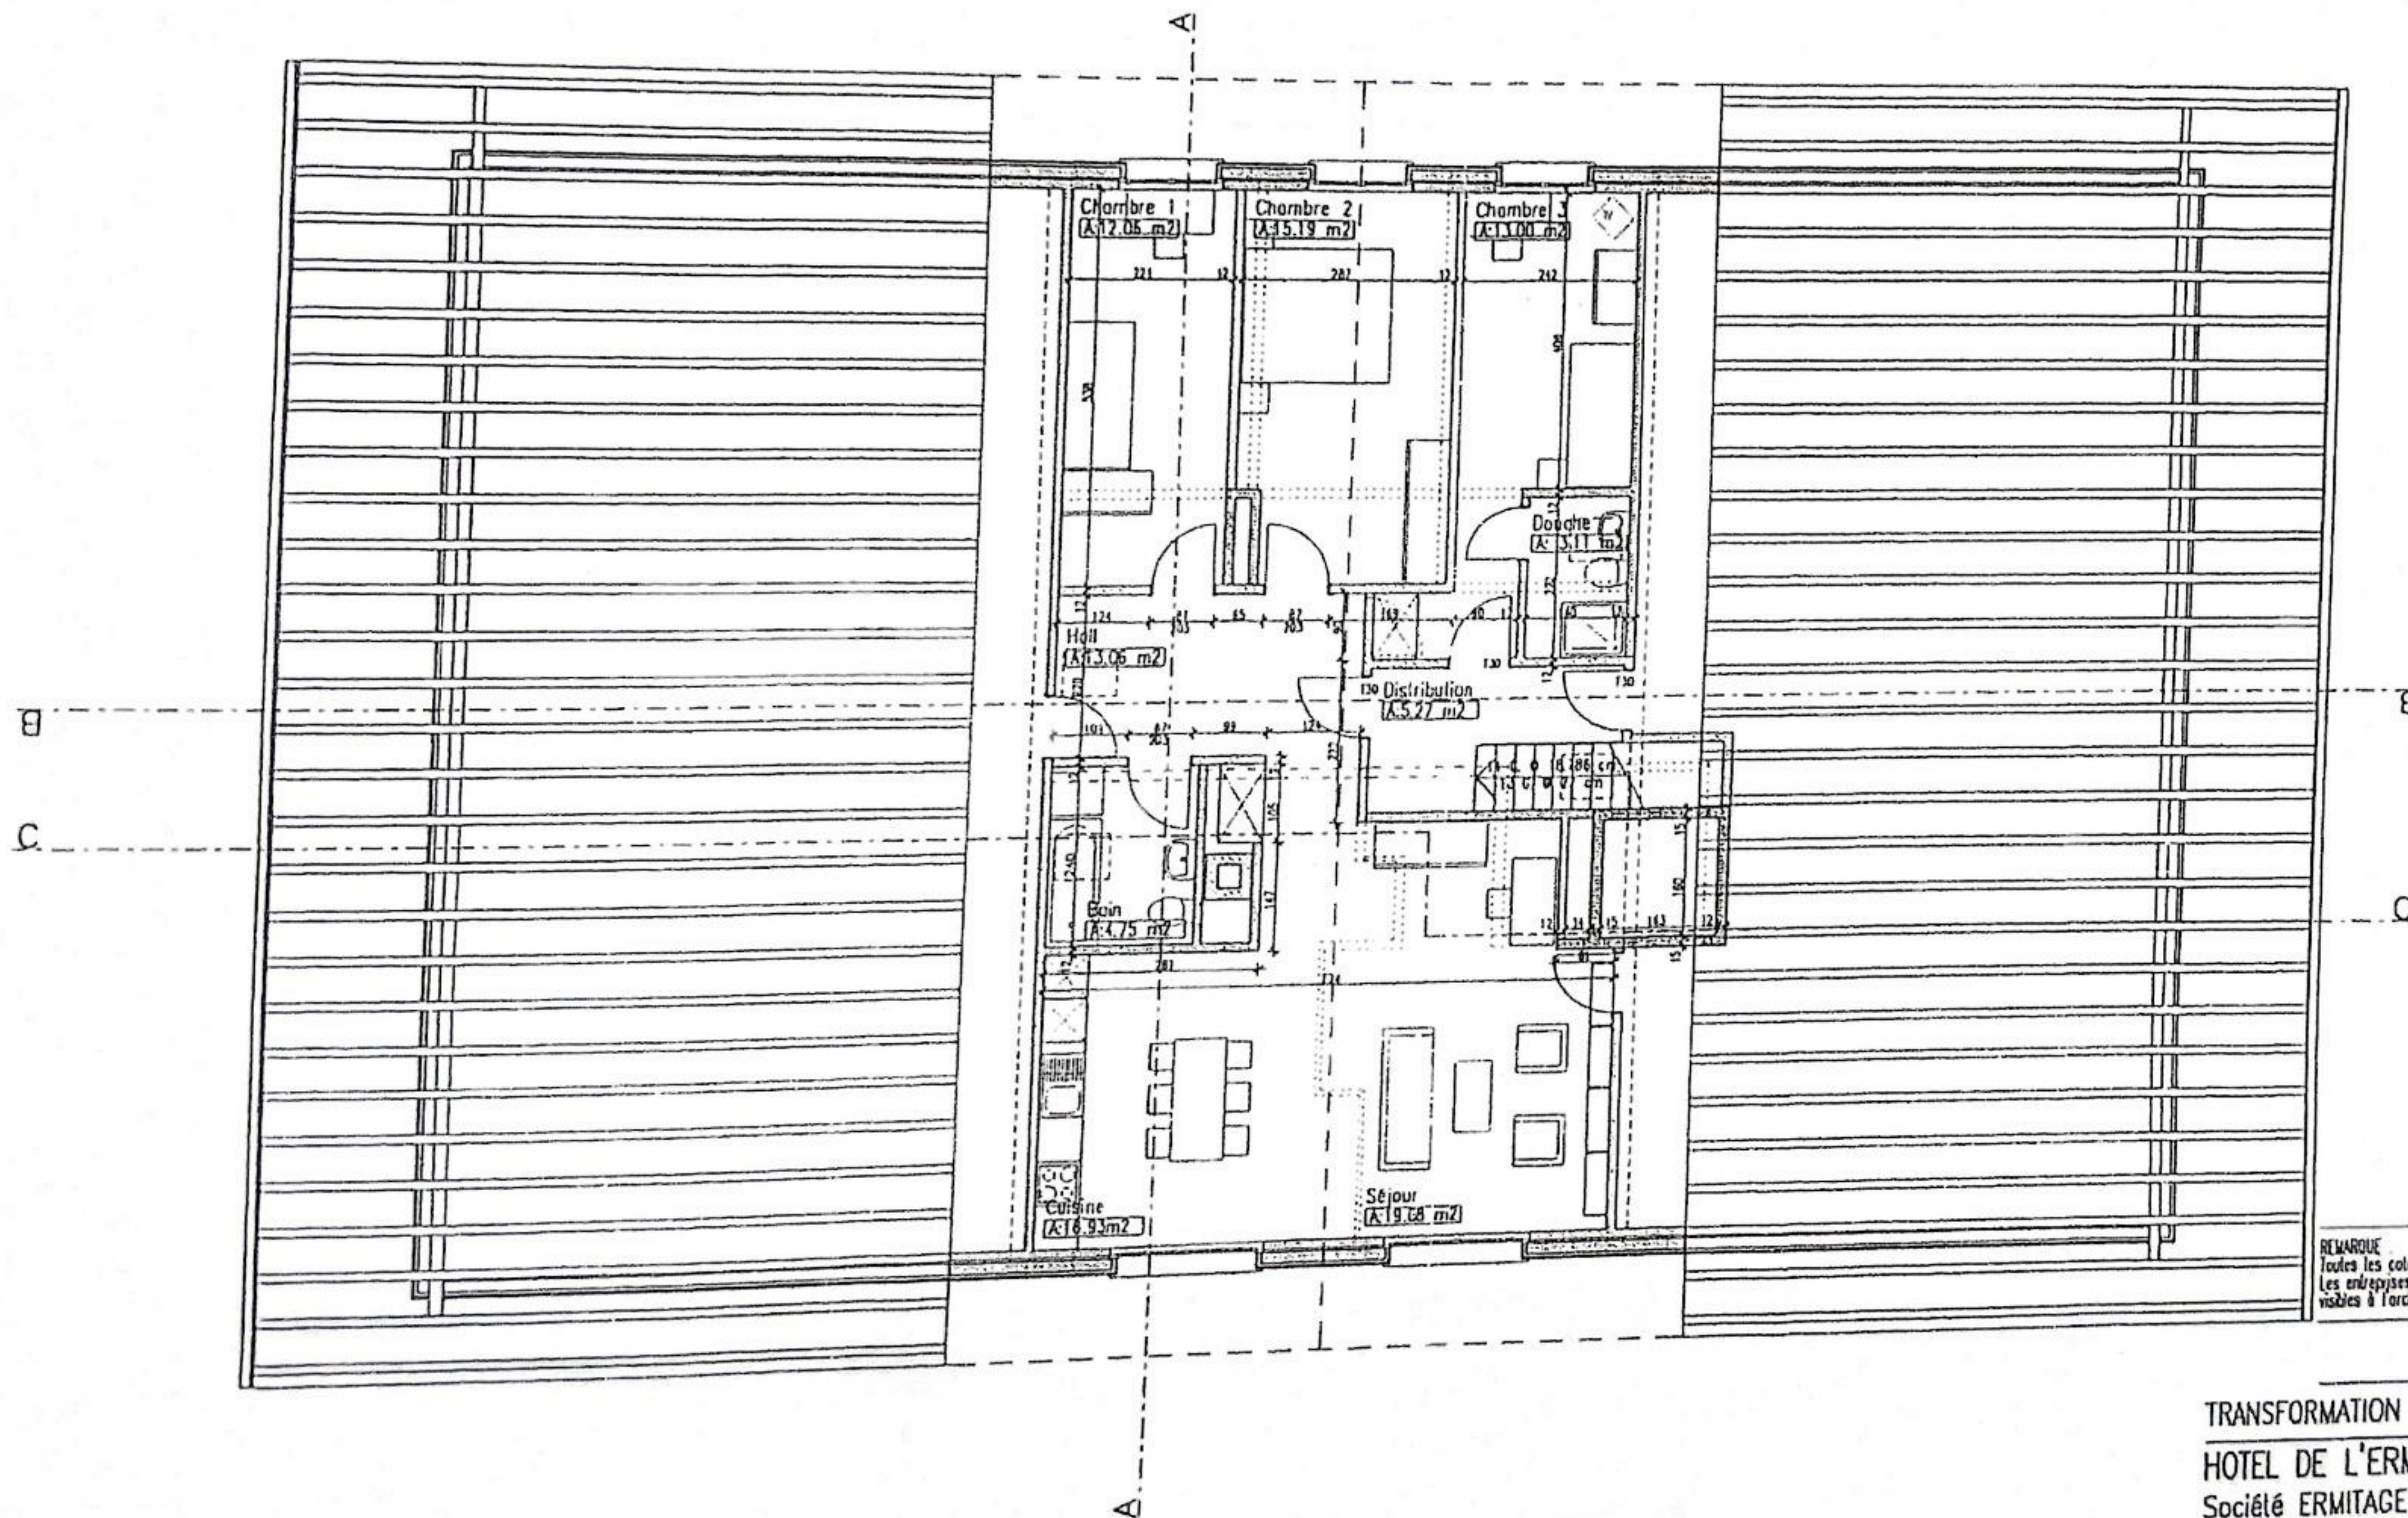

REMARQUE
Toutes les cotes sont indicatives.
Les entreprises sont tenues de les contrôler et de signaler les différences
visibles à l'architecte, aux ingénieurs et entreprises

TRANSFORMATION
HOTEL DE L'ERMITAGE
Société ERMITAGE SA


PROJET DEFINITIF
LES PACCOTS

COMBLES

Date 22.05.01
Echelle 1:100
Plan 004



ENTREPRISE GENERALE
COQUOZ CONSTRUCTIONS SA
1815 BOSSONNENS - 1810 CHATILLENS
Tél. 021/947.49.78 Fax 021/947.50.16
E-mail : coquoz@coquoz-constructions.ch

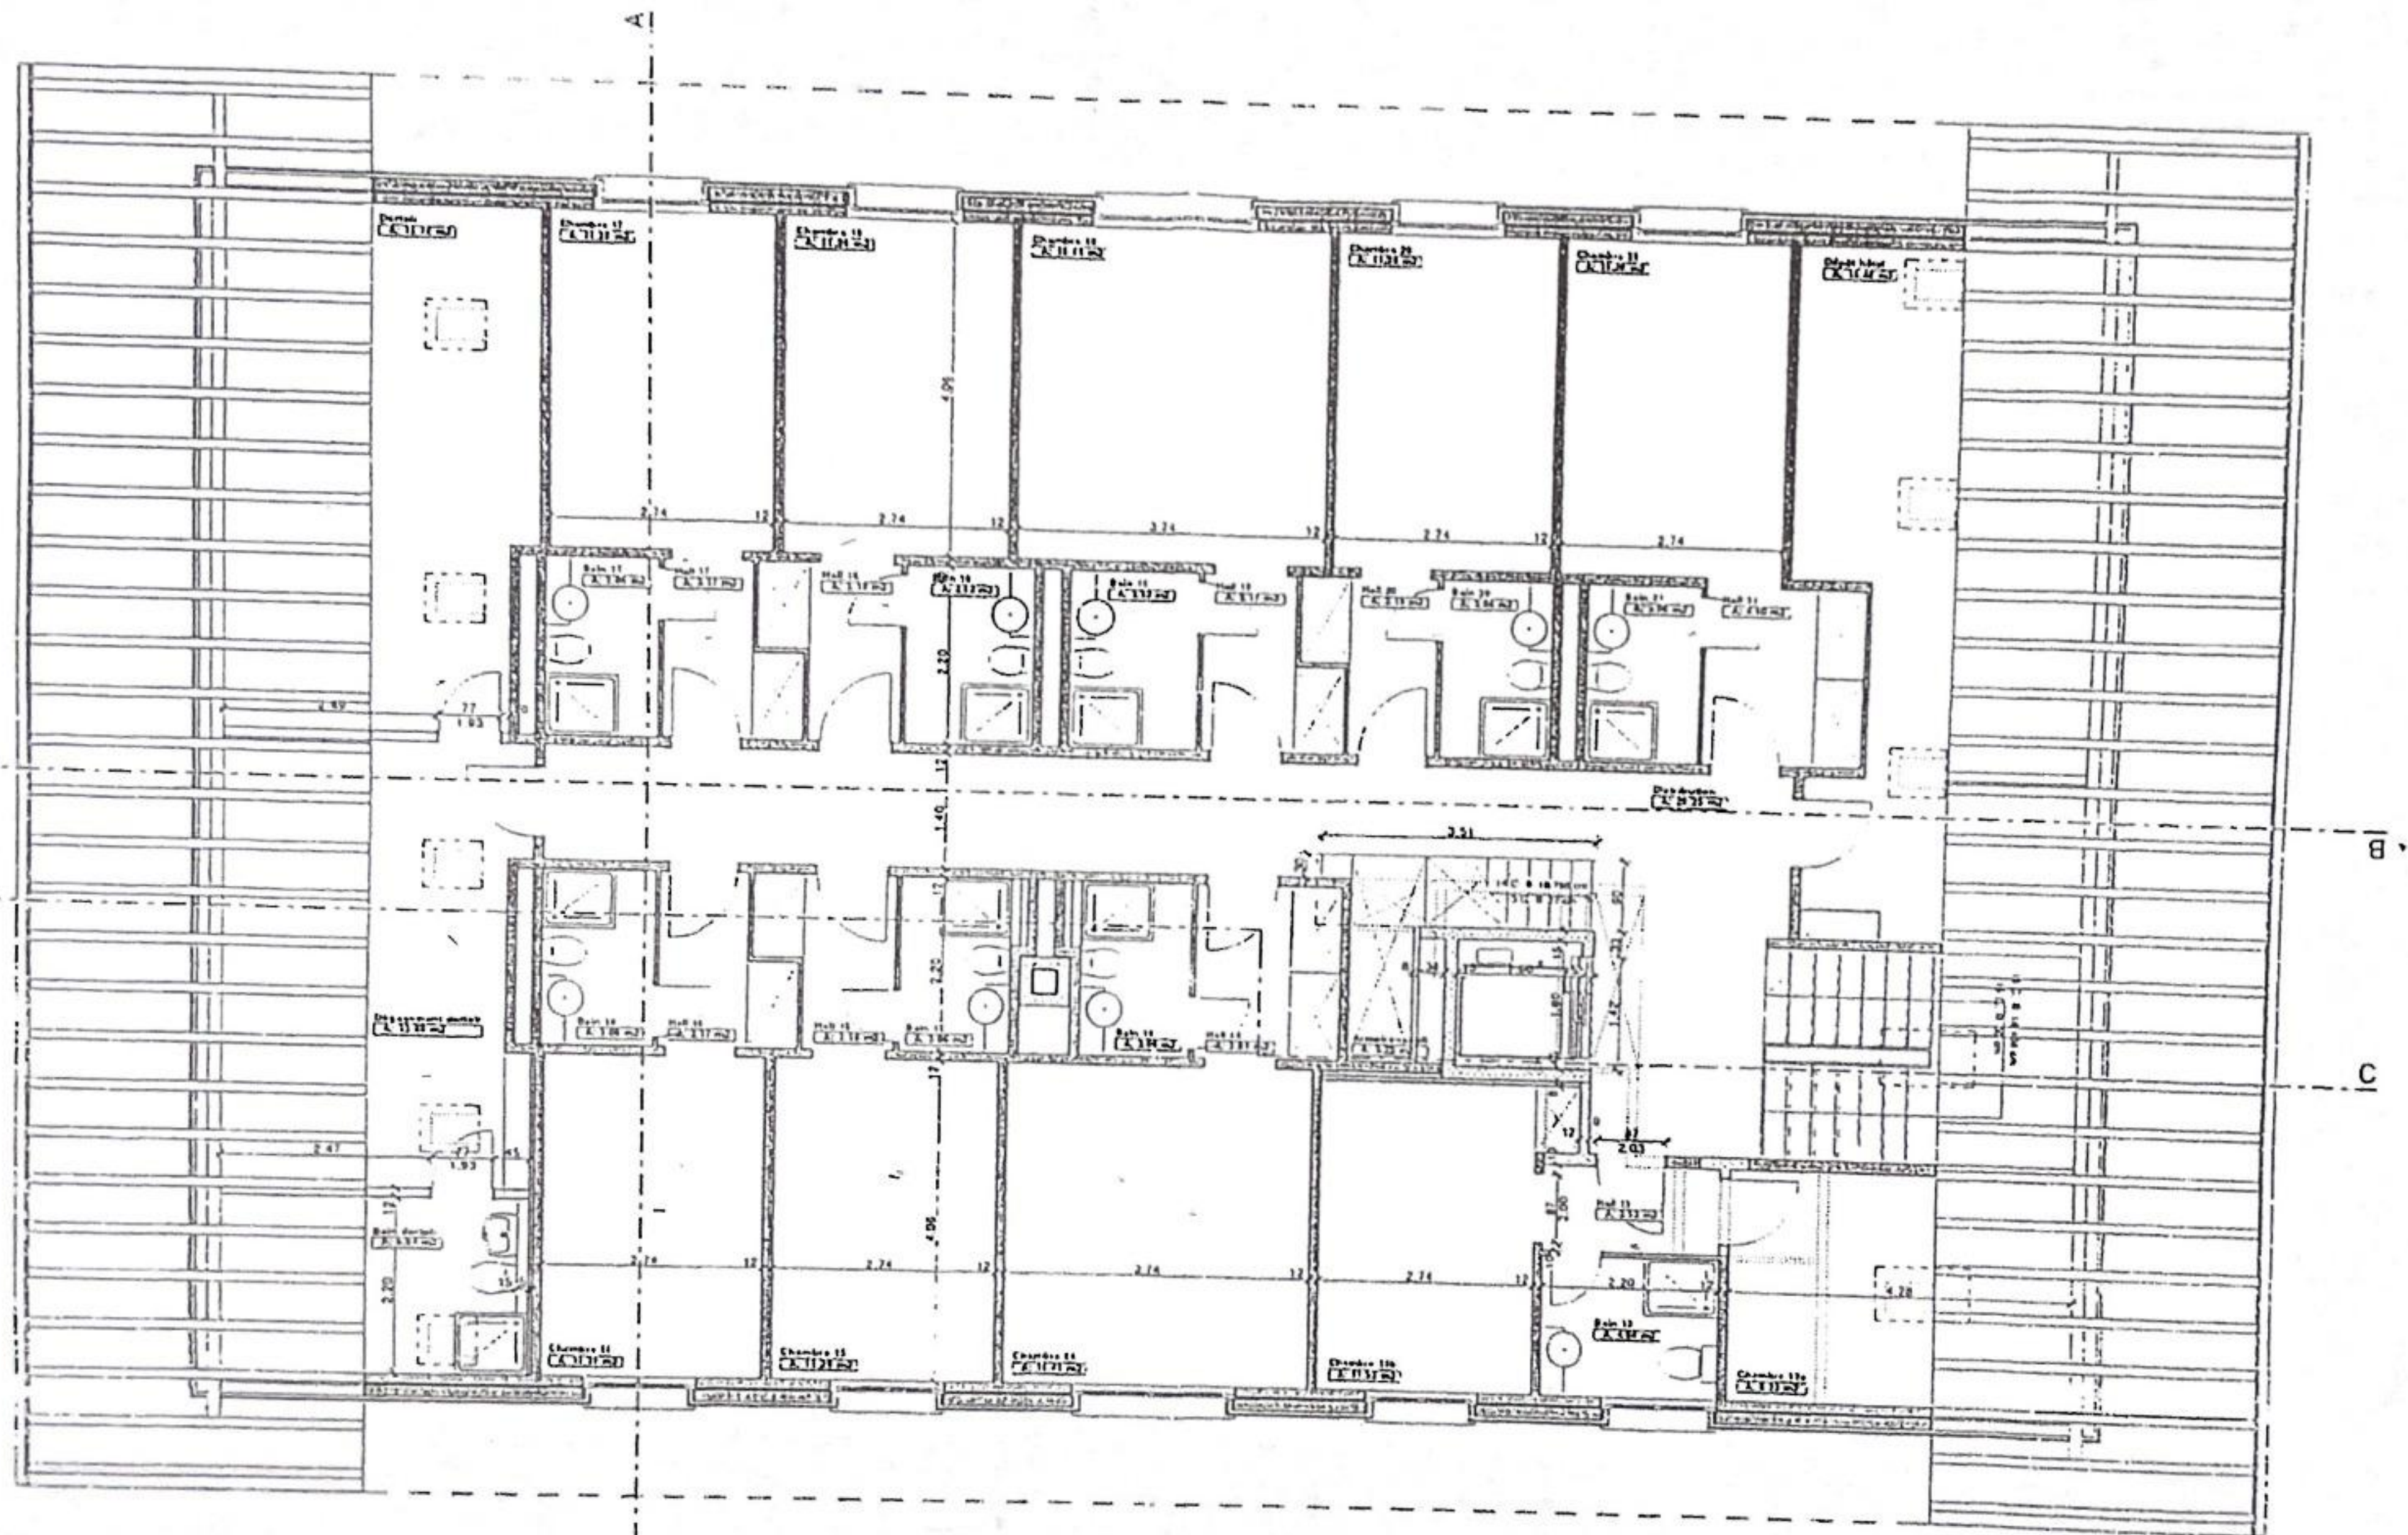

REMARQUE :
Toutes les cotes sont indicatives.
Les entreprises sont tenues de les contrôler et de signaler les différences
visibles à l'architecte, aux ingénieurs et entreprises

TRANSFORMATION PROJET DEFINITIF

HOTEL DE L'ERMITAGE LES PACCOTS
Société ERMITAGE SA


2ème Etage

ITIS ARCHITECTES SA
Avenue de l'Europe 8 CH 1700 Fribourg
Tel: 031-323 21 58 Fax: 031-323 33 41
E-mail: no.sprache@itismail.ch

COUVOZ CONSTRUCTIONS SA
Avenue de l'Europe 8 CH 1700 Fribourg
Tel: 031-323 21 58 Fax: 031-323 33 41
E-mail: couvoz@couvoz.ch

Entreprise générale

Mandat 2-034
Plan 005
Date 04.04.01
Dessiné HC
Echelle 1:100

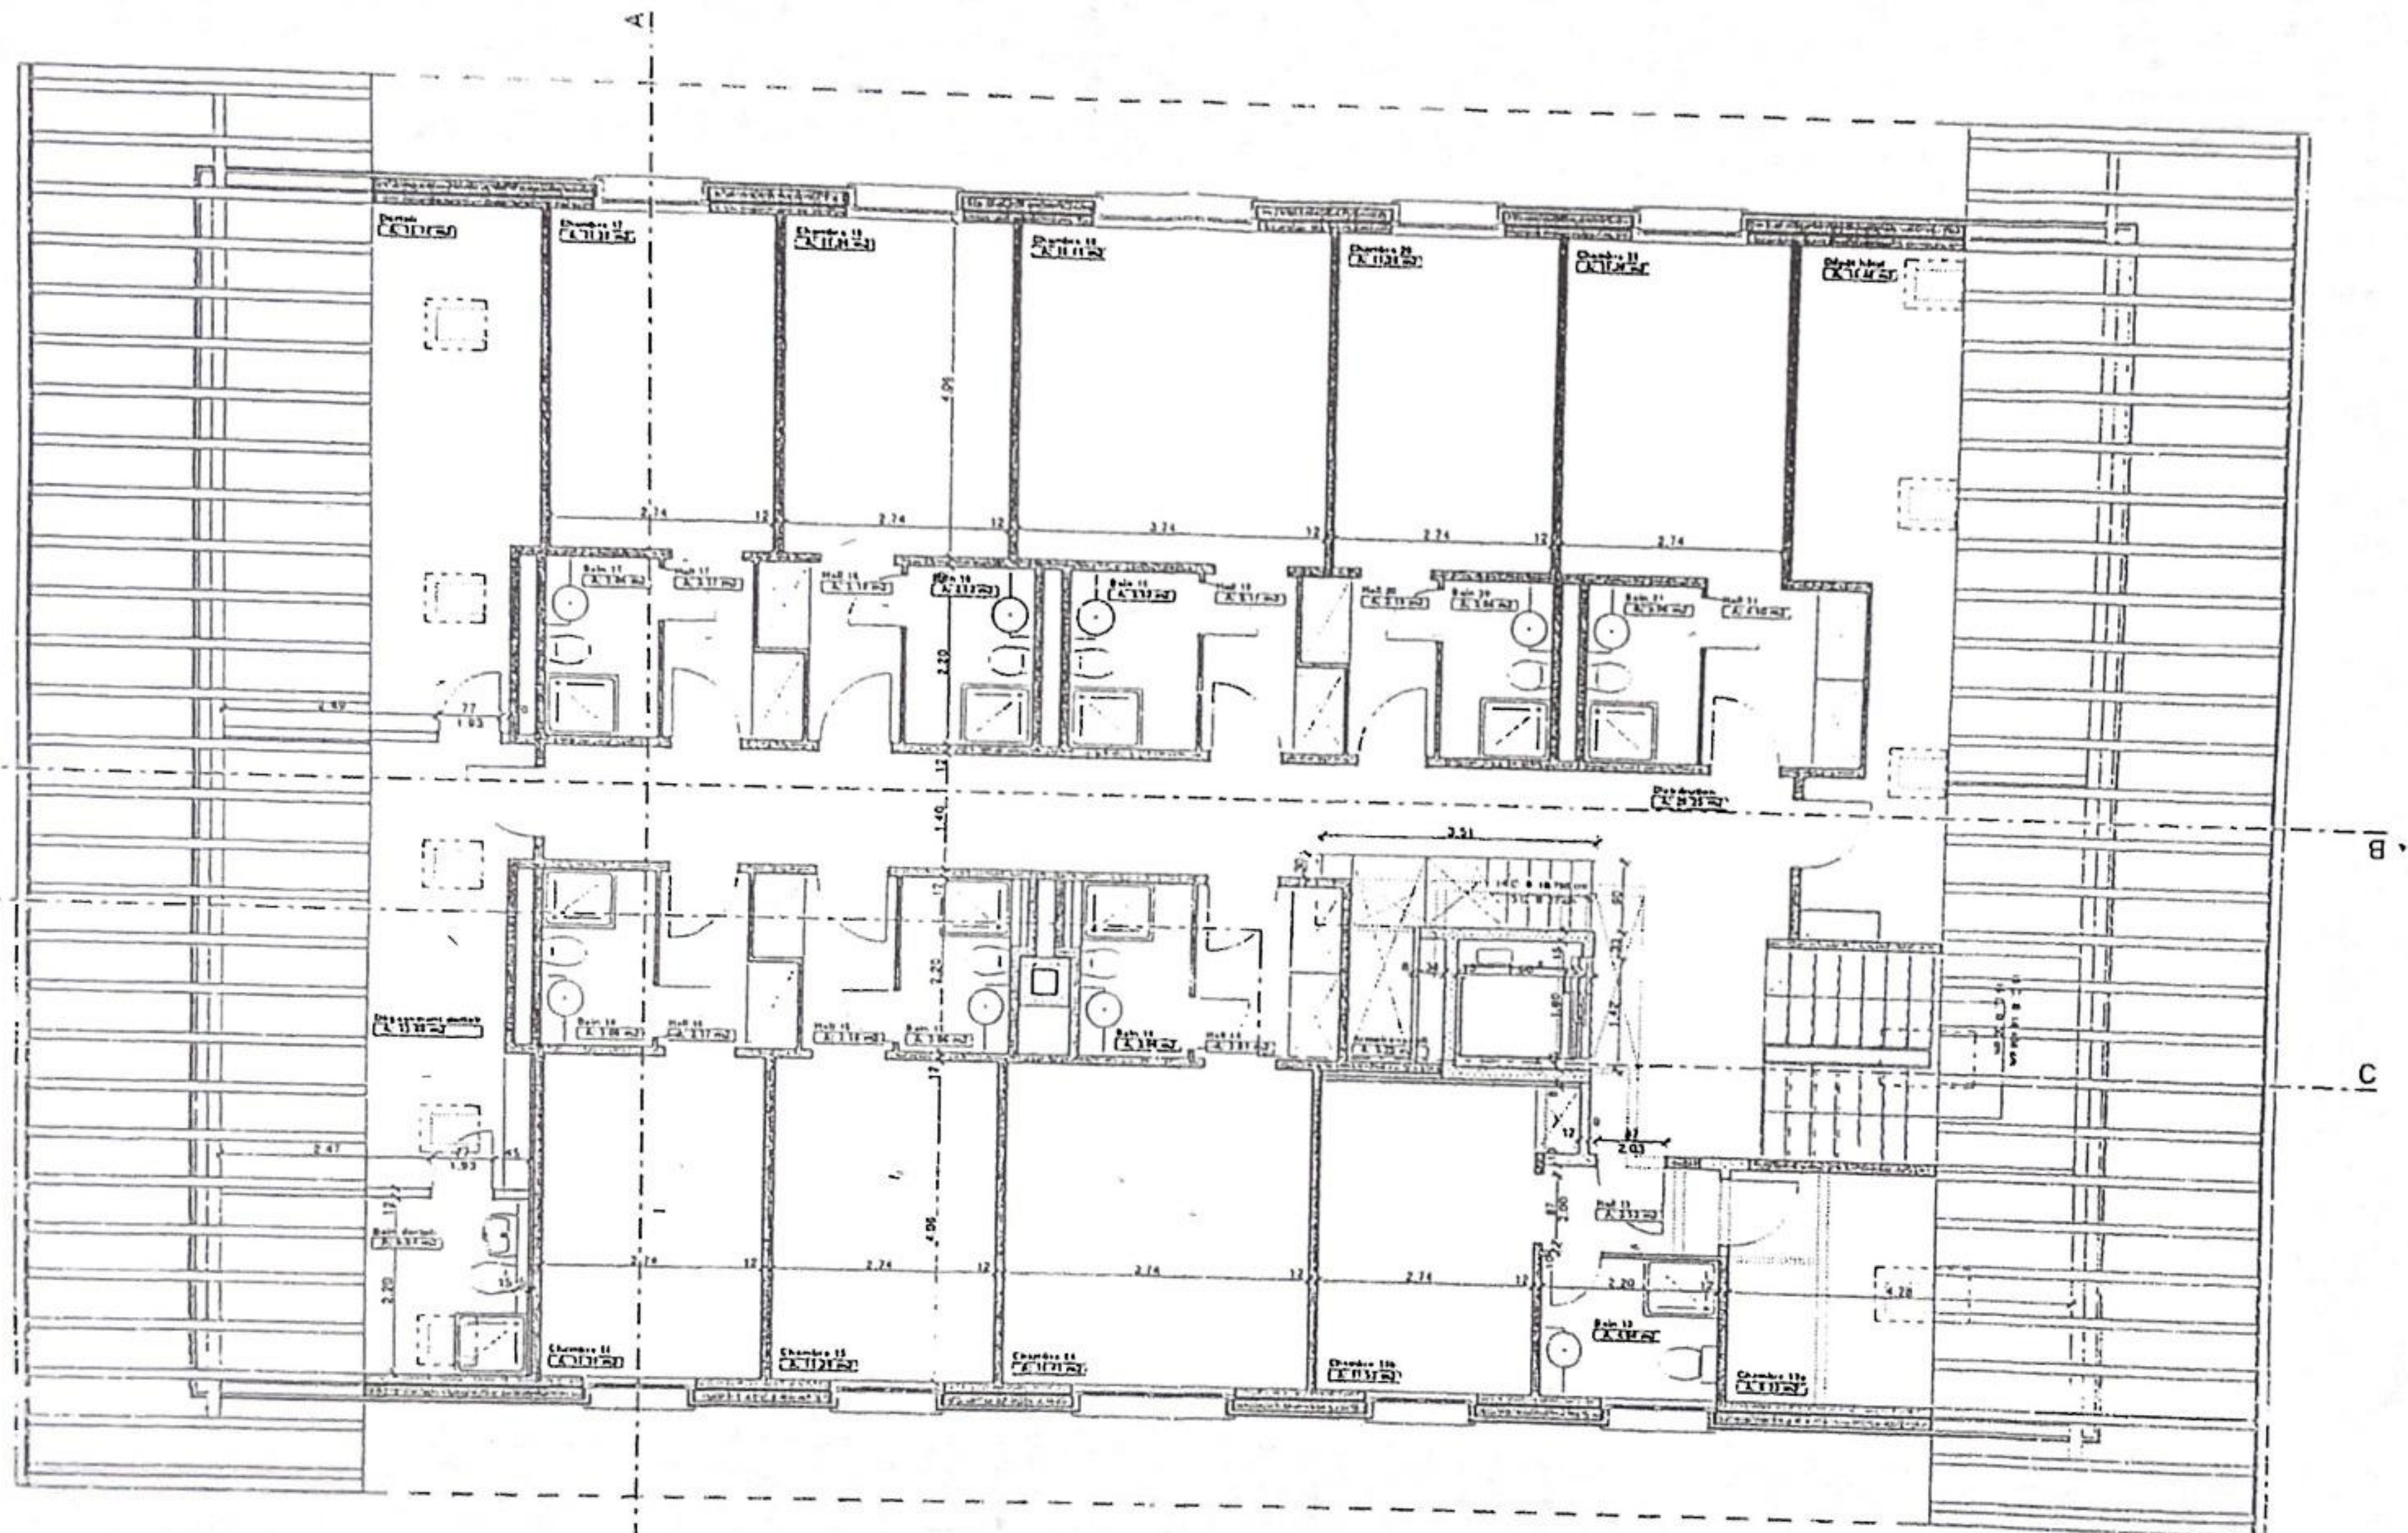

REMARQUE :
Toutes les cotes sont indicatives.
Les entreprises sont tenues de les contrôler et de signaler les différences
visibles à l'architecte, aux ingénieurs et entreprises

TRANSFORMATION PROJET DEFINITIF

HOTEL DE L'ERMITAGE LES PACCOTS
Société ERMITAGE SA

2ème Etage


ITIS ARCHITECTES Sàrl
Avenue de l'Europe 8 CH 1700 Fribourg
Tel: 031-323 21 58 Fax: 031-323 33 41
E-mail: no.sprache@itismail.ch

Atelier d'Architecture arch. EPFL/31A
Claude Chassat arch. EPFL/31A
Lui-Frédéric Chassat arch. EPFL/31A
Pascal Chassat arch. EPFL

Mandat 2-034
Plan 005
Date 04.04.01
Dessiné JNC
Echelle 1:100

COUVOZ CONSTRUCTIONS SA
Avenue de l'Europe 8 CH 1700 Fribourg
Tel: 031-323 21 58 Fax: 031-323 33 41
E-mail: couvoz@couvoz.ch

Entreprise générale

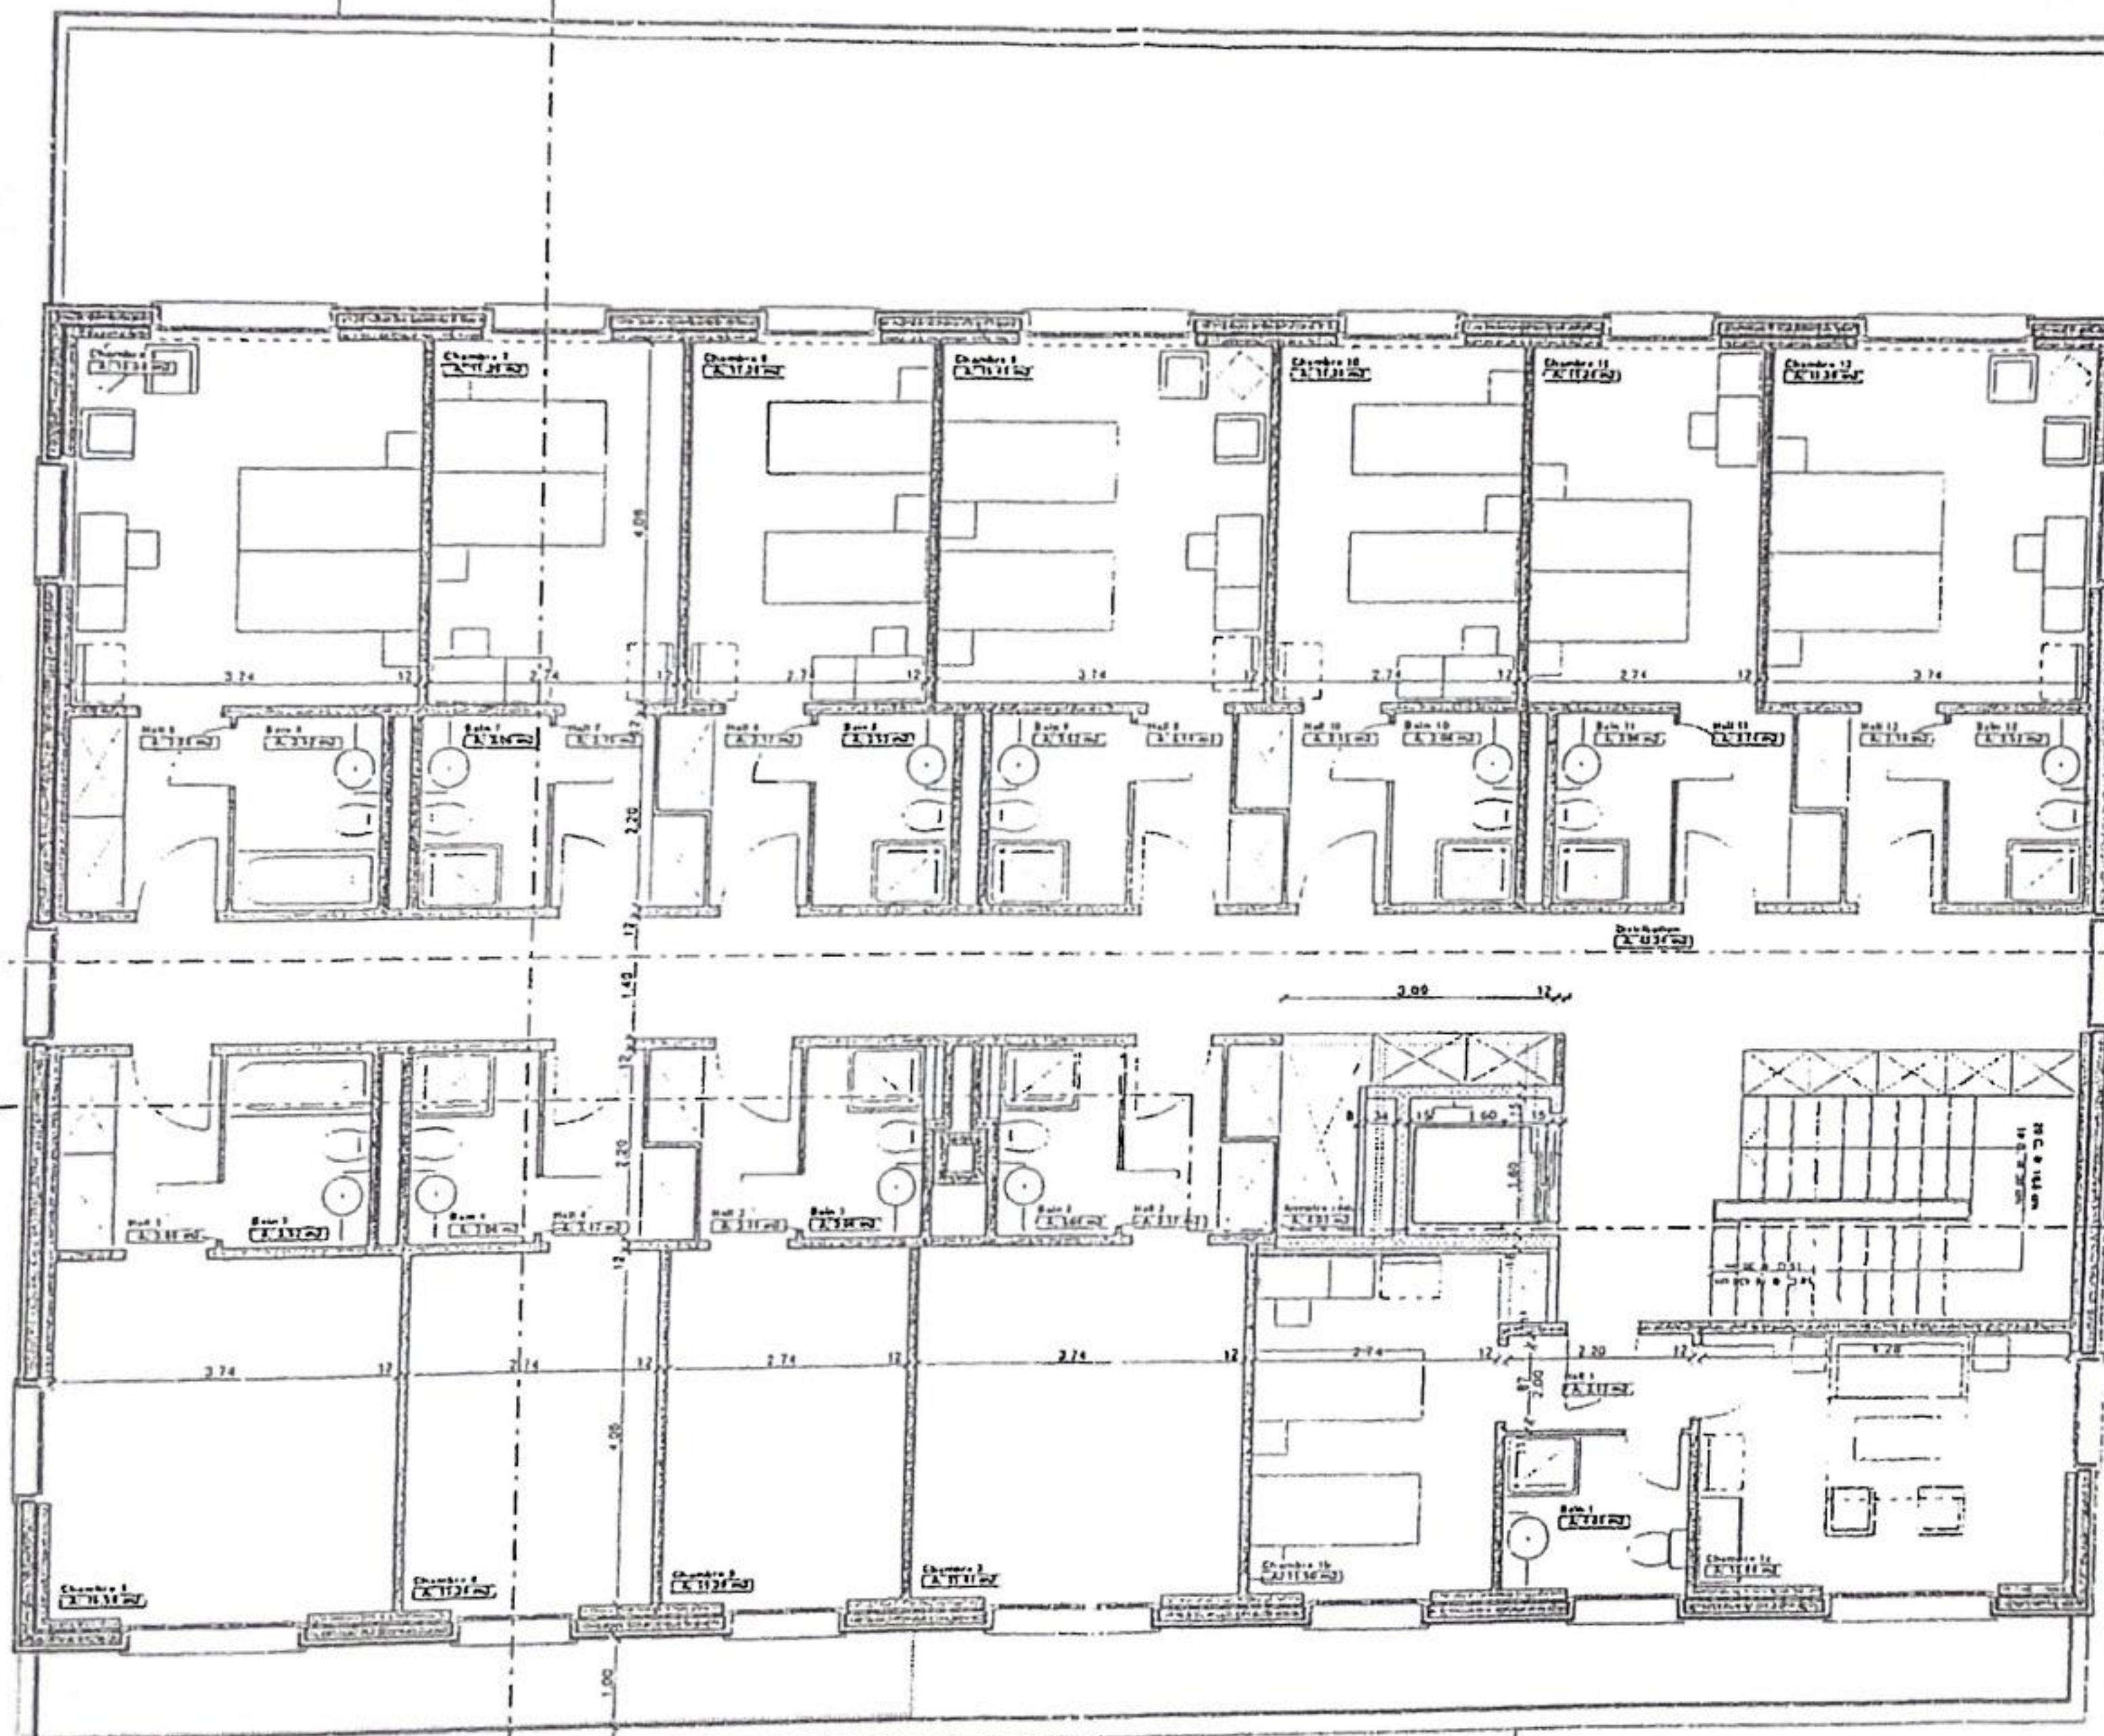


REMARQUE :
Toutes les cotes sont indicatives.
Les entreprises sont tenues de les contrôler et de signaler les différences
visibles à l'architecte, aux ingénieurs et entreprises

TRANSFORMATION PROJET DEFINITIF
HOTEL DE L'ERMITAGE LES PACCOTS
Société ERMITAGE SA
1er Etage

ITIS ARCHITECTES SARL
Avenue de l'Europe 8
Tél: 026 323 21 08
E-mail: itis.architectes@bluewin.ch
Cité 1700 Fribourg
Fon: 026 323 37 41
it.architectes@bluewin.ch
Annette Chassard arch. EPFL/ISA
Claude Chassard arch. EPFL/ISA
Lucienne Chassard arch. EPFL/ISA
Patrice Chassard arch. EPFL/ISA

COUDOUZ CONSTRUCTIONS SA
Avenue de l'Europe 8
Tél: 026 323 21 08
E-mail: coudouz.constructions@bluewin.ch
Cité 1700 Fribourg
Fon: 026 323 37 41
coudouz.constructions@bluewin.ch
Escalier général
Marchés 2-034
Plan 014
Date 04 04 01
Dessiné PIC
Echelle 1:100

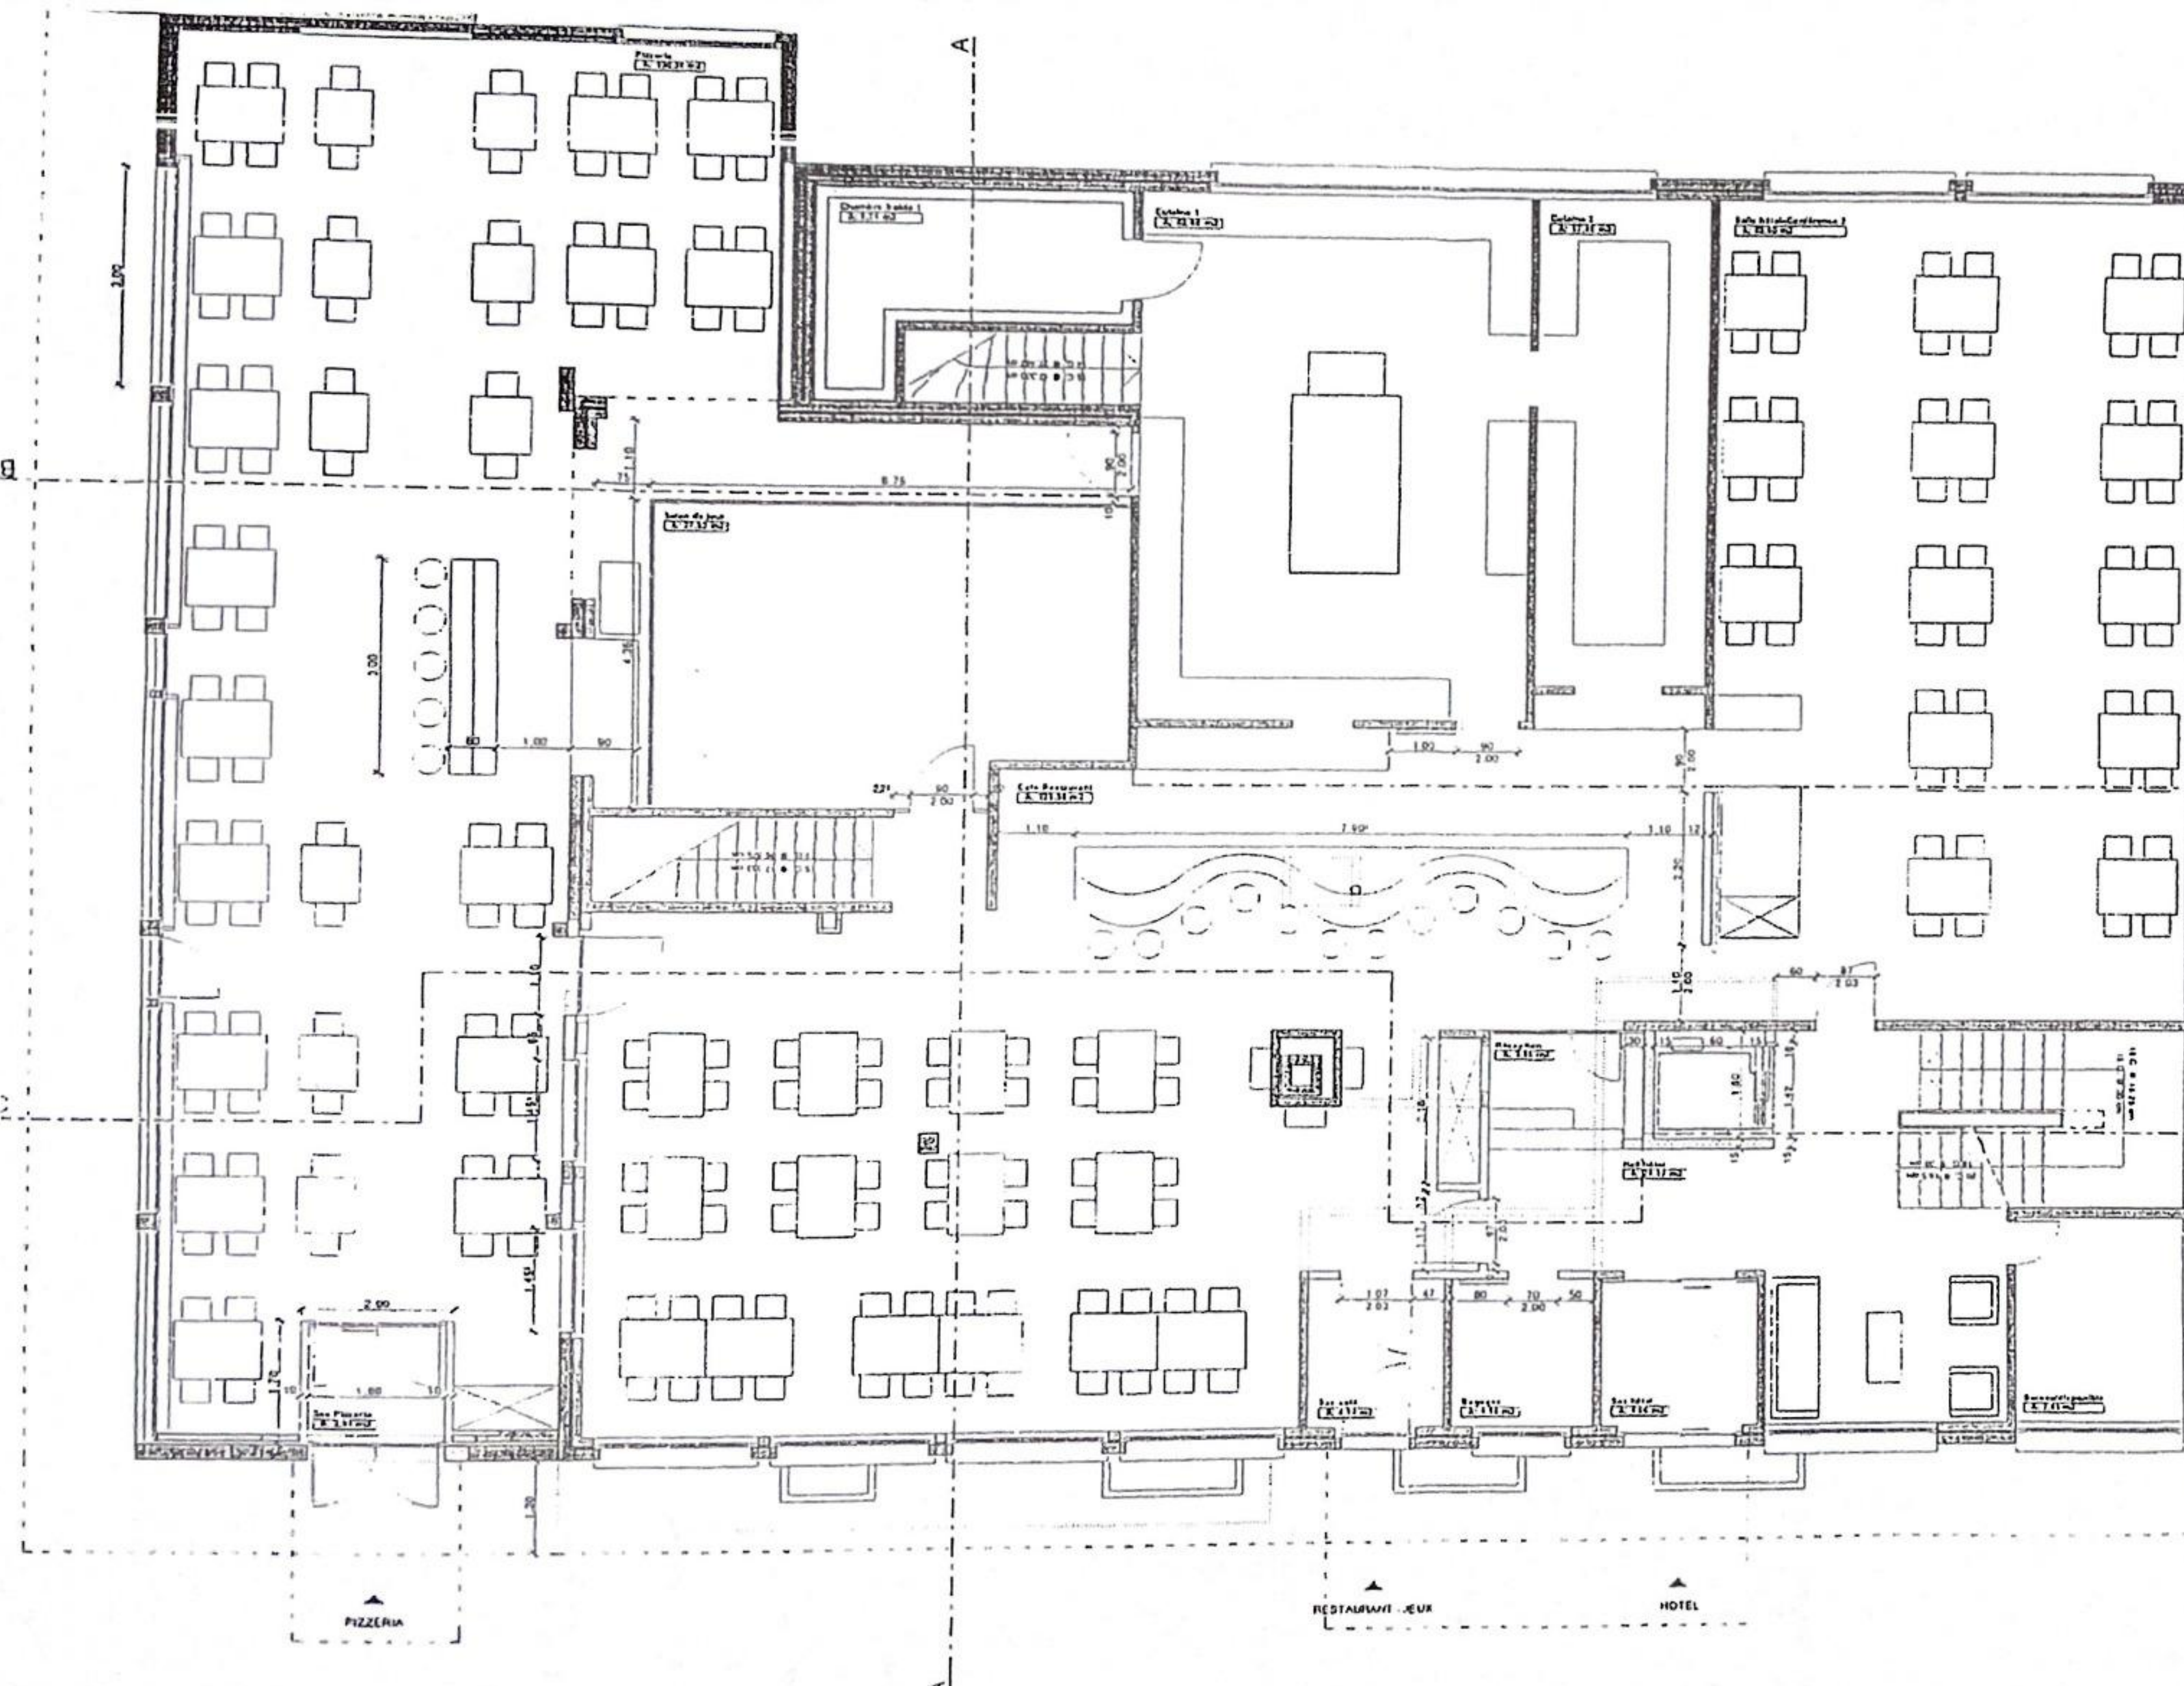

REMARQUE:
Toutes les cotes sont indicatives
Les entreprises sont tenues de les contrôler et de signaler les différences
visibles à l'architecte, aux ingénieurs et entreprises

TRANSFORMATION PROJET DEFINITIF

HOTEL DE L'ERMITAGE LES PACCOTS
Société ERMITAGE SA

Rez-de-chaussée


ITIS ARCHITECTES SA
Avenue de l'Europe 1
Tel: 020 323 31 00
E-mail: info@itis.ch
C/o 1100 Fribourg
Fax: 020 323 31 41
www.itis.ch

COQUOZ CONSTRUCTIONS SA
Avenue de l'Europe 1
Tel: 021 843 48 30
E-mail: info@coquoz.ch
C/o 1100 Fribourg
Fax: 021 843 48 16
www.coquoz.ch

Antoine Caumont arch. EPFL / SA
Claude Chassat arch. EPFL / SA
Luc-Henri Clement arch. EPFL / SA
Pascal Chassat arch. EPFL

Escaliers généraux

Murciel
Plan
Date: 04.04.04
Dessin: PCL
Echelle: 1:100

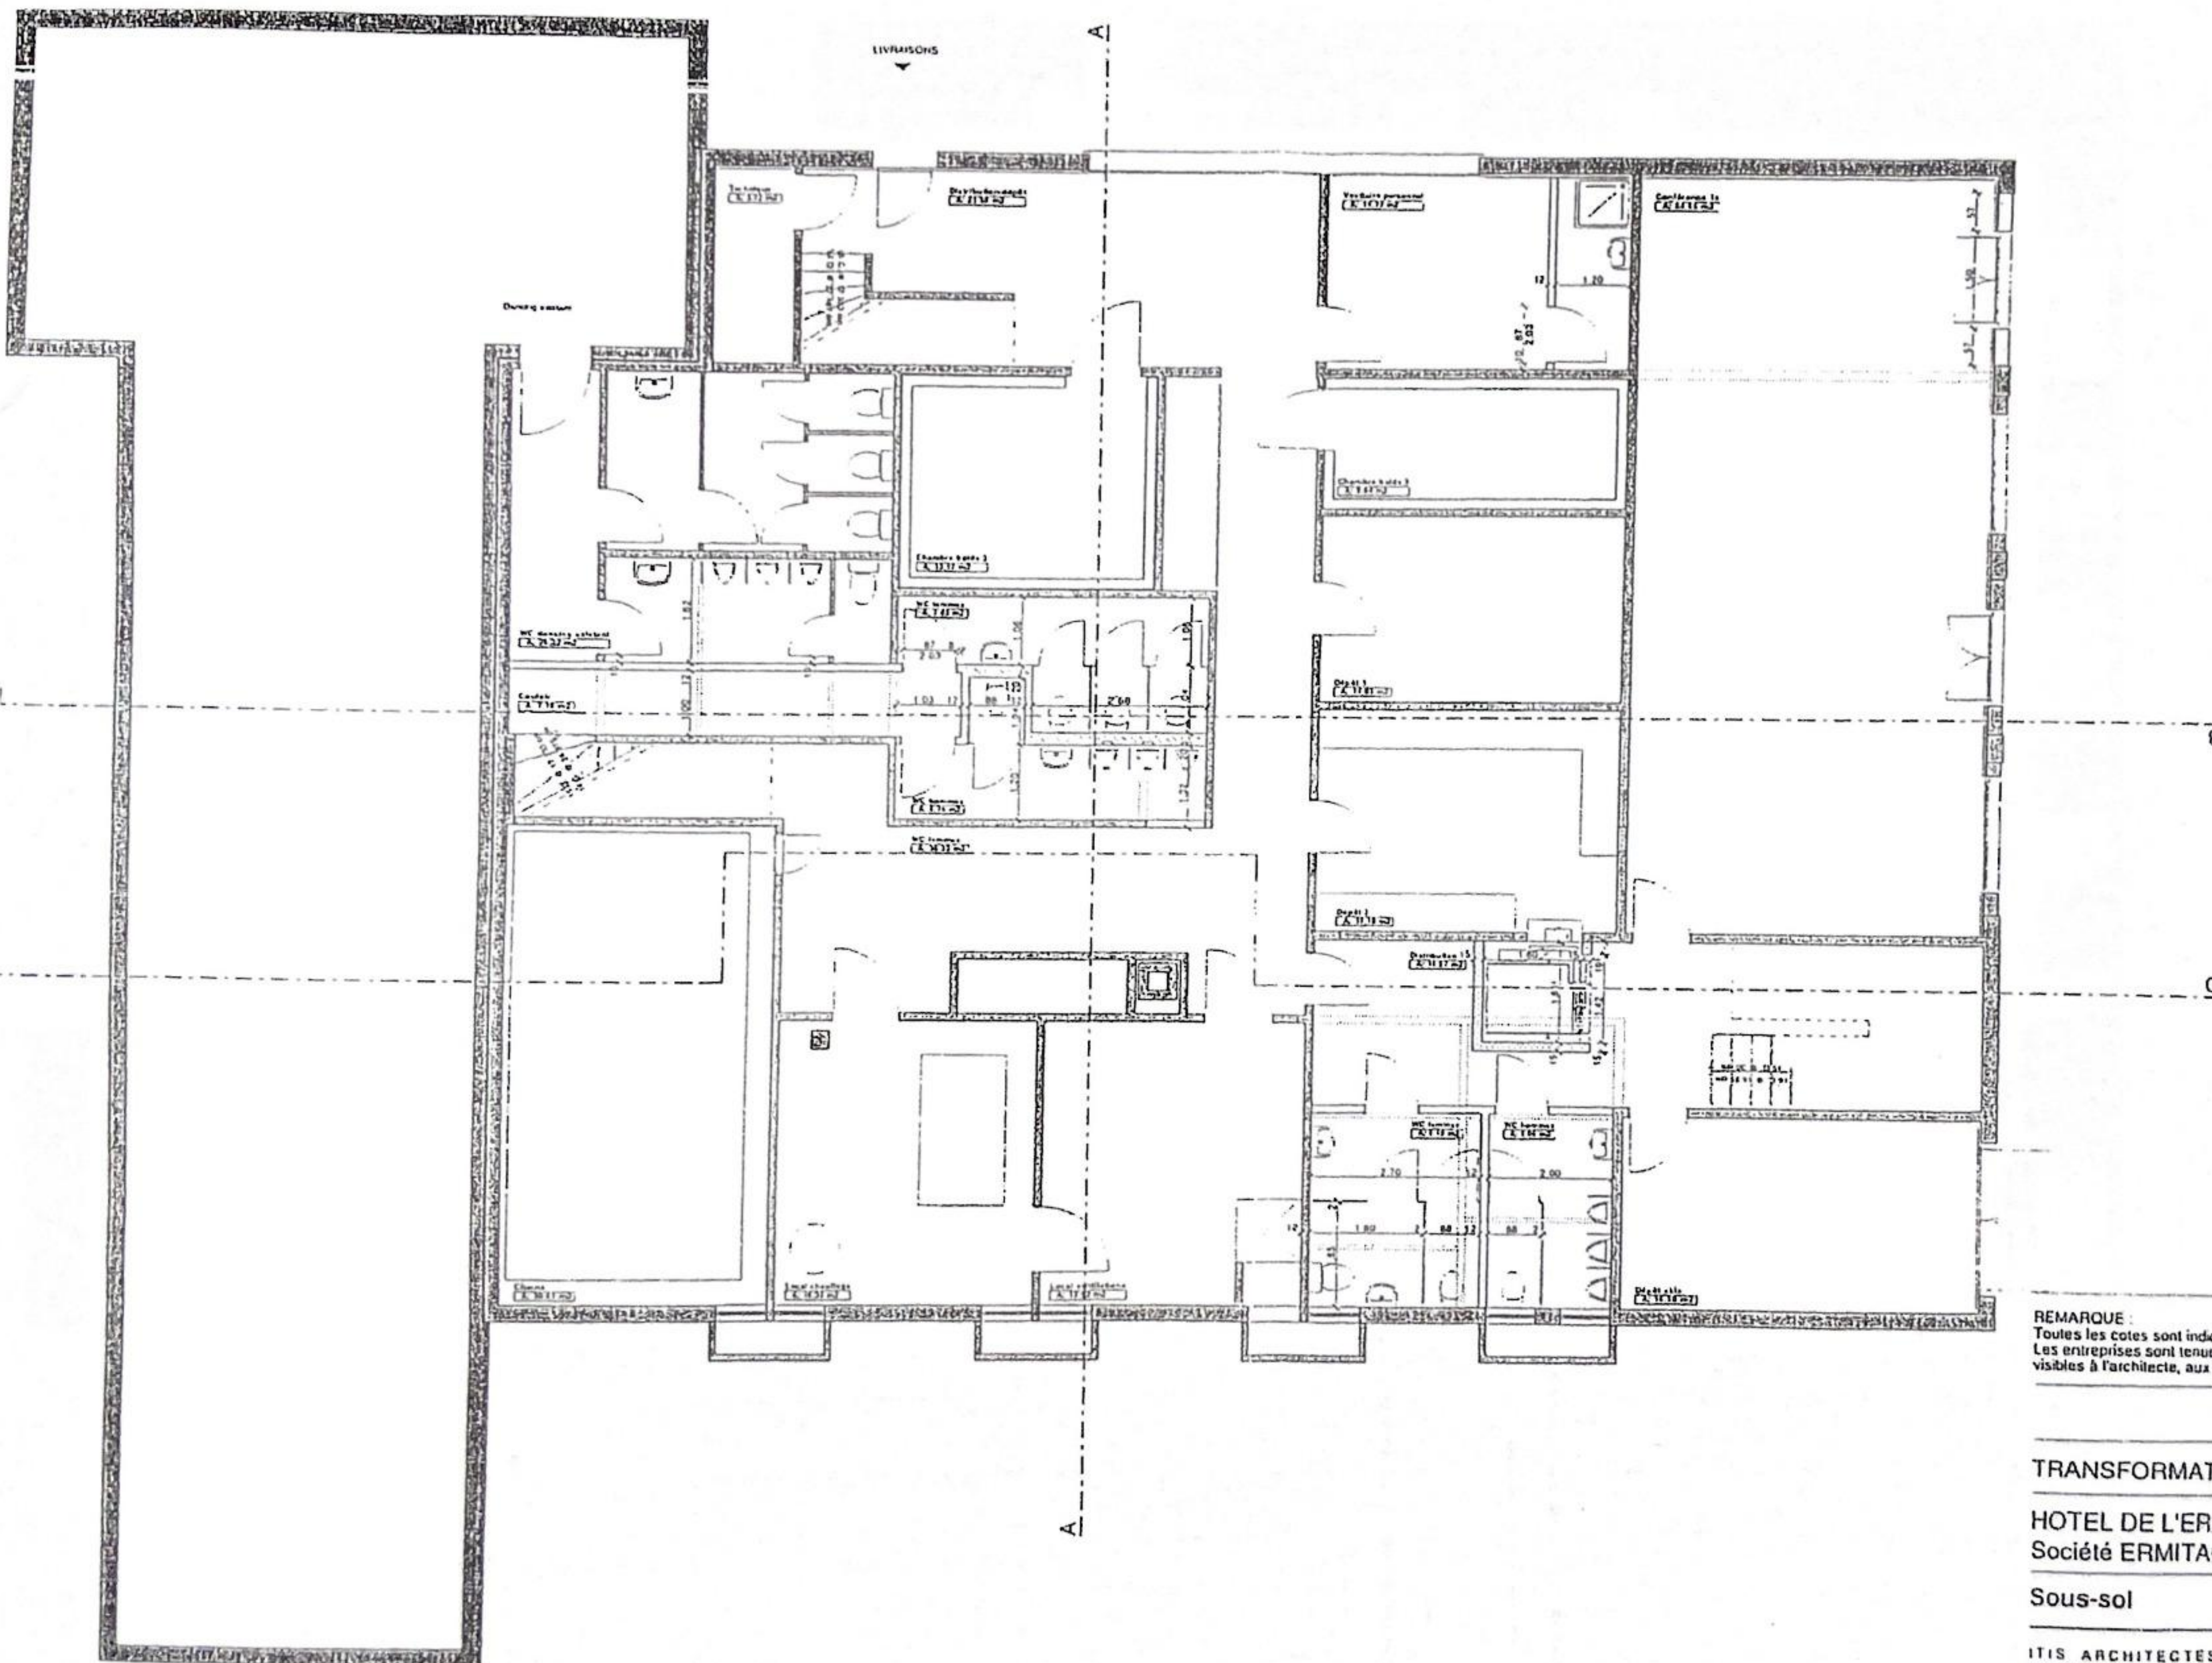

REMARQUE :
Toutes les cotes sont indicatives.
Les entreprises sont tenues de les contrôler et de signaler les différences
visibles à l'architecte, aux ingénieurs et entreprises

TRANSFORMATION PROJET DEFINITIF

HOTEL DE L'ERMITAGE LES PACCOTS
Société ERMITAGE SA

Sous-sol

ITIS ARCHITECTES sàrl
Avenue de l'Europe 1 CH 1700 Fribourg
Tél: 026-323 31 08 Fax: 026-323 31 41
E-mail: itis.architectes@bluewin.ch

Antonio Cassella arch. EPD/SA
Claude Chassard arch. CPD/SA
Luc-Henri Clément arch. EPD/SA
Patrick Chassard arch. EPD/SA

Calix 04.02.01
Dessin 20
Echelle 1:100

COQUOZ CONSTRUCTIONS SA
Avenue de l'Europe 1 CH 1700 Fribourg
Tél: 026-323 31 08 Fax: 026-323 31 41
E-mail: coquoz.constructions@bluewin.ch

Entreprise générale



REMARQUE
Toutes les cotes sont indicatives.
Les entreprises sont tenues de les contrôler et de signaler les différences
visibles à l'architecte, aux ingénieurs et entreprises

TRANSFORMATION *PROJET DEFINITIF*

HOTEL DE L'ERMITAGE **LES PACCOTS**
Société ERMITAGE SA

Coupe B **Maréchal 2-034**

ITIS ARCHITECTES **Plan 008**
Avenue de l'Europe 8 CH 1700 Fribourg
Tél: 026 323 31 09 Fax: 026 323 31 41
E-mail: itis@itiss.ch

COUDAZ CONSTRUCTIONS SA
Avenue de l'Europe 8 CH 1700 Fribourg
Tél: 021 847 89 78 Fax: 021 847 89 16
E-mail: coudaz@cooudaz.ch

Entreprises générales

Plan 008
Date 04.04.01
Dessin P.C.
Echelle 1:100

