
BATIMENT CH. DE COLICE 2
BAT.B

hauteur d'étage 3.20m

BATIMENT CH. DE COLICE 4
BAT.A

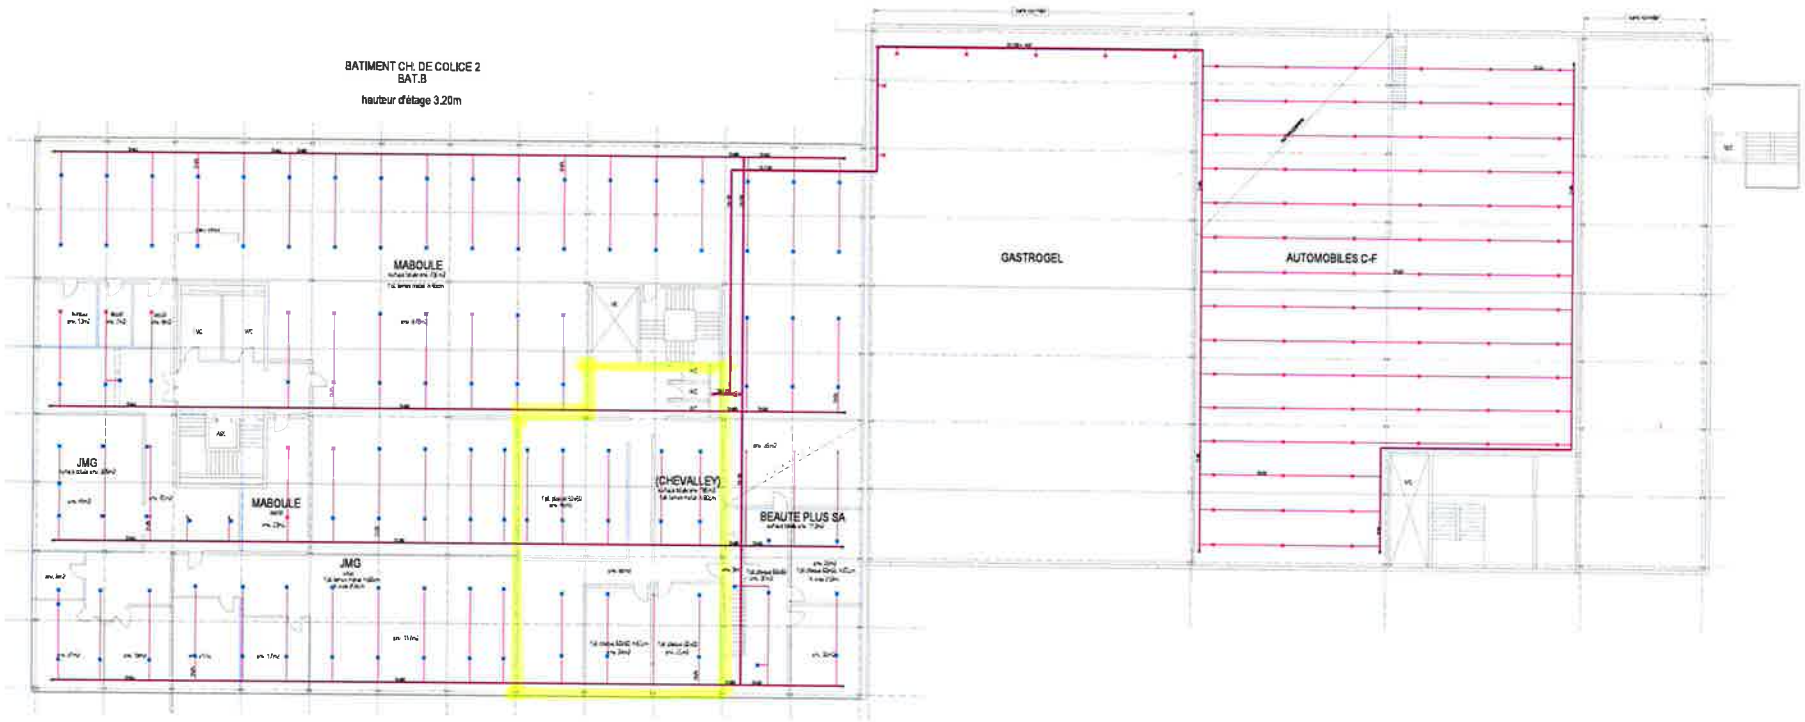

LEGENDE SPRINKLER

WEINMANN ENERGIES

27033
Privera Colice 2A4 — Cristaller
Etude — SPRINKLER
REVISION 20ans — PROTECTION
1ER ETAGE