



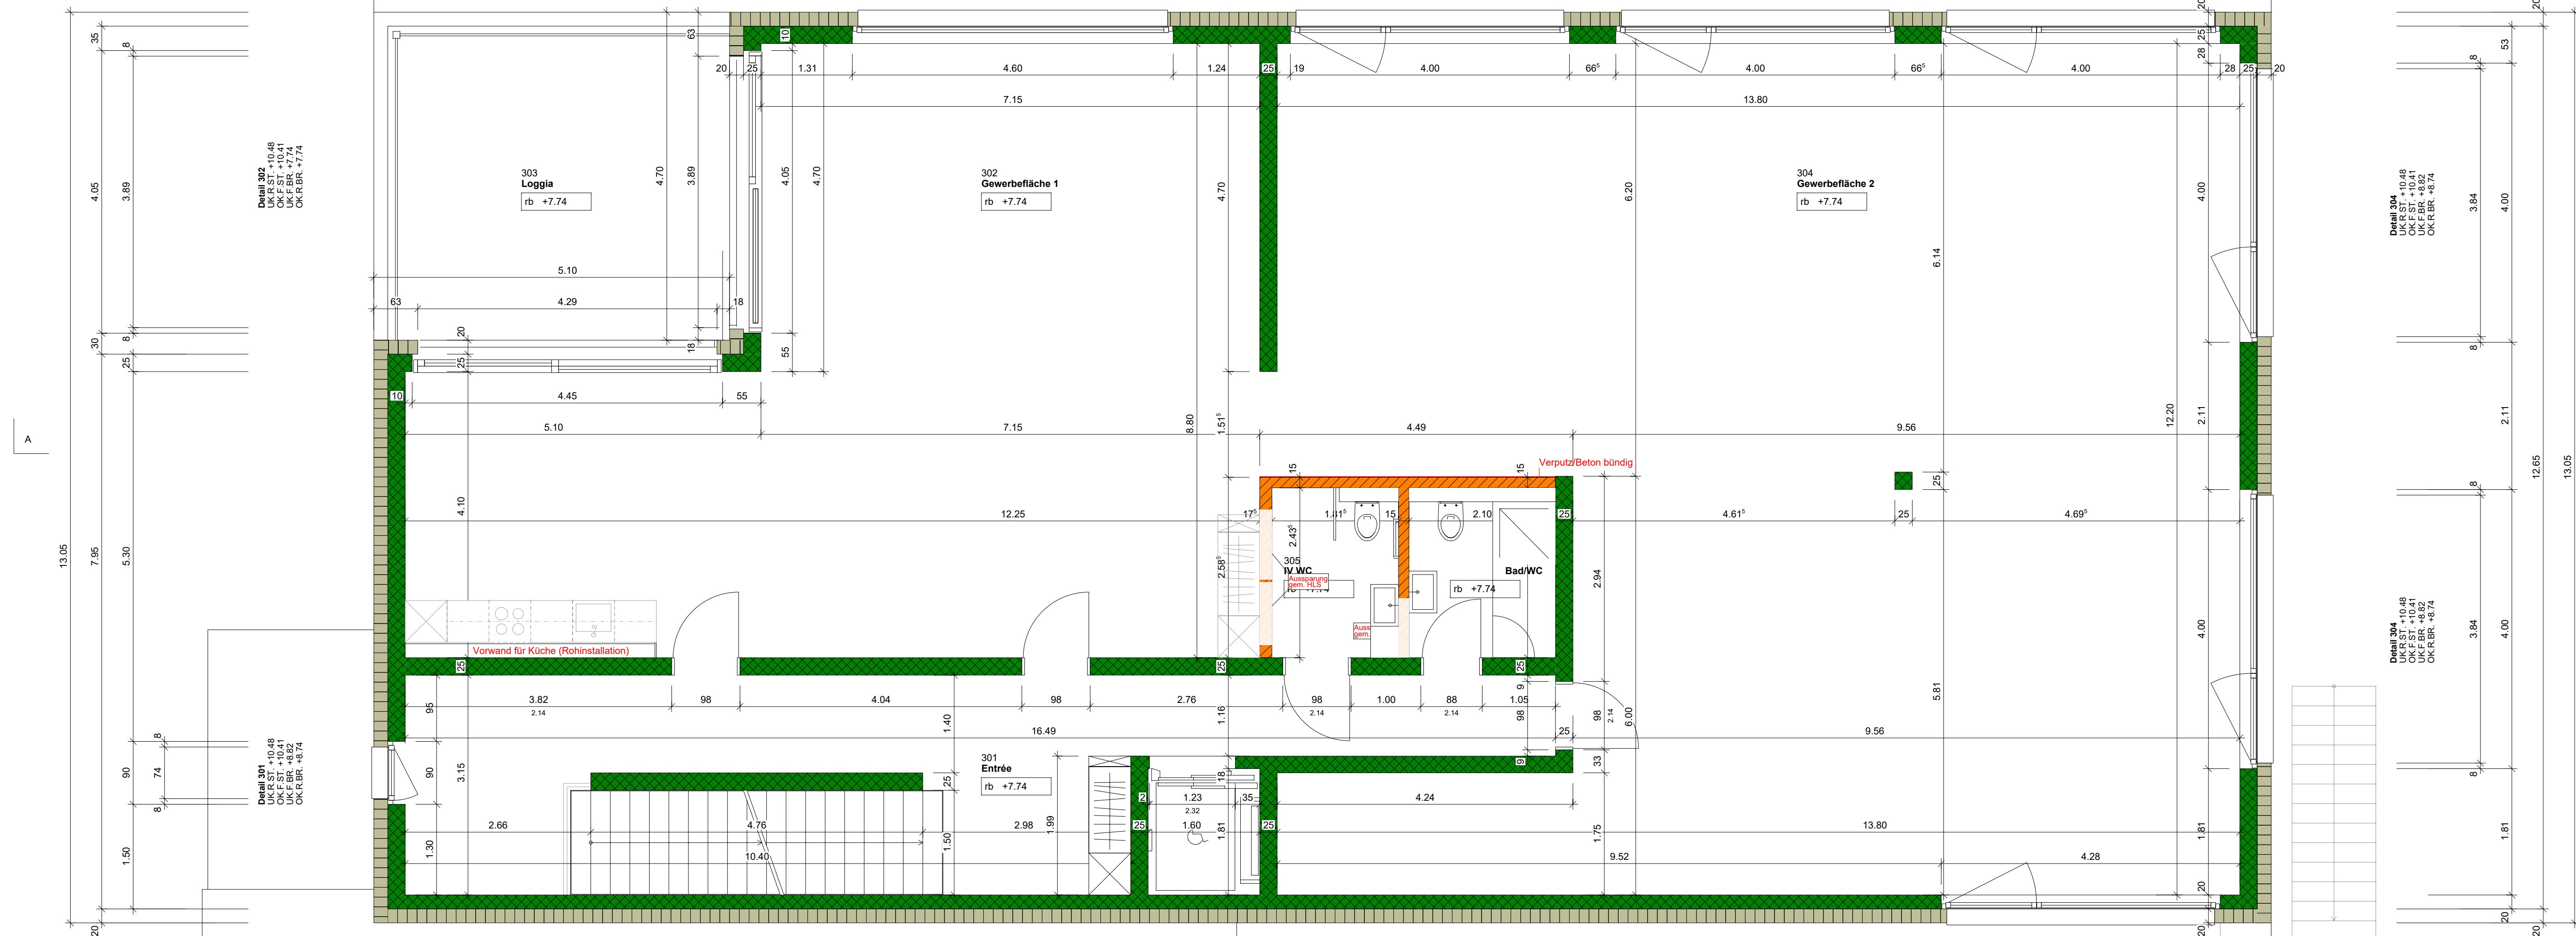

Raum	Boden	Wände	Decke	Bodenfläche
104 Liftschacht	Stahlbeton, abtischert	Schalungsbeton	Schalungsbeton	2,80 m²
301 Entrée / Gang	Treppe sicht, vorkonkretioniert	Stahlbeton Typ 2	Stahlbeton	31,72 m²
302 Gewerbetafel 1	Beton	Stahlbeton Typ 2	Stahlbeton	83,83 m²
303 Loggia	Beton	Stahlbeton Typ 2	Stahlbeton	20,00 m²
304 Gewerbetafel 2	Beton	Stahlbeton Typ 2	Stahlbeton	150,50 m²
305 IV WC	Beton	Abzieb (1,0mm)	Stahlbeton	4,50 m²
306 Bad/WC	Beton	Abzieb (1,0mm)	Stahlbeton	5,40 m²
Nettowoohnfläche			Summe	295,95 m²

$$\pm 0.00 = 437.62 \text{ m.ü.m.}$$

ak	ausgesenkte
ok	obenkante
uk	unterkante
il	im
br	bröstung
st	stanz
sw	schwelle
f	fertig
r	roh
dd	deckendendbruch
wd	wandendendbruch
dw	dachdachverfertigung
bg	bodenebene
vs	verdingungsgeschiere
rad	radiator
kon	konvektor
gwe	geschwischschetomert
kd	kühlschrank
bo	bäckofen
da	dampfbrüg
wm	waschmaschine
tu	tumbler
mtb	motofensternbank
iv	isolierverglasung
rol	rolldach
fel	feiltraleiden
sl	schiebeladen
naf	naffernsteinsteine
m	motor
k	kurbel

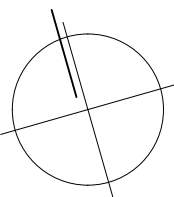

mst. 1:50

legende:

	beton		dämmung XPS		material
	sichtbeton		dämmung EPS		material
	kalksandstein		dämmung schaumglas		material
	backstein		material		material

rev. 01.11.2024 gang lift/wc gz.kallan

rev.

rev.

rev.

rev.

obj.nr. 22-0401
pl.nr. 22-0401.015
dat. 11.06.2024
pl.gr. 1081.2 x 600
gez. keller