

	Bauherrschaft:	BEJA INVEST GMBH, Mittlere Strasse 29d, 3800 Unterseen	Gez:
	Bauvorhaben:	Neubau 2 MFH Chritz, Vordergasse Parz.1018, 3858 Hofstetten	Parz.Nr. 1018–R50
	Ausführung	Haus Rothorn	Rev.
	Schnitte R50 Rothorn	**Mst. 1:50**	Rev.
	imboden architektur ag, Seestrasse 17, 3852 Ringgenberg Tel. 033 822 62 63		Rev.

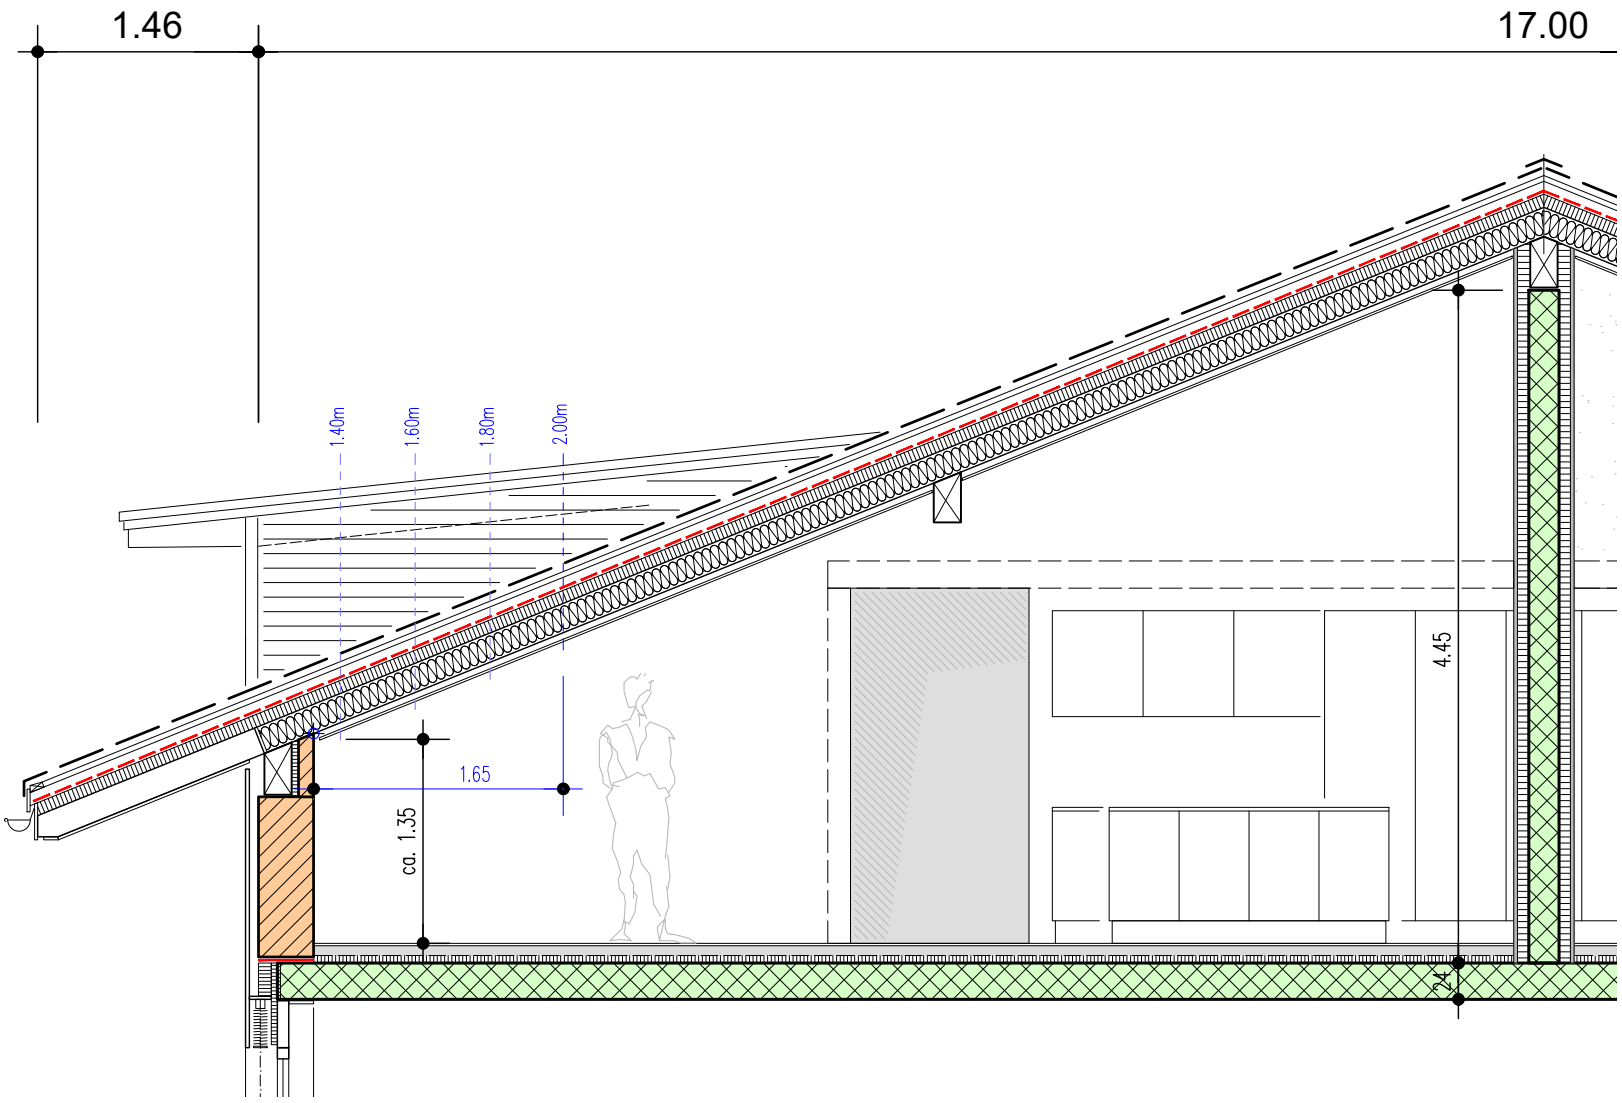

Schnitt Wohnen / Essen / Küche

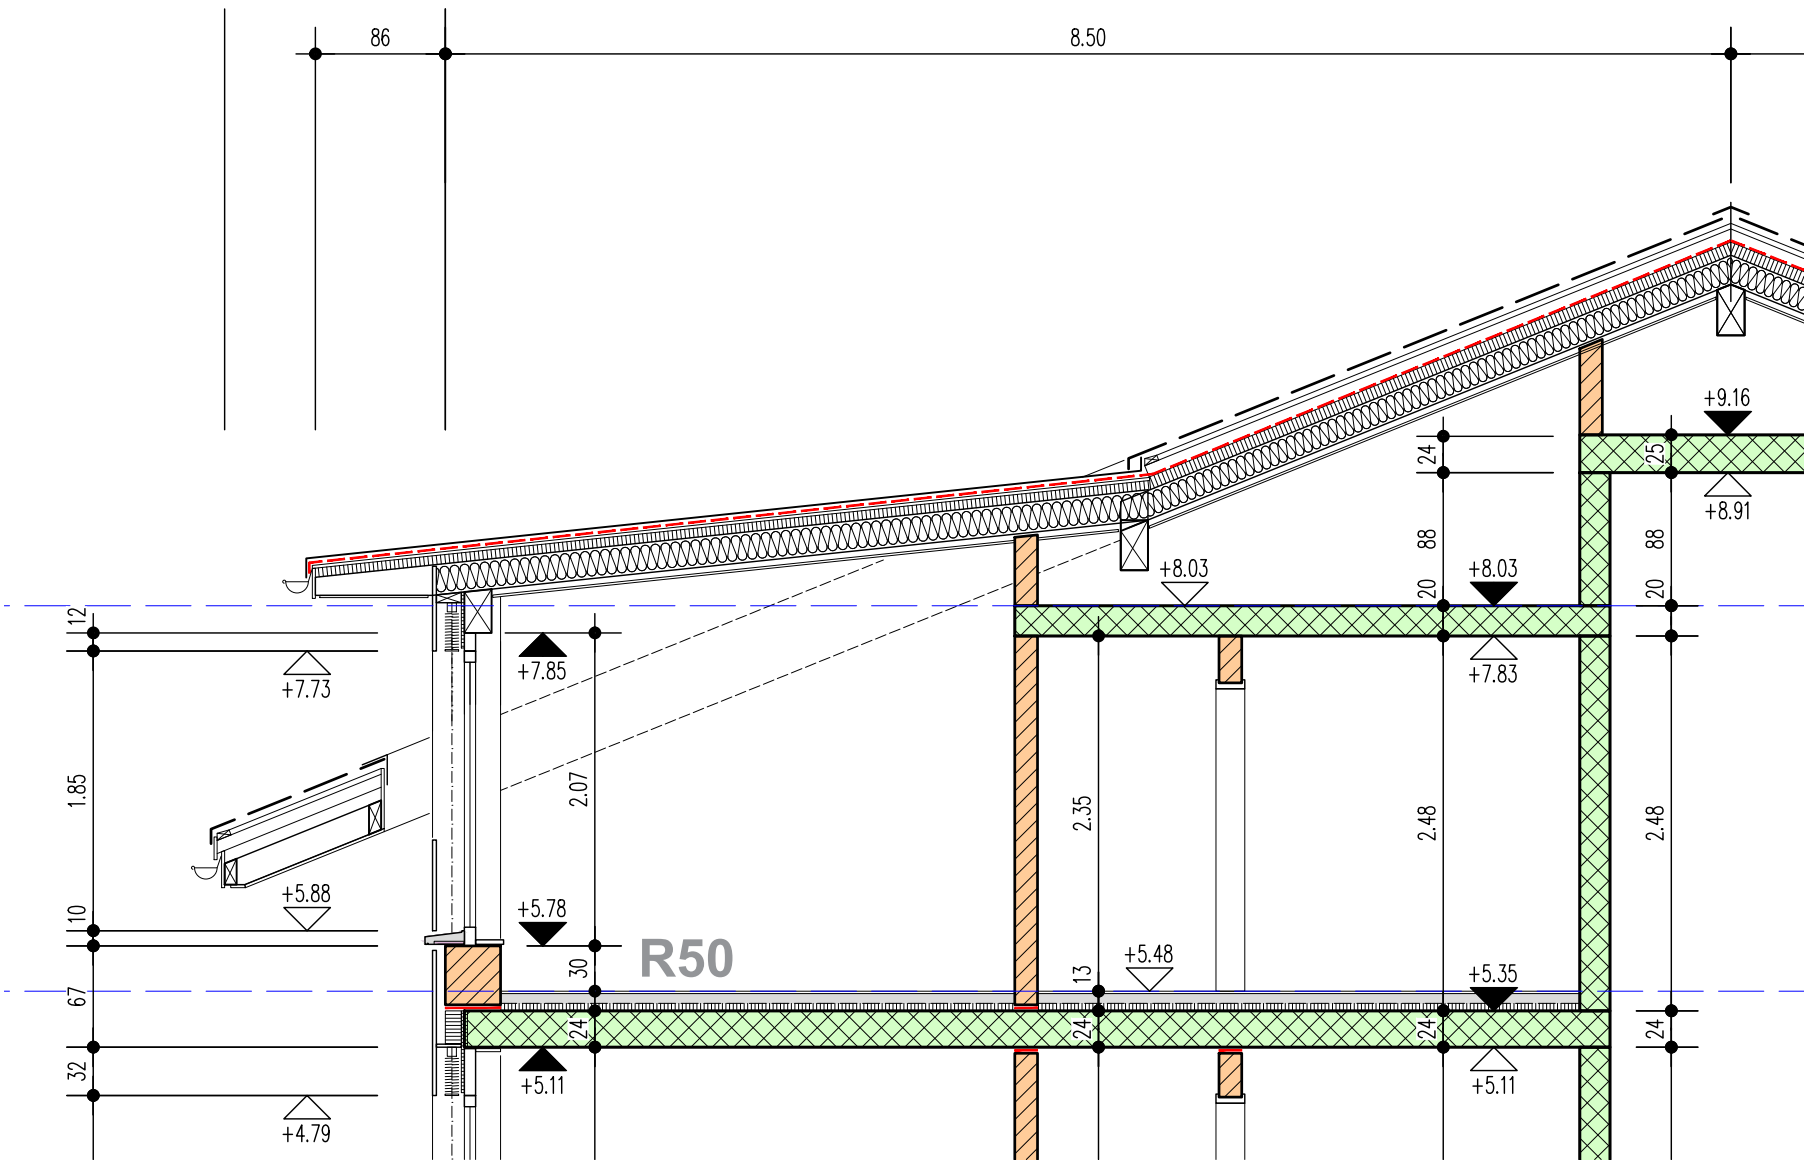

Schnitt Zimmer / Korridor / Nasszelle