


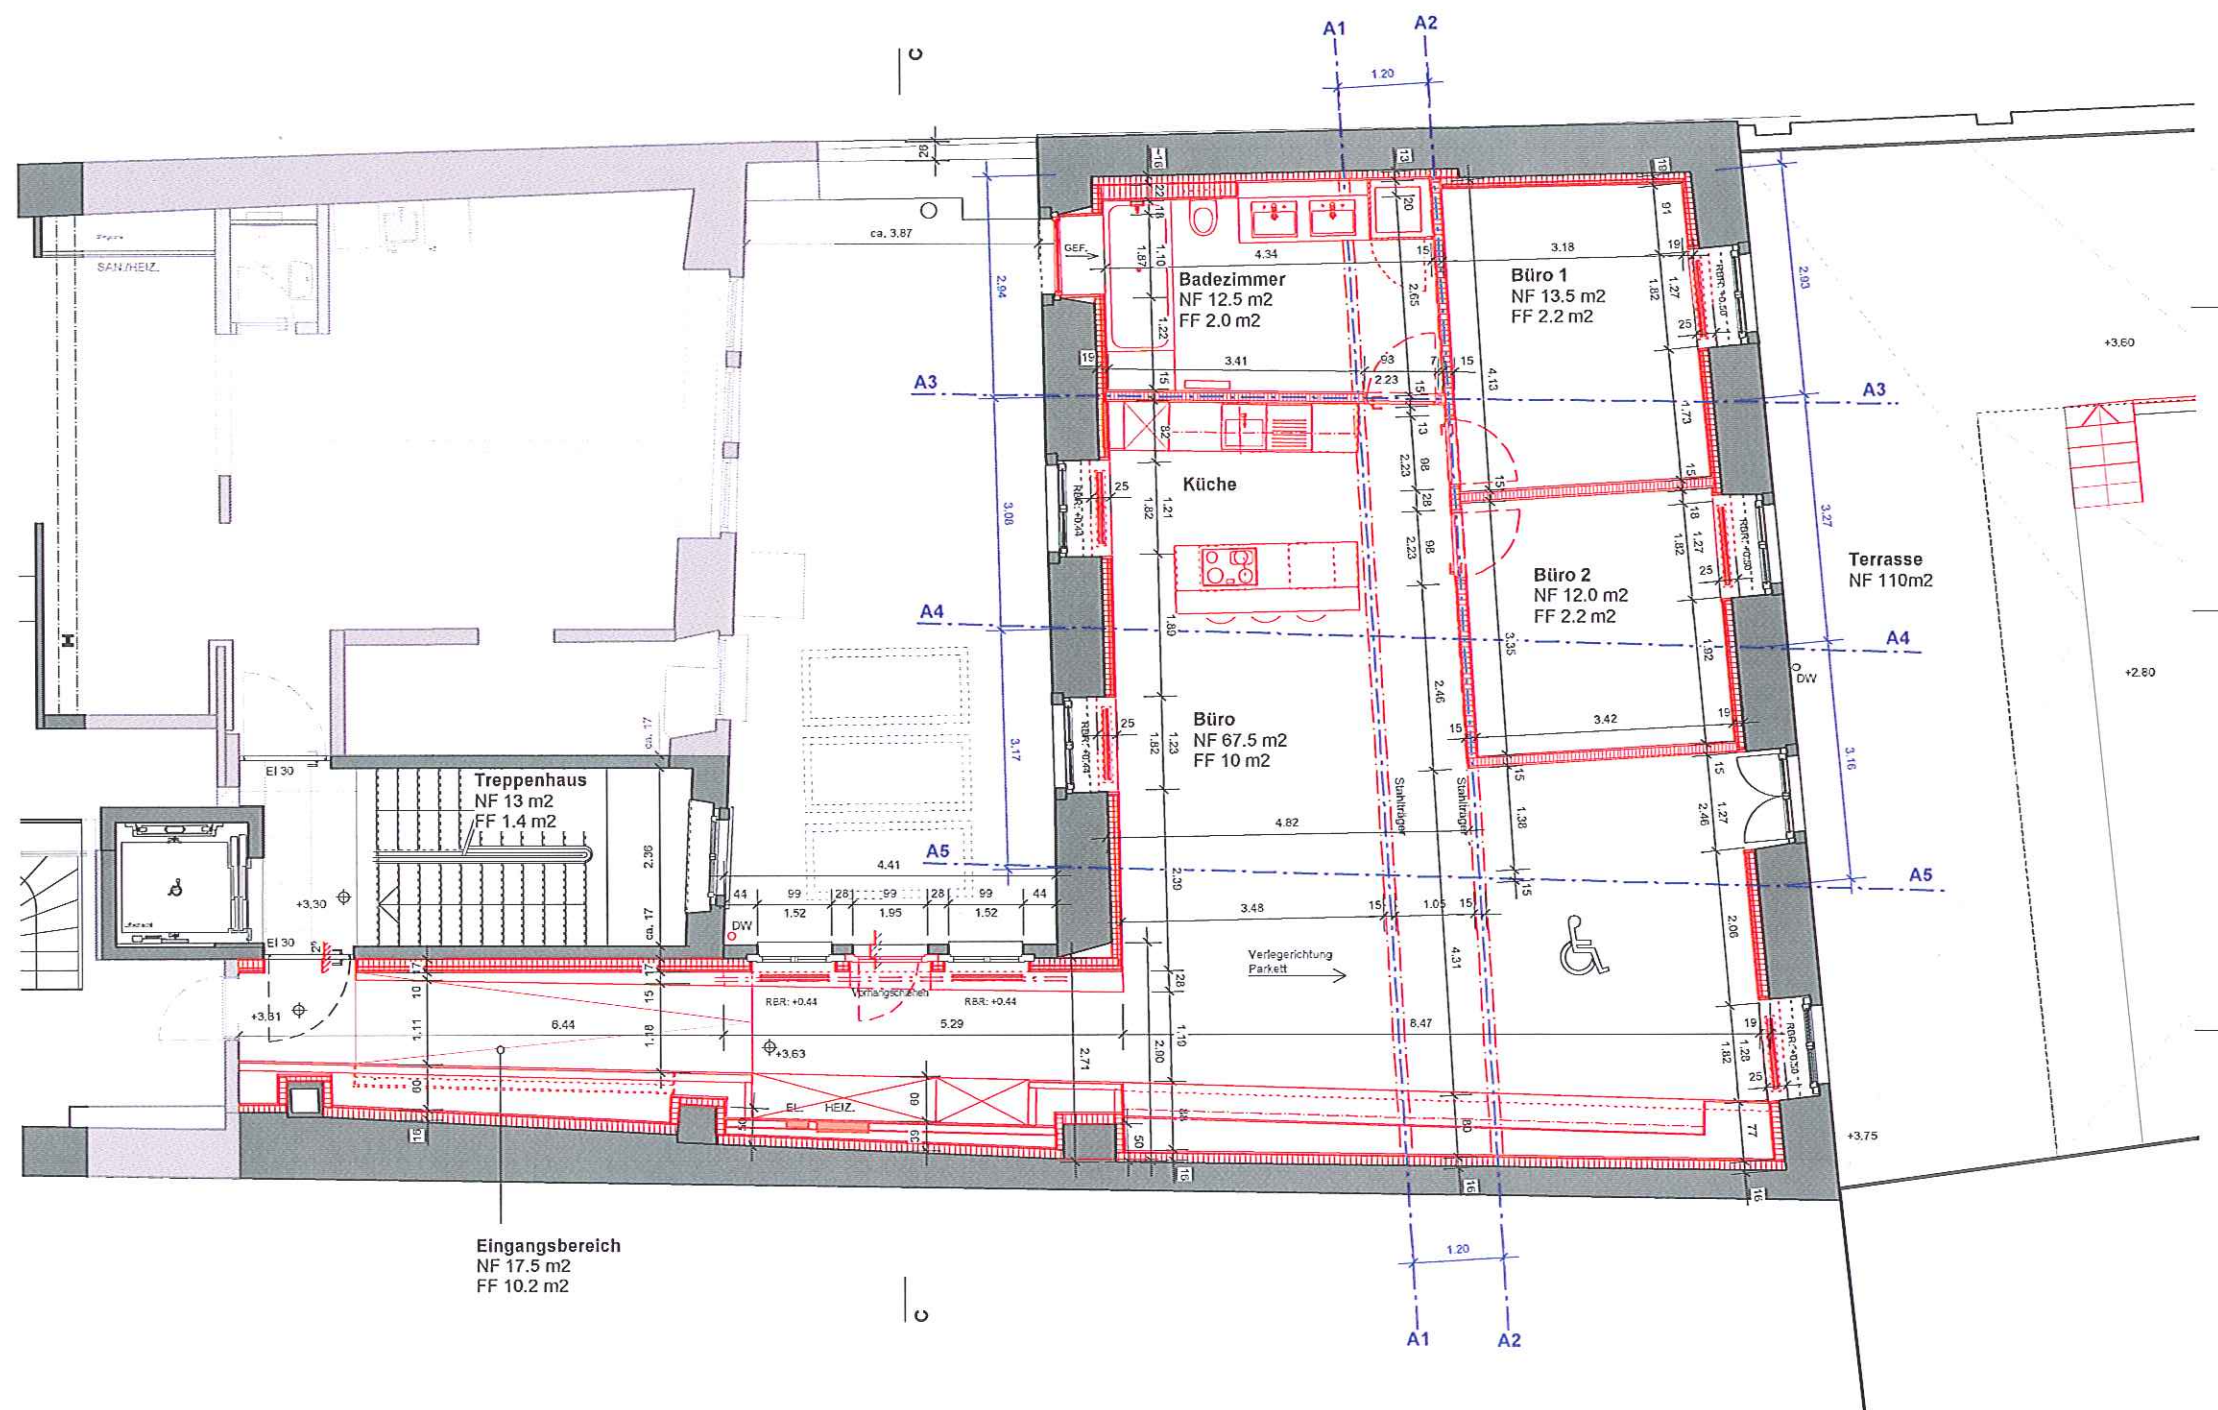

Zugang gemäss SIA 500 hindernissfreie Bauten.
Küche und Badezimmer können hindernissfrei nachgerüstet werden.

- Legende:**
- Beton
 - Backstein
 - Kalksandstein
 - Zementstein
 - Leichtbau Gipswände
 - Wärmedämmung
 - Spanplatte
 - Abbruch
 - Neu
 - Bestehend
 - Wasserlöschposten
 - HFL Handfeuerlöscher
 - ROL Rolladenstore
 - Achsen
 - DW Dachwasser
 - RBR Rohe Brüstung (ab OK Fertig B.)

±0.00 EG Nidaugasse = 433.97 M.O.M


Alle Masse sind ca. Masse und durch die Unternehmer am Bau zu kontrollieren!
Allfällige Abweichungen sind unverzüglich der Bauleitung zu melden.

1307 MFH Molzgasse, Biel
Ausführung
1. Obergeschoss

PL Nr.: 1307 / 140911_Hauptplan.vwx
Datum: 11.09.14
Gezeichnet: SK/Ay/MW
Format: A3
Mst.: 1:100
(50% 1:50)

GLS ARCHITEKTEN
GLS Architekten AG, ETH-HYA SA,
gldg@glg.ch / www.gldg.ch
Tel. 0041 32 368 52 80 Fax 0041 32 368 52 90

0 1m 2m 5m

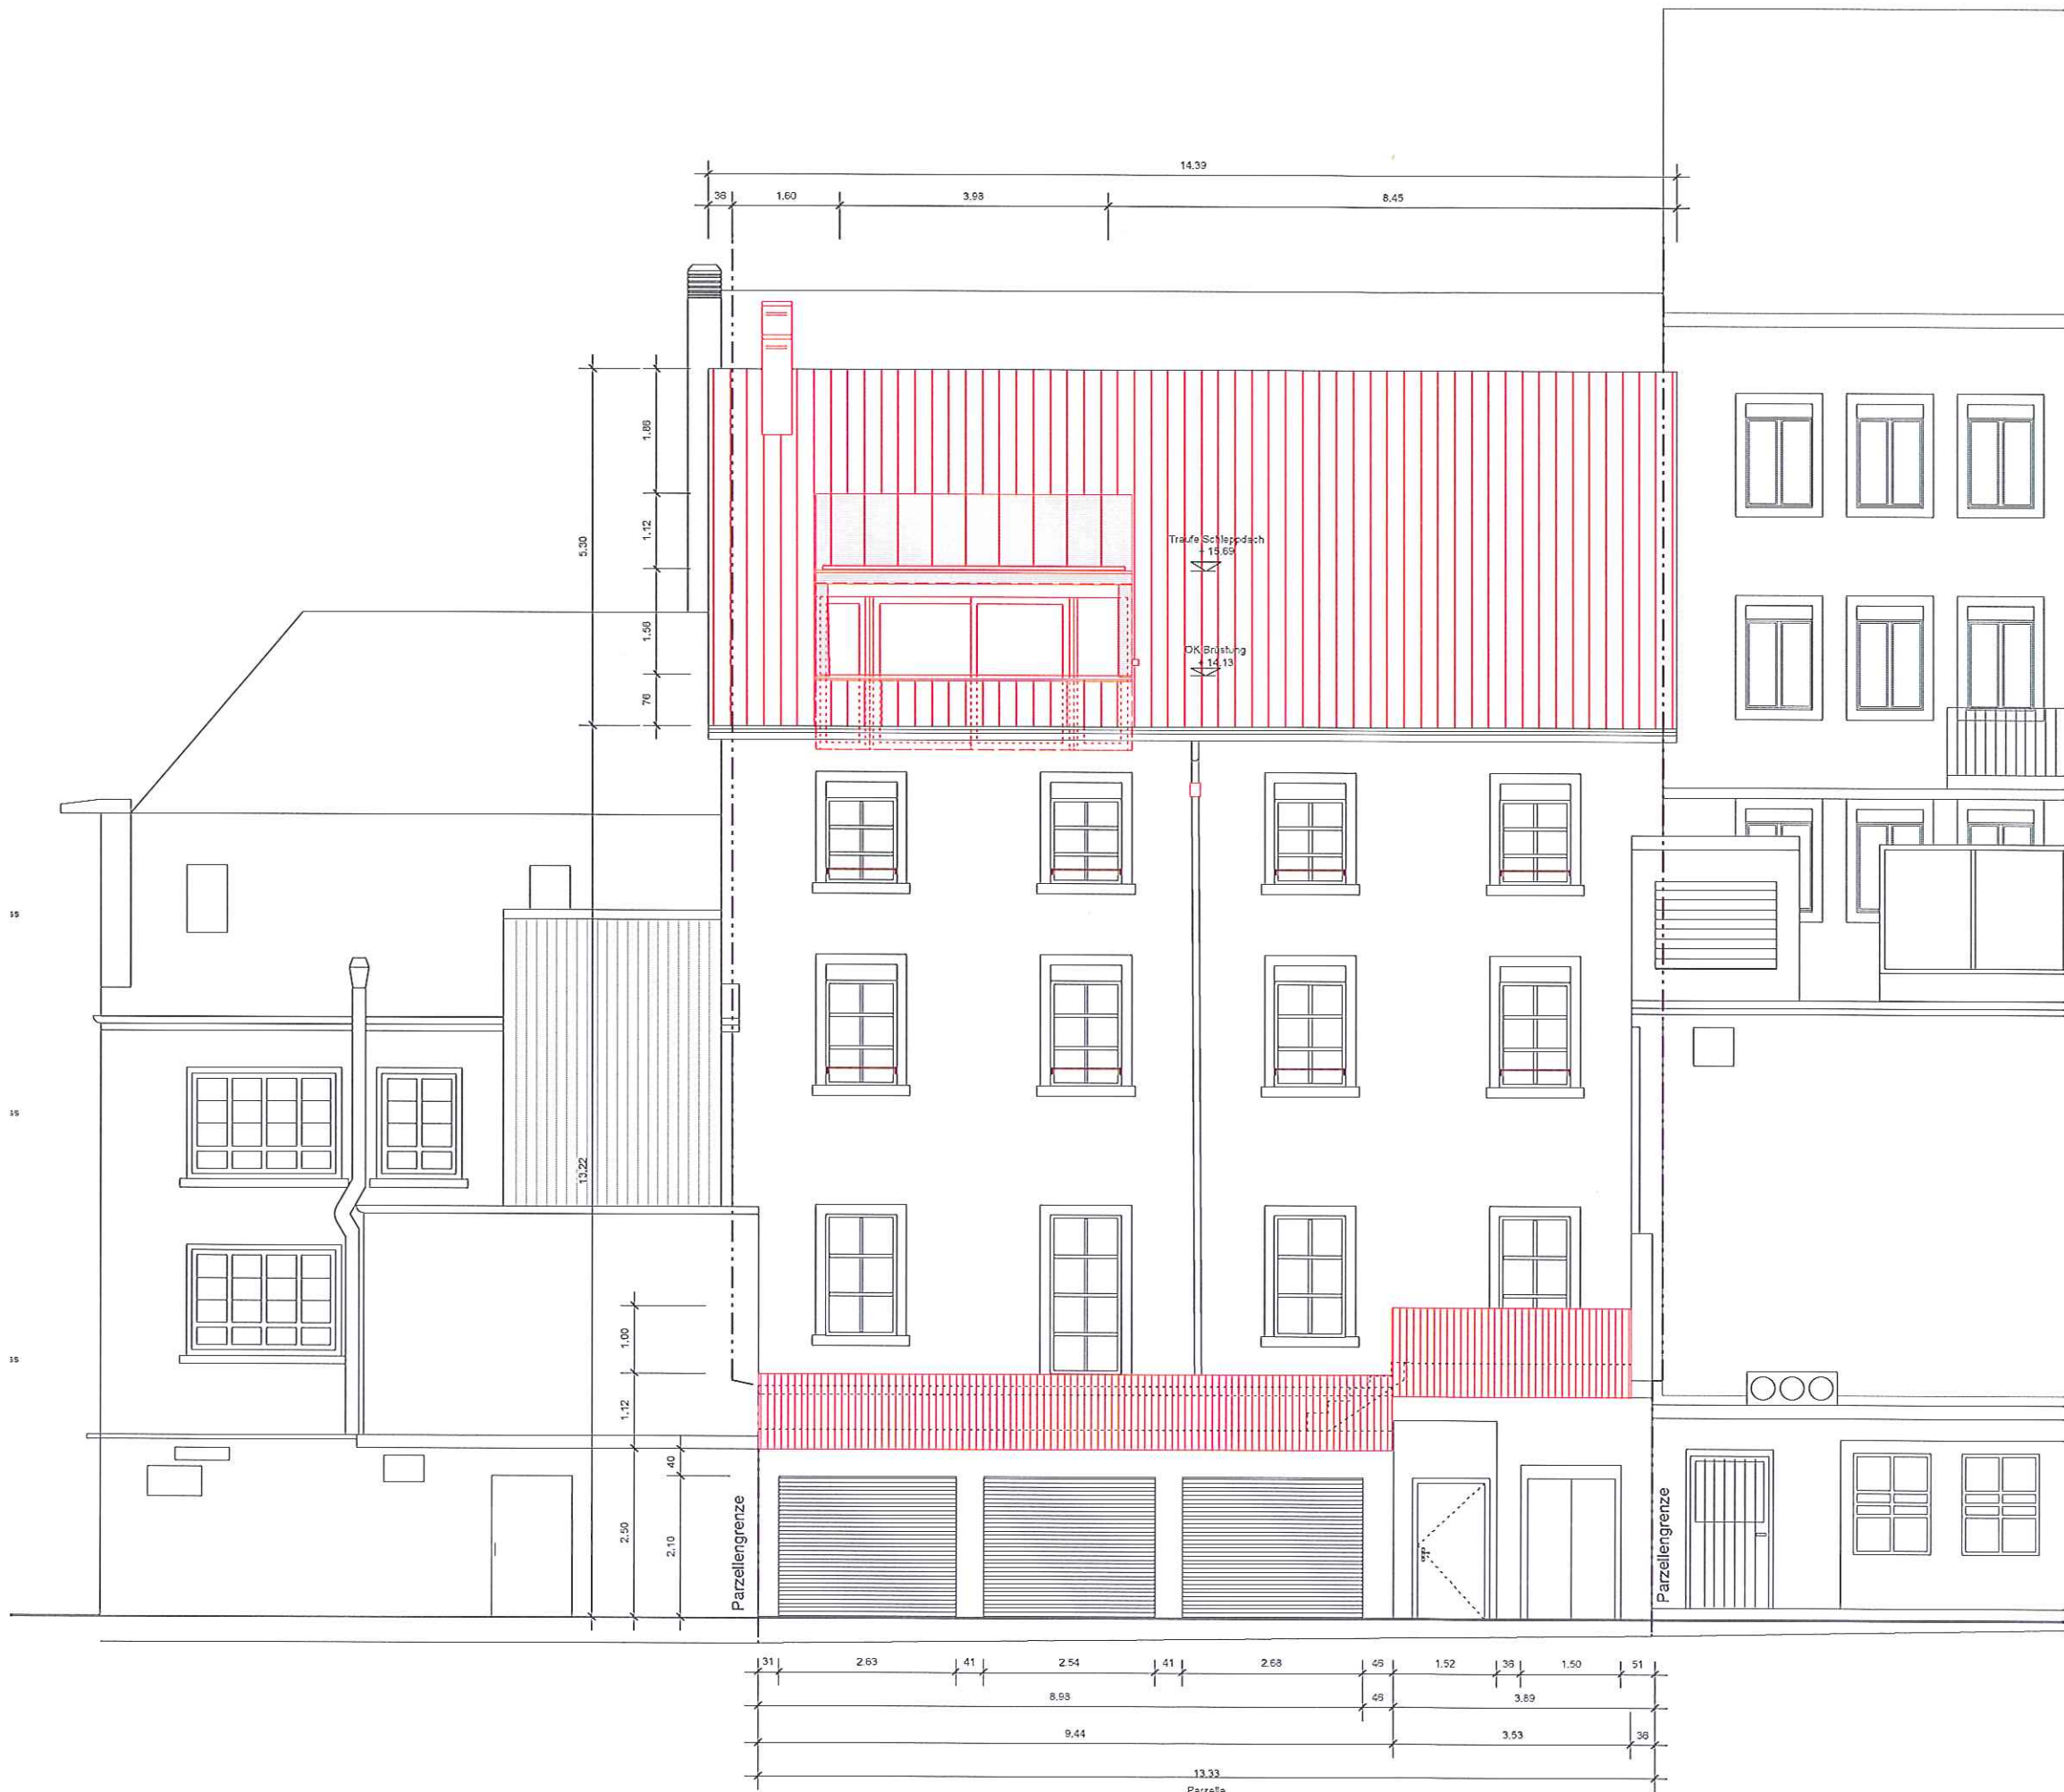

Alle Masse sind ca. Masse und durch die Unternehmer am Bau zu kontrollieren!
Allfällige Abweichungen sind unverzüglich der Bauleitung zu melden.

1307	MFH Molzgasse, Biel	Ausführung	Ansicht Molzgasse
PL Nr.:	1307 / 140911_Hauptplan.vwx	Datum:	11.09.14
Gezeichnet:	Sk/Ay/MW	Format:	A3
Mst.:	1:100		(50% 1:50)
GLS ARCHITEKTEN	GLS Architekten AG, ETH-HTA-Sta		gld gld ch / mmm gld ch
	Derbühlstrasse 115, CH-4930 Biel/Bienne		TEL 0541 32 066 50 82 FAX 0541 32 306 50 80



±0.00 EG Nidaugasse = 433.97 M.u.M

Alle Masse sind ca. Masse und durch die Unternehmer am Bau zu kontrollieren!
Allfällige Abweichungen sind unverzüglich der Bauleitung zu melden.


Ausführung
Ansicht Nidaugasse

PL Nr.:
1307 / 140911_Hauplplan.vwx

Datum:
11.09.14

Gezeichnet:
SkAy/MW

Format:
A3

Mas.:
1:100
(50% 1:50)

GLS ARCHITEKTEN

