




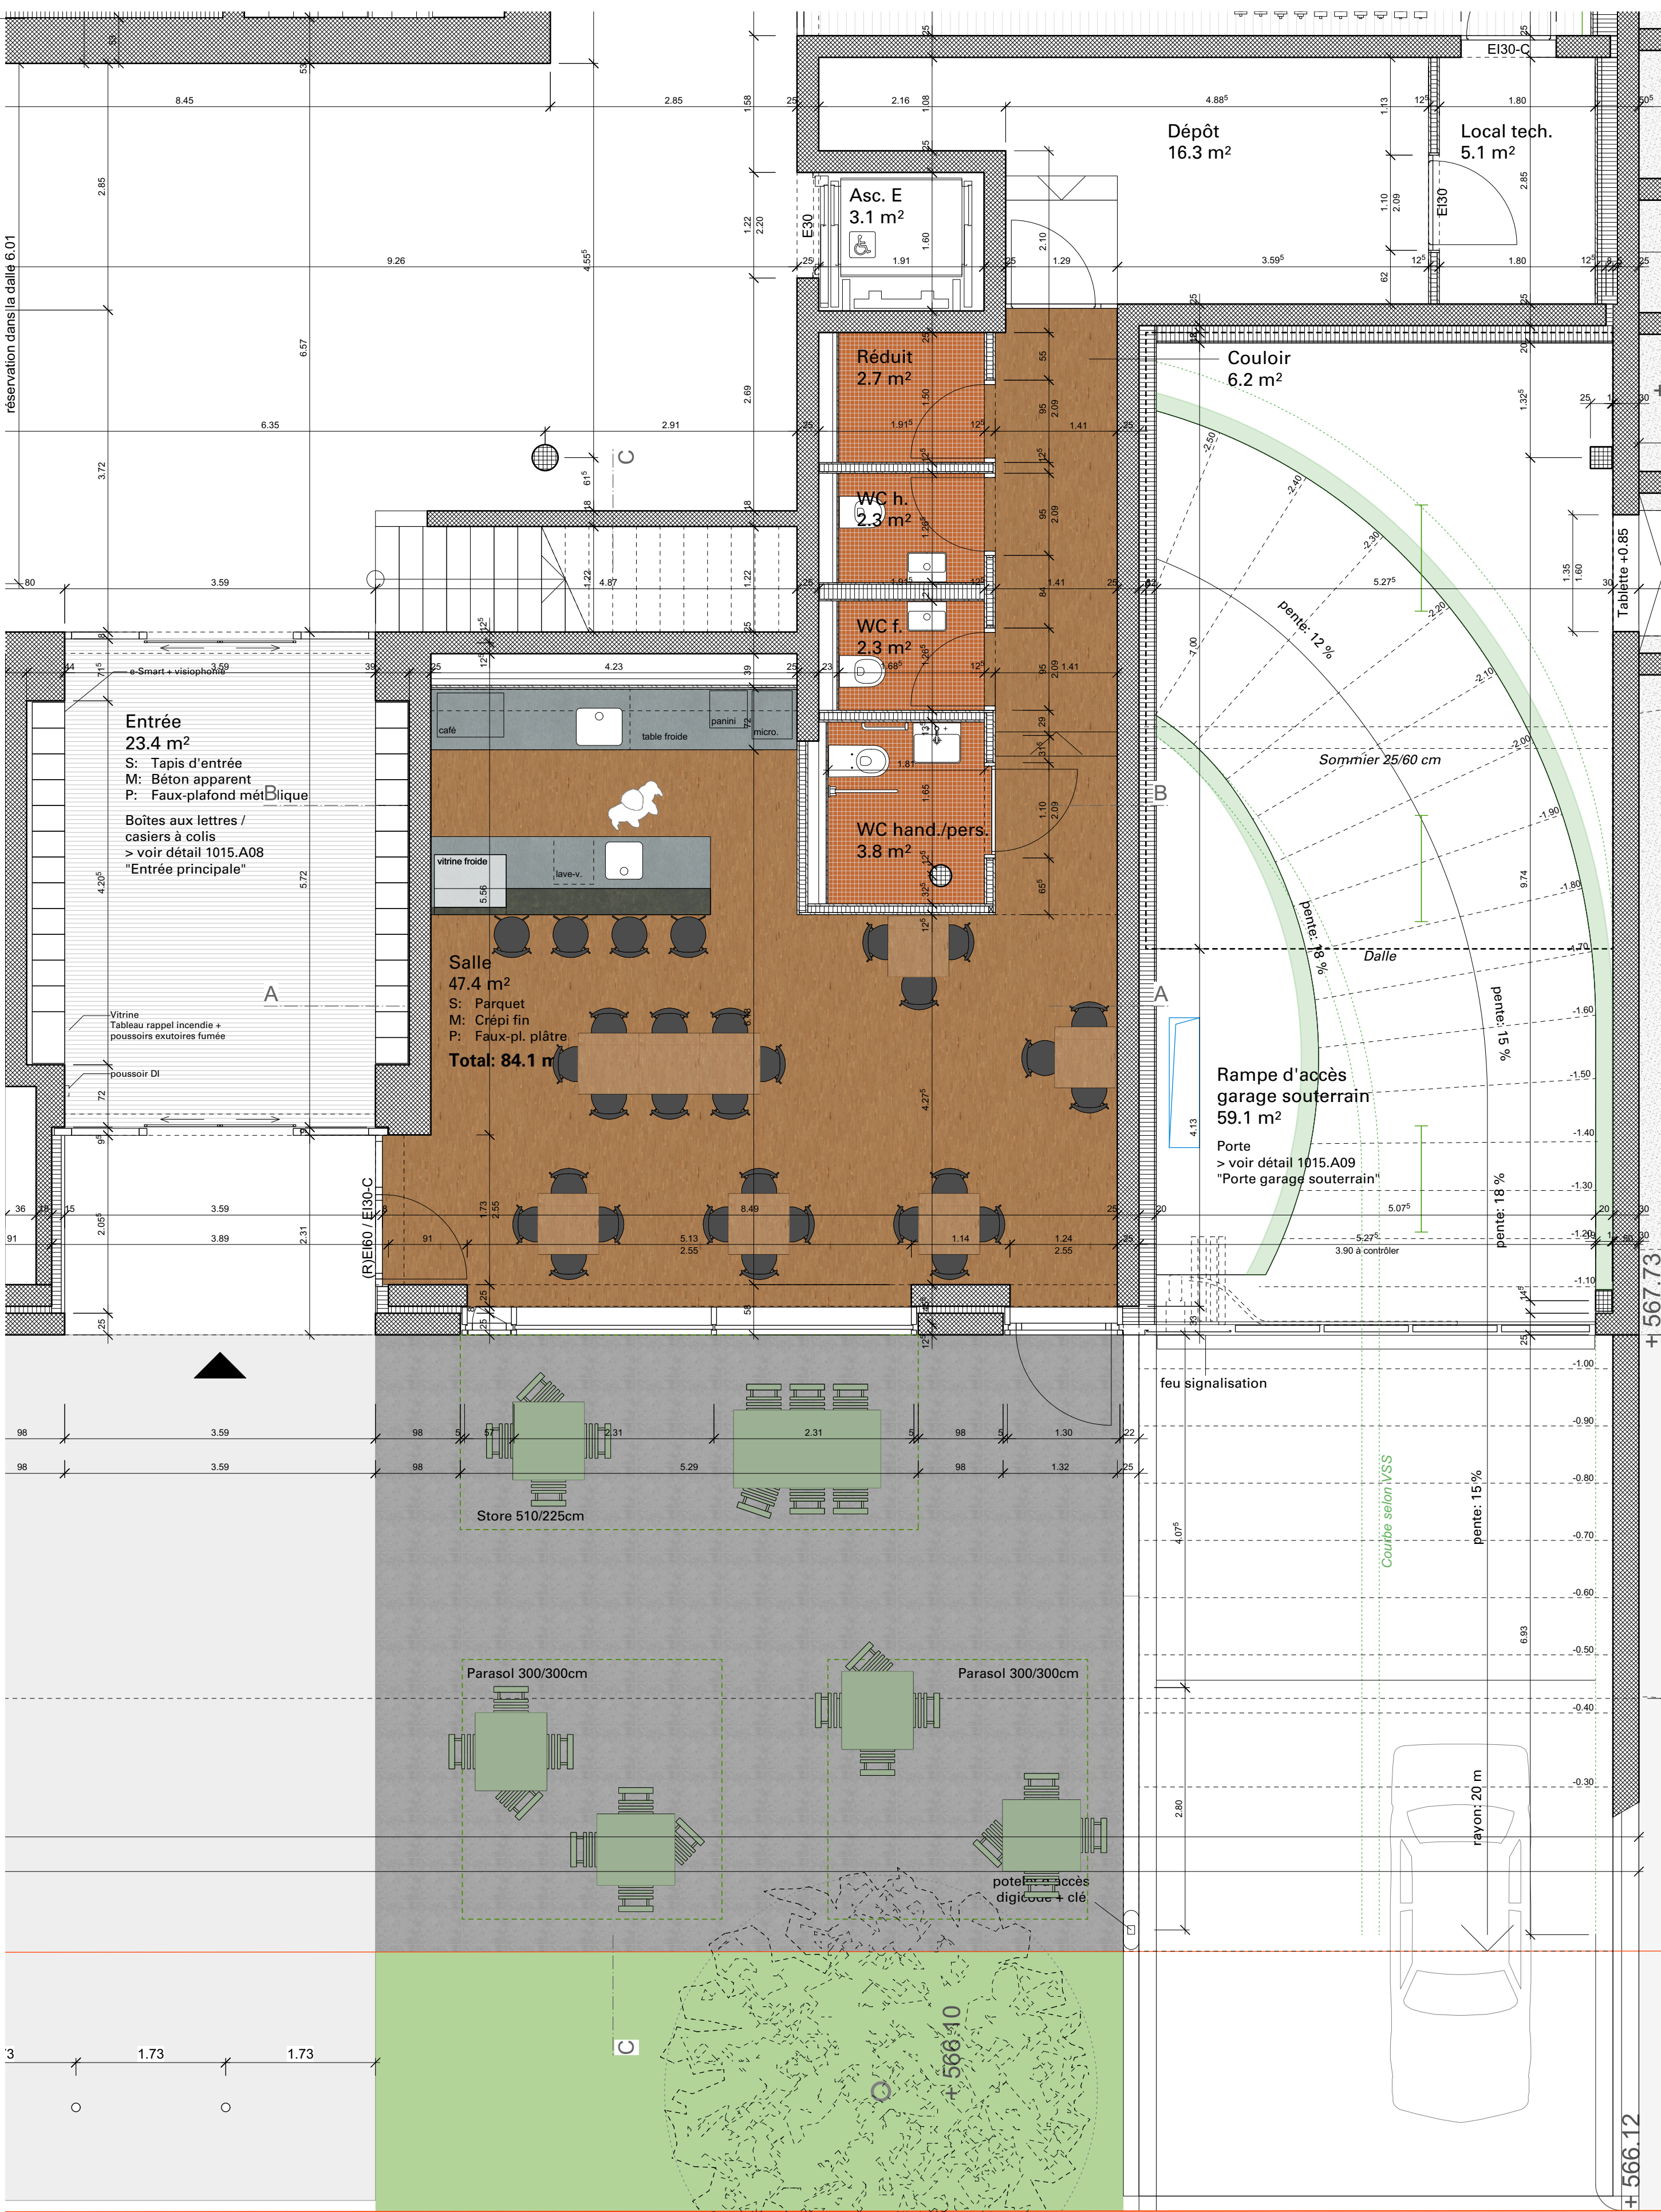


Plan 1:50

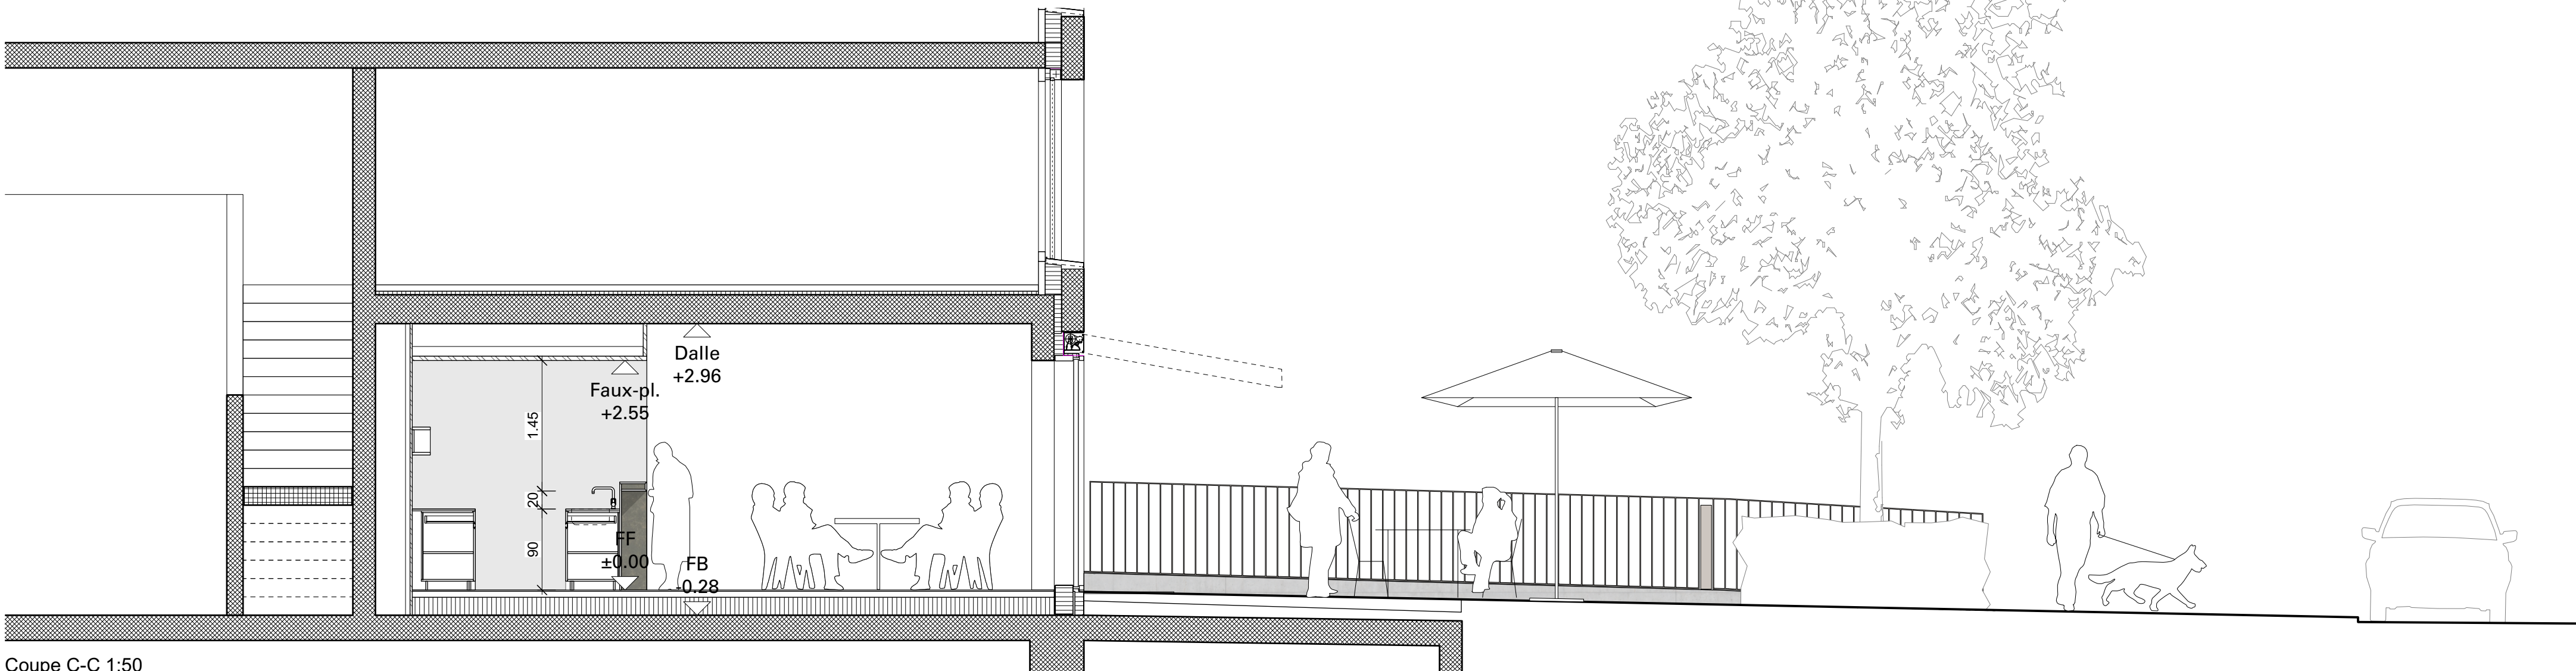

Coupe C-C 1:50

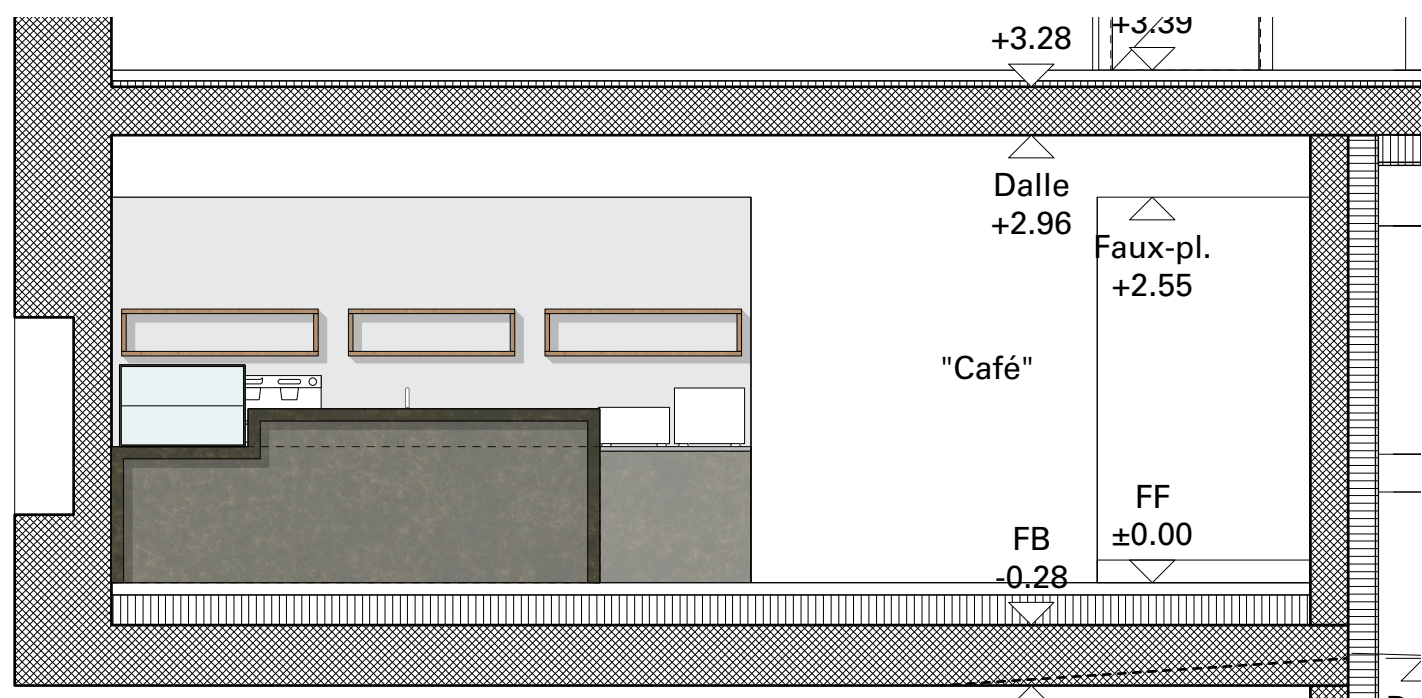

Coupe A-A 1:50

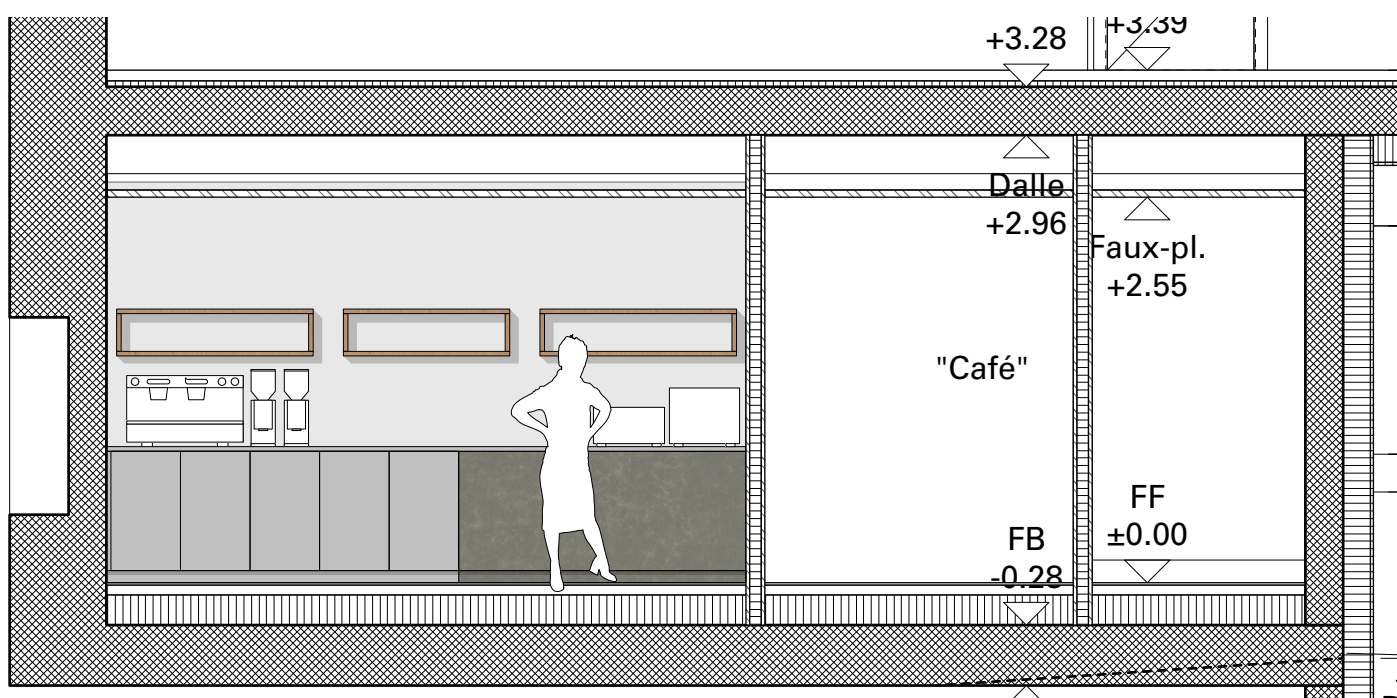

Coupe B-B 1:50



Mobilier intérieur:

Horgenglarus
Bois massif / acier



Mobilier extérieur:

Hay
acier thermopoudré



Parasol:

Glatz Palazzo