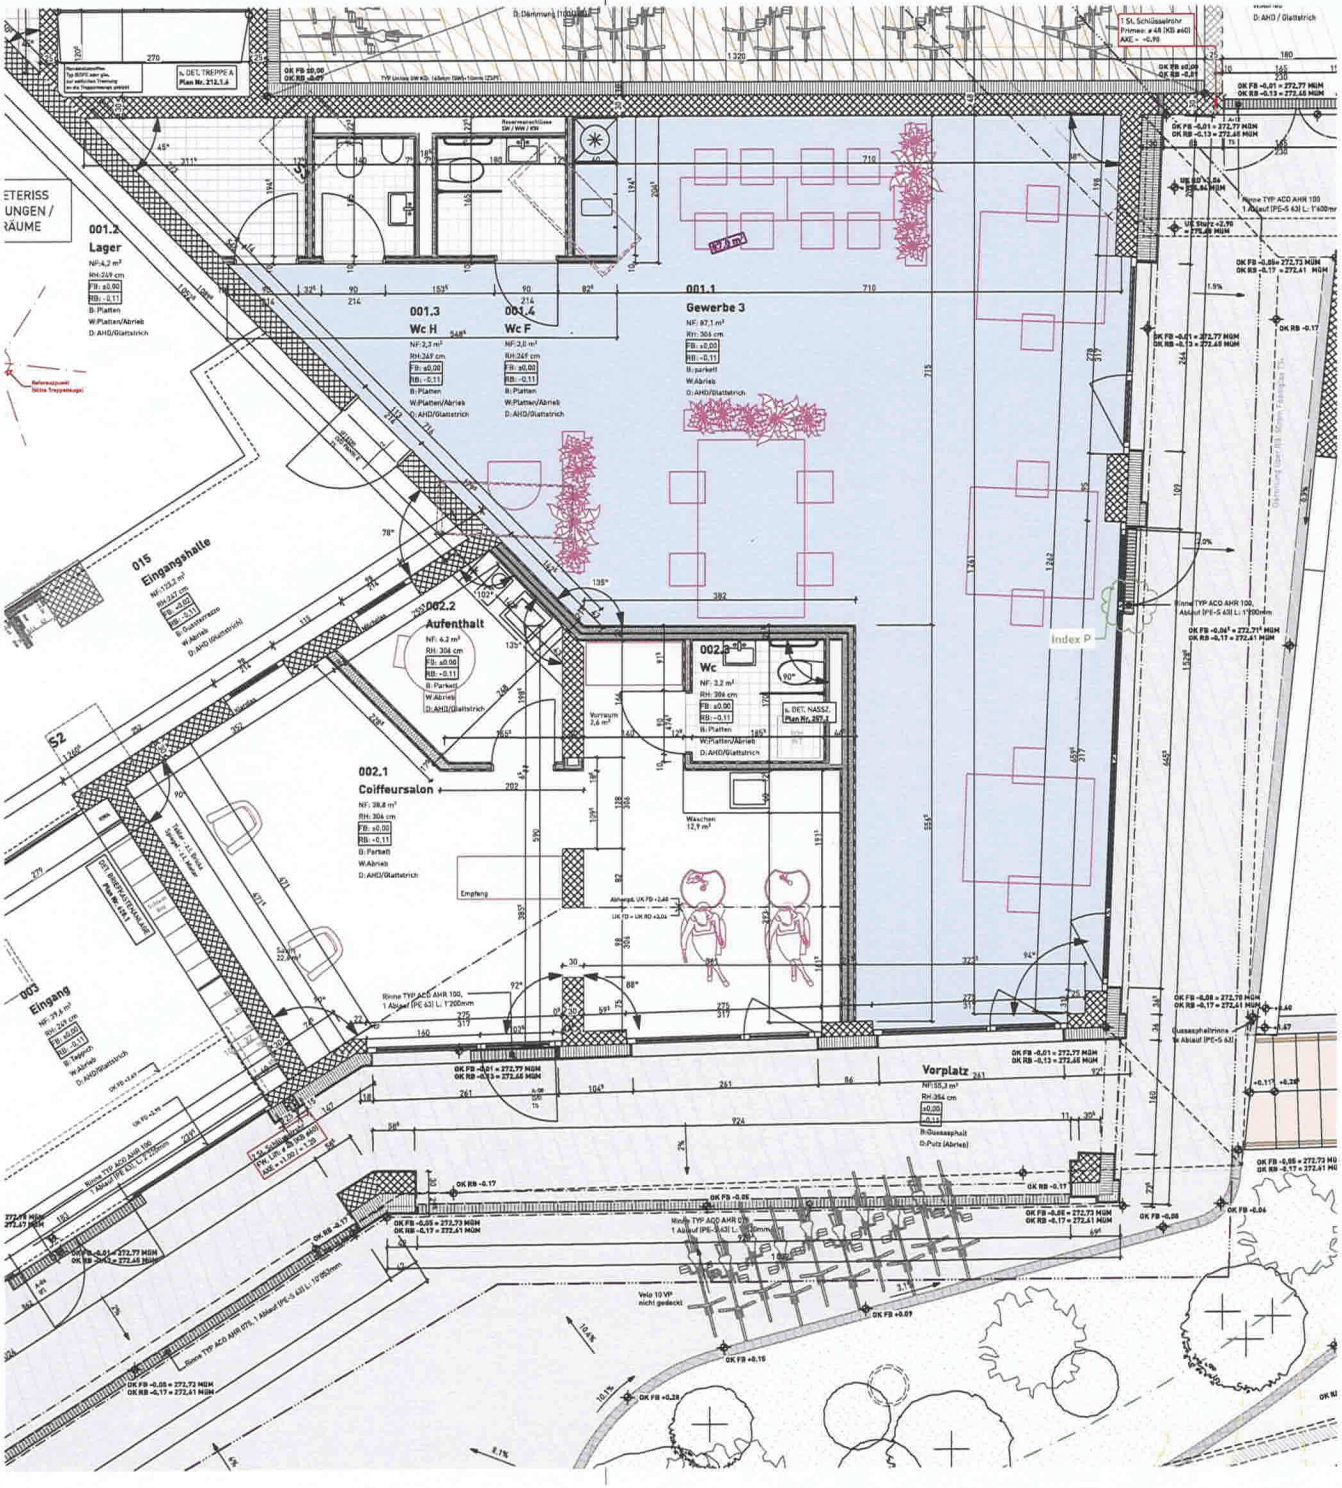

LEGENDE

- BETON
- BETONFERTIGELEMENT
- MÖRTEL, GIPS
- MAUERWERK
- DÄMMSTOFFE FASSADEN
- MIETERAUSBAU - Z.L. MIETER

ZERTIFIZIERUNGEN:

DIE GESAMTE AUSFÜHRUNG HAT GEMÄSS MINERGIE ECO-RICHTLINIEN ZU ERFOLGEN. ÜBER ALLFÄLLIGE ABWEICHUNGEN IN DEN DETAILS IST DIE PLANUNG UND BAULEITUNG UNVERZÜGLICH ZU BENACHRICHTIGEN.

Phase 53 - REVISION

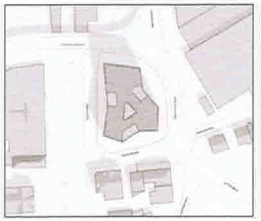

N

BEZUGSHÖHE ±0.00m = 272.78 m.ü.M.
272.78 m.ü.M. = OK FB Eingang Süd

Index	Datum	Gez.	Beschreibung der Änderung

ARC

Fachplaner / Planersteller: STÄHELIN PARTNER ARCHITEKTEN AG
SPERRSTRASSE 44 CH-4057 BASEL
T +41 61 205 65 85
WWW.STAEHELINPARTNER.COM

Interne Plannummer: 10.102

44115 - Münchenstein - Parzelle 799

Projektadresse: Bahnhofstrasse 3A – 4142 Münchenstein

Bauherrschaft	Petrusse AG Sinserstrasse 120, 6330 Cham	
Bauherrvertreter	Bricks AG Klybeckstrasse 161, 4057 Basel	BRICKS
Architekt / Projektverfasser	Stähelin Partner Architekten AG Sperrstrasse 44, 4057 Basel	

Planbezeichnung

Index	A		
Plannummer	44115_1_ARC_GRU_00_10.102_R_A		
Massstab	1:50	Bezugshöhe	± 0.00 = 272.78 m ü. M.
Format	594 x 420	Dateiname intern	19003_53_10.102
Gezeichnet	SDI	Erstellungsdatum	29.06.2022
		Revidiert	20.06.2023