



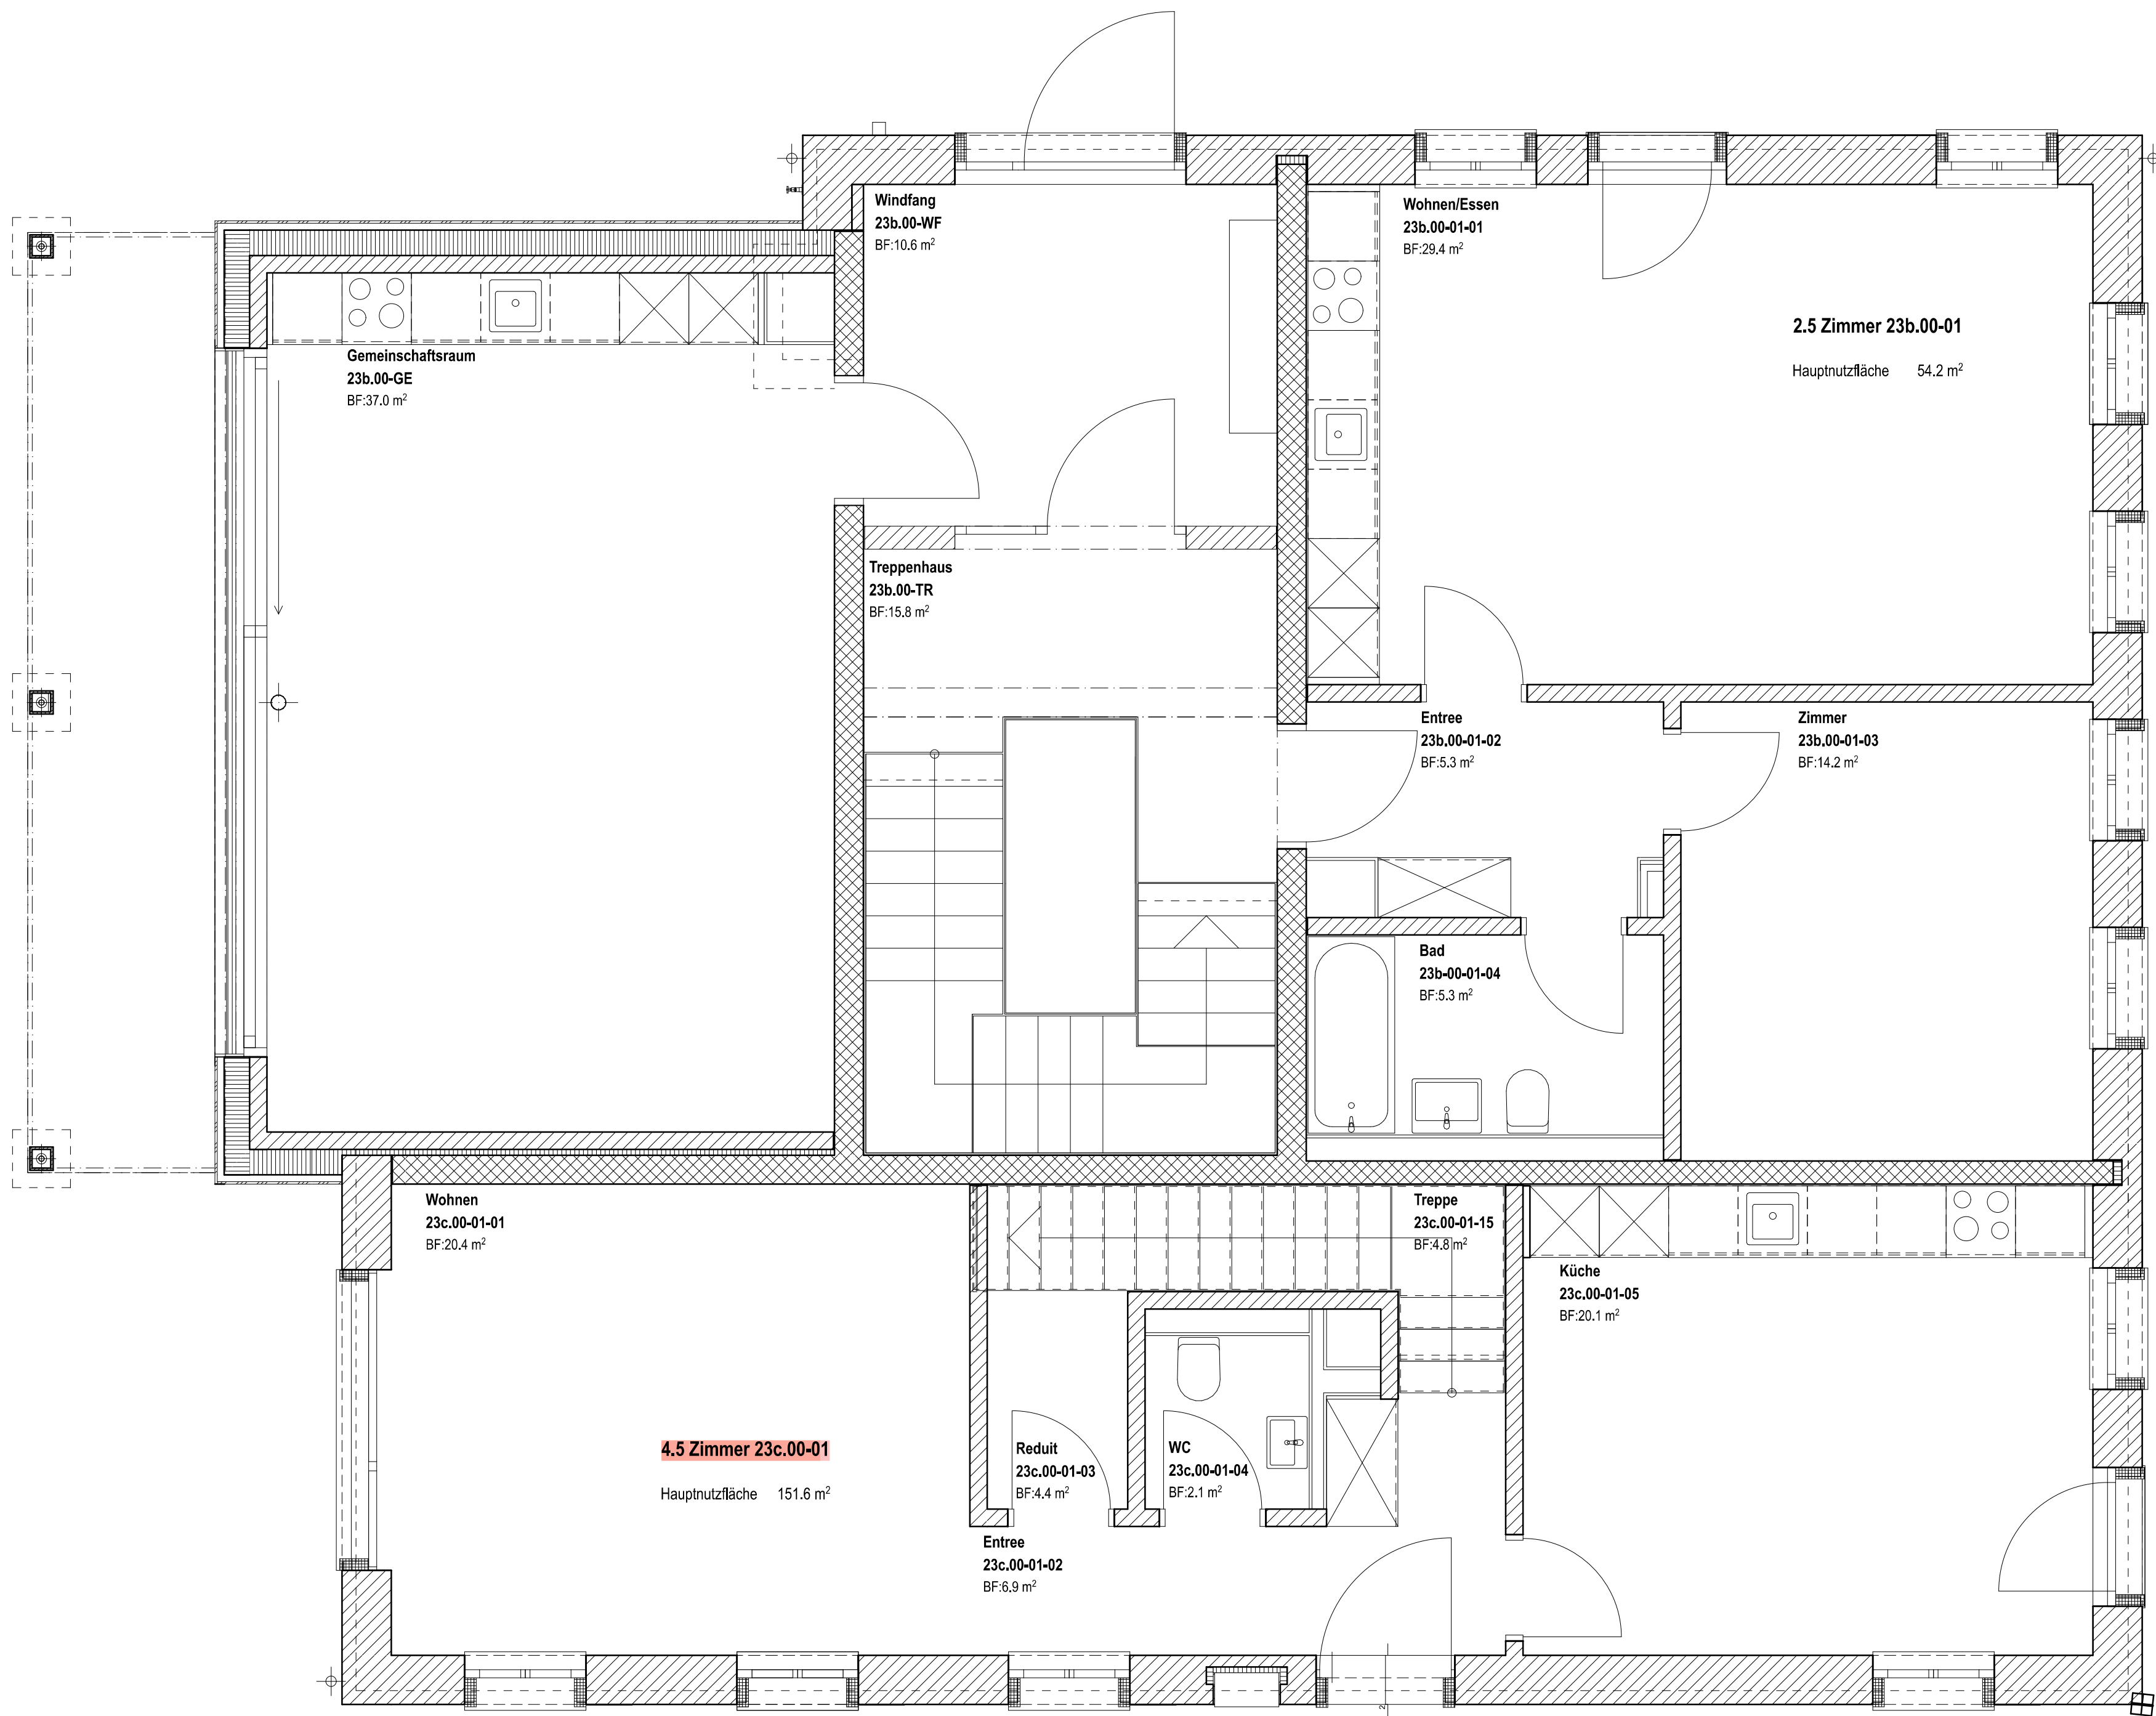


|                                                                                       |  |   |                                  |                                 |
|---------------------------------------------------------------------------------------|--|---|----------------------------------|---------------------------------|
| PLANVERFASSER<br>Bünzli & Courvoisier Architekten AG<br>Limmatsrasse 285, 8005 Zürich |  | BAUVORHABEN:<br>Wohnüberbauung Areal Hofwisen Gattikon - Haus E<br>Sihlhaldenstrasse 23b-c, 8136 Gattikon |                                  |                                 |
| BAUHERRSCHAFT<br>Gemeinde Thalwil<br>Alte Landstrasse 112, 8800 Thalwil               |  | PLANUNGSPHASE:<br>Betrieb / vermietung<br>PLANTITEL:<br>Erdgeschoss                                       |                                  |                                 |
| PLAN-NR.<br>WHG_E-60-1141                                                             |  | REVISION                                                                                                  | BEARBEITER<br>TPA                | PROJEKTNR. / CODE<br>135 WHG    |
| DATUM<br>07.10.205                                                                    |  | REVIDIERT                                                                                                 | NÜLLKOTE ± 0.00<br>521.39 m ü.M. | OBJEKT / GEBÄUDE<br>Haus E      |
| BÜNZLI & COURVOISIER ARCHITEKTEN                                                      |  |   |                                  | Plangröße<br>A2<br>MIST<br>1:50 |

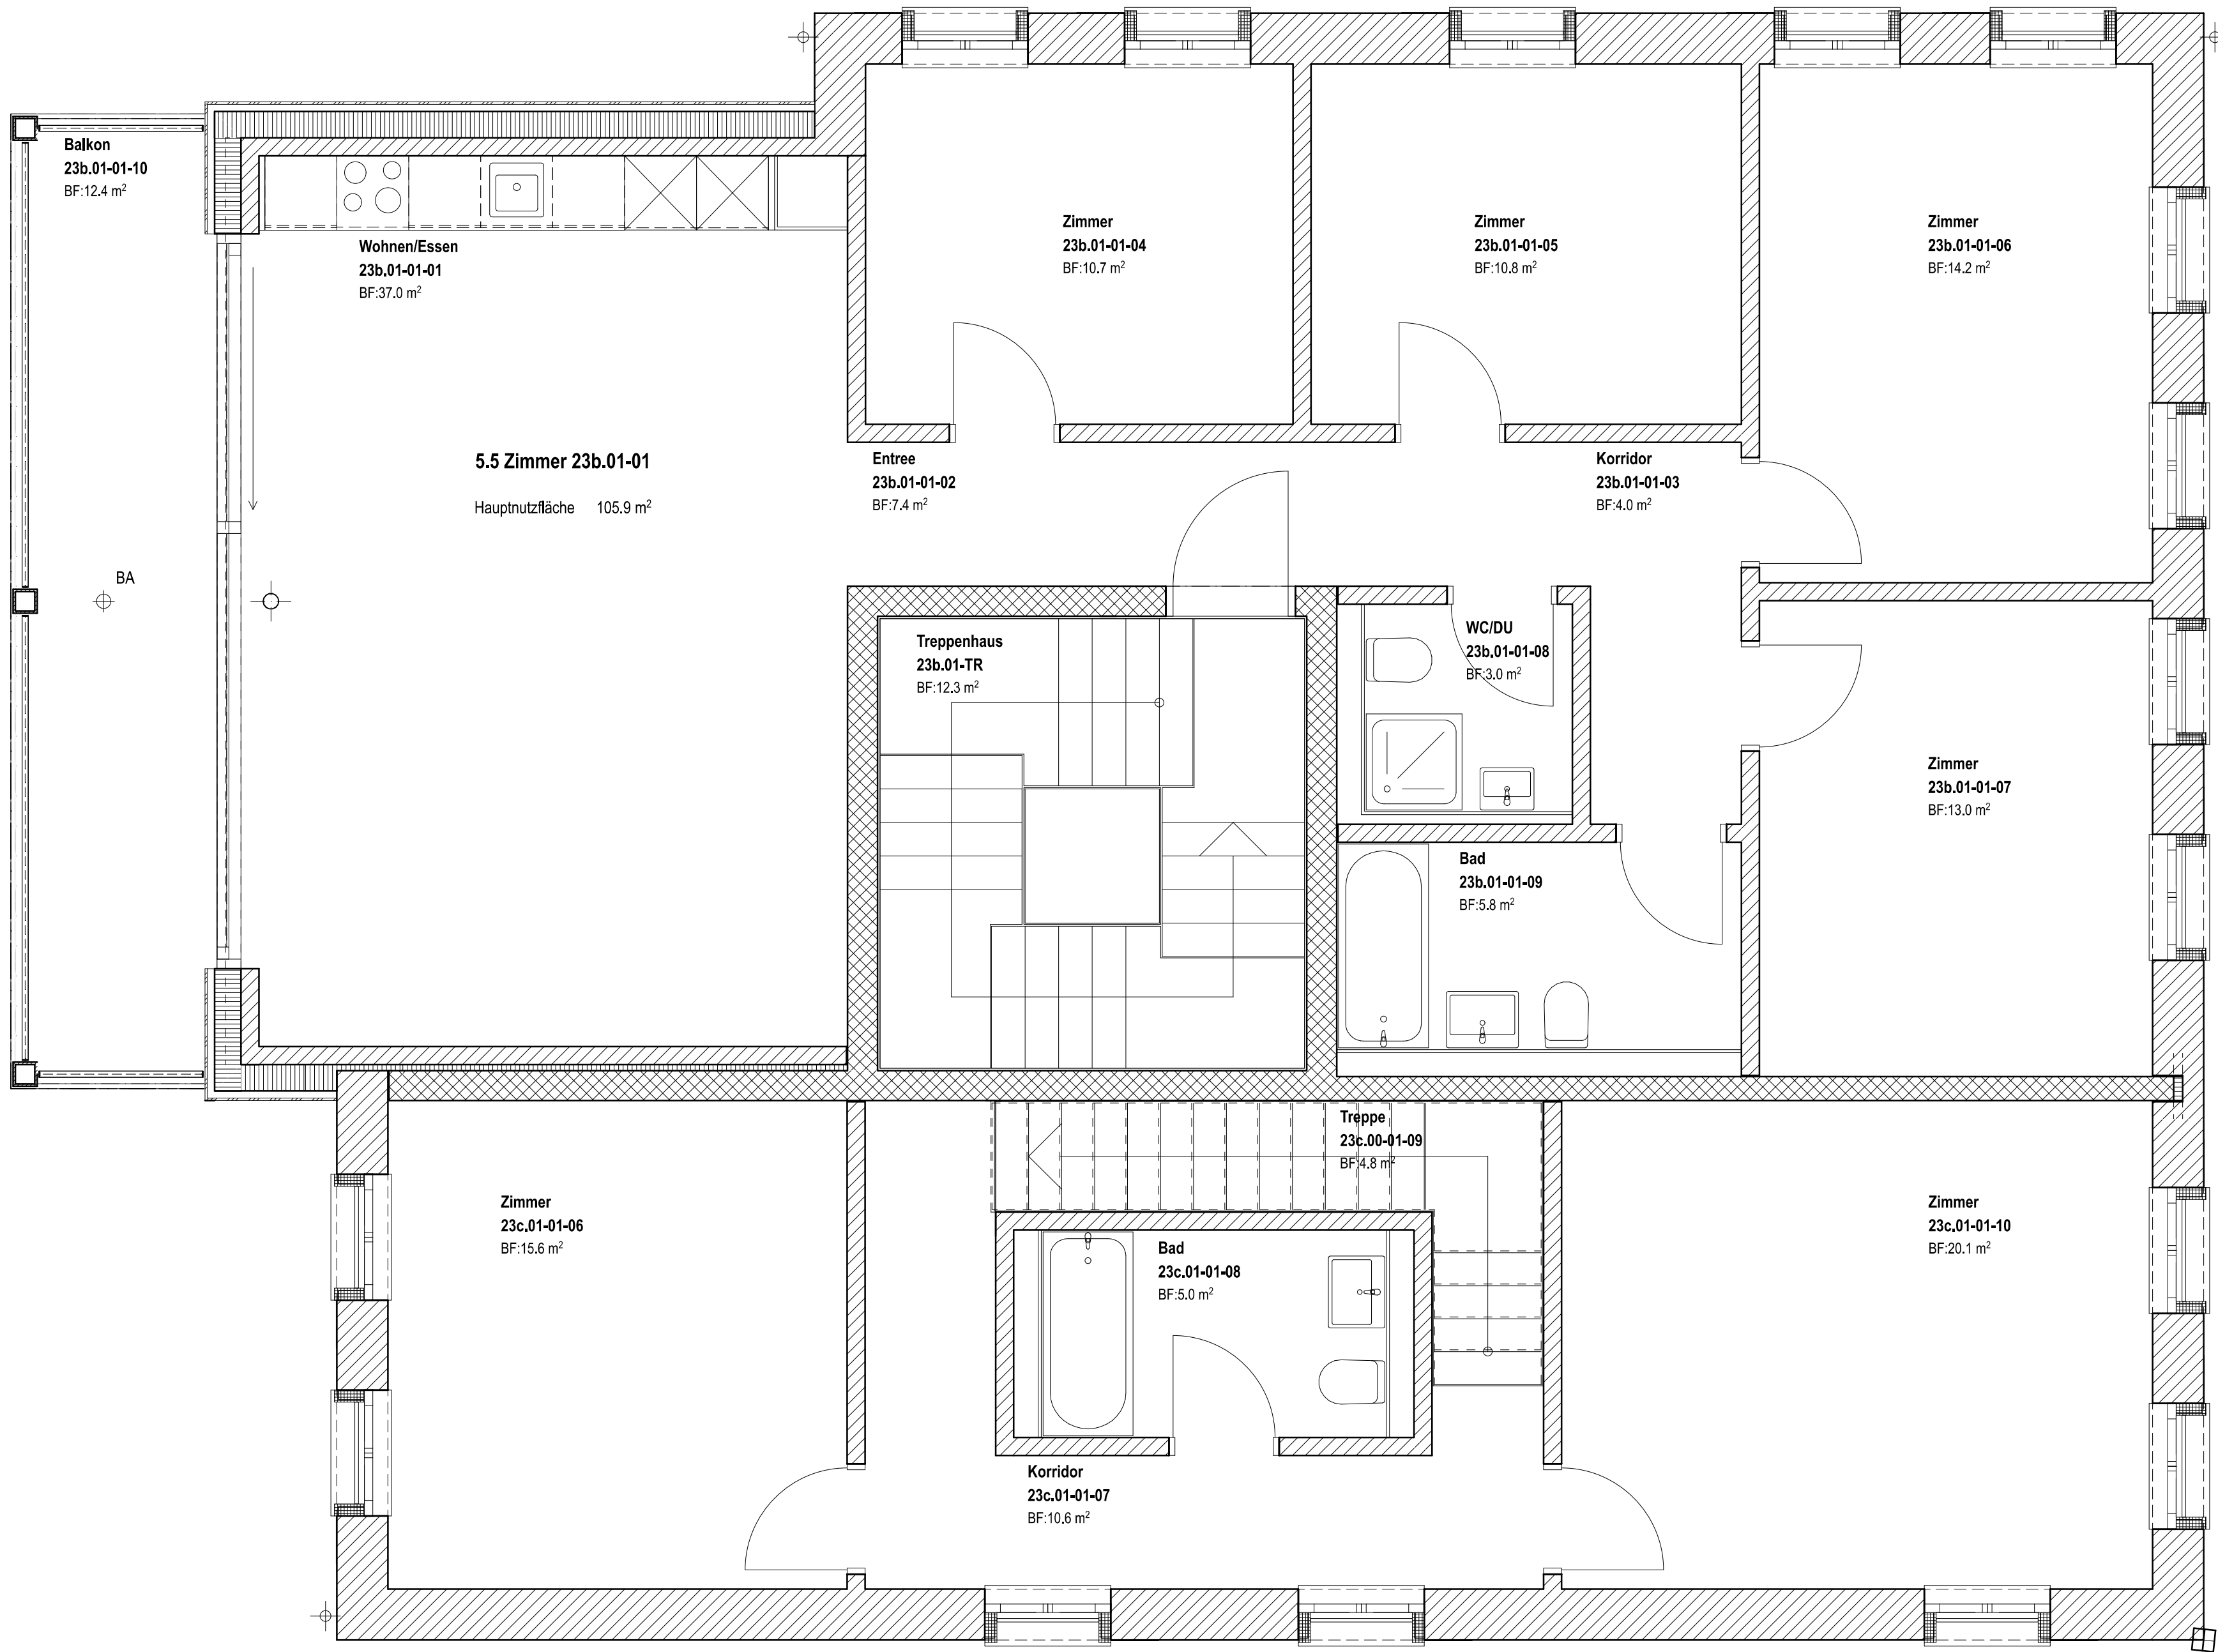


|                                                                                      |           |   |                              |                 |
|--------------------------------------------------------------------------------------|-----------|---|------------------------------|-----------------|
| PLANVERFASSER<br>Bünzli & Courvoisier Architekten AG<br>Limmatsrass 285, 8005 Zürich |           | BAUVORHABEN:<br>Wohnüberbauung Areal Hofwisen Gattikon - Haus E<br>Sihlhaldenstrasse 23b-c, 8136 Gattikon   |                              |                 |
| BAUHERRSCHAFT<br>Gemeinde Thalwil<br>Alte Landstrasse 112, 8800 Thalwil              |           | PLANUNGSPHASE<br>Betrieb / Vermietung<br>PLANTITEL<br>Obergeschoss 1<br><small>Arbeitsmappe: Server\02_Projekte\135_WHG Wohnüberbauung Areal Hofwisen Gattikon\00 ARCHITEKT\116 Pläne\01 CAD Arbeitsordner AC\41 Ausschreibung\vermietung Haus A_C_E\WHG 06 Haus E Vermietung.pdf</small> |                              |                 |
| PLAN-NR.<br>WHG_E-60-1142                                                            | REVISION  | BEARBEITER<br>TPA   | PROJEKTNR. / CODE<br>135 WHG | Plangröße<br>A2 |
| DATUM<br>07.10.2025                                                                  | REVIDIERT | NULLKOTE ± 0.00<br>521.39 m ü.M.   | OBJEKT / GEBÄUDE<br>Haus E   | MIST<br>1:50    |

BÜNZLI & COURVOISIER ARCHITEKTEN

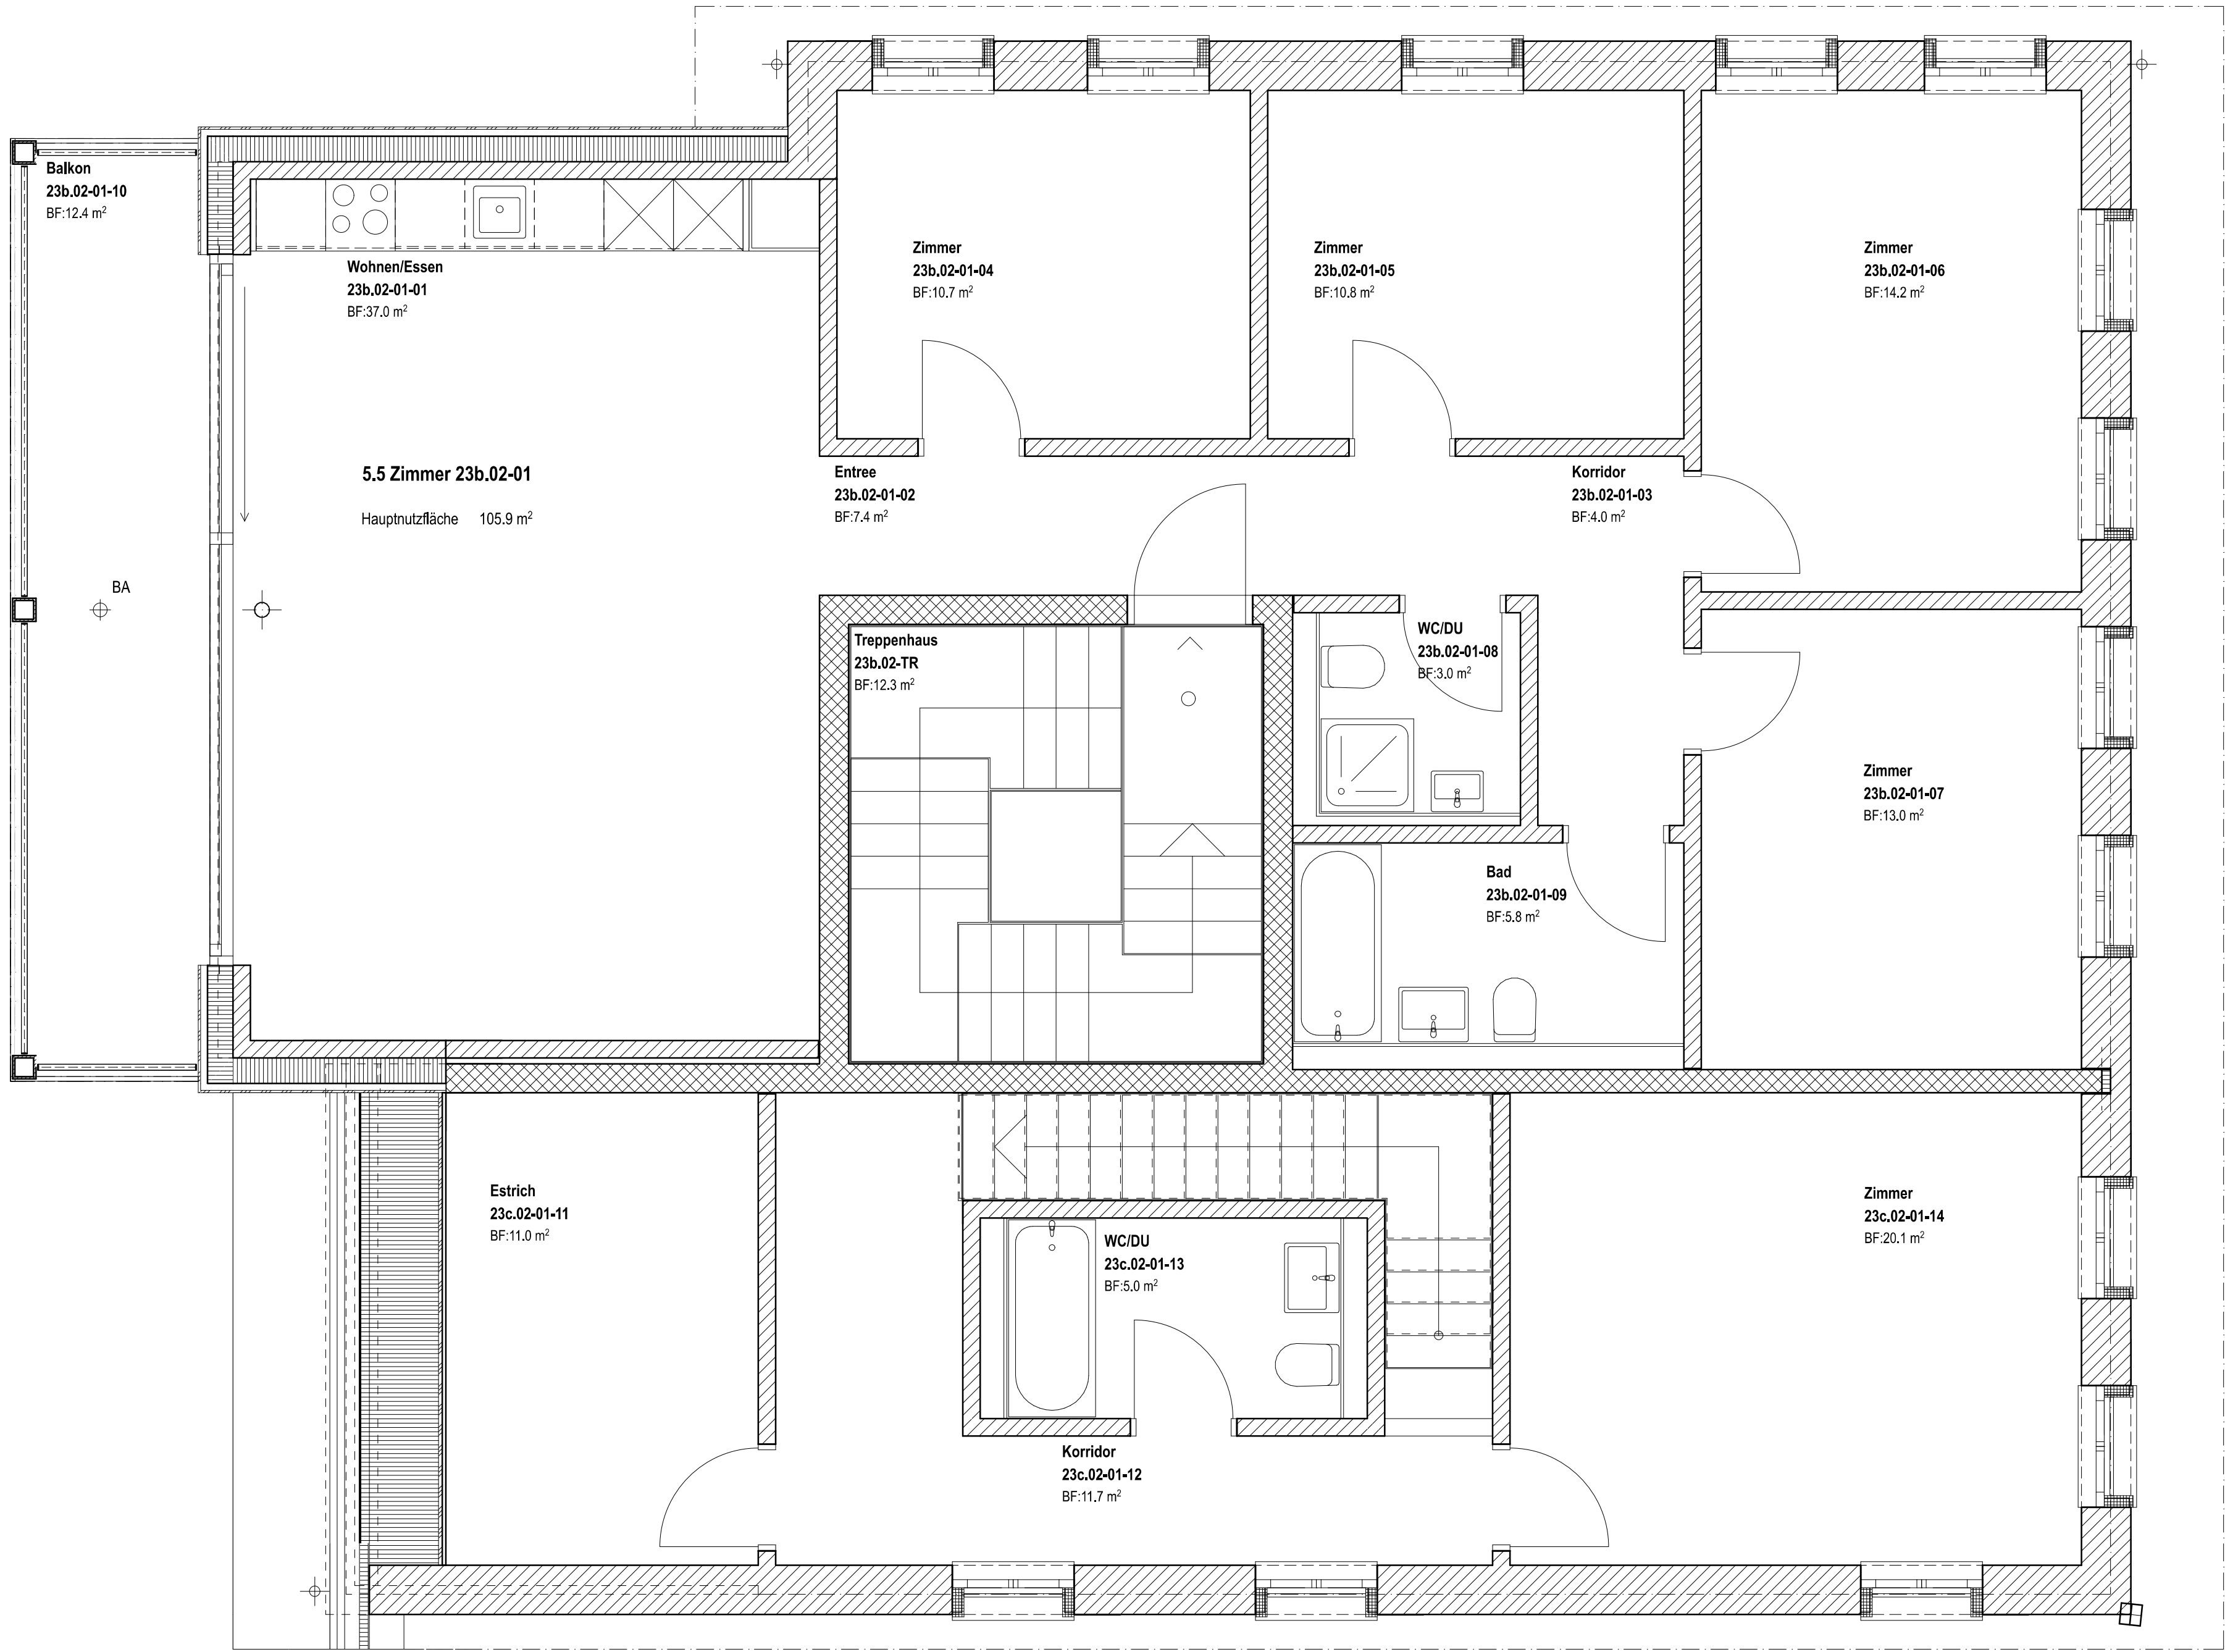

|                                                                                       |           |   |                              |                 |
|---------------------------------------------------------------------------------------|-----------|---|------------------------------|-----------------|
| PLANVERFASSER<br>Bünzli & Courvoisier Architekten AG<br>Limmatsrasse 285, 8005 Zürich |           | BAUVORHABEN:<br>Wohnüberbauung Areal Hofwisen Gattikon - Haus E<br>Sihlhaldenstrasse 23b-c, 8136 Gattikon   |                              |                 |
| BAUHERRSCHAFT<br>Gemeinde Thalwil<br>Alte Landstrasse 112, 8800 Thalwil               |           | PLANUNGSPHASE<br>Betrieb / Vermietung<br>PLANTITEL<br>Obergeschoss 2<br><small>Arbeitskreis/BC Server/02_Projekte/135_WHG Wohnüberbauung Areal Hofwisen Gattikon/00 ARCHITEKT/116 Pläne/01 CAD Arbeitsordner AC/41 Ausschreibung/Vermietung Haus A_C_E/<br/>WHG 06 Haus E Vermietung.pdf</small> |                              |                 |
| PLAN-NR.<br>WHG_E-60-1143                                                             | REVISION  | BEARBEITER<br>TPA   | PROJEKTNR. / CODE<br>135 WHG | Plangröße<br>A2 |
| DATUM<br>07.10.2025                                                                   | REVIDIERT | NULLKOTE ± 0.00<br>521.39 m ü.M.   | OBJEKT / GEBÄUDE<br>Haus E   | MIST<br>1:50    |
| BÜNZLI & COURVOISIER ARCHITEKTEN                                                      |           | Gemeinde Thalwil   |                              |                 |

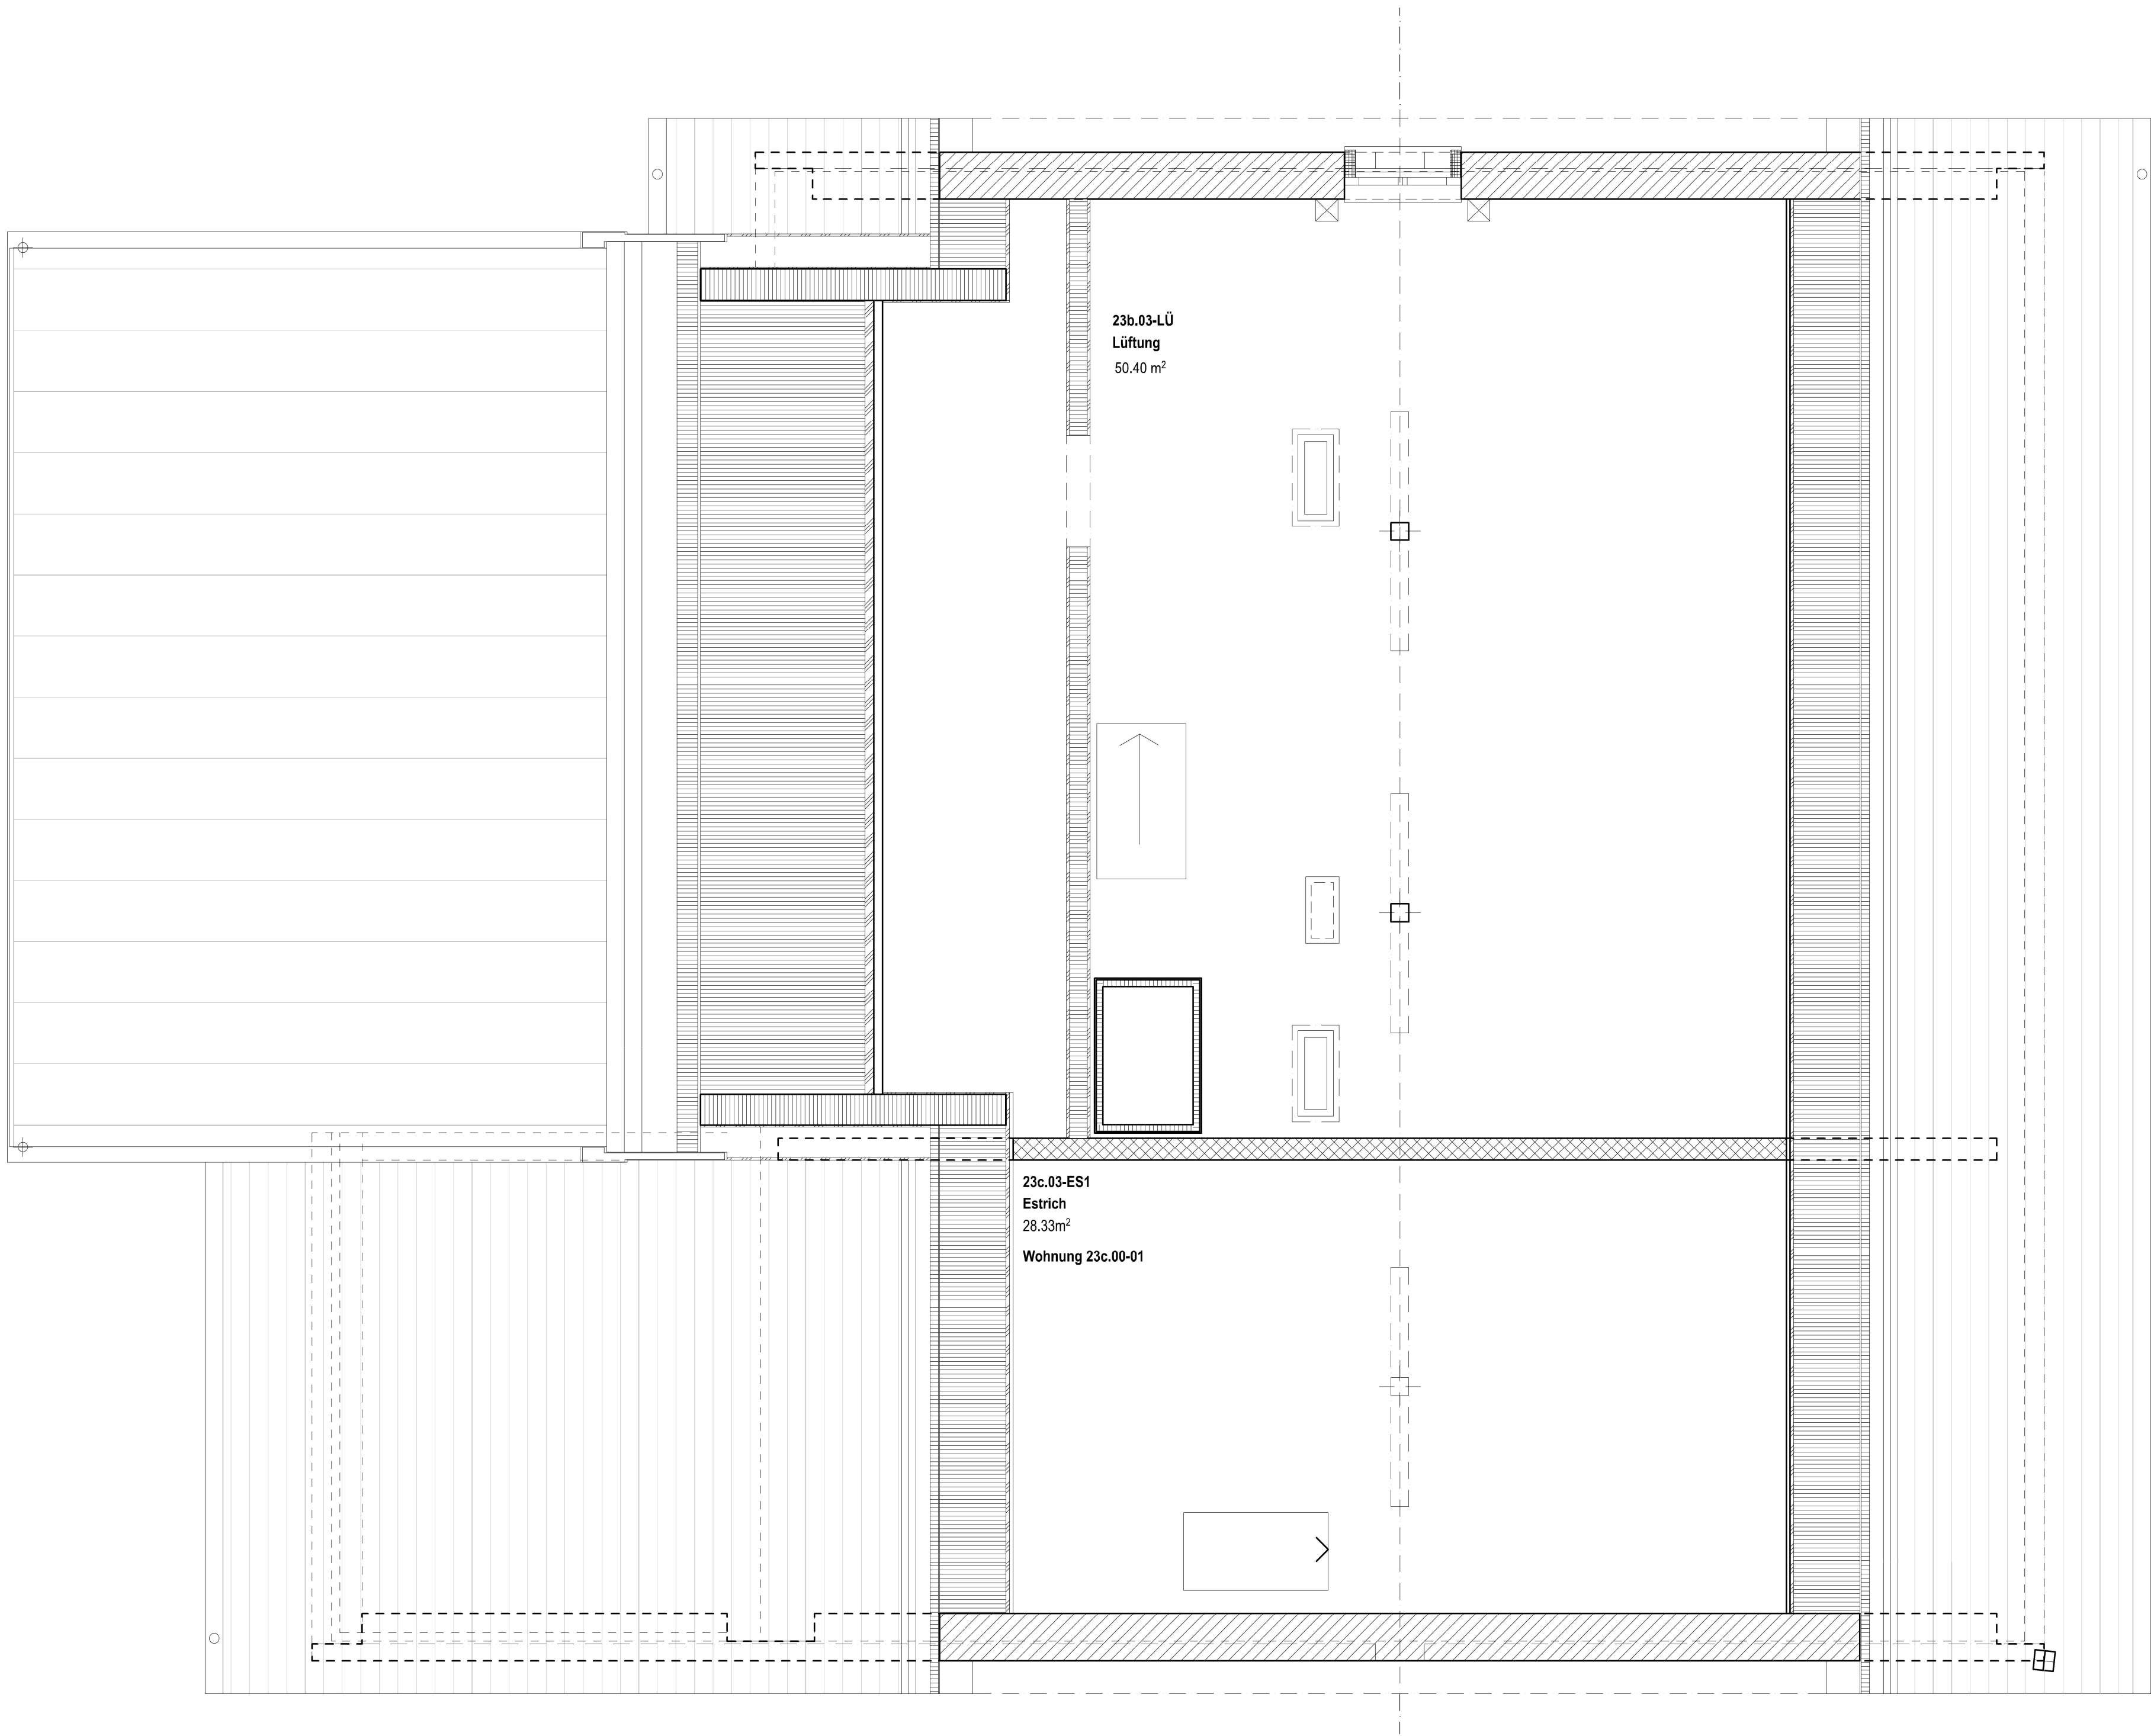

PLANVERFASSER

Bünzli & Courvoisier Architekten AG

Limmatsrasse 285, 8005 Zürich

BAUHERRSCHAFT

Gemeinde Thalwil

Alte Landstrasse 112, 8800 Thalwil

BÜNZLI & COURVOISIER ARCHITEKTEN

BAUVORHABEN:

Wohnüberbauung Areal Hofwisen Gattikon - Haus E

Sihlhaldenstrasse 23b-c, 8136 Gattikon

PLANUNGSPHASE

Betrieb / Vermietung

PLANTITEL

Dachgeschoss 1

A:\planer\BÜ\Server\02\_Projekte\135\_WHG Wohnüberbauung Areal Hofwisen Gattikon\00 ARCHITEKT\10 Pläne\01 CAD Arbeitsordner AC\41 Ausschreibung\vermietung Haus A\_C\_E\WHG 06 Haus E Vermietung.pdf

PLAN-NR.

WHG\_E-60-1144

REVISION

BEARBEITER

TPA

PROJEKTNR. / CODE

135 WHG

Plangröße

A2

DATUM

07.10.2025

REVIDIERT

NULLKOTE ± 0.00

521.39 m ü.M.

OBJEKT / GEBÄUDE

Haus E

MST

1:50

