


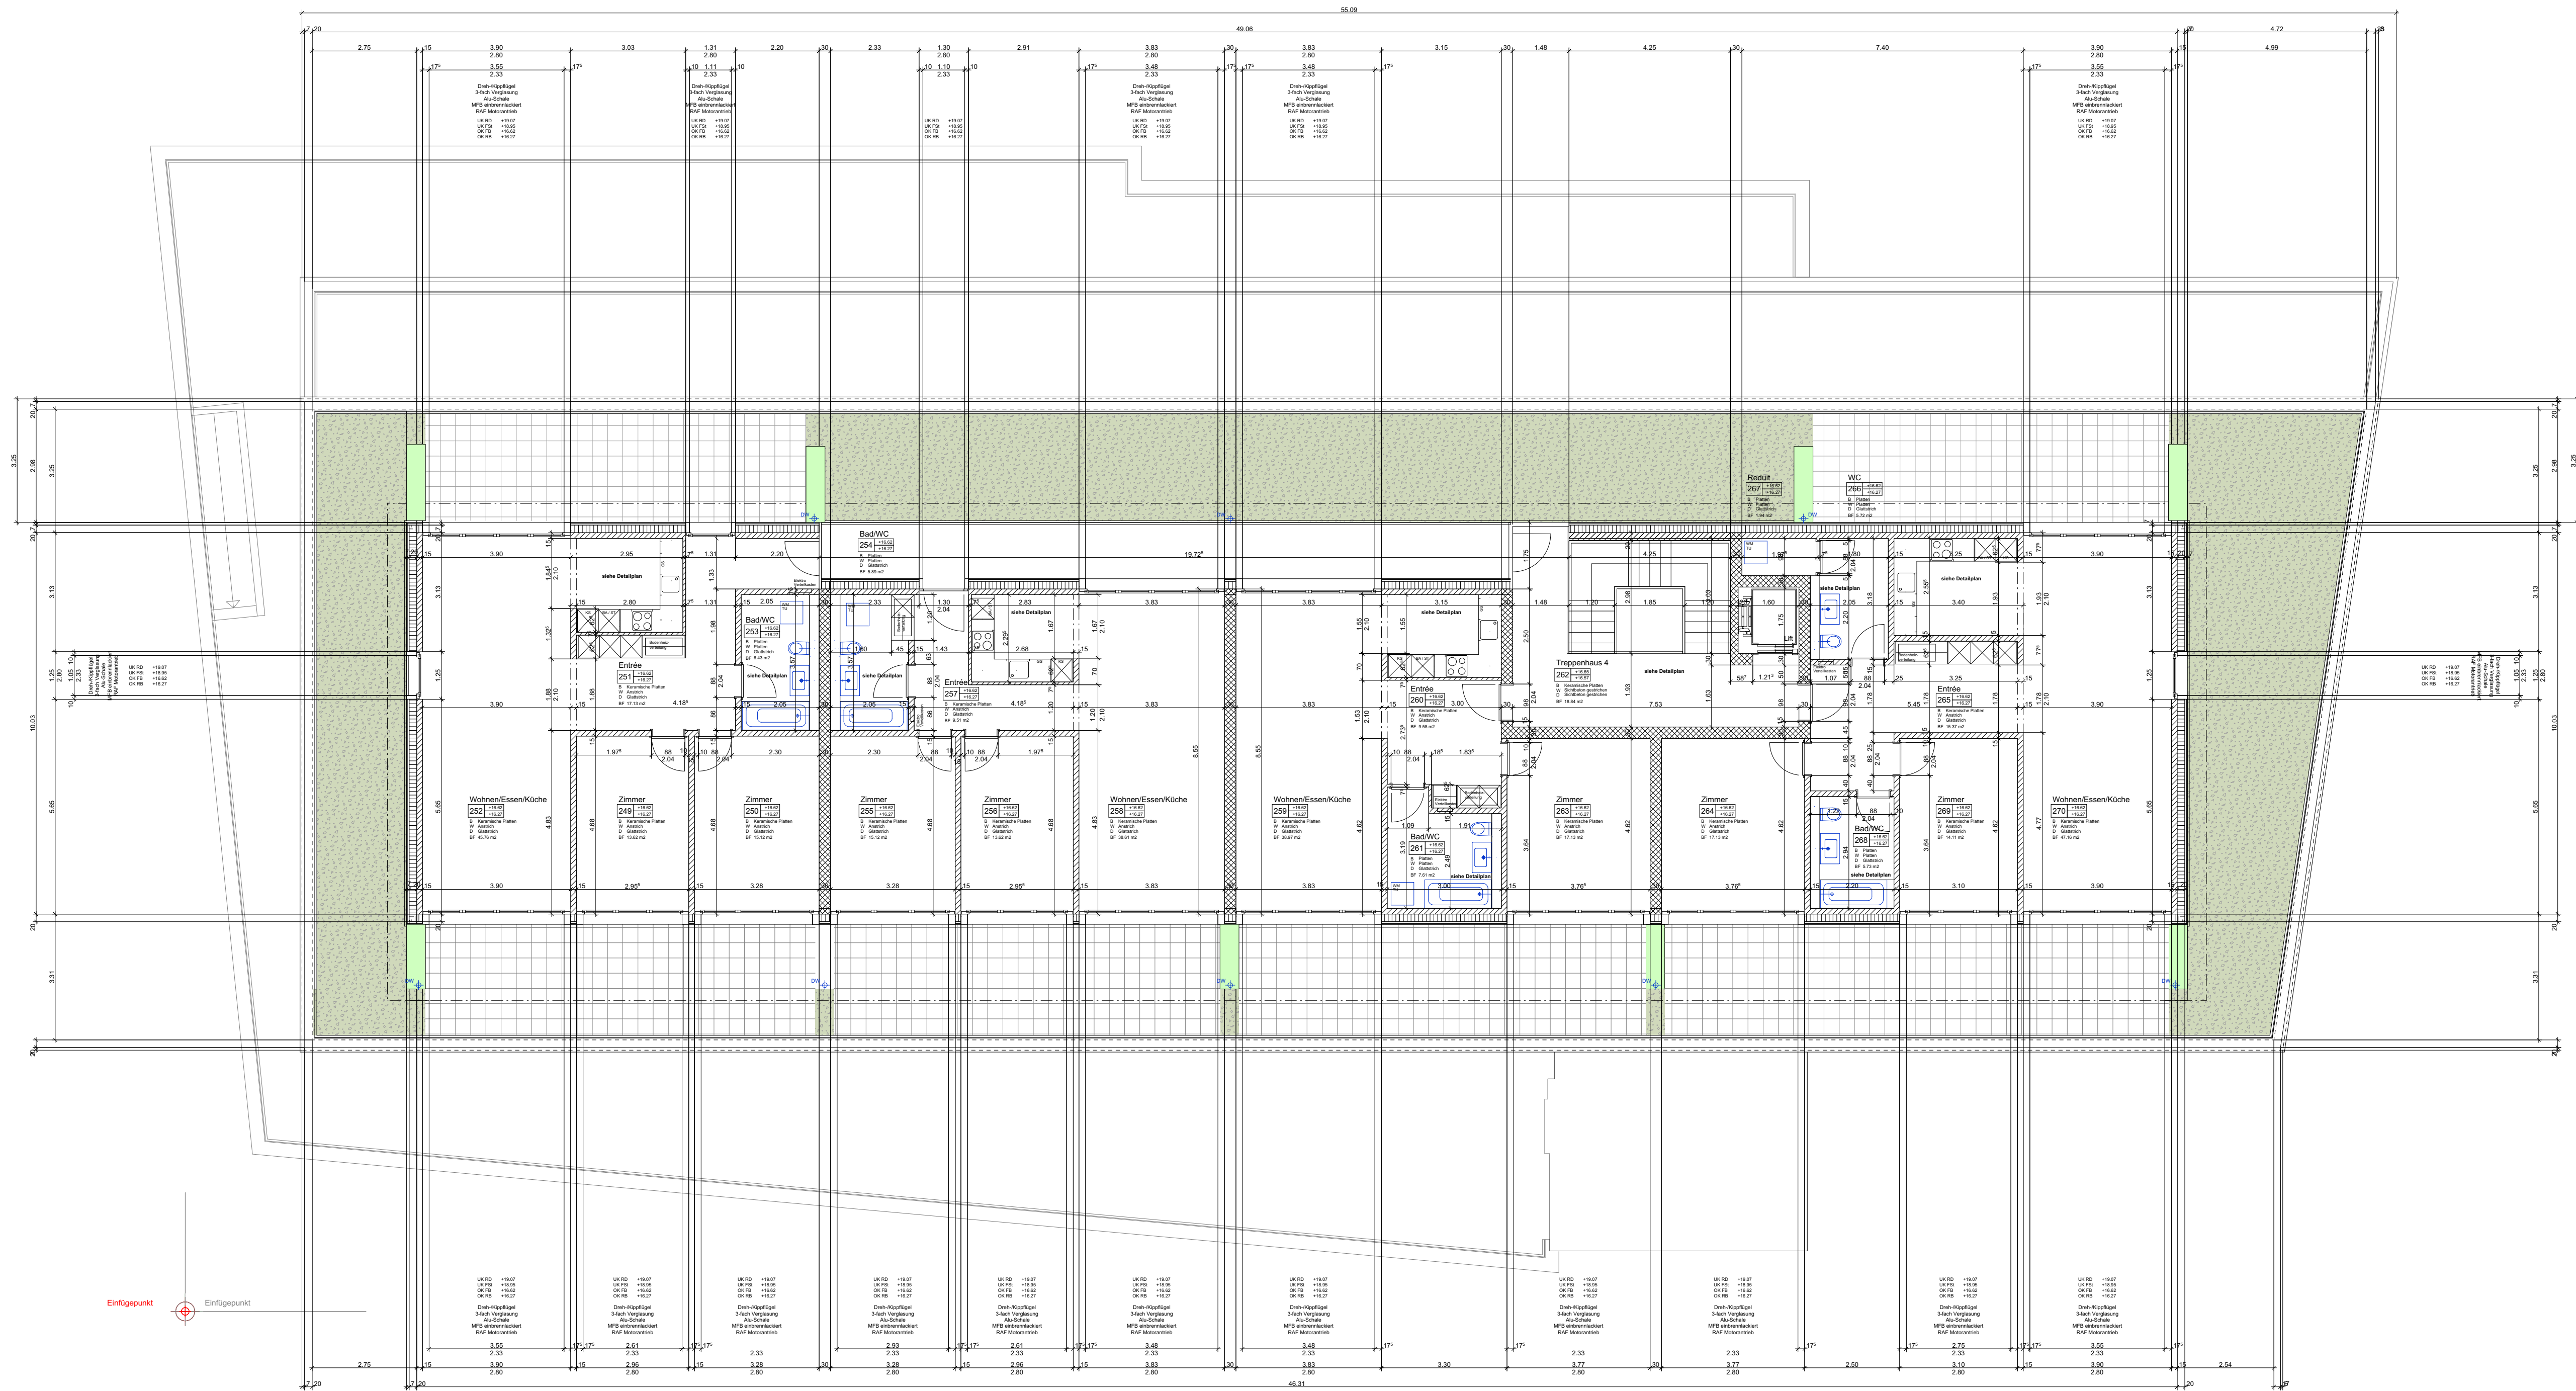

|                                                                                          |                                                  |                                |                                 |
|------------------------------------------------------------------------------------------|--------------------------------------------------|--------------------------------|---------------------------------|
| Bauvorhaben : <b>361 Sanierung Waldhofstrasse 4</b><br>Waldhofstrasse 4, 8400 Winterthur |                                                  |                                |                                 |
| Bauherrschaft: <b>Carmelo Albanese</b> Rychenbergstrasse 161 <b>8400 Winterthur</b>      |                                                  |                                |                                 |
| PLANNUMMER<br><b>51.2.8</b>                                                              | PLANTITEL<br><b>WE Attika 1:100</b>              | MASSTAB<br>1:100               |                                 |
| PROJEKTNUMMER<br><b>Ausführung</b>                                                       | PLANUNGSPHASE<br><b>Revision 04 / Ausführung</b> | DATUM<br><b>D / 27.01.2026</b> | GEZEICHNET<br>schmuki<br>105/60 |

Revision gezeichnet :



**Silvia Schmuki Wenk**  
Planung Architektur

Dorfstrasse 38 8966 Oberwil-Lieli  
Tel. 052 364 03 70 078 858 73 37  
s.schmuki@bluewin.ch

|         |  |
|---------|--|
| Bestand |  |
| Abbruch |  |
| Neu     |  |

+0.00 = 438.60 m.ü.M = OK FB EG

|                |   |            |                                             |
|----------------|---|------------|---------------------------------------------|
| PLANREVISIONEN | A | 05.09.2019 | zusätzliche Stütze oben links / Archidom cr |
|                | B | 16.09.2019 | Rampe vor Treppe 6 / Archidom cr            |
|                | C | 04.11.2019 | Treppe 6 / Archidom cr                      |
|                | D | 11.09.2025 | Einteilung Wände / schmuki                  |
|                | E |            |                                             |
|                | F |            |                                             |
|                | G |            |                                             |
|                | H |            |                                             |
|                | I |            |                                             |
|                | J |            |                                             |
|                | K |            |                                             |
|                | L |            |                                             |
|                | M |            |                                             |
|                | N |            |                                             |