

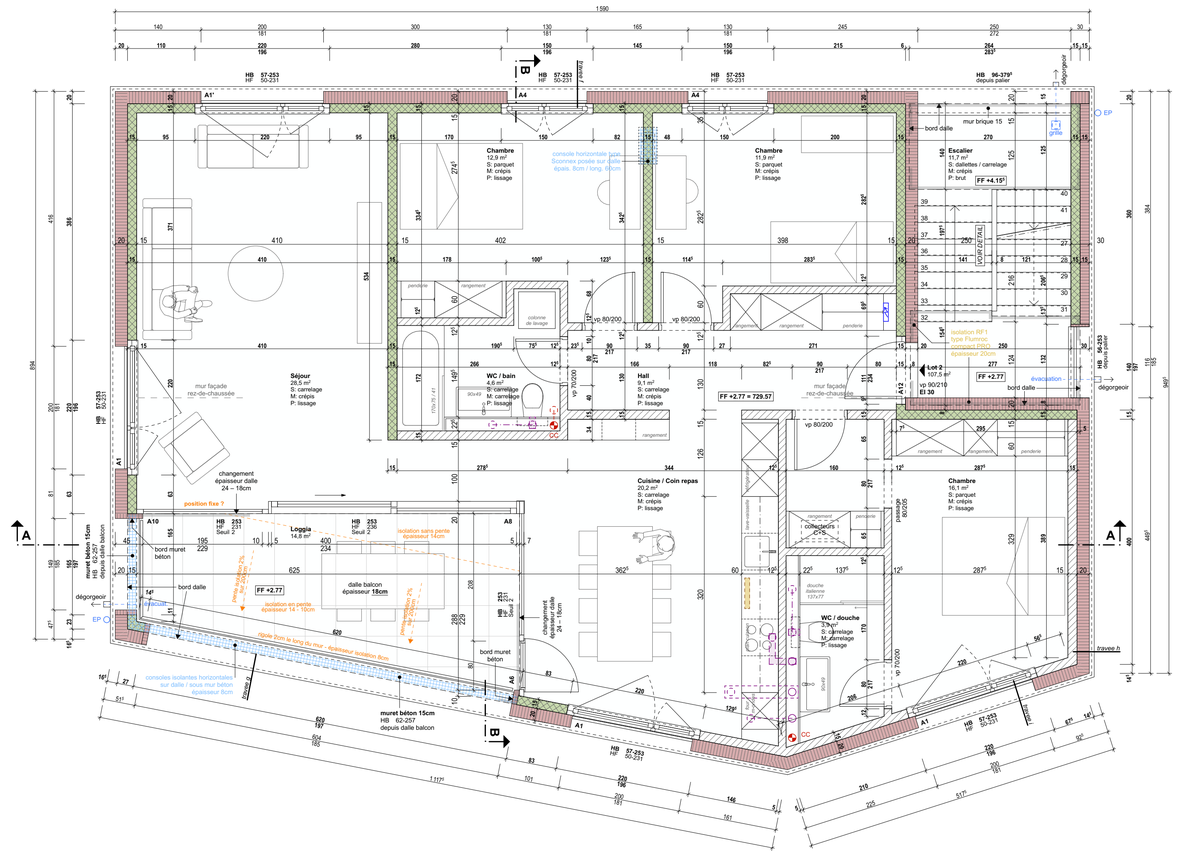


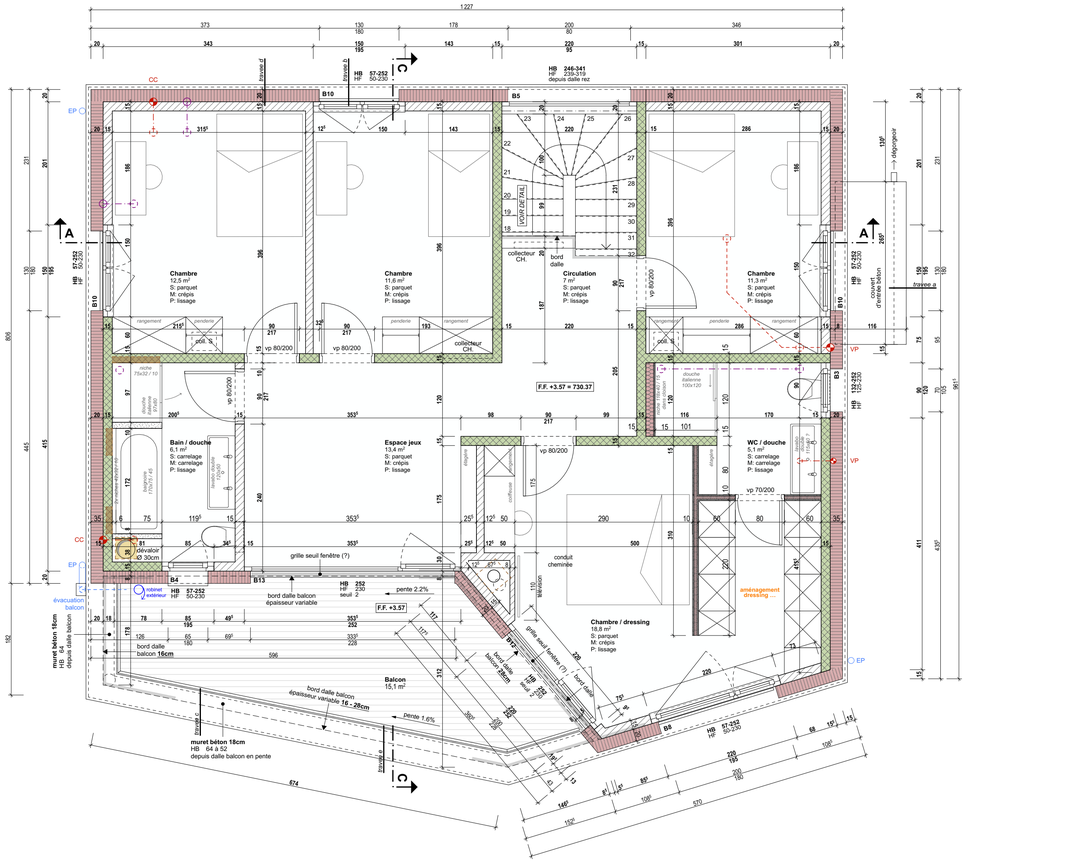

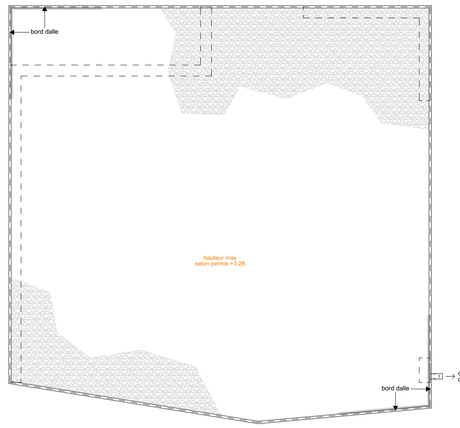

Brique terre cuite
Béton armé
Isolation
Bois massif
Bois aggloméré
Chape ciment
Béton maigre
Mortier

HB = hauteurs brut maçonnerie
HF = hauteurs finie des fenêtres

KNOPF & SAUTEUR
ARCHITECTES SA

Route de l'Aérodrome 33
1730 Ecuvillens
026 411 54 33
www.knopf-sauteur.ch

360

Construction d'un immeuble de 3 logements et d'une villa avec sondes géothermiques et piscine.

En Treysalles
parcelle 801 et 1037
1745 La Brillaz, Lentigny

Shpend Rudi
Rte. de Courtion 5
1721 Misery

Enzo immo SA
Chemin de Combernesse 4
1728 Rossens

Exécution

PLAN 13

ETAGE 1

Conditions générales :

Les conditions générales du contrat d'entreprise sont applicables, ainsi que les conditions supplémentaires suivantes :

1. L'entrepreneur est tenu de contrôler toutes les dimensions et cotes avant l'exécution, de signaler les différences à l'architecte et de vérifier sur place leur exactitude.
2. Toute copie ou transmission à des tiers requiert l'autorisation de l'auteur, les plans et le projet sont protégés par les droits d'auteur.
3. Aucune modification ne sera apportée sans le consentement de la direction des travaux

Échelle : 1:50
Format : A1

Date : 31.03.25
Dessin : rm

Niveau ±0.00 : 726.80 m

Révision	Modifications	Date	Dessin
A	positions des techniques / profondeur gaines techniques / dressing villa / coffret chauffage villa	07.04.2025	RM
B	diverses modifications / adaptations générales	13.05.2025	mfo
C	VILLA – épaisseurs dalle balcon + pentes / IMMEUBLE – épaisseur dalle balcon + pentes isolation	27.05.2025	mfo
D	VILLA – position cheminée + axe hotte canal	26.06.2025	mfo
E	VILLA – couvert à voitures	17.07.2025	mfo
F	IMMEUBLE – épaisseur muret escalier Nord	20.08.2025	mfo