Transformation et création de 2 bâtiments
Rue de la Tour, 1867 Ollon

SOUS-SOL	EXECUTION	Ech : 1:50	Version du : 02.03.2023

Maître de l'ouvrage : VB Création SA, Rue de la Gare 2, 1312 Eclépens

VB CREATION SA
Rue des Colombes 11
1868 Collombey
Tél.: +41(0)24 471 52 70
info@vbcreation.ch

Succursale :
Rue de la Gare 2
1312 Eclépens
Tél.: +41(0)21 866 10 14
www.vbcreation.ch

Dossier n° : 20001	Dates de modifications :
Parcelle n° 7862, 7863, 7866	
Créé le : 10.08.2021	
Dessiné par : FD	

Niveau fini Rez = ±0.00 = Alt. 456.51
Point fixe géo = + ... = Alt. . . . . .

La hauteur de référence (point de sortie du nivellement) est à définir par le géomètre avant le début des fouilles.

Toutes les mesures sont brutes :
Elles sont à vérifier sur le chantier par l'entrepreneur en sa propre responsabilité. Toutes différences de mesures sont à signaler immédiatement à la direction des travaux. Si tel ne devait pas être le cas, l'entrepreneur sera tenu pour responsable des dégâts ultérieurs.


CARTON BITUME V60 SUR ET SOUS LES BRIQUES au sous-sol et au rez

PROVISOIRE

- Béton
- Brique silico-calcaire brutes (S-sol)
- Brique ciment (S-sol)
- Monobrick
- Brique terre cuite
- Alba
- Alba hydro
- Isolation
- Chape
- Bois

Niveau fini Niveau brut

N
O
E
S

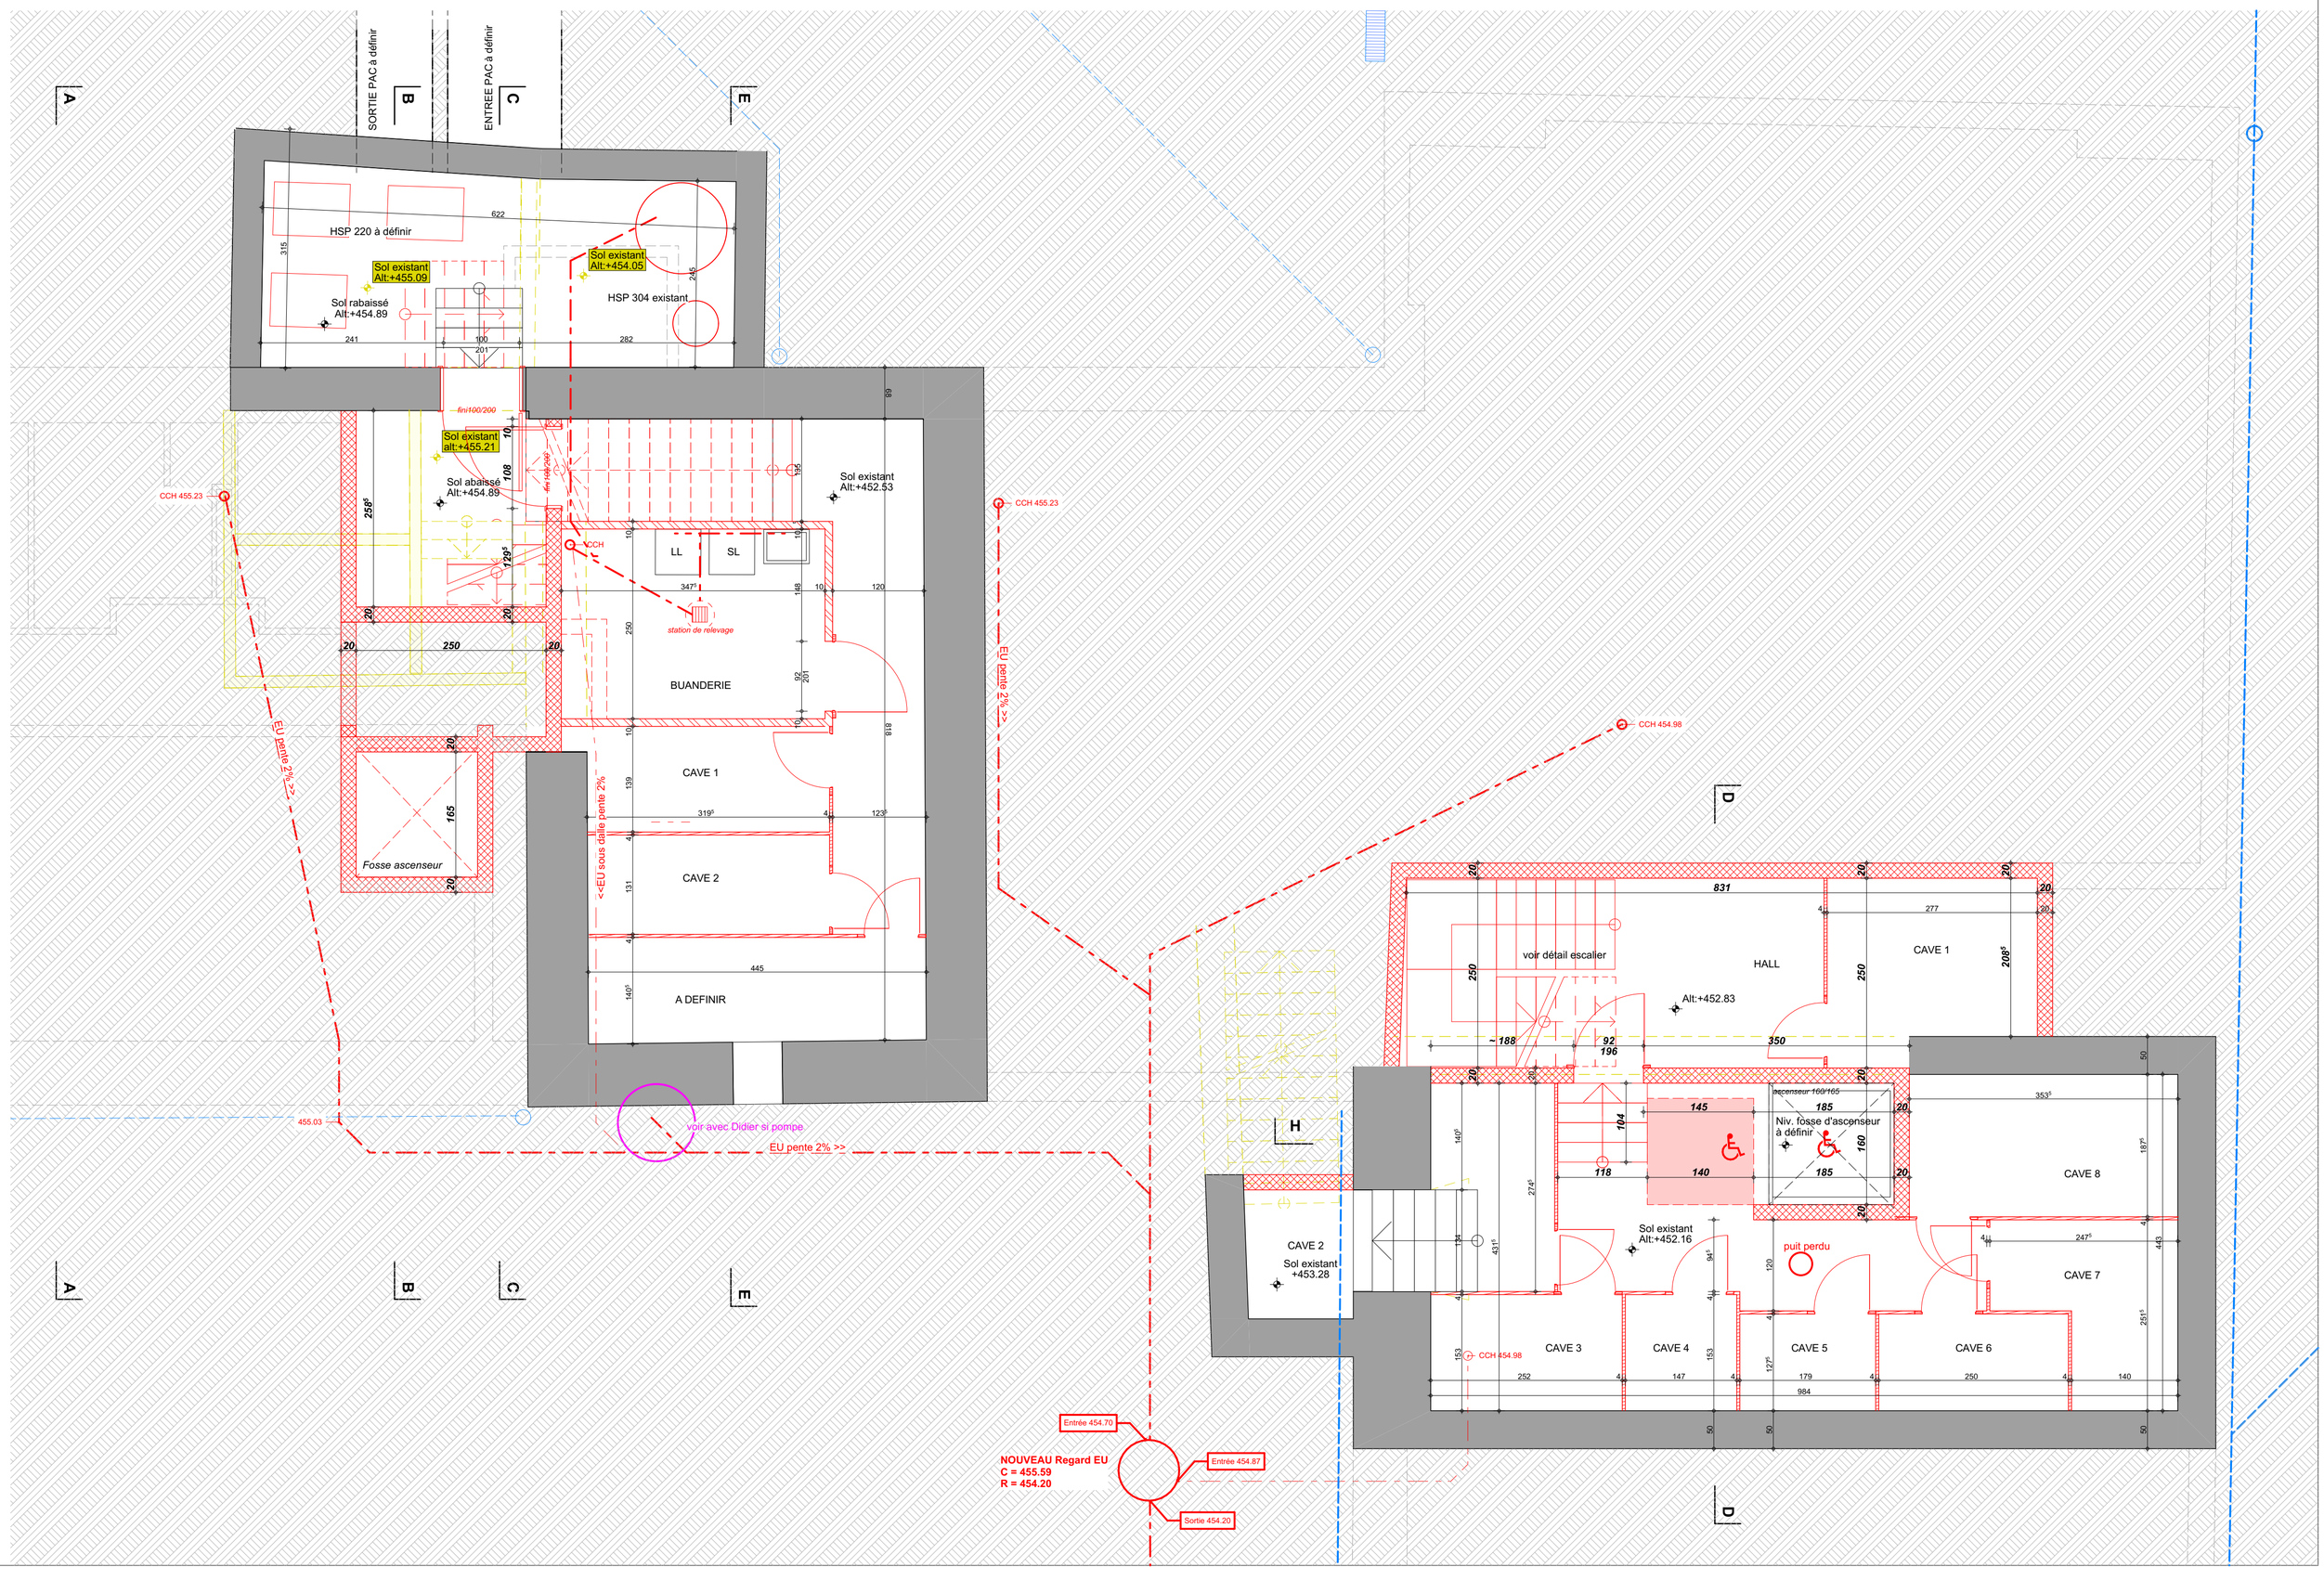

Transformation et création de 2 bâtiments
Rue de la Tour, 1867 Ollon

REZ-DE-CHAUSSEE | **EXECUTION** | Ech : 1:50 | Version du : 02.03.2023

Maître de l'ouvrage : VB Création SA, Rue de la Gare 2, 1312 Eclépens

VB CREATION SA
Rue des Colombes 11
1868 Collombey
Tél.: +41(0)24 471 52 70
info@vbcreation.ch

Succursale :
Rue de la Gare 2
1312 Eclépens
Tél.: +41(0)21 866 10 14
www.vbcreation.ch

Dossier n° : 20001
Parcelle(s) : 7863, 7863 et 7866
Créé le : 10.08.2021
Dessiné par : FD

Dates de modifications :

Niveau fini Rez = ±0.00 = Alt. xxx,xx
Point fixe géo = + ... = Alt. . . . . .
La hauteur de référence (point de sortie du nivellement) est à définir par le géomètre avant le début des fouilles.

Toutes les mesures sont brutes :
Elles sont à vérifier sur le chantier par l'entrepreneur en sa propre responsabilité. Toutes différences de mesures sont à signaler immédiatement à la direction des travaux. Si tel ne devait pas être le cas, l'entrepreneur sera tenu pour responsable des dégâts ultérieurs.


CARTON BITUME V60 SUR ET SOUS LES BRIQUES au sous-sol et au rez

- Béton
- Brique silico-calcaire brutes (S-sol)
- Brique ciment (S-sol)
- Monobrick
- Brique terre cuite
- Alba
- Alba hydro
- Isolation
- Chape
- Bois

Niveau fini ▽ Niveau brut ▼

N O E S

PROJET

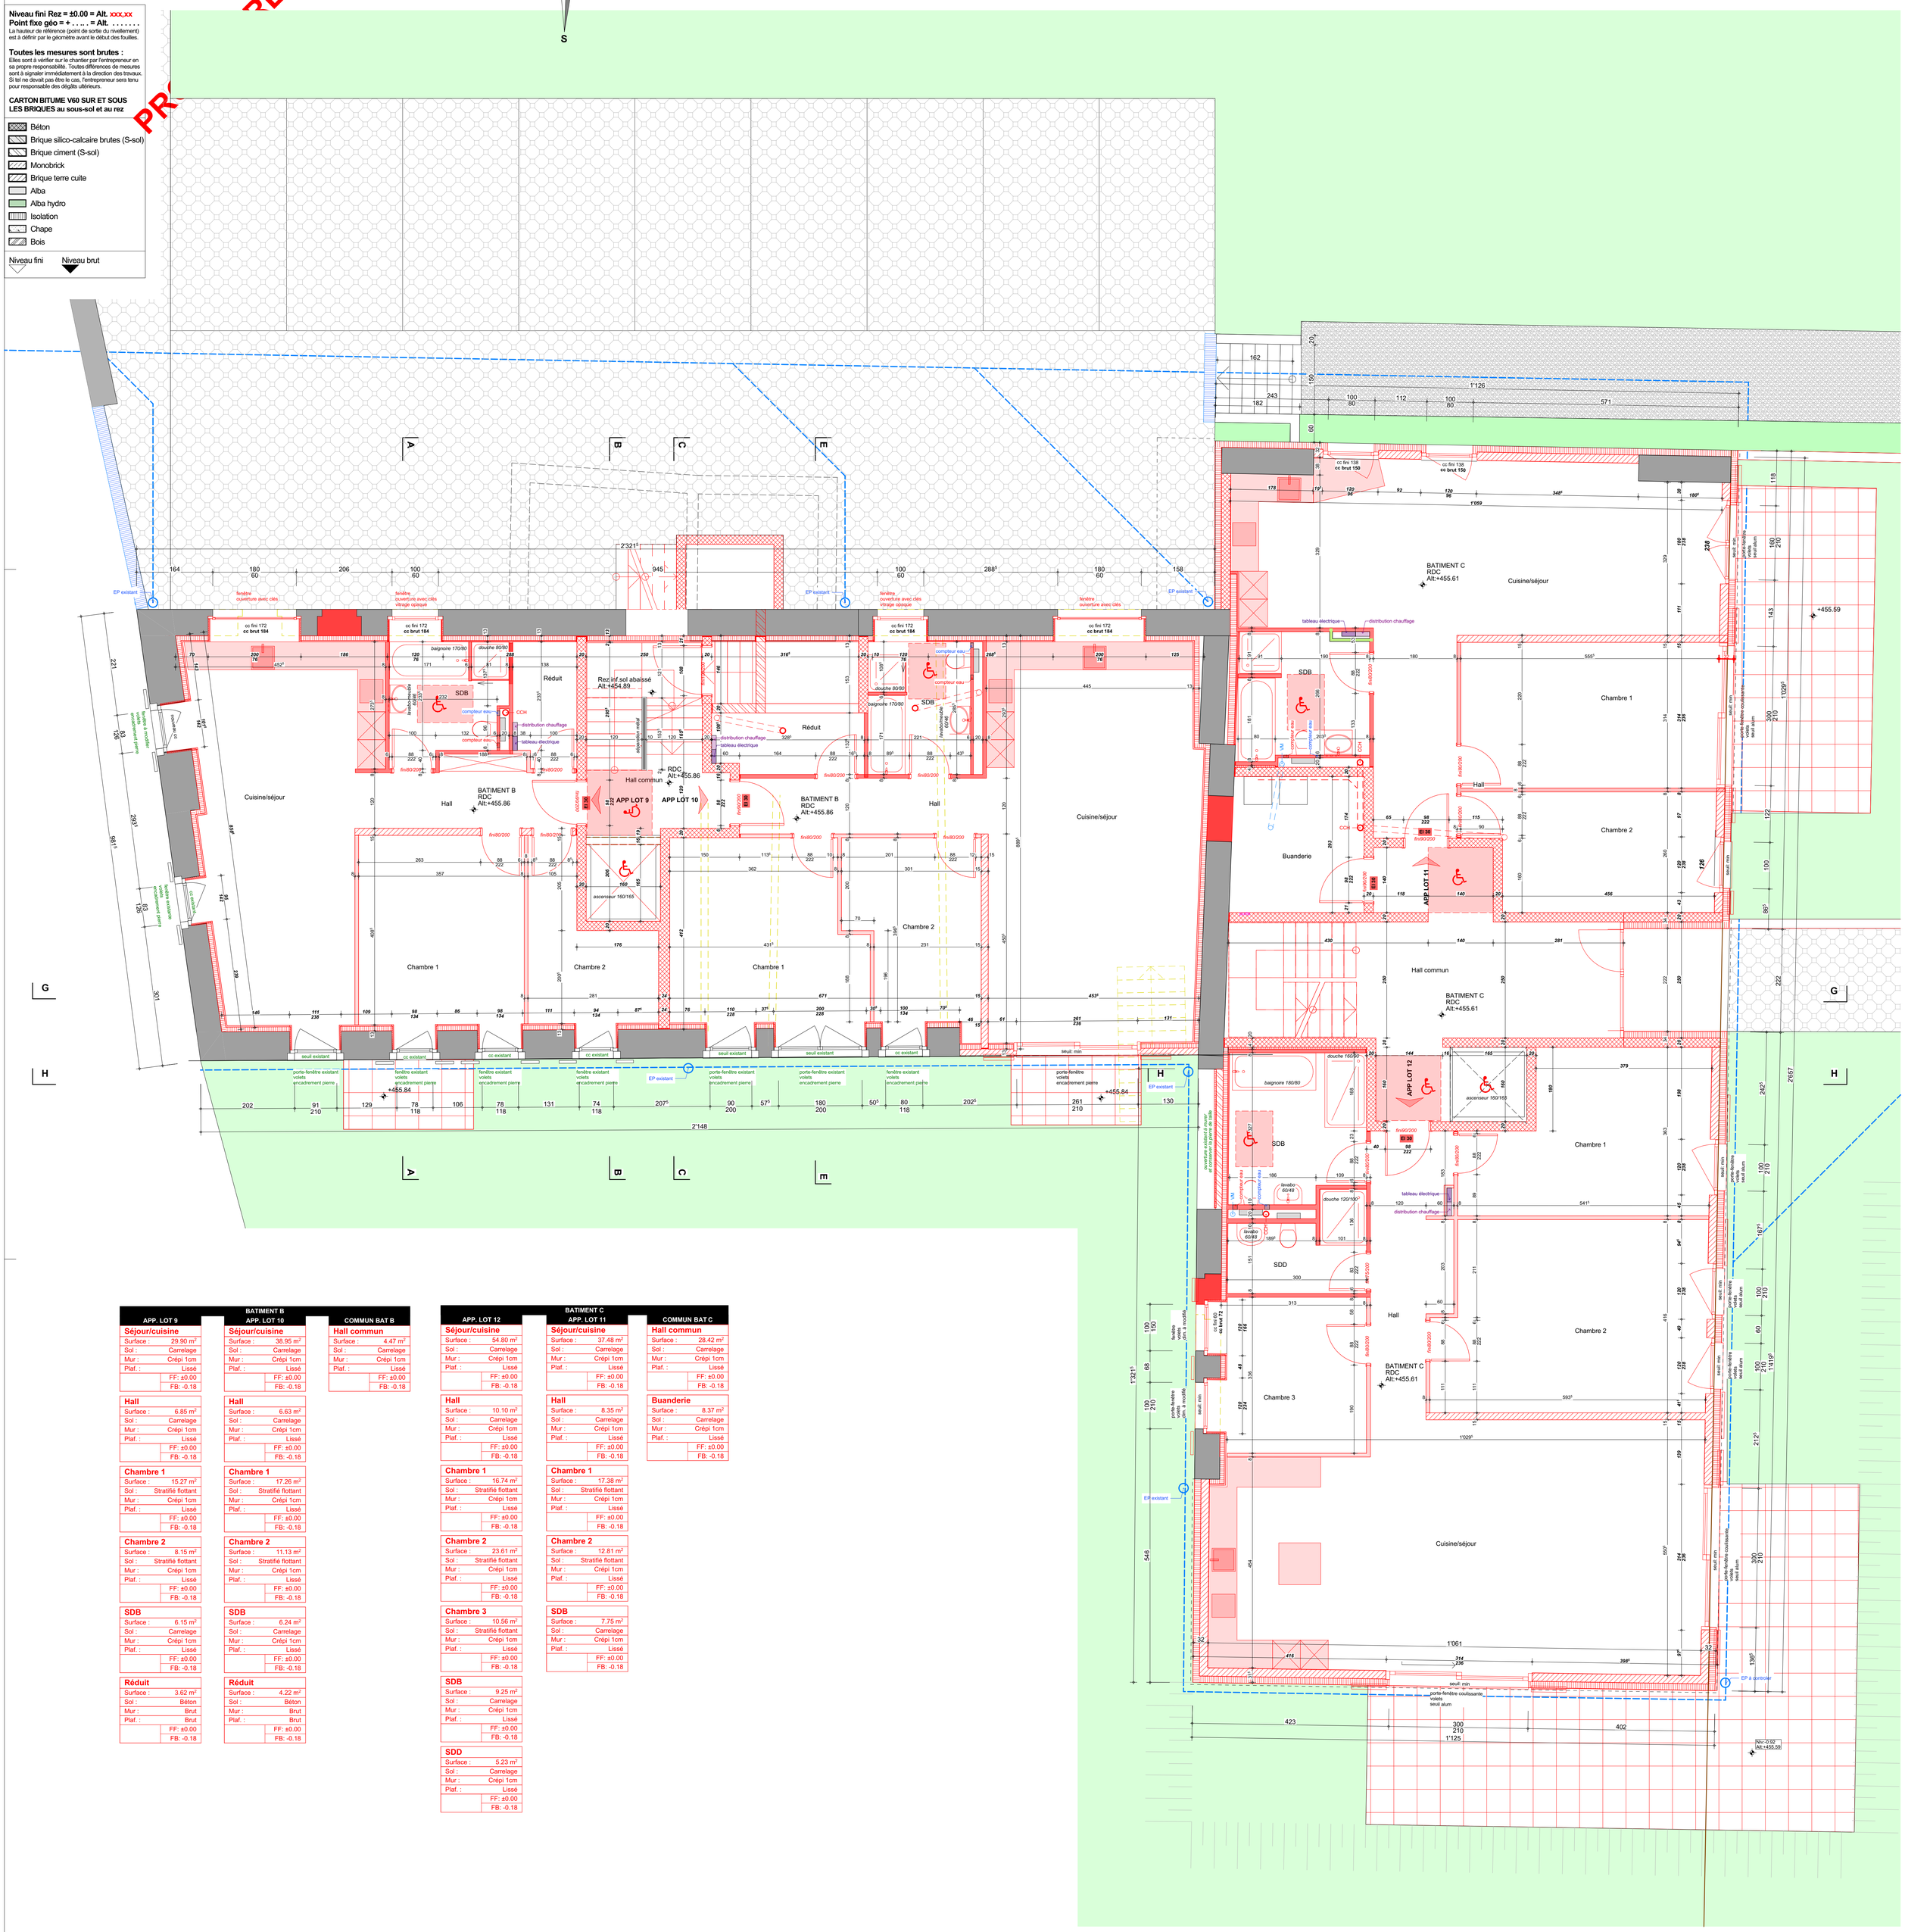

BATIMENT B

APP. LOT 9		APP. LOT 10		COMMUN BAT B	
Séjour/cuisine		**Séjour/cuisine**		**Hall commun**	
Surface :	29.90 m²	Surface :	38.95 m²	Surface :	4.47 m²
Sol :	Carrelage	Sol :	Carrelage	Sol :	Carrelage
Mur :	Crépi 1cm	Mur :	Crépi 1cm	Mur :	Crépi 1cm
Plaf. :	Lissé	Plaf. :	Lissé	Plaf. :	Lissé
	FF: ±0.00		FF: ±0.00		FF: ±0.00
	FB: -0.18		FB: -0.18		FB: -0.18
Hall		**Hall**			
Surface :	6.85 m²	Surface :	6.63 m²		
Sol :	Carrelage	Sol :	Carrelage		
Mur :	Crépi 1cm	Mur :	Crépi 1cm		
Plaf. :	Lissé	Plaf. :	Lissé		
	FF: ±0.00		FF: ±0.00		
	FB: -0.18		FB: -0.18		
Chambre 1		**Chambre 1**			
Surface :	15.27 m²	Surface :	17.26 m²		
Sol :	Stratifié flottant	Sol :	Stratifié flottant		
Mur :	Crépi 1cm	Mur :	Crépi 1cm		
Plaf. :	Lissé	Plaf. :	Lissé		
	FF: ±0.00		FF: ±0.00		
	FB: -0.18		FB: -0.18		
Chambre 2		**Chambre 2**			
Surface :	8.15 m²	Surface :	11.13 m²		
Sol :	Stratifié flottant	Sol :	Stratifié flottant		
Mur :	Crépi 1cm	Mur :	Crépi 1cm		
Plaf. :	Lissé	Plaf. :	Lissé		
	FF: ±0.00		FF: ±0.00		
	FB: -0.18		FB: -0.18		
SDB		**SDB**			
Surface :	6.15 m²	Surface :	6.24 m²		
Sol :	Carrelage	Sol :	Carrelage		
Mur :	Crépi 1cm	Mur :	Crépi 1cm		
Plaf. :	Lissé	Plaf. :	Lissé		
	FF: ±0.00		FF: ±0.00		
	FB: -0.18		FB: -0.18		
Réduit		**Réduit**			
Surface :	3.62 m²	Surface :	4.22 m²		
Sol :	Béton	Sol :	Béton		
Mur :	Brut	Mur :	Brut		
Plaf. :	Brut	Plaf. :	Brut		
	FF: ±0.00		FF: ±0.00		
	FB: -0.18		FB: -0.18		

BATIMENT C

APP. LOT 12		APP. LOT 11		COMMUN BAT C	
Séjour/cuisine		**Séjour/cuisine**		**Hall commun**	
Surface :	54.80 m²	Surface :	37.48 m²	Surface :	28.42 m²
Sol :	Carrelage	Sol :	Carrelage	Sol :	Carrelage
Mur :	Crépi 1cm	Mur :	Crépi 1cm	Mur :	Crépi 1cm
Plaf. :	Lissé	Plaf. :	Lissé	Plaf. :	Lissé
	FF: ±0.00		FF: ±0.00		FF: ±0.00
	FB: -0.18		FB: -0.18		FB: -0.18
Hall		**Hall**		**Buanderie**	
Surface :	10.10 m²	Surface :	8.35 m²	Surface :	8.37 m²
Sol :	Carrelage	Sol :	Carrelage	Sol :	Carrelage
Mur :	Crépi 1cm	Mur :	Crépi 1cm	Mur :	Crépi 1cm
Plaf. :	Lissé	Plaf. :	Lissé	Plaf. :	Lissé
	FF: ±0.00		FF: ±0.00		FF: ±0.00
	FB: -0.18		FB: -0.18		FB: -0.18
Chambre 1		**Chambre 1**			
Surface :	16.74 m²	Surface :	17.38 m²		
Sol :	Stratifié flottant	Sol :	Stratifié flottant		
Mur :	Crépi 1cm	Mur :	Crépi 1cm		
Plaf. :	Lissé	Plaf. :	Lissé		
	FF: ±0.00		FF: ±0.00		
	FB: -0.18		FB: -0.18		
Chambre 2		**Chambre 2**			
Surface :	23.61 m²	Surface :	12.81 m²		
Sol :	Stratifié flottant	Sol :	Stratifié flottant		
Mur :	Crépi 1cm	Mur :	Crépi 1cm		
Plaf. :	Lissé	Plaf. :	Lissé		
	FF: ±0.00		FF: ±0.00		
	FB: -0.18		FB: -0.18		
Chambre 3		**SDB**			
Surface :	10.56 m²	Surface :	7.75 m²		
Sol :	Stratifié flottant	Sol :	Carrelage		
Mur :	Crépi 1cm	Mur :	Crépi 1cm		
Plaf. :	Lissé	Plaf. :	Lissé		
	FF: ±0.00		FF: ±0.00		
	FB: -0.18		FB: -0.18		
SDB					
Surface :	9.25 m²				
Sol :	Carrelage				
Mur :	Crépi 1cm				
Plaf. :	Lissé				
	FF: ±0.00				
	FB: -0.18				
SDD					
Surface :	5.23 m²				
Sol :	Carrelage				
Mur :	Crépi 1cm				
Plaf. :	Lissé				
	FF: ±0.00				
	FB: -0.18				

Transformation et création de 2 bâtiments
Rue de la Tour, 1867 Ollon

FACADES	EXECUTION	Ech : 1:100	Version du : XX.XX.2021

Maître de l'ouvrage : VB Création SA, Rue de la Gare 2, 1312 Eclépens

VB CREATION SA
Rue des Colombes 11
1868 Colombey
Tél.: +41(0)24 471 52 70
info@vbcreation.ch

Succursale :
Rue de la Gare 2
1312 Eclépens
Tél.: +41(0)21 866 10 14
www.vbcreation.ch

Dossier n° : 20001	Dates de modifications : XX.XX.2021
Parcelle(s) : 7863 et 7866	
Créé le : 10.08.2021	
Dessiné par : FD	

Niveau fini Rez = ±0.00 = Alt. xxx,xx
Point fixe géo = + ... = Alt. . . . . .
La hauteur de référence (point de sortie du nivellement) est à définir par le géomètre avant le début des fouilles.


Toutes les mesures sont brutes :
Elles sont à vérifier sur le chantier par l'entrepreneur en sa propre responsabilité. Toutes différences de mesures sont à signaler immédiatement à la direction des travaux. Si tel ne devait pas être le cas, l'entrepreneur sera tenu pour responsable des dégâts ultérieurs.

CARTON BITUME V60 SUR ET SOUS
LES BRIQUES au sous-sol et au rez

PROVISOIRE

- Béton
- Brique silico-calcaire brutes (S-sol)
- Brique ciment (S-sol)
- Monobrick
- Brique terre cuite
- Alba
- Alba hydro
- Isolation
- Chape
- Bois


Niveau fini Niveau brut

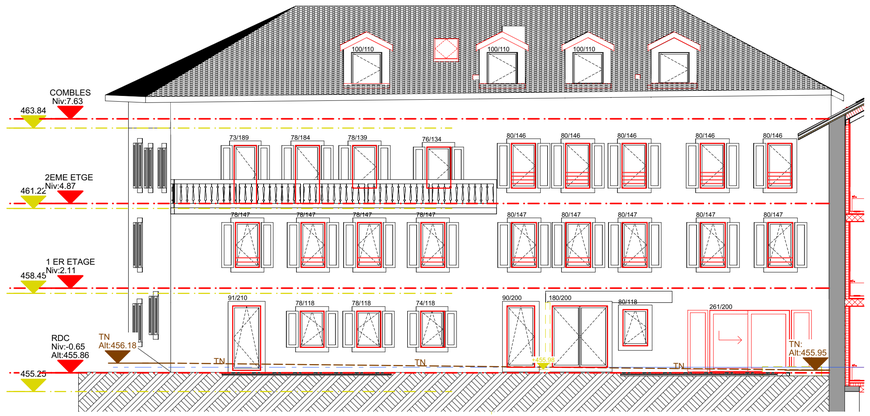


FACADE SUD BATIMENT B




FACADE SUD BATIMENT A

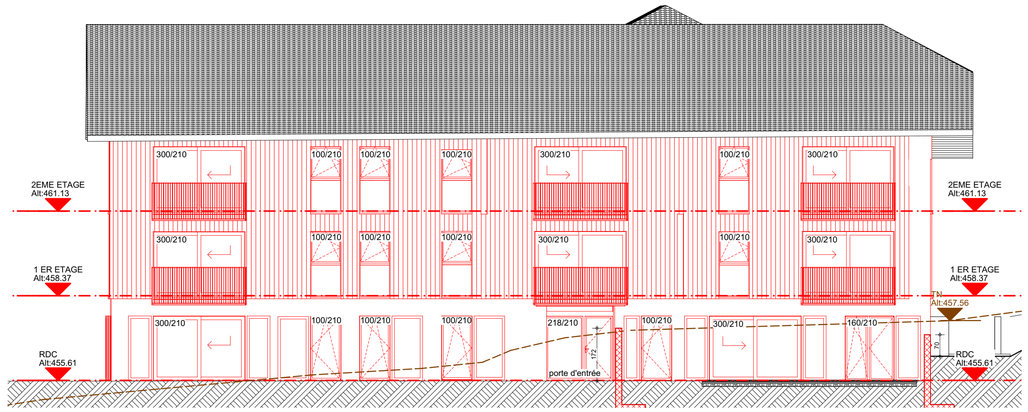


FACADE EST BATIMENT A

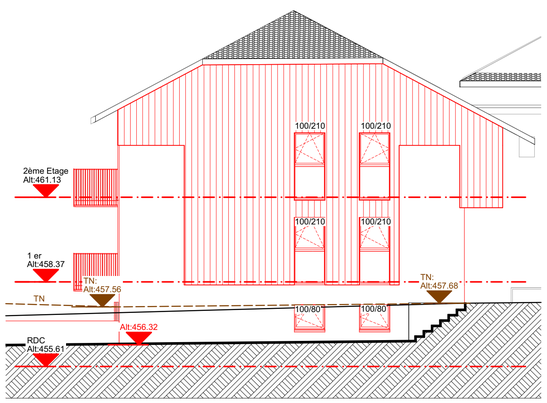


FACADE NORD BATIMENT A

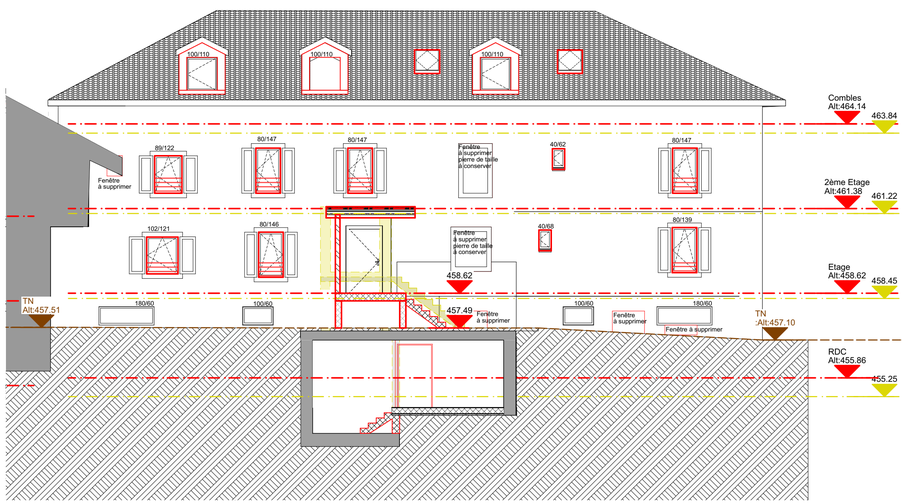

FACADE NORD BATIMENT B

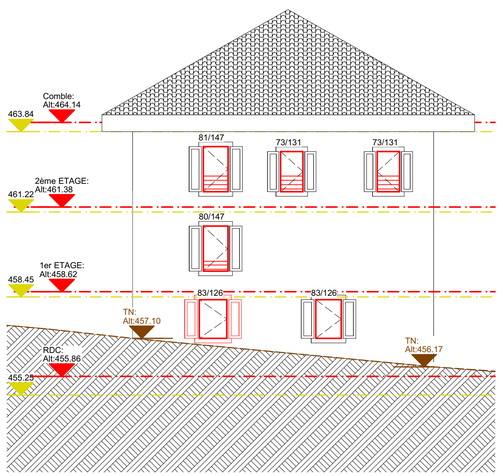

FACADE OUEST BATIMENT B

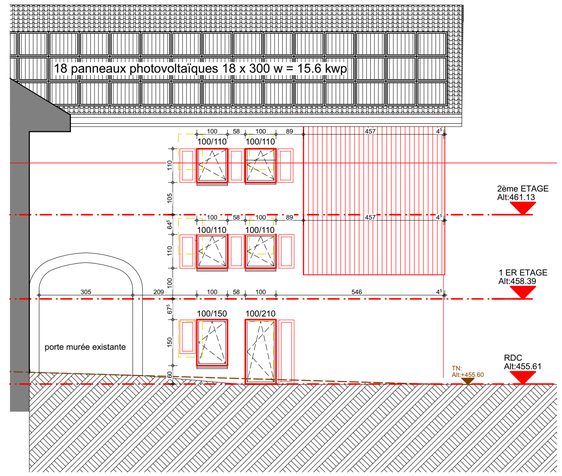

FACADE OUEST BATIMENT A

Transformation et création de 2 bâtiments
Rue de la Tour, 1867 Ollon

ETAGE 2	EXECUTION	Ech : 1:50	Version du : 02.03.2023

Maître de l'ouvrage : VB Création SA, Rue de la Gare 2, 1312 Eclépens

VB CREATION SA
Rue des Colombes 11
1868 Collombey
Tél.: +41(0)24 471 52 70
info@vbcreation.ch

Succursale :
Rue de la Gare 2
1312 Eclépens
Tél.: +41(0)21 866 10 14
www.vbcreation.ch

Dossier n° : 20001	Dates de modifications :
Plans : 7863 et 7866	
Créé le : 10.08.2021	
Dessiné par : FD	

PROVISOIRE

Niveau fini Rez = ±0.00 = Alt. xxx,xx
Point fixe géo = + ... = Alt. . . . . .
La hauteur de référence (point de sortie du nivellement) est à définir par le géomètre avant le début des fouilles.


Toutes les mesures sont brutes :
Elles sont à vérifier sur le chantier par l'entrepreneur en sa propre responsabilité. Toutes différences de mesures sont à signaler immédiatement à la direction des travaux. Si tel ne devait pas être le cas, l'entrepreneur sera tenu pour responsable des dégâts ultérieurs.

CARTON BITUME V60 SUR ET SOUS LES BRIQUES au sous-sol et au rez

- Béton
- Brique silico-calcaire brutes (S-sol)
- Brique ciment (S-sol)
- Monobrick
- Brique terre cuite
- Alba
- Alba hydro
- Isolation
- Chape
- Bois

Niveau fini Niveau brut

N O E S

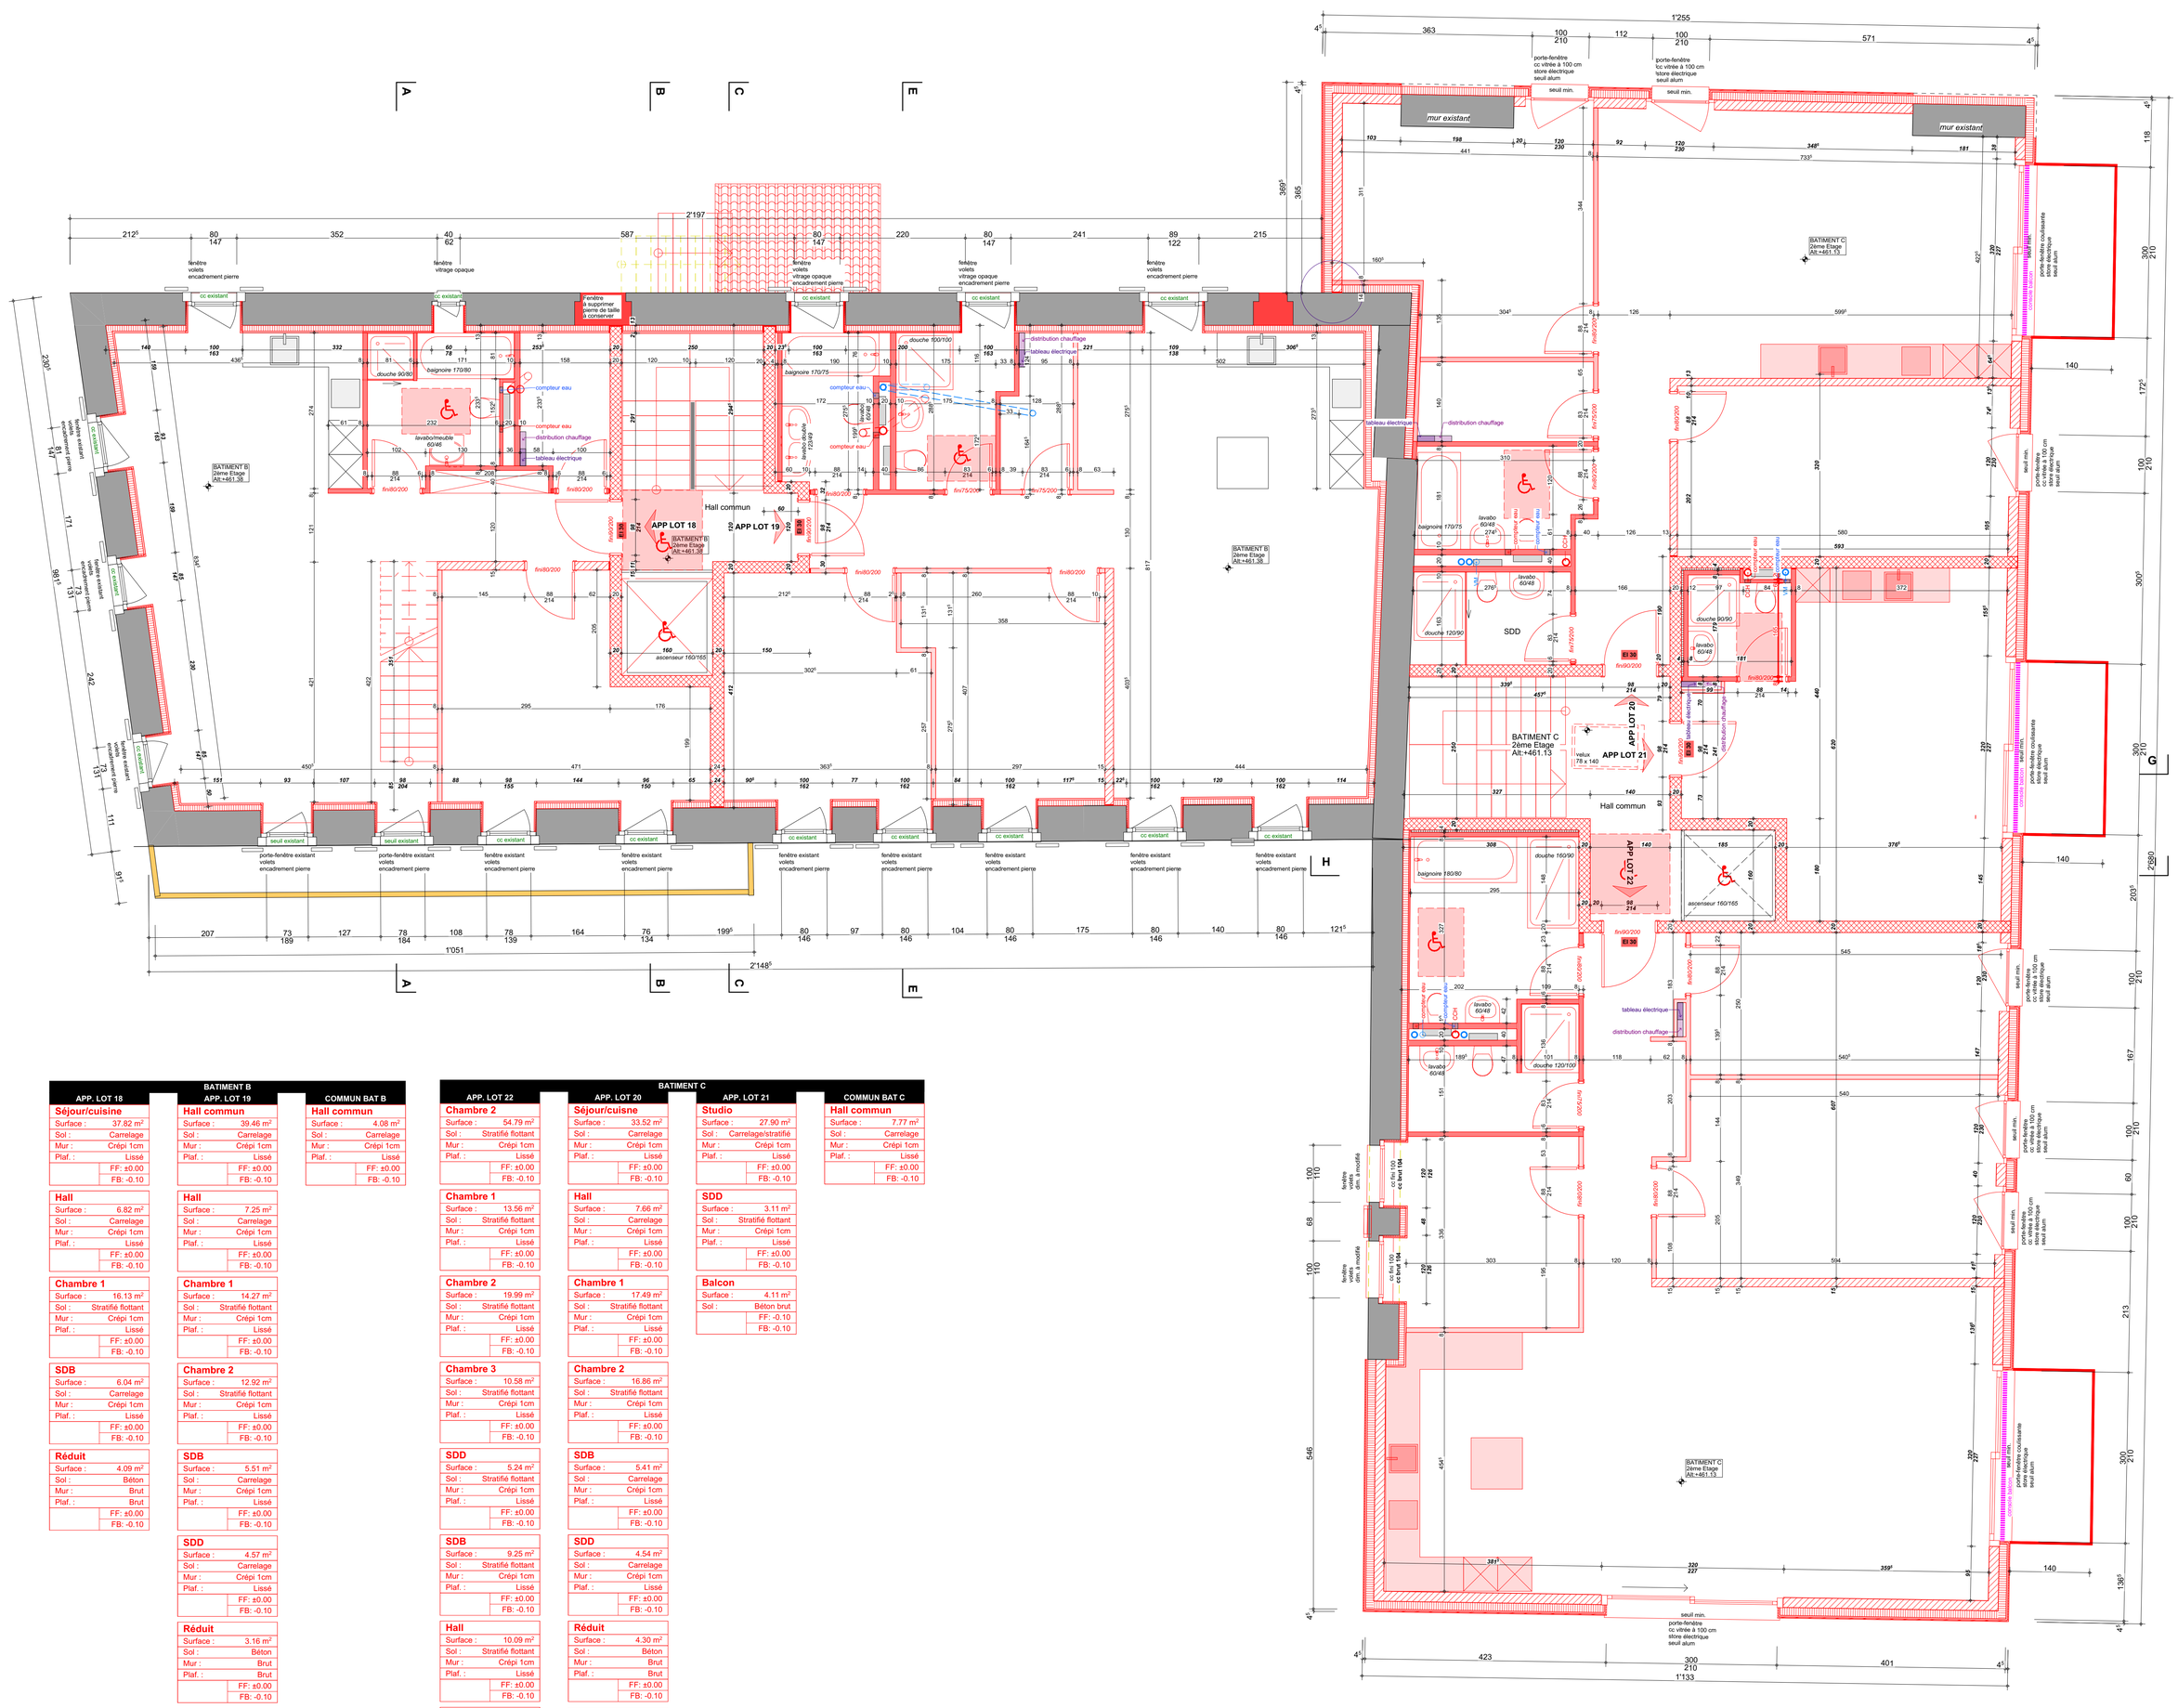

BATIMENT B			
APP. LOT 18	**APP. LOT 19**	**COMMUN BAT B**	
Séjour/cuisine	**Hall commun**	**Hall commun**	
Surface : 37.82 m²	Surface : 39.46 m²	Surface : 4.08 m²	
Sol : Carrelage	Sol : Carrelage	Sol : Carrelage	
Mur : Crépi 1cm	Mur : Crépi 1cm	Mur : Crépi 1cm	
Plaf. : Lissé	Plaf. : Lissé	Plaf. : Lissé	
FF: ±0.00	FF: ±0.00	FF: ±0.00	
FB: -0.10	FB: -0.10	FB: -0.10	
Hall	**Hall**		
Surface : 6.82 m²	Surface : 7.25 m²		
Sol : Carrelage	Sol : Carrelage		
Mur : Crépi 1cm	Mur : Crépi 1cm		
Plaf. : Lissé	Plaf. : Lissé		
FF: ±0.00	FF: ±0.00		
FB: -0.10	FB: -0.10		
Chambre 1	**Chambre 1**		
Surface : 16.13 m²	Surface : 14.27 m²		
Sol : Stratifié flottant	Sol : Stratifié flottant		
Mur : Crépi 1cm	Mur : Crépi 1cm		
Plaf. : Lissé	Plaf. : Lissé		
FF: ±0.00	FF: ±0.00		
FB: -0.10	FB: -0.10		
SDB	**Chambre 2**		
Surface : 6.04 m²	Surface : 12.92 m²		
Sol : Carrelage	Sol : Stratifié flottant		
Mur : Crépi 1cm	Mur : Crépi 1cm		
Plaf. : Lissé	Plaf. : Lissé		
FF: ±0.00	FF: ±0.00		
FB: -0.10	FB: -0.10		
Réduit	**SDB**		
Surface : 4.09 m²	Surface : 5.51 m²		
Sol : Béton	Sol : Carrelage		
Mur : Brut	Mur : Crépi 1cm		
Plaf. : Brut	Plaf. : Lissé		
FF: ±0.00	FF: ±0.00		
FB: -0.10	FB: -0.10		
	SDD		
	Surface : 4.57 m²		
	Sol : Carrelage		
	Mur : Crépi 1cm		
	Plaf. : Lissé		
	FF: ±0.00		
	FB: -0.10		
	Réduit		
	Surface : 3.16 m²		
	Sol : Béton		
	Mur : Brut		
	Plaf. : Brut		
	FF: ±0.00		
	FB: -0.10		

BATIMENT C			
APP. LOT 22	**APP. LOT 20**	**APP. LOT 21**	**COMMUN BAT C**
Chambre 2	**Séjour/cuisne**	**Studio**	**Hall commun**
Surface : 54.79 m²	Surface : 33.52 m²	Surface : 27.90 m²	Surface : 7.77 m²
Sol : Stratifié flottant	Sol : Carrelage	Sol : Carrelage/stratifié	Sol : Carrelage
Mur : Crépi 1cm	Mur : Crépi 1cm	Mur : Crépi 1cm	Mur : Crépi 1cm
Plaf. : Lissé	Plaf. : Lissé	Plaf. : Lissé	Plaf. : Lissé
FF: ±0.00	FF: ±0.00	FF: ±0.00	FF: ±0.00
FB: -0.10	FB: -0.10	FB: -0.10	FB: -0.10
Chambre 1	**Hall**	**SDD**	
Surface : 13.56 m²	Surface : 7.66 m²	Surface : 3.11 m²	
Sol : Stratifié flottant	Sol : Carrelage	Sol : Stratifié flottant	
Mur : Crépi 1cm	Mur : Crépi 1cm	Mur : Crépi 1cm	
Plaf. : Lissé	Plaf. : Lissé	Plaf. : Lissé	
FF: ±0.00	FF: ±0.00	FF: ±0.00	
FB: -0.10	FB: -0.10	FB: -0.10	
Chambre 2	**Chambre 1**	**Balcon**	
Surface : 19.99 m²	Surface : 17.49 m²	Surface : 4.11 m²	
Sol : Stratifié flottant	Sol : Stratifié flottant	Sol : Béton brut	
Mur : Crépi 1cm	Mur : Crépi 1cm	FF: -0.10	
Plaf. : Lissé	Plaf. : Lissé	FB: -0.10	
FF: ±0.00	FF: ±0.00		
FB: -0.10	FB: -0.10		
Chambre 3	**Chambre 2**		
Surface : 10.58 m²	Surface : 16.86 m²		
Sol : Stratifié flottant	Sol : Stratifié flottant		
Mur : Crépi 1cm	Mur : Crépi 1cm		
Plaf. : Lissé	Plaf. : Lissé		
FF: ±0.00	FF: ±0.00		
FB: -0.10	FB: -0.10		
SDD	**SDB**		
Surface : 5.24 m²	Surface : 5.41 m²		
Sol : Stratifié flottant	Sol : Carrelage		
Mur : Crépi 1cm	Mur : Crépi 1cm		
Plaf. : Lissé	Plaf. : Lissé		
FF: ±0.00	FF: ±0.00		
FB: -0.10	FB: -0.10		
SDB	**SDD**		
Surface : 9.25 m²	Surface : 4.54 m²		
Sol : Stratifié flottant	Sol : Carrelage		
Mur : Crépi 1cm	Mur : Crépi 1cm		
Plaf. : Lissé	Plaf. : Lissé		
FF: ±0.00	FF: ±0.00		
FB: -0.10	FB: -0.10		
Hall	**Réduit**		
Surface : 10.09 m²	Surface : 4.30 m²		
Sol : Stratifié flottant	Sol : Béton		
Mur : Crépi 1cm	Mur : Brut		
Plaf. : Lissé	Plaf. : Brut		
FF: ±0.00	FF: ±0.00		
FB: -0.10	FB: -0.10		
Balcon	**Balcon**		
Surface : 4.20 m²	Surface : 4.04 m²		
Sol : Béton brut	Sol : Béton brut		
FF: -0.10	FF: -0.10		
FB: -0.10	FB: -0.10		

Transformation et création de 2 bâtiments
Rue de la Tour, 1867 Ollon

ETAGE 1 | **EXECUTION** | Ech : 1:50 | Version du : 02.03.2023

Maître de l'ouvrage : VB Création SA, Rue de la Gare 2, 1312 Eclépens

VB CREATION SA
Rue des Colombes 11
1868 Collombey
Tél.: +41(0)24 471 52 70
info@vbcreation.ch

Succursale :
Rue de la Gare 2
1312 Eclépens
Tél.: +41(0)21 866 10 14
www.vbcreation.ch

Dossier n° : 20001
Parcelle(s) : 7862, 7863 et 7866
Créé le : 10.08.2021
Dessiné par : FD

Dates de modifications :

PROVISOIRE

Niveau fini Rez = ±0.00 = Alt. xxx,xx
Point fixe géo = + ... = Alt. . . . . .
La hauteur de référence (point de sortie du nivellement) est à définir par le géomètre avant le début des fouilles.


Toutes les mesures sont brutes :
Elles sont à vérifier sur le chantier par l'entrepreneur en sa propre responsabilité. Toutes différences de mesures sont à signaler immédiatement à la direction des travaux. Si tel ne devait pas être le cas, l'entrepreneur sera tenu pour responsable des dégâts ultérieurs.

CARTON BITUME V60 SUR ET SOUS LES BRIQUES au sous-sol et au rez

- Béton
- Brique silico-calcaire brutes (S-sol)
- Brique ciment (S-sol)
- Monobrick
- Brique terre cuite
- Alba
- Alba hydro
- Isolation
- Chape
- Bois

Niveau fini — Niveau brut

N O E S

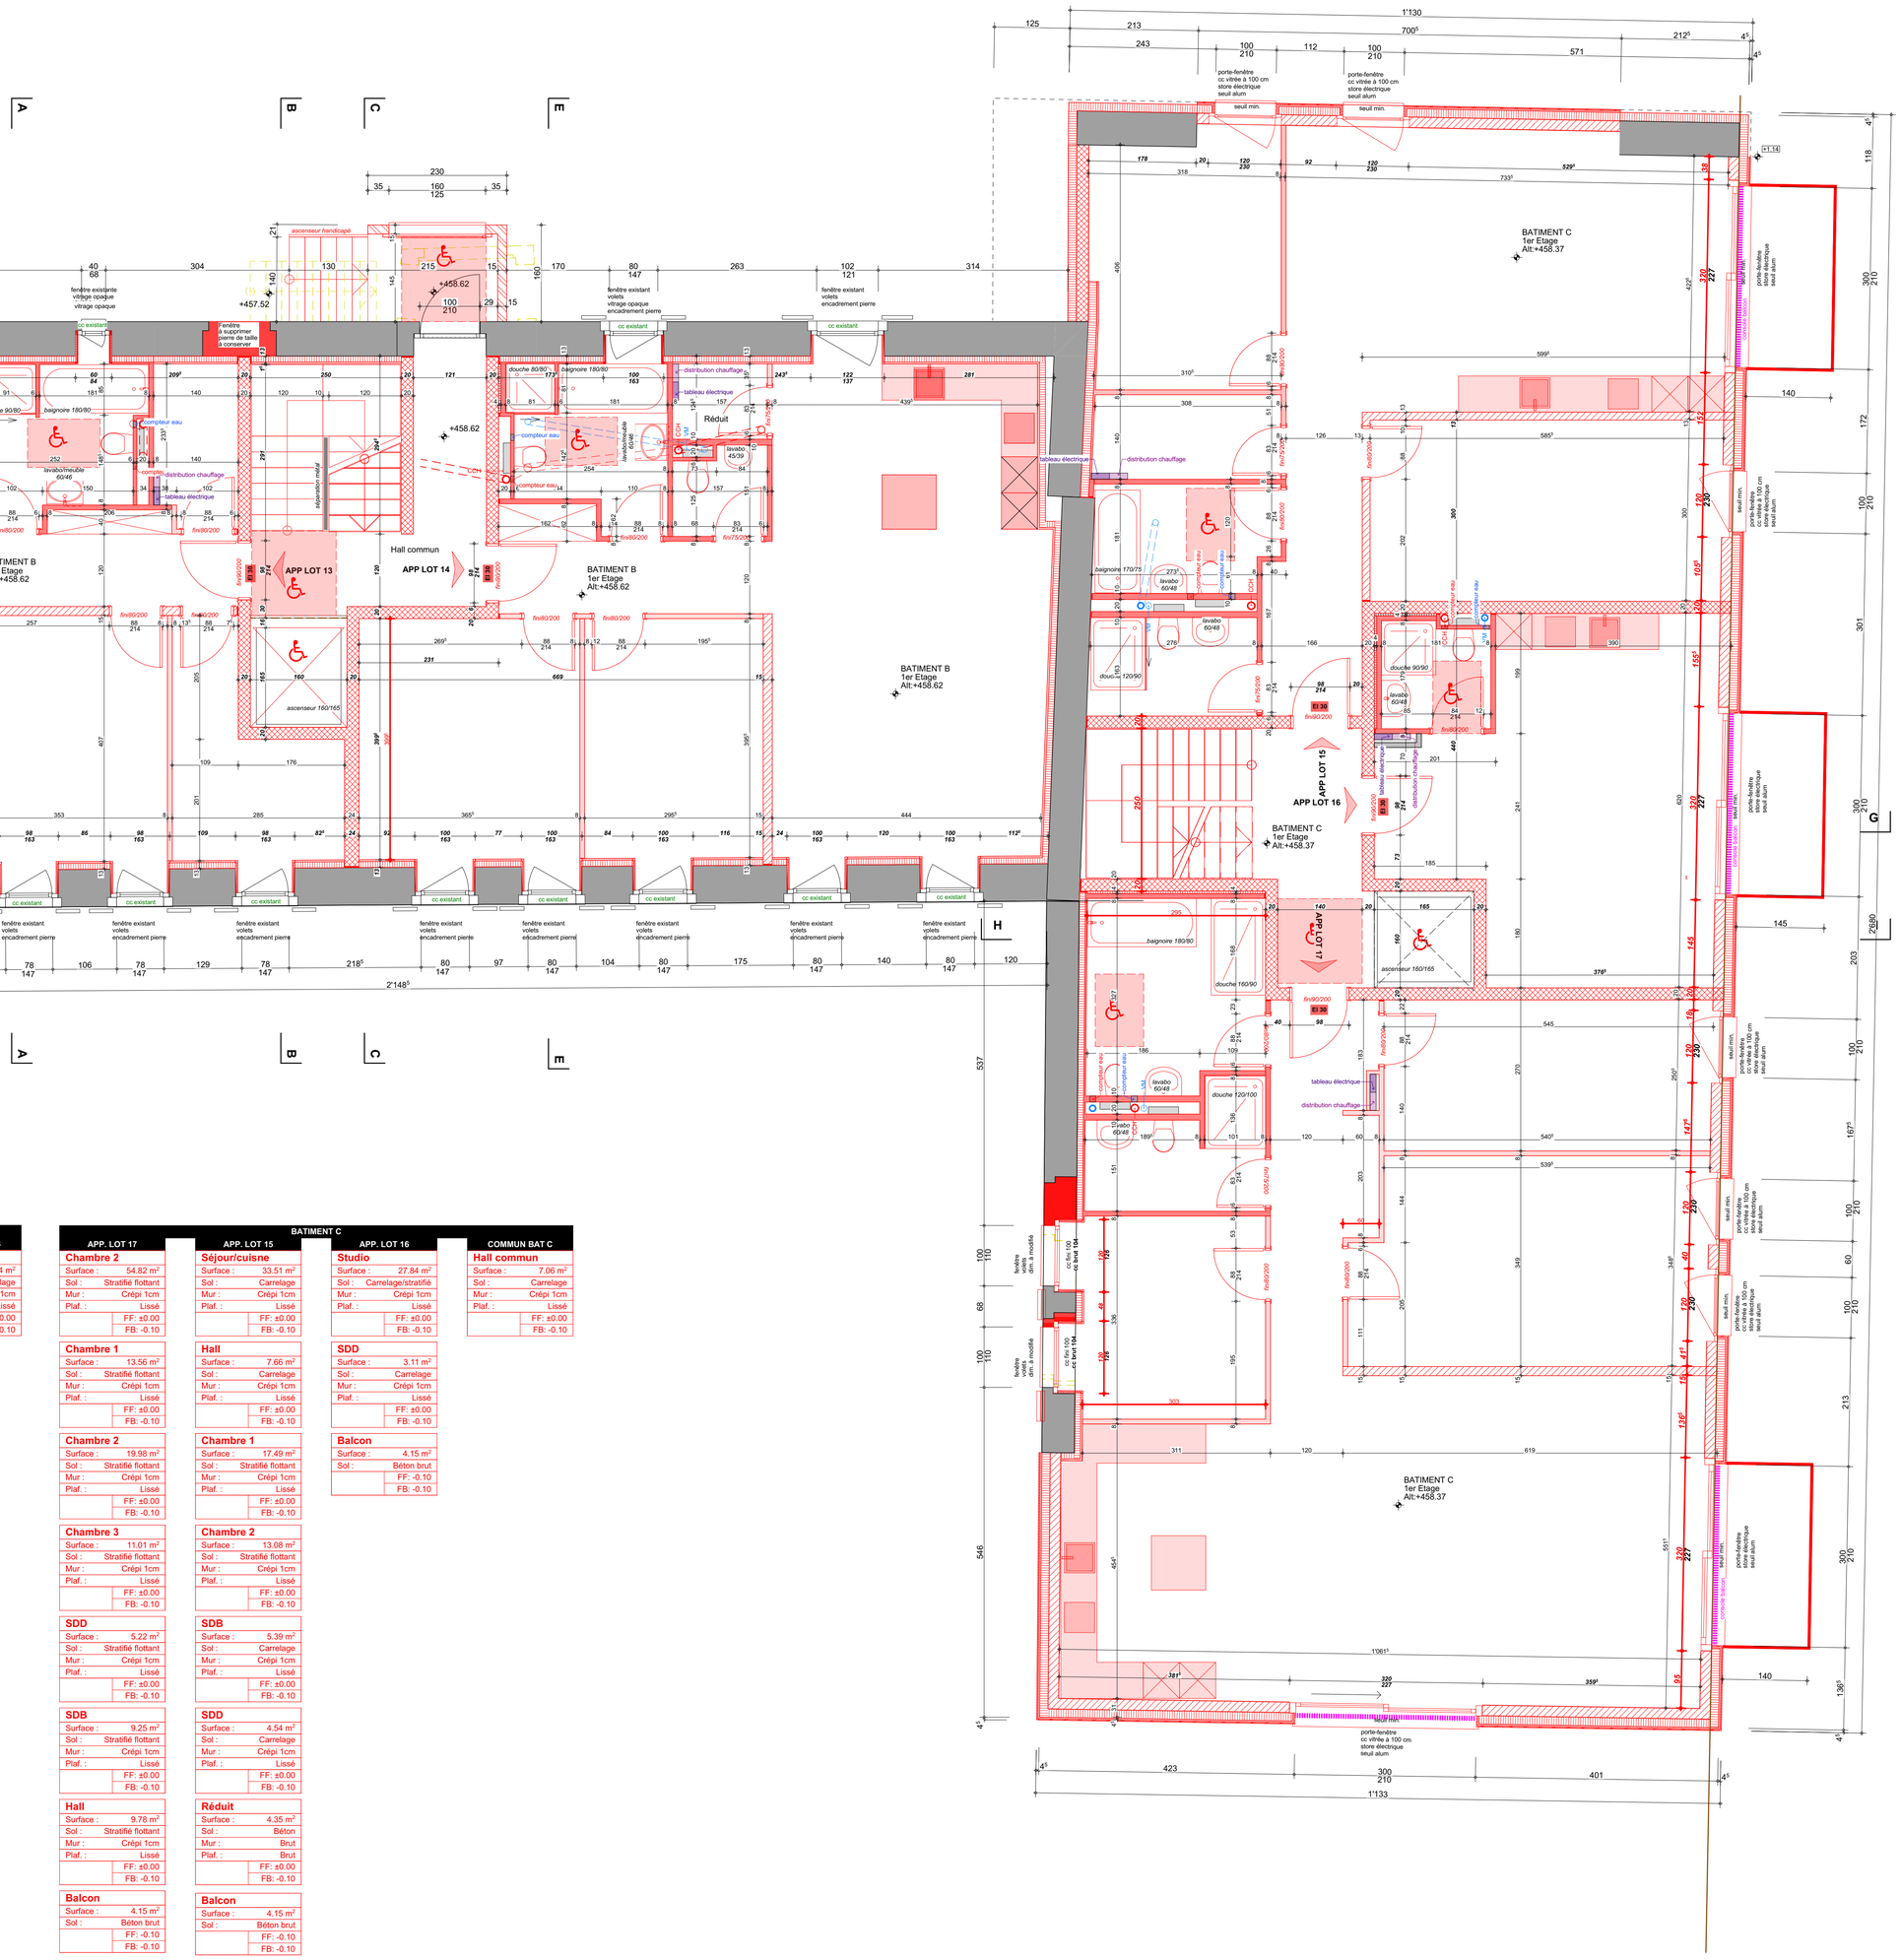

BATIMENT B

APP. LOT 13

Séjour/cuisine	
Surface :	29.81 m²
Sol :	Carrelage
Mur :	Crépi 1cm
Plaf. :	Lissé
	FF: ±0.00
	FB: -0.10

Hall	
Surface :	6.93 m²
Sol :	Carrelage
Mur :	Crépi 1cm
Plaf. :	Lissé
	FF: ±0.00
	FB: -0.10

Chambre 1	
Surface :	15.12 m²
Sol :	Stratifié flottant
Mur :	Crépi 1cm
Plaf. :	Lissé
	FF: ±0.00
	FB: -0.10

Chambre 2	
Surface :	8.34 m²
Sol :	Stratifié flottant
Mur :	Crépi 1cm
Plaf. :	Lissé
	FF: ±0.00
	FB: -0.10

SDB	
Surface :	6.46 m²
Sol :	Carrelage
Mur :	Crépi 1cm
Plaf. :	Lissé
	FF: ±0.00
	FB: -0.10

Réduit	
Surface :	3.68 m²
Sol :	Béton
Mur :	Brut
Plaf. :	Brut
	FF: ±0.00
	FB: -0.10

APP. LOT 14

Séjour/cuisine	
Surface :	37.90 m²
Sol :	Carrelage
Mur :	Crépi 1cm
Plaf. :	Lissé
	FF: ±0.00
	FB: -0.10

Hall	
Surface :	6.69 m²
Sol :	Carrelage
Mur :	Crépi 1cm
Plaf. :	Lissé
	FF: ±0.00
	FB: -0.10

Chambre 1	
Surface :	15.32 m²
Sol :	Stratifié flottant
Mur :	Crépi 1cm
Plaf. :	Lissé
	FF: ±0.00
	FB: -0.10

Chambre 2	
Surface :	11.71 m²
Sol :	Stratifié flottant
Mur :	Crépi 1cm
Plaf. :	Lissé
	FF: ±0.00
	FB: -0.10

SDB	
Surface :	6.43 m²
Sol :	Carrelage
Mur :	Crépi 1cm
Plaf. :	Lissé
	FF: ±0.00
	FB: -0.10

WC	
Surface :	2.18 m²
Sol :	Carrelage
Mur :	Crépi 1cm
Plaf. :	Lissé
	FF: ±0.00
	FB: -0.10

Réduit	
Surface :	1.96 m²
Sol :	Béton
Mur :	Brut
Plaf. :	Brut
	FF: ±0.00
	FB: -0.10

COMMUN BAT B

Hall commun	
Surface :	8.94 m²
Sol :	Carrelage
Mur :	Crépi 1cm
Plaf. :	Lissé
	FF: ±0.00
	FB: -0.10

BATIMENT C

APP. LOT 17

Chambre 2	
Surface :	54.82 m²
Sol :	Stratifié flottant
Mur :	Crépi 1cm
Plaf. :	Lissé
	FF: ±0.00
	FB: -0.10

Chambre 1	
Surface :	13.56 m²
Sol :	Stratifié flottant
Mur :	Crépi 1cm
Plaf. :	Lissé
	FF: ±0.00
	FB: -0.10

Chambre 2	
Surface :	19.98 m²
Sol :	Stratifié flottant
Mur :	Crépi 1cm
Plaf. :	Lissé
	FF: ±0.00
	FB: -0.10

Chambre 3	
Surface :	11.01 m²
Sol :	Stratifié flottant
Mur :	Crépi 1cm
Plaf. :	Lissé
	FF: ±0.00
	FB: -0.10

SDD	
Surface :	5.22 m²
Sol :	Stratifié flottant
Mur :	Crépi 1cm
Plaf. :	Lissé
	FF: ±0.00
	FB: -0.10

SDB	
Surface :	9.25 m²
Sol :	Stratifié flottant
Mur :	Crépi 1cm
Plaf. :	Lissé
	FF: ±0.00
	FB: -0.10

Hall	
Surface :	9.78 m²
Sol :	Stratifié flottant
Mur :	Crépi 1cm
Plaf. :	Lissé
	FF: ±0.00
	FB: -0.10

Balcon	
Surface :	4.15 m²
Sol :	Béton brut
	FF: -0.10
	FB: -0.10

APP. LOT 15

Séjour/cuisine	
Surface :	33.51 m²
Sol :	Carrelage
Mur :	Crépi 1cm
Plaf. :	Lissé
	FF: ±0.00
	FB: -0.10

Hall	
Surface :	7.66 m²
Sol :	Carrelage
Mur :	Crépi 1cm
Plaf. :	Lissé
	FF: ±0.00
	FB: -0.10

Chambre 1	
Surface :	17.49 m²
Sol :	Stratifié flottant
Mur :	Crépi 1cm
Plaf. :	Lissé
	FF: ±0.00
	FB: -0.10

Chambre 2	
Surface :	13.08 m²
Sol :	Stratifié flottant
Mur :	Crépi 1cm
Plaf. :	Lissé
	FF: ±0.00
	FB: -0.10

SDB	
Surface :	5.39 m²
Sol :	Carrelage
Mur :	Crépi 1cm
Plaf. :	Lissé
	FF: ±0.00
	FB: -0.10

SDD	
Surface :	4.54 m²
Sol :	Carrelage
Mur :	Crépi 1cm
Plaf. :	Lissé
	FF: ±0.00
	FB: -0.10

Réduit	
Surface :	4.35 m²
Sol :	Béton
Mur :	Brut
Plaf. :	Brut
	FF: ±0.00
	FB: -0.10

Balcon	
Surface :	4.15 m²
Sol :	Béton brut
	FF: -0.10
	FB: -0.10

APP. LOT 16

Studio	
Surface :	27.84 m²
Sol :	Carrelage/stratifié
Mur :	Crépi 1cm
Plaf. :	Lissé
	FF: ±0.00
	FB: -0.10

SDD	
Surface :	3.11 m²
Sol :	Carrelage
Mur :	Crépi 1cm
Plaf. :	Lissé
	FF: ±0.00
	FB: -0.10

Balcon	
Surface :	4.15 m²
Sol :	Béton brut
	FF: -0.10
	FB: -0.10

COMMUN BAT C

Hall commun	
Surface :	7.06 m²
Sol :	Carrelage
Mur :	Crépi 1cm
Plaf. :	Lissé
	FF: ±0.00
	FB: -0.10

Transformation et création de 2 bâtiments
Rue de la Tour, 1867 Ollon

COUPE G-G	EXECUTION	Echelle 1:20	Version du : XX.XX.2021

Maître de l'ouvrage : VB Création SA, Rue de la Gare 2, 1312 Eclépens

VB CREATION SA
Rue des Colombes 11
1868 Colombey
Tél.: +41(0)24 471 52 70
info@vbcreation.ch

Succursale :
Rue de la Gare 2
1312 Eclépens
Tél.: +41(0)21 866 10 14
www.vbcreation.ch

Dossier n° : 20001	Dates de modifications : XX.XX.2021
Parcelles : 7863 et 7866	
Créé le : 10.08.2021	
Dessiné par : FD	

Niveau fini Rez = ±0.00 = Alt. xxx,xx
Point fixe géo = + ... = Alt. . . . . .
La hauteur de référence (point de sortie du nivellement) est à définir par le géomètre avant le début des fouilles.


Toutes les mesures sont brutes :
Elles sont à vérifier sur le chantier par l'entrepreneur en sa propre responsabilité. Toutes différences de mesures sont à signaler immédiatement à la direction des travaux. Si tel ne devait pas être le cas, l'entrepreneur sera tenu pour responsable des dégâts ultérieurs.

CARTON BITUME V60 SUR ET SOUS
LES BRIQUES au sous-sol et au rez

PROVISOIRE

- Béton
- Brique silico-calcaire brutes (S-sol)
- Brique ciment (S-sol)
- Monobrick
- Brique terre cuite
- Alba
- Alba hydro
- Isolation
- Chape
- Bois

Niveau fini Niveau brut

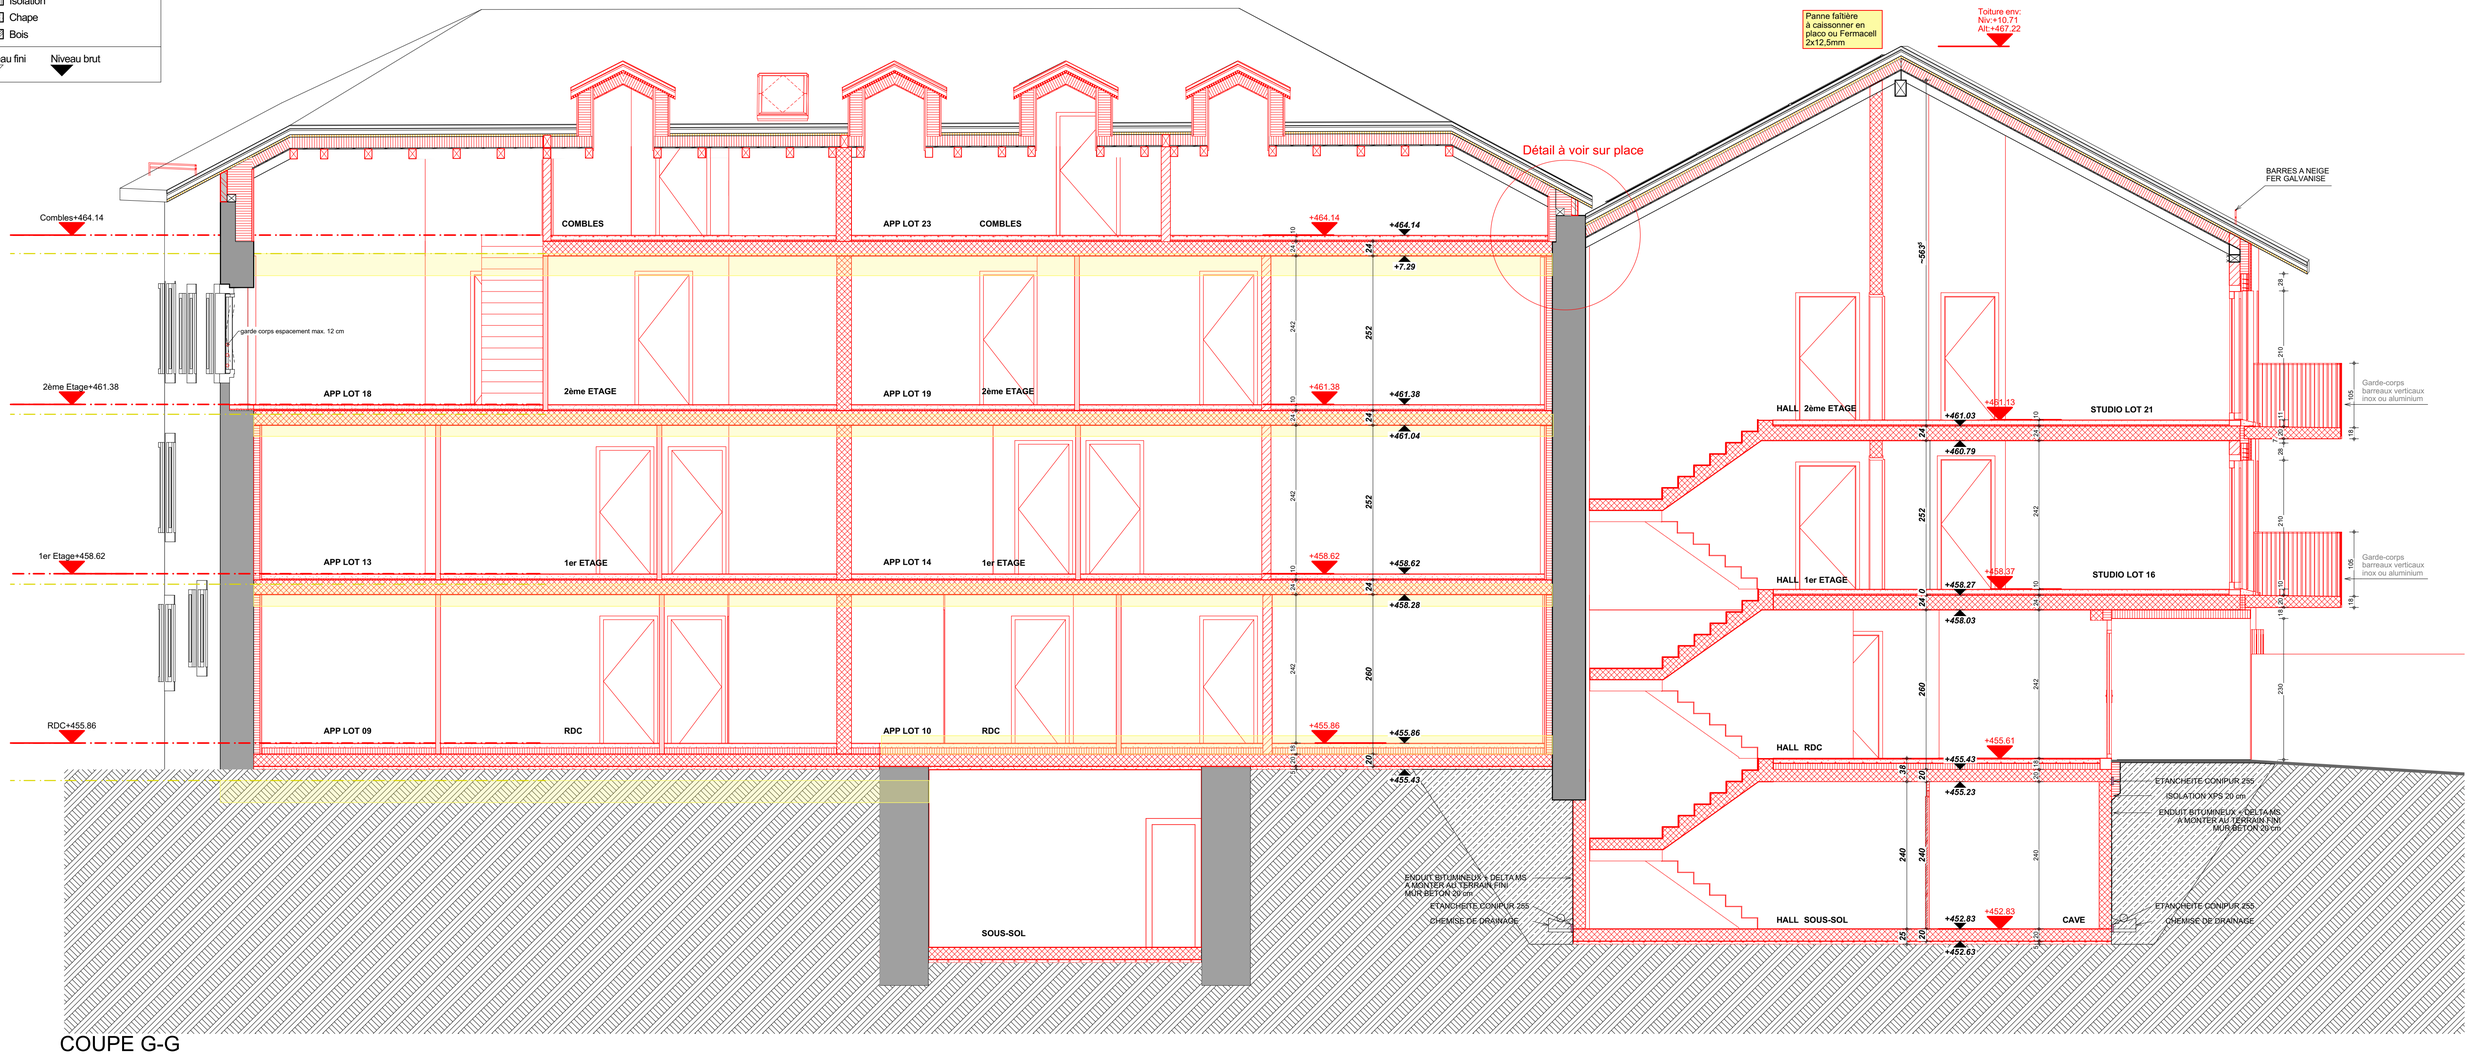

COUPE G-G

Transformation et création de 2 bâtiments
Rue de la Tour, 1867 Ollon

COUPES C-C / E-E	EXECUTION	Ech : 1:50	Version du : XX.XX.2021

Maître de l'ouvrage : VB Création SA, Rue de la Gare 2, 1312 Eclépens

VB CREATION SA
Rue des Colombes 11
1868 Colombey
Tél.: +41(0)24 471 52 70
info@vbcreation.ch

Succursale :
Rue de la Gare 2
1312 Eclépens
Tél.: +41(0)21 866 10 14
www.vbcreation.ch

Dossier n° : 20001	Dates de modifications : XX.XX.2021
Parcelle(s) : 7863 et 7866	
Créé le : 10.08.2021	
Dessiné par : FD	

Niveau fini Rez = ±0.00 = Alt. xxx,xx
Point fixe géo = + ... = Alt. . . . . .
La hauteur de référence (point de sortie du nivellement) est à définir par le géomètre avant le début des fouilles.


Toutes les mesures sont brutes :
Elles sont à vérifier sur le chantier par l'entrepreneur en sa propre responsabilité. Toutes différences de mesures sont à signaler immédiatement à la direction des travaux. Si tel ne devait pas être le cas, l'entrepreneur sera tenu pour responsable des dégâts ultérieurs.

CARTON BITUME V60 SUR ET SOUS
LES BRIQUES au sous-sol et au rez


- Béton
- Brique silico-calcaire brutes (S-sol)
- Brique ciment (S-sol)
- Monobrick
- Brique terre cuite
- Alba
- Alba hydro
- Isolation
- Chape
- Bois

Niveau fini Niveau brut

PROVISOIRE

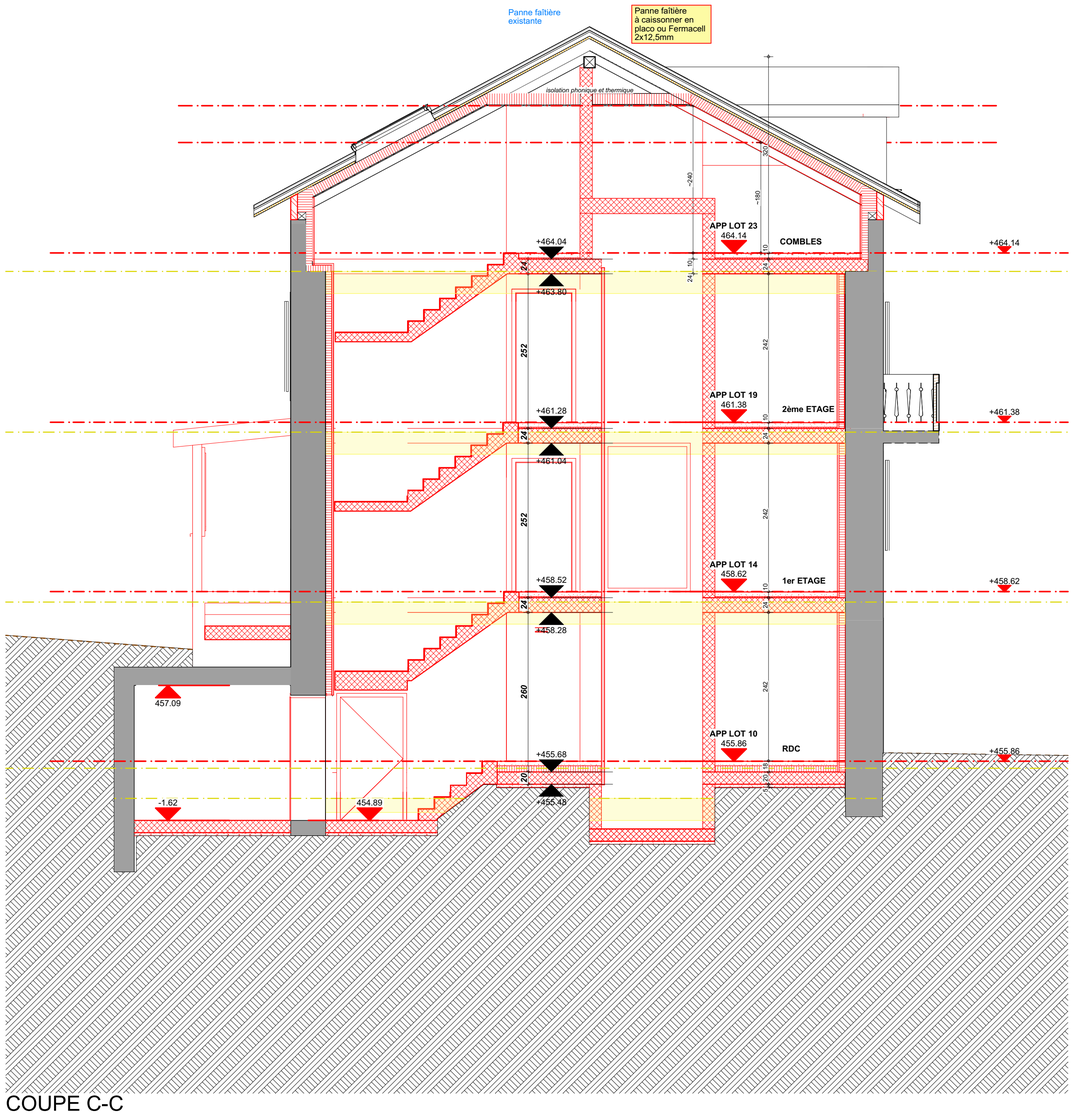

COUPE C-C

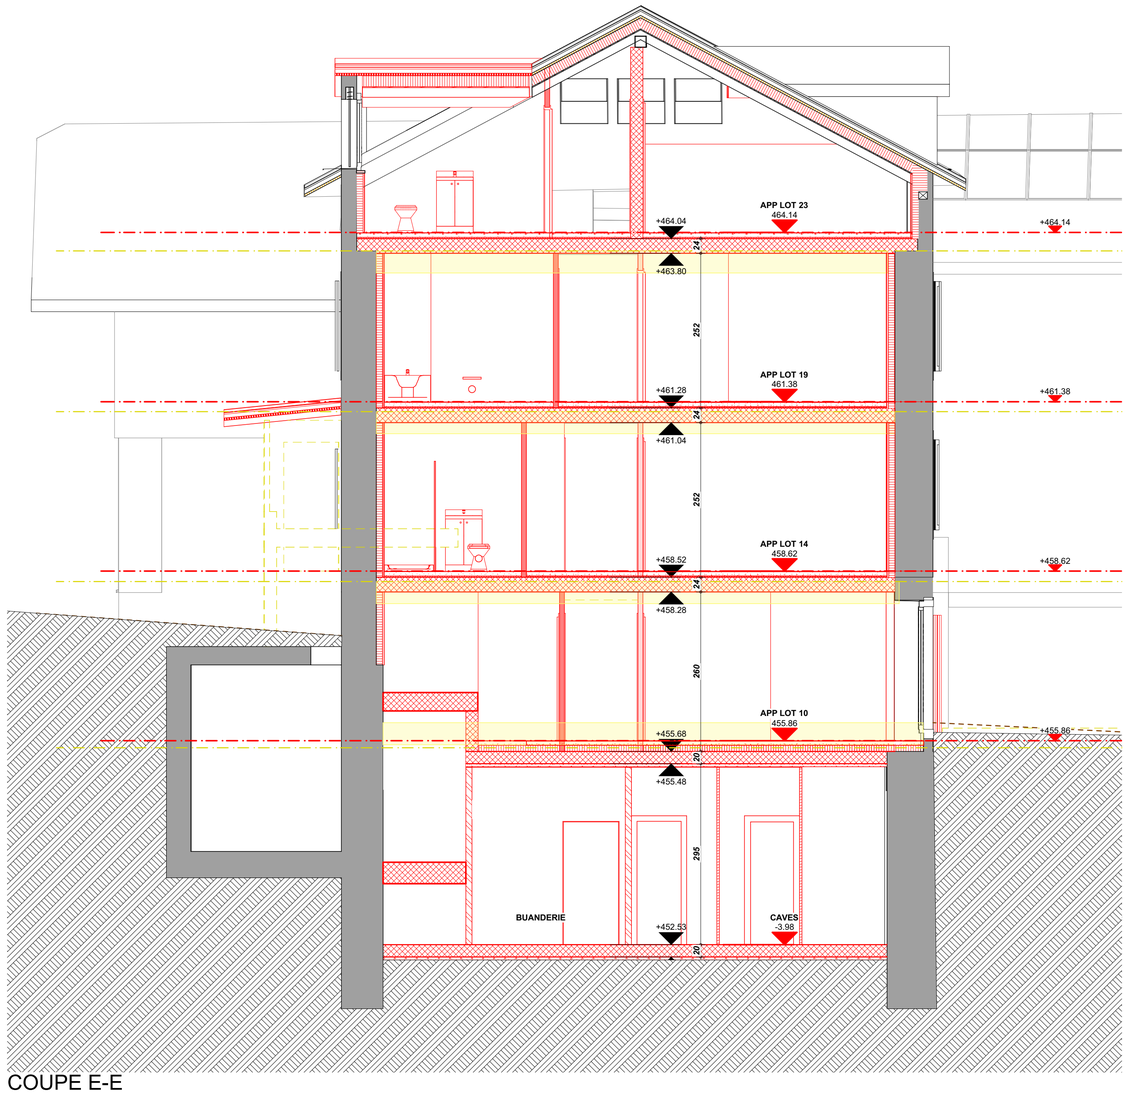

COUPE E-E

Transformation et création de 2 bâtiments
Rue de la Tour, 1867 Ollon

COUPES A-A et B-B	EXECUTION	Ech : 1:50	Version du : XX.XX.2021

Maître de l'ouvrage : VB Création SA, Rue de la Gare 2, 1312 Eclépens

VB CREATION SA
Rue des Colombes 11
1868 Colombey
Tél.: +41(0)24 471 52 70
info@vbcreation.ch

Succursale :
Rue de la Gare 2
1312 Eclépens
Tél.: +41(0)21 866 10 14
www.vbcreation.ch

Dossier n° : 20001	Dates de modifications : XX.XX.2021
Parcelle(s) : 7863 et 7866	
Créé le : 10.08.2021	
Dessiné par : FD	

Niveau fini Rez = ±0.00 = Alt. xxx,xx
Point fixe géo = + ... = Alt. . . . . .
La hauteur de référence (point de sortie du nivellement) est à définir par le géomètre avant le début des fouilles.


Toutes les mesures sont brutes :
Elles sont à vérifier sur le chantier par l'entrepreneur en sa propre responsabilité. Toutes différences de mesures sont à signaler immédiatement à la direction des travaux. Si tel ne devait pas être le cas, l'entrepreneur sera tenu pour responsable des dégâts ultérieurs.

CARTON BITUME V60 SUR ET SOUS LES BRIQUES au sous-sol et au rez


PROVISOIRE

- Béton
- Brique silico-calcaire brutes (S-sol)
- Brique ciment (S-sol)
- Monobrick
- Brique terre cuite
- Alba
- Alba hydro
- Isolation
- Chape
- Bois

Niveau fini Niveau brut

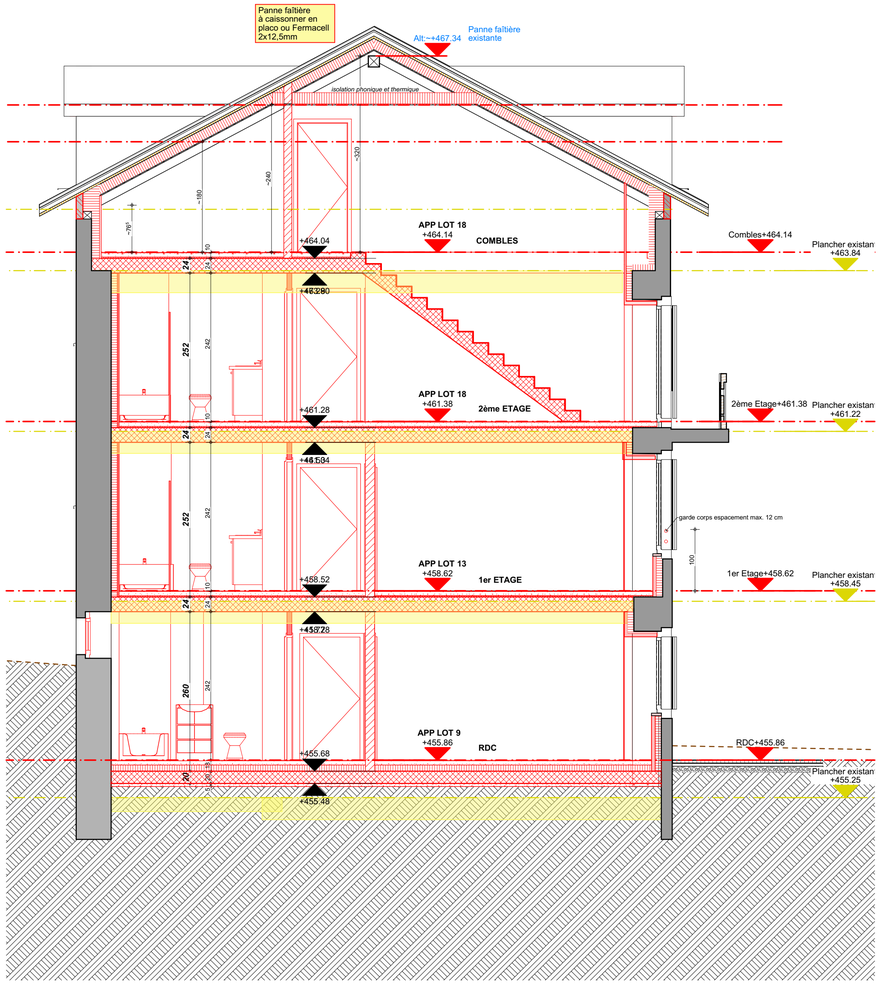

COUPE A-A

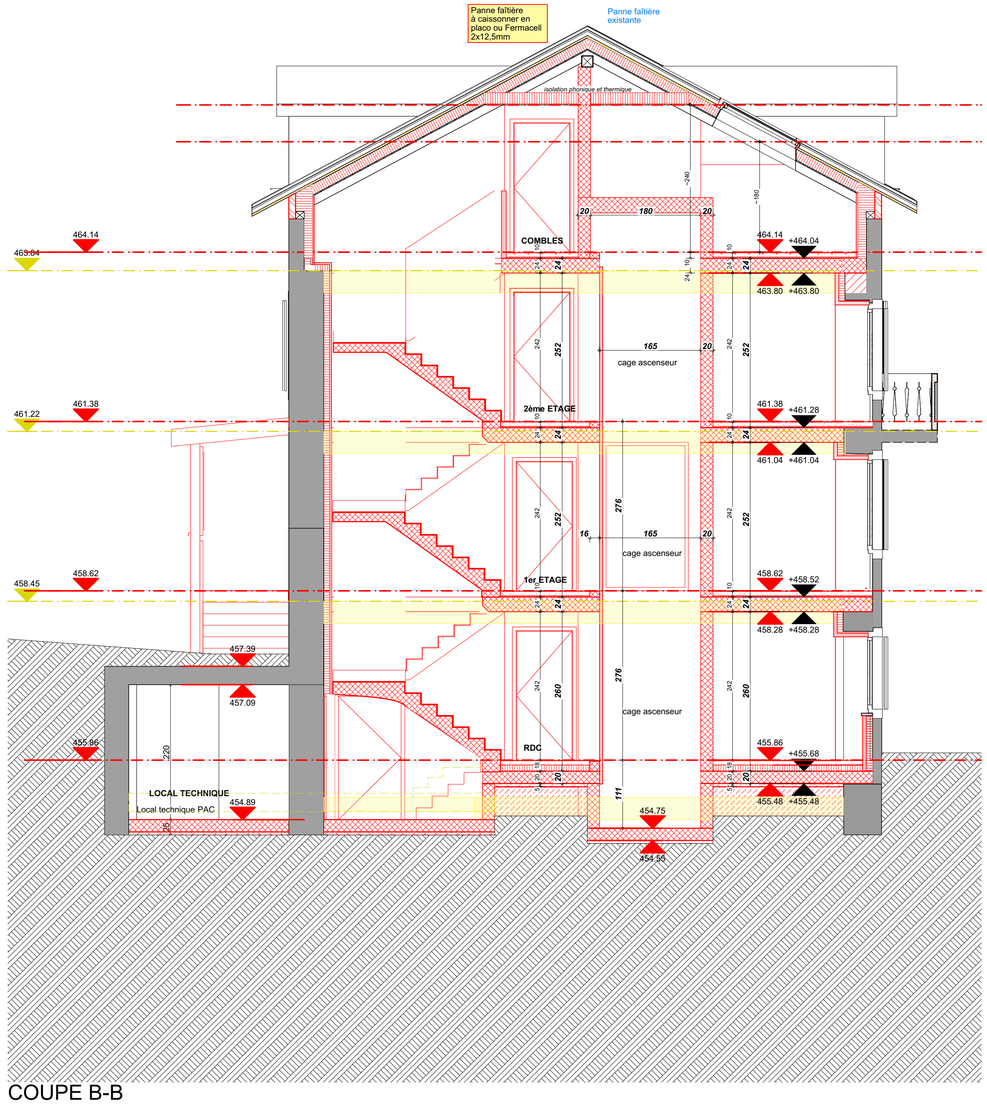

COUPE B-B

Transformation et création de 2 bâtiments
Rue de la Tour, 1867 Ollon

COMBLES	EXECUTION	Ech : 1:50	Version du : 02.03.2023

Maître de l'ouvrage : VB Création SA, Rue de la Gare 2, 1312 Eclépens

VB CREATION SA
Rue des Colombes 11
1868 Collombey
Tél.: +41(0)24 471 52 70
info@vbcreation.ch

Succursale :
Rue de la Gare 2
1312 Eclépens
Tél.: +41(0)21 866 10 14
www.vbcreation.ch

Dossier n° : 20001	Dates de modifications :
Parcelle n° 7862, 7863, 7866	
Créé le : 10.08.2021	
Dessiné par : FD	

Niveau fini Rez = ±0.00 = Alt. 456.51
Point fixe géo = + ... = Alt. . . . . .

La hauteur de référence (point de sortie du nivellement) est à définir par le géomètre avant le début des fouilles.

Toutes les mesures sont brutes :
Elles sont à vérifier sur le chantier par l'entrepreneur en sa propre responsabilité. Toutes différences de mesures sont à signaler immédiatement à la direction des travaux. Si tel ne devait pas être le cas, l'entrepreneur sera tenu pour responsable des dégâts ultérieurs.

CARTON BITUME V60 SUR ET SOUS LES BRIQUES au sous-sol et au rez

PROVISOIRE

- Béton
- Brique silico-calcaire brutes (S-sol)
- Brique ciment (S-sol)
- Monobrick
- Brique terre cuite
- Alba
- Alba hydro
- Isolation
- Chape
- Bois

Niveau fini Niveau brut

N
O E
S

BATIMENT B

APP. LOT 18

Chambre 1

Surface :	32.42 m²
Sol :	Stratifié flottant
Mur :	Crépi 1cm
Plaf. :	Lissé
	FF: ±0.00
	FB: -0.10

Réduit

Surface :	4.36 m²
Sol :	Béton
Mur :	Brut
Plaf. :	Brut
	FF: ±0.00
	FB: -0.10

APP. LOT 19

Séjour/cuisine

Surface :	61.66 m²
Sol :	Carrelage
Mur :	Crépi 1cm
Plaf. :	Lissé
	FF: ±0.00
	FB: -0.10

Hall

Surface :	2.98 m²
Sol :	Carrelage
Mur :	Crépi 1cm
Plaf. :	Lissé
	FF: ±0.00
	FB: -0.10

Chambre 1

Surface :	21.97 m²
Sol :	Stratifié flottant
Mur :	Crépi 1cm
Plaf. :	Lissé
	FF: ±0.00
	FB: -0.10

SDD

Surface :	7.48 m²
Sol :	Carrelage
Mur :	Crépi 1cm
Plaf. :	Lissé
	FF: ±0.00
	FB: -0.10

COMMUN BAT B

Hall commun

Surface :	3.85 m²
Sol :	Carrelage
Mur :	Crépi 1cm
Plaf. :	Lissé
	FF: ±0.00
	FB: -0.10

