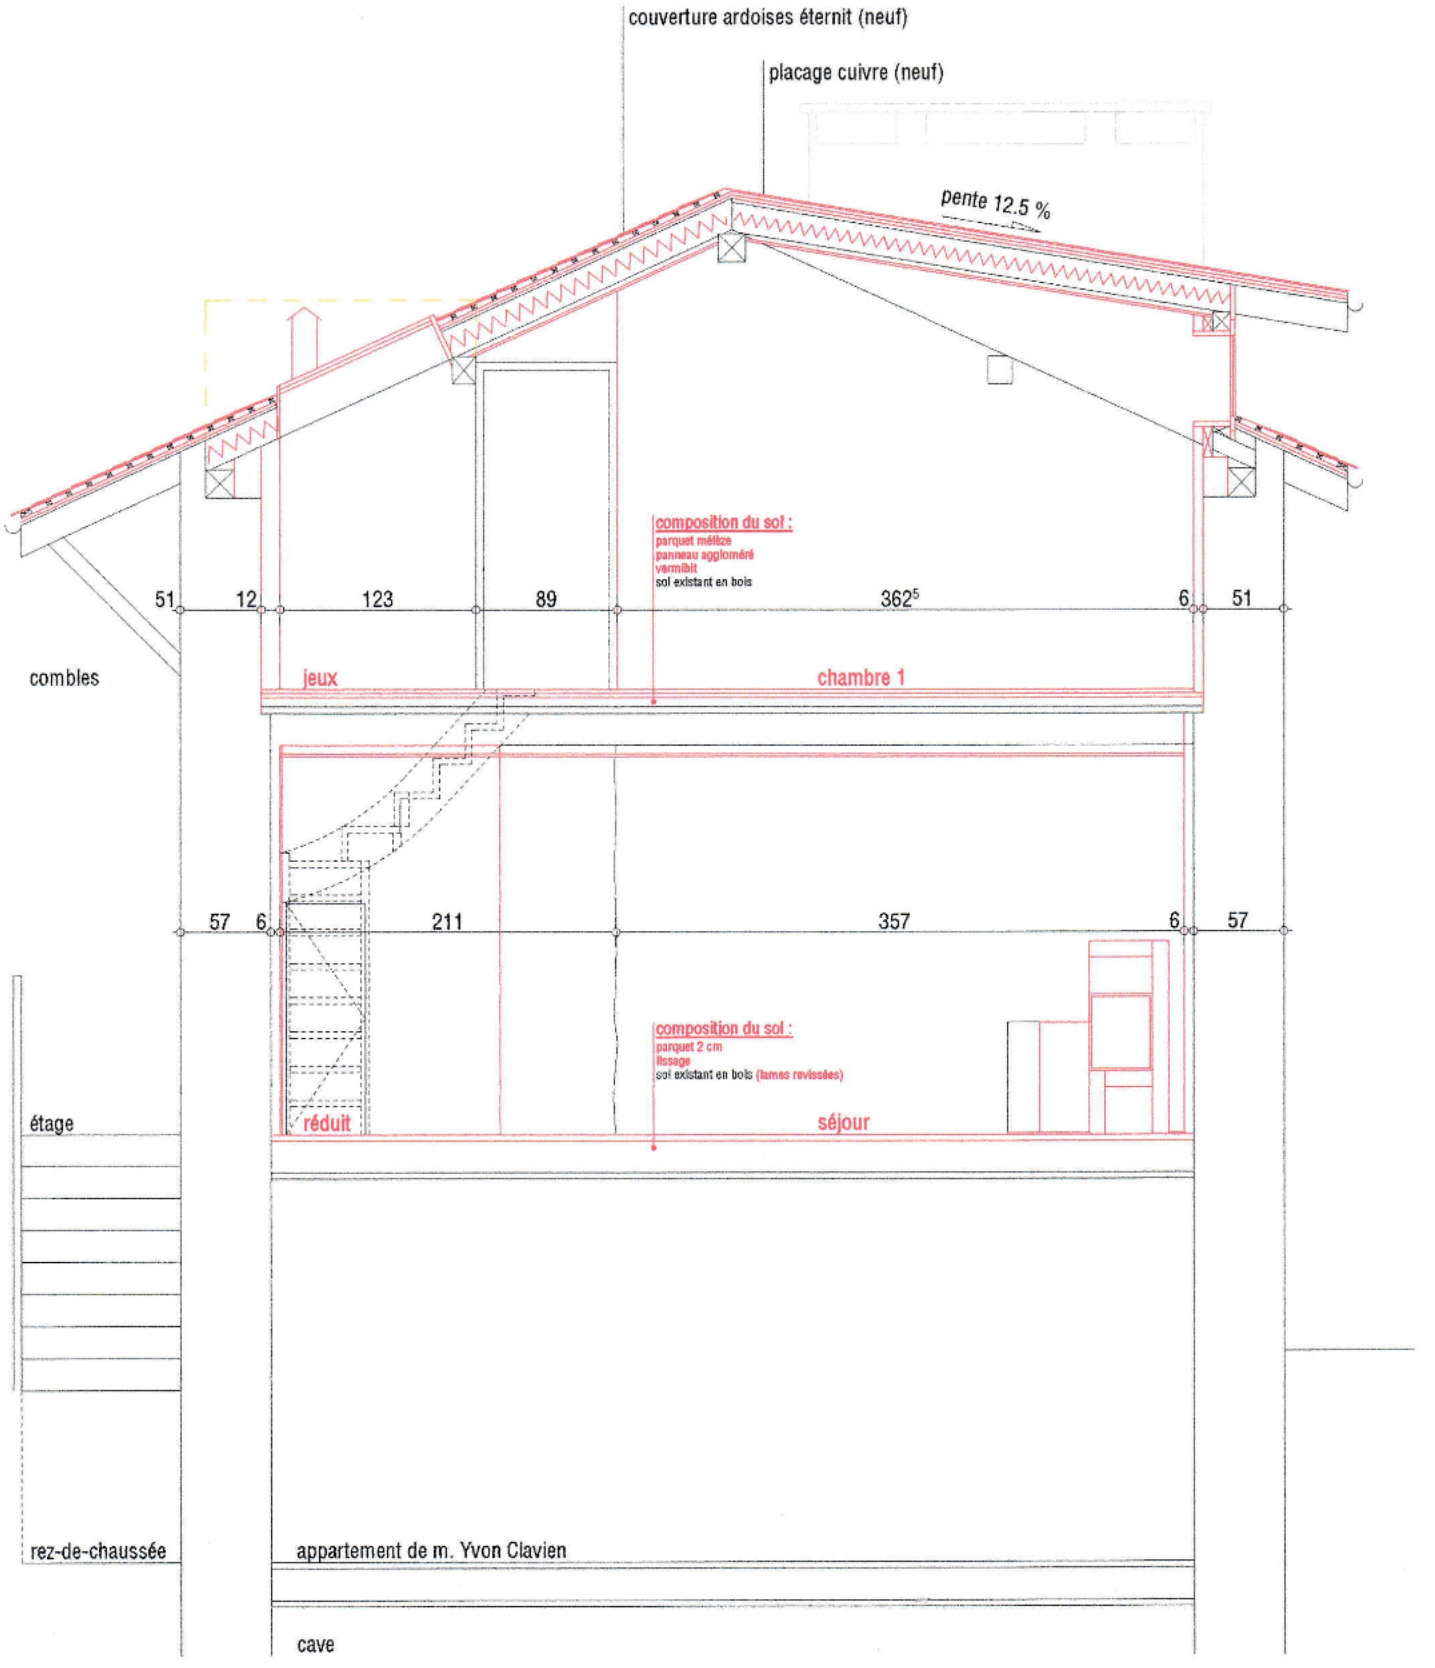
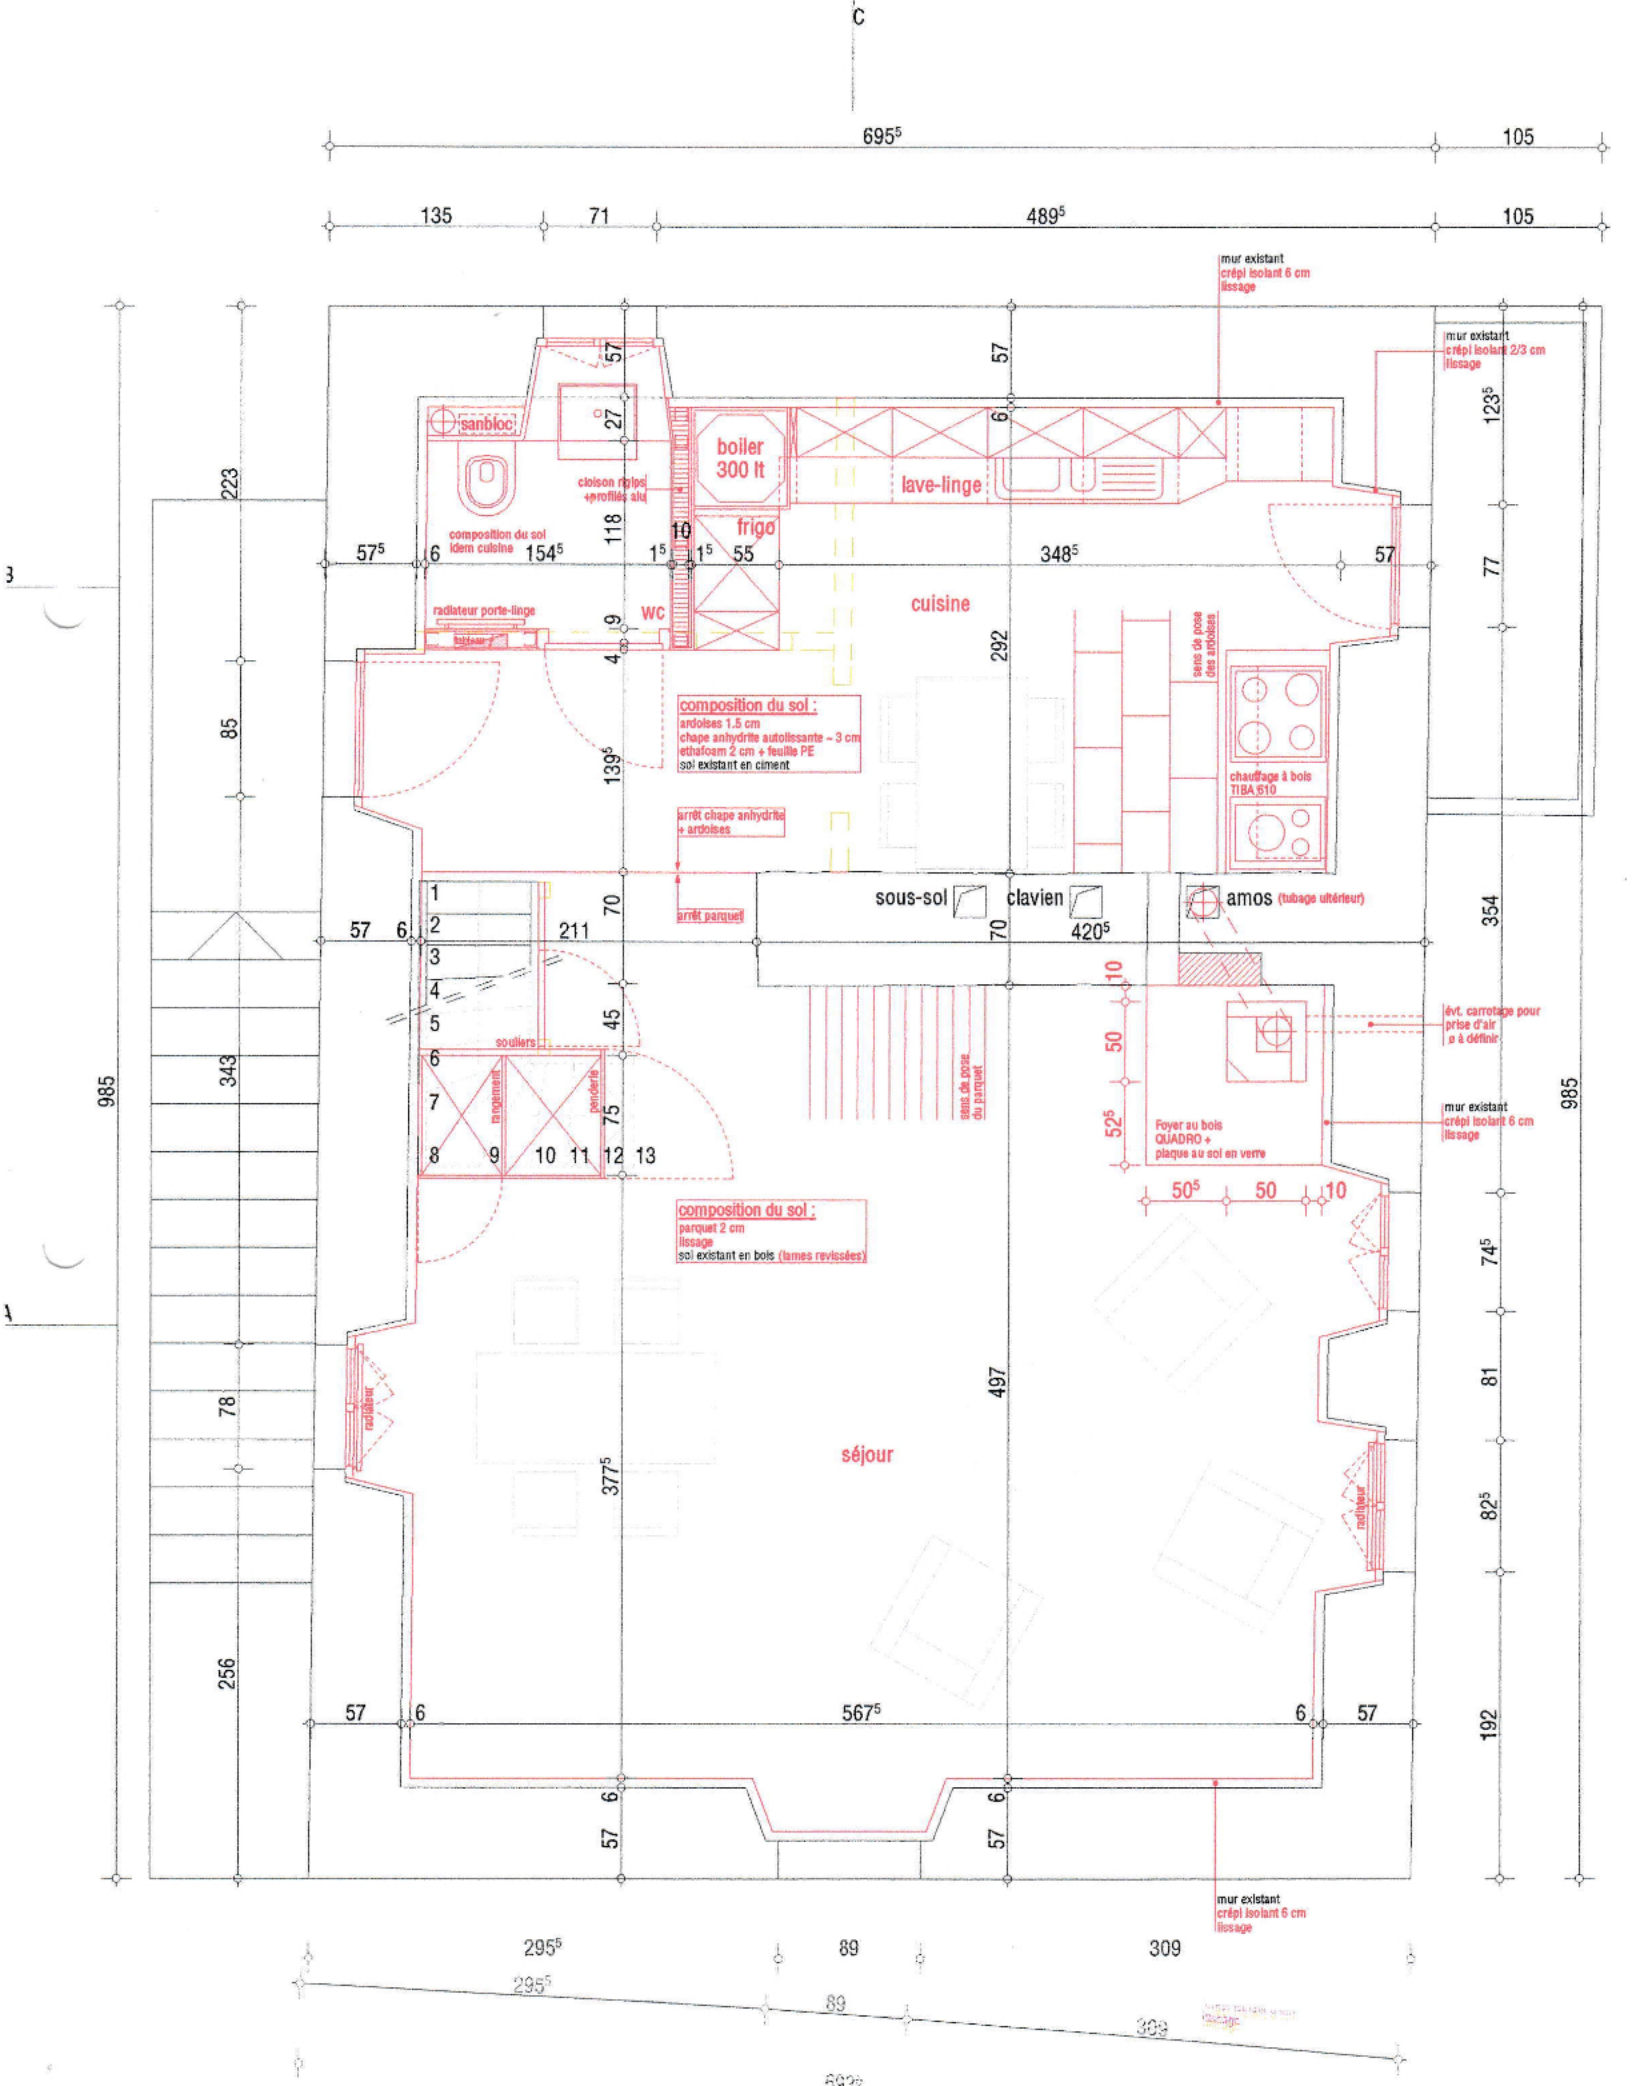
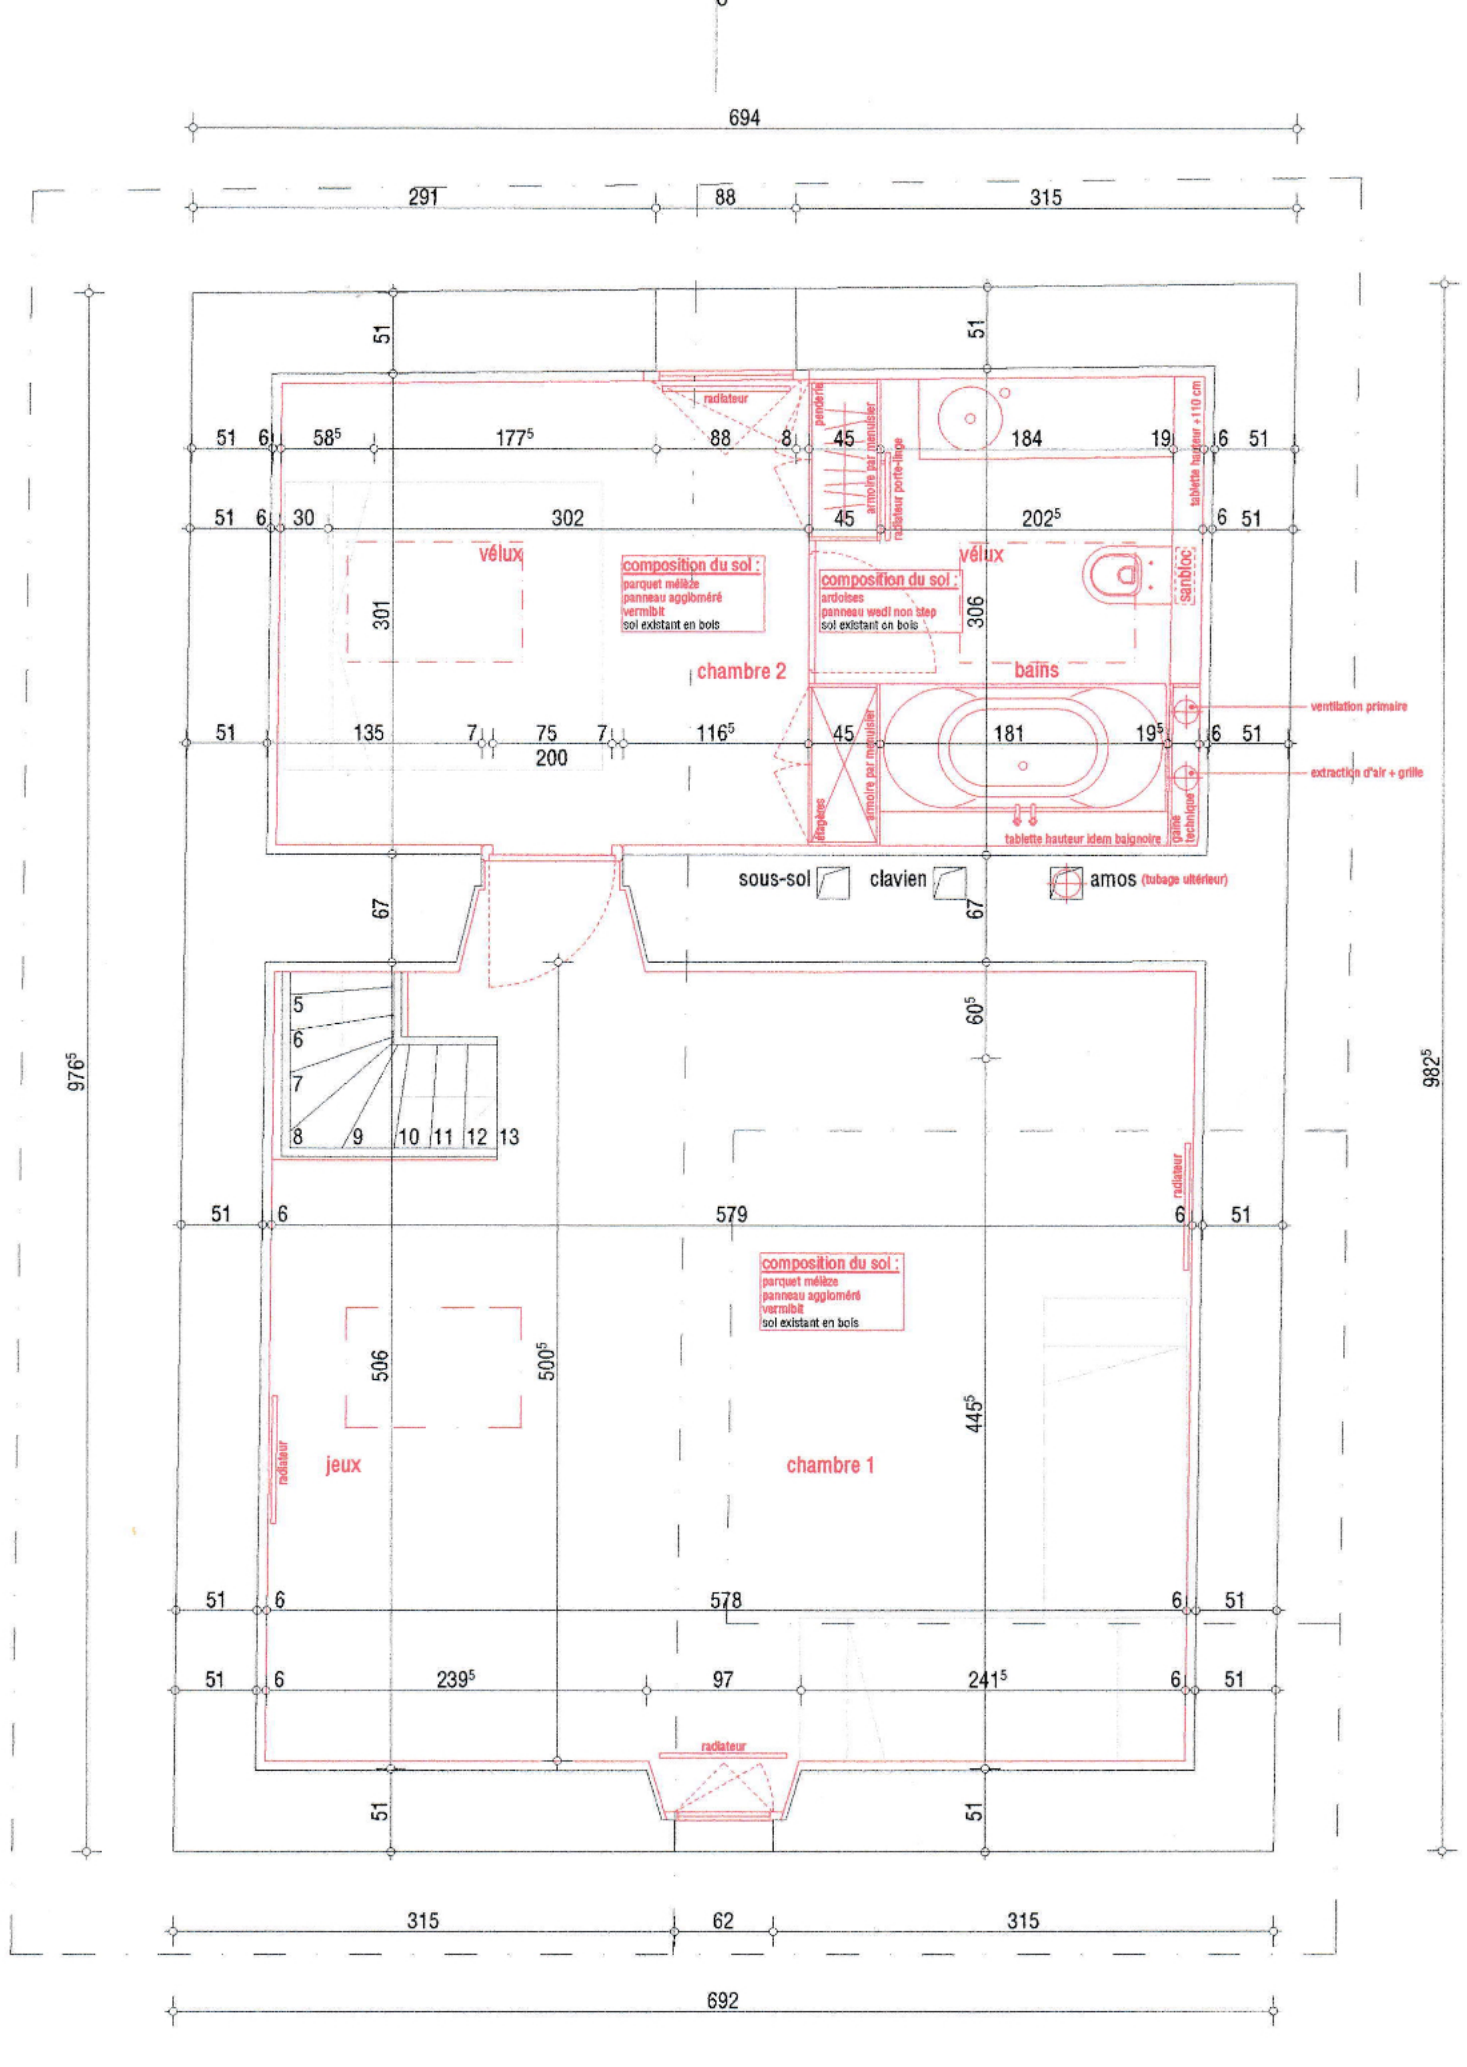

couverture ardoises éternit (neuf)
placage cuivre (neuf)
pente 12.5 %
composition du sol :
parquet mélèze
panneau aggloméré
vermiblit
sol existant en bois
51
12
123
89
362⁵
6
51
combles
jeux
chambre 1
57
6
211
357
6
57
composition du sol :
parquet 2 cm
lissage
sol existant en bois (lames revissées)
étage
réduit
séjour
rez-de-chaussée
appartement de m. Yvon Clavien
cave


C
695⁵
105
135
71
489⁵
105
mur existant
crépi isolant 6 cm
lissage
mur existant
crépi isolant 2/3 cm
lissage
sanbloc
boiler
300 lt
lave-linge
cloison rainures
+profilés alu
composition du sol
idem cuisine
frigo
radiateur porte-linge
WC
cuisine
sens de pose des ardoises
chauffage à bois
TIBA 610
composition du sol :
ardoises 1.5 cm
chape anhydrite autolissante ~ 3 cm
ethafoam 2 cm + feuille PE
sol existant en ciment
arrêt chape anhydrite
+ ardoises
arrêt parquet
sous-sol
clavien
amos (tubage ultérieur)
souliers
rangement
penderie
sens de pose du parquet
évt. carrotage pour
prise d'air
ø à définir
Foyer au bois
QUADRO +
plaque au sol en verre
mur existant
crépi isolant 6 cm
lissage
composition du sol :
parquet 2 cm
lissage
sol existant en bois (lames revissées)
radiateur
séjour
radiateur
mur existant
crépi isolant 6 cm
lissage
985
223
343
78
256
85
57
6
57⁵
154⁵
118
10
1⁵
1⁵
55
348⁵
57
123⁵
77
292
139⁵
211
70
420⁵
354
50
52⁵
50⁵
50
10
74⁵
81
82⁵
497
377⁵
567⁵
192
295⁵
89
309


694
291
88
315
976⁵
982⁵
chambre 2
bains
jeux
chambre 1
vélux
vélux
composition du sol :
parquet mélèze
panneau aggloméré
vermibit
sol existant en bois
composition du sol :
ardoises
panneau wedi non step
sol existant on bois
composition du sol :
parquet mélèze
panneau aggloméré
vermibit
sol existant en bois
radiateur
penderie
armoire par menuisier
radiateur porte-linge
tablette hauteur +110 cm
sanibloc
ventilation primaire
extraction d'air + grille
gaine technique
tablette hauteur idem baignoire
étagères
armoire par menuisier
sous-sol
clavien
amos (tubage ultérieur)
radiateur
radiateur
radiateur
315
62
315
692