


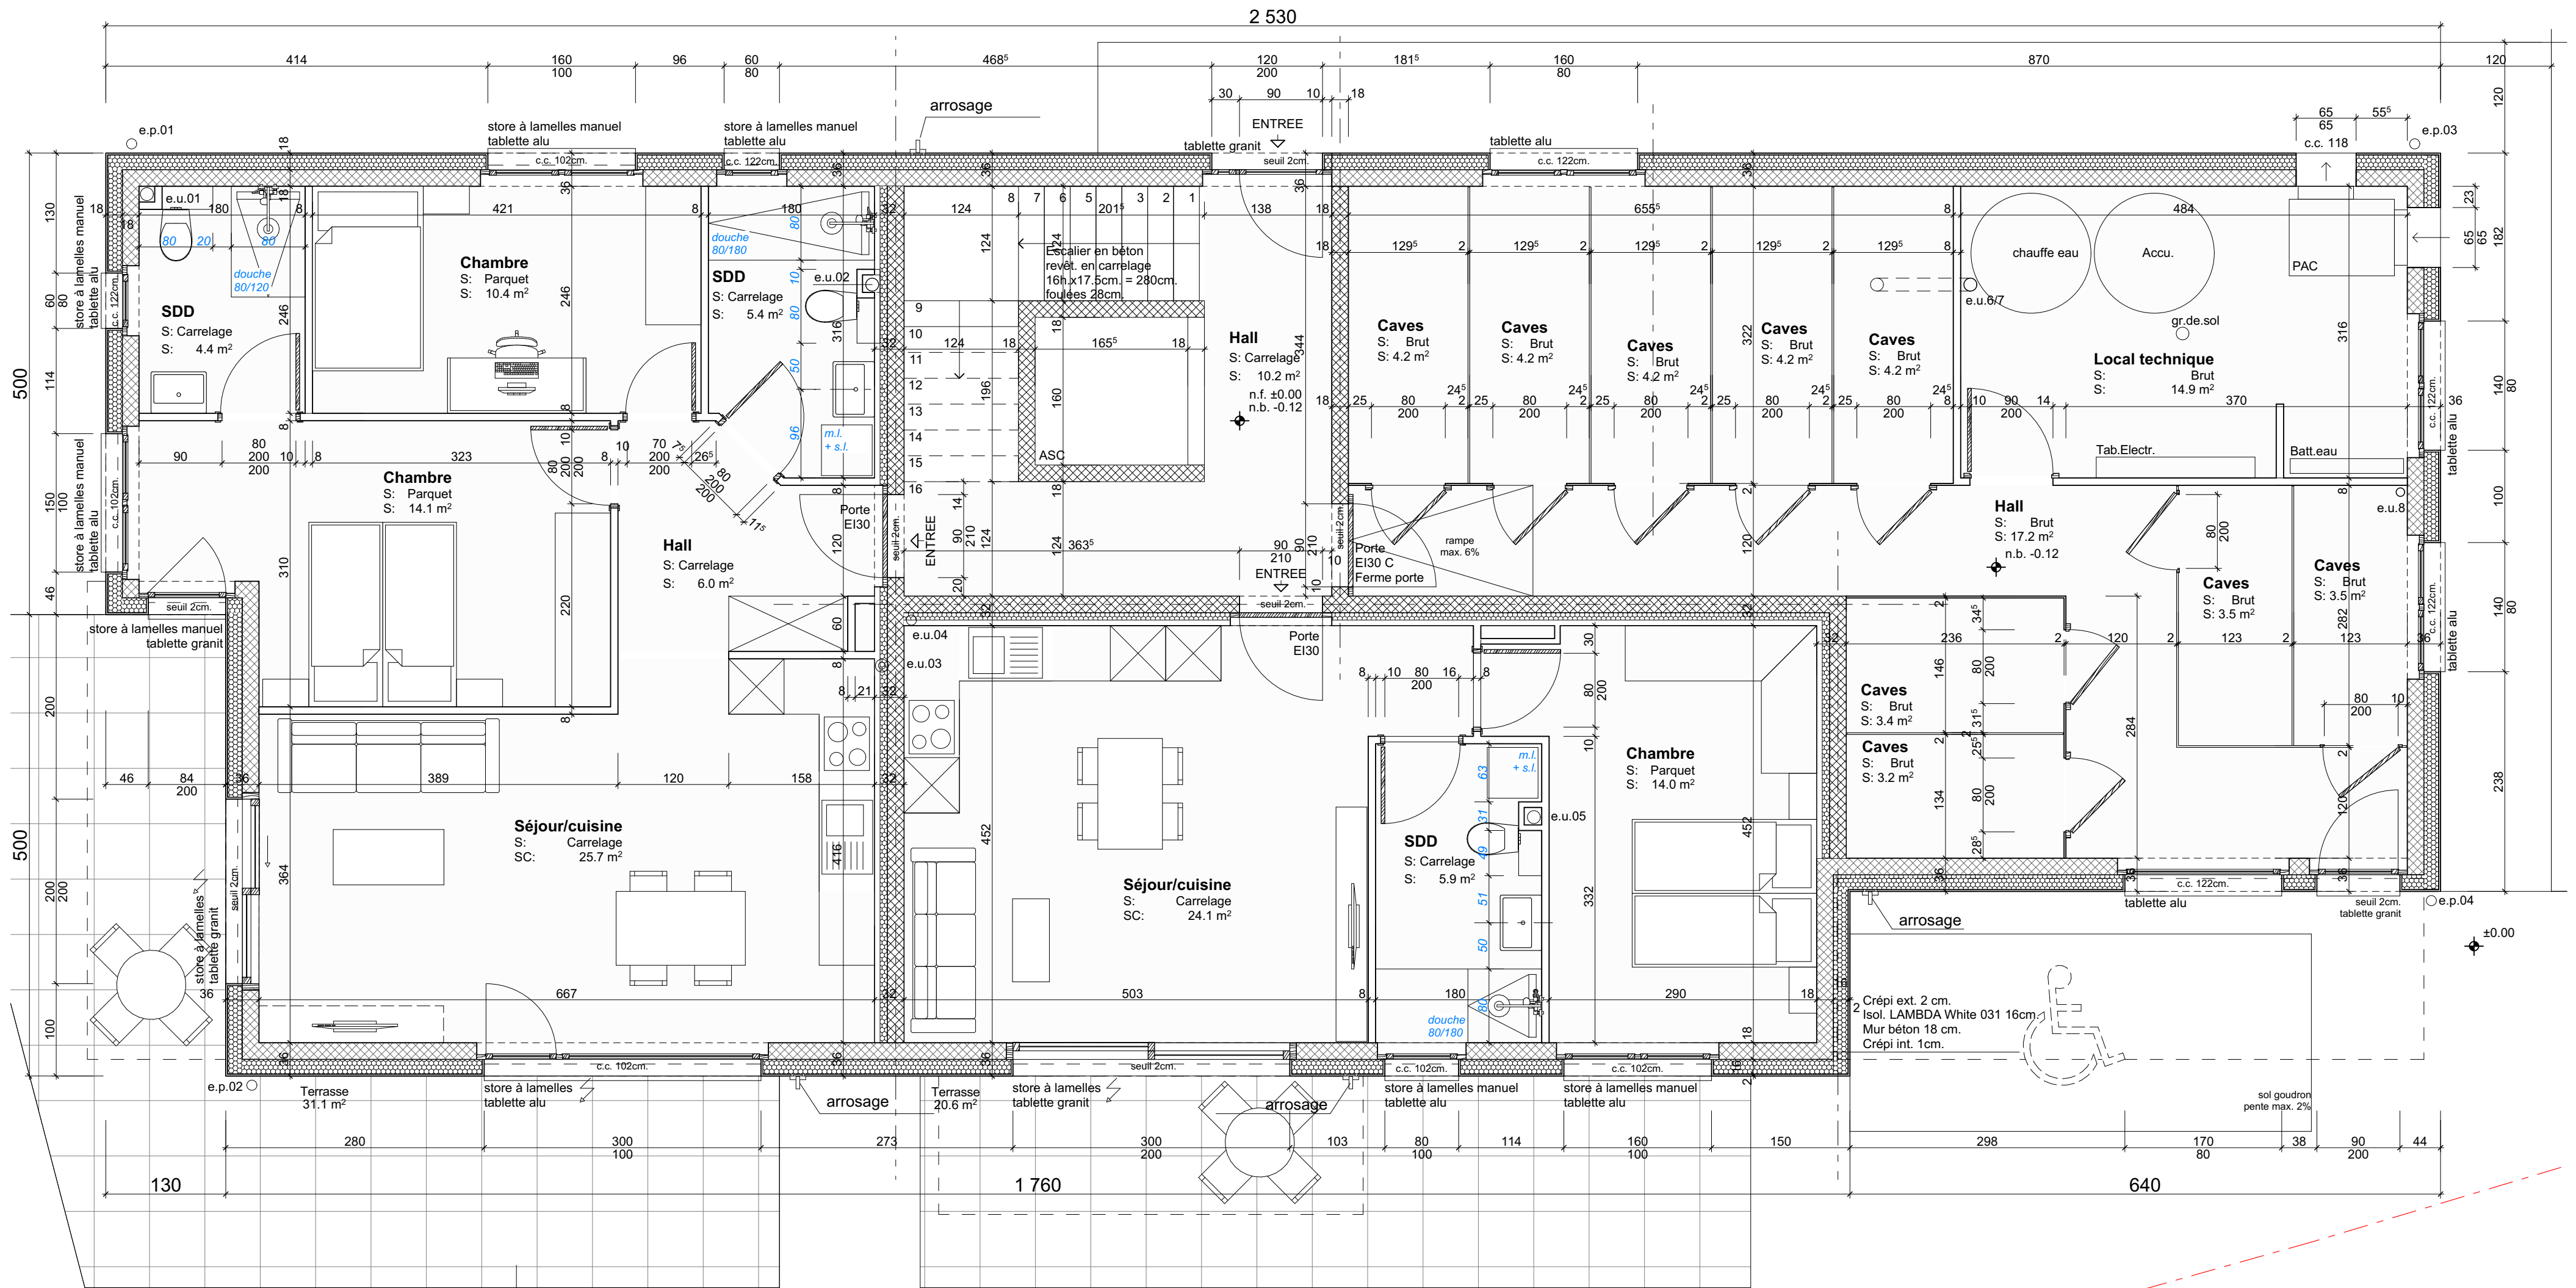

Projet de division
de parcelles

A

Projet d'un immeuble pour Tsareire Immobilier à Chamoson		
Rez-de-chaussée		
ECHELLE: 1:50 DATE: 28.07.2025 modif: 17.12.2025 appart. 2.2 porte entrée 01.04.2026 Gains tech. 19.06.2026 2 ème Etage	EN-01	Parcelle N°9272 Plan 36 Lieu dit Saint-André Surface 1449m.2 Zone Centre Village / Extension Village

Dom Rénovation Randonne 1011 Chemin du Grand Pro 1955 Mayens de Chamoson