



- Bestand
- Abbruch
- Neu
- Mietflächen in Betrieb während Umbauphase

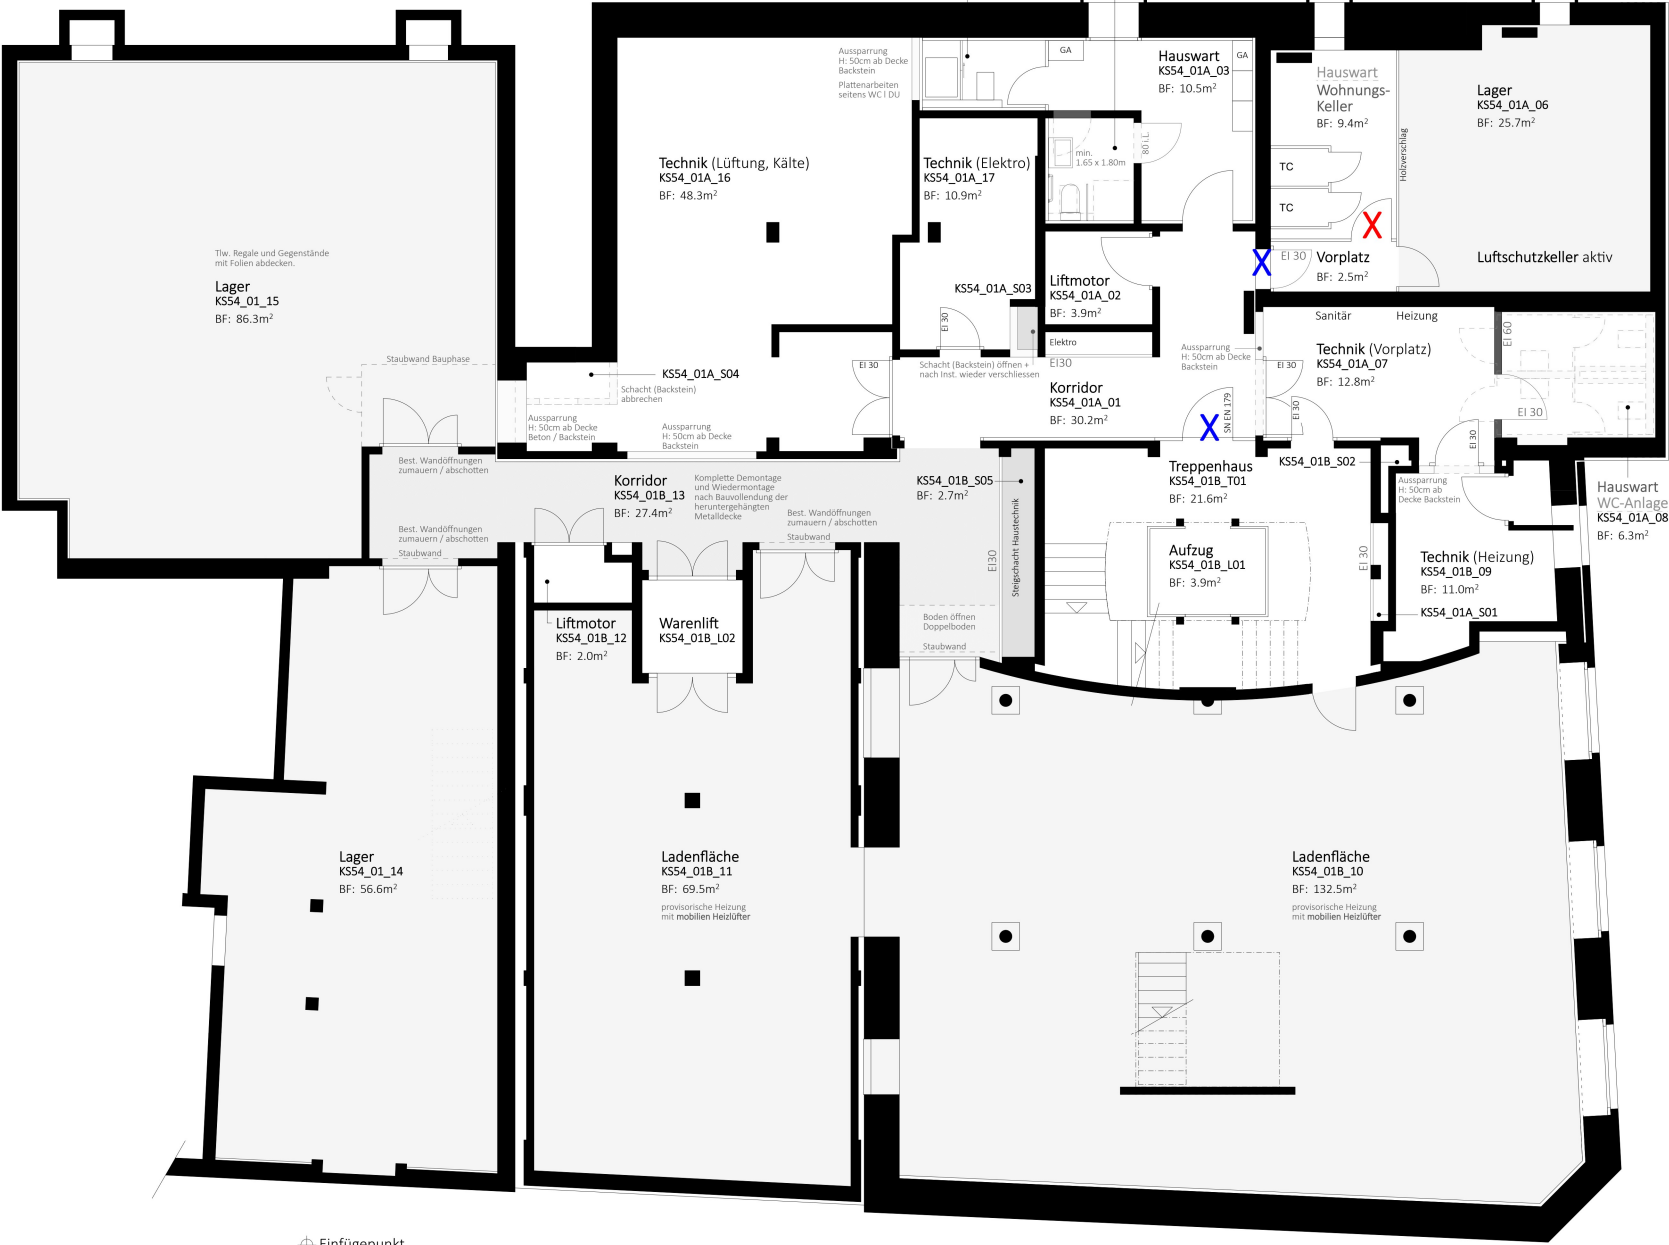



⊕ Einfügapunkt

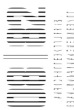

08 | 82 AG Architektur & Baumanagement Auf der Gruet 30 8706 Meilen 044 392 08 82 0882.ch info@0882.ch

Grundriss UG		ÜBERSICHTSPLAN REALISIERUNG		Mst.	1 : 100
Objekt		Bauherrschaft			
Gesamtsanierung Haustechnik + Einbau Wohnung 3.OG Kreuzstrasse 54 8008 Zürich		Swiss Life Asset Management AG			
		Real Estate			
		General-Guisan-Quai 40, Postfach 8022 Zürich			
		Pl.Nr.	22.01 100- 10		
		Pl.Gr.	A3		
		Dat.	08.10.2024		
		Gez.	ms		
		Rev.			

- Bestand
- Abbruch
- Neu
- Mietflächen in Betrieb während Umbauphase

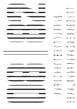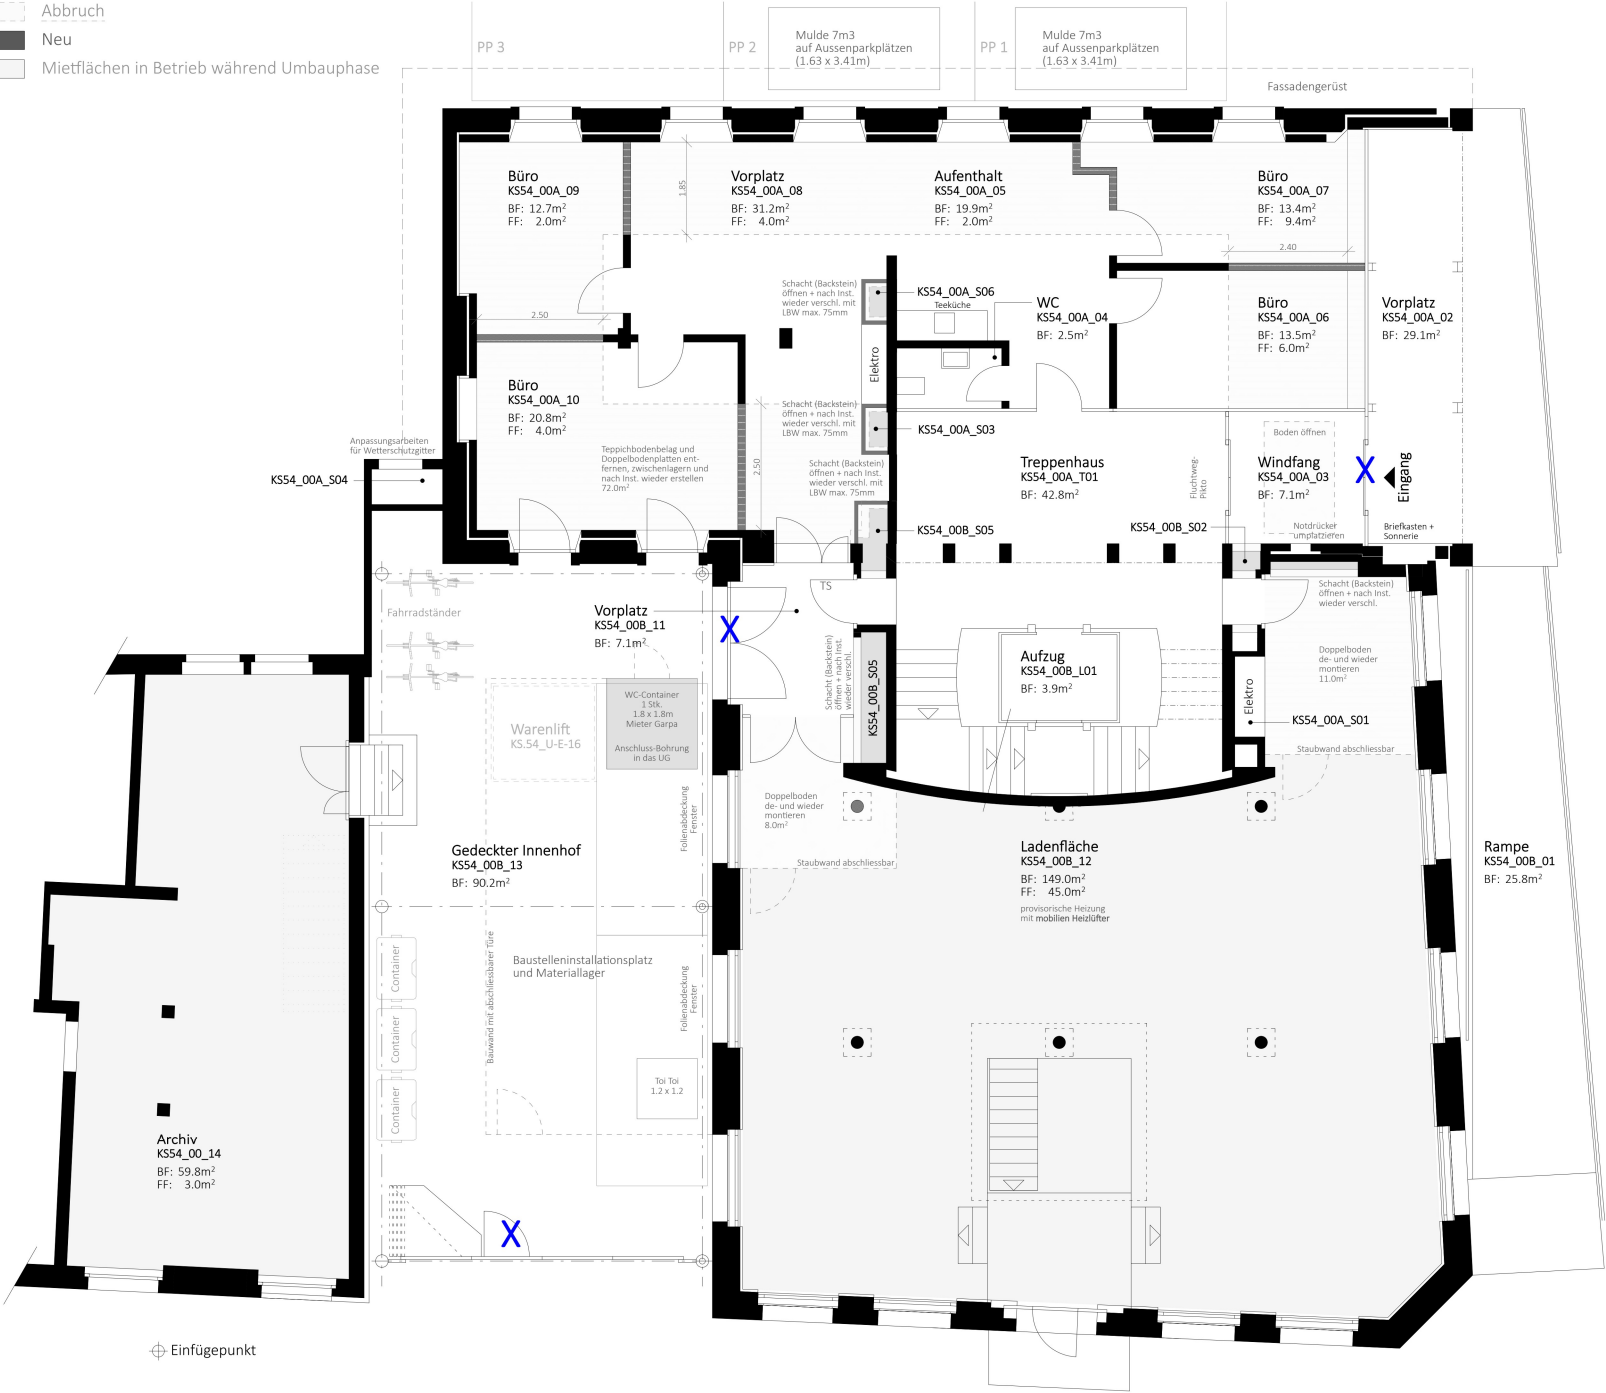

08 | 82 AG Architektur & Baumanagement Auf der Gruet 30 8706 Meilen 044 392 08 82 0882.ch info@0882.ch

Grundriss EG	ÜBERSICHTSPLAN REALISIERUNG		Mst.	1 : 100
	Objekt Gesamtsanierung Haustechnik + Einbau Wohnung 3.OG Kreuzstrasse 54 8008 Zürich	Bauherrschaft Swiss Life Asset Management AG Real Estate General-Guisan-Quai 40, Postfach 8022 Zürich	Pl.Nr. 22.01 100- 11 Pl.Gr. A3 Dat. 08.10.2024 Gez. ms Rev.	