19-12

Plans PPE

Servitudes jardins

Ateliers d'Architecture SA / AA - Pereira+Troyon / associés
Plaine 5 / 1400 Yverdon-les-Bains / +41(0)24 426 16 06 / info@aa-sa.ch
Centrale 22 / 1450 Sainte-Croix / +41(0)24 454 49 54 / www.aa-sa.ch

Résidence des Pins

Parcelle 2388 - 1400 Yverdon-les-Bains
Propriété de VOA Sàrl
Rue de la Plaine 5
1400 Yverdon-les-Bains

Format A4 2025-07-22
Echelle 1:500 AB

Batiment B

- bleu — **LOT 1** - Appartement B02
- bleu ciel — **LOT 2** - Appartement B01
- brun — **LOT 3** - Appartement B12
- jaune — **LOT 4** - Appartement B11

Batiment A

- turquoise — **LOT 5** - Appartement A02
- rose pâle — **LOT 6** - Appartement A01
- violet — **LOT 7** - Appartement A12
- vert — **LOT 8** - Appartement A11

Piscine
Promenade des Pins
Place de jeux
Jardin 63.00m²
Jardin 54.00m²
Jardin 54.00m²
Jardin 54.00m²

19-12
Plans PPE
Servitudes stationnements

Ateliers d'Architecture SA / AA - Pereira+Troyon / associés
Plaine 5 / 1400 Yverdon-les-Bains / +41(0)24 426 16 06 / info@aa-sa.ch
Centrale 22 / 1450 Sainte-Croix / +41(0)24 454 49 54 / www.aa-sa.ch

Résidence des Pins

Parcelle 2388 - 1400 Yverdon-les-Bains
Propriété de VOA Sàrl
Rue de la Plaine 5
1400 Yverdon-les-Bains

Format A4 2025-07-22
Echelle 1:500 AB

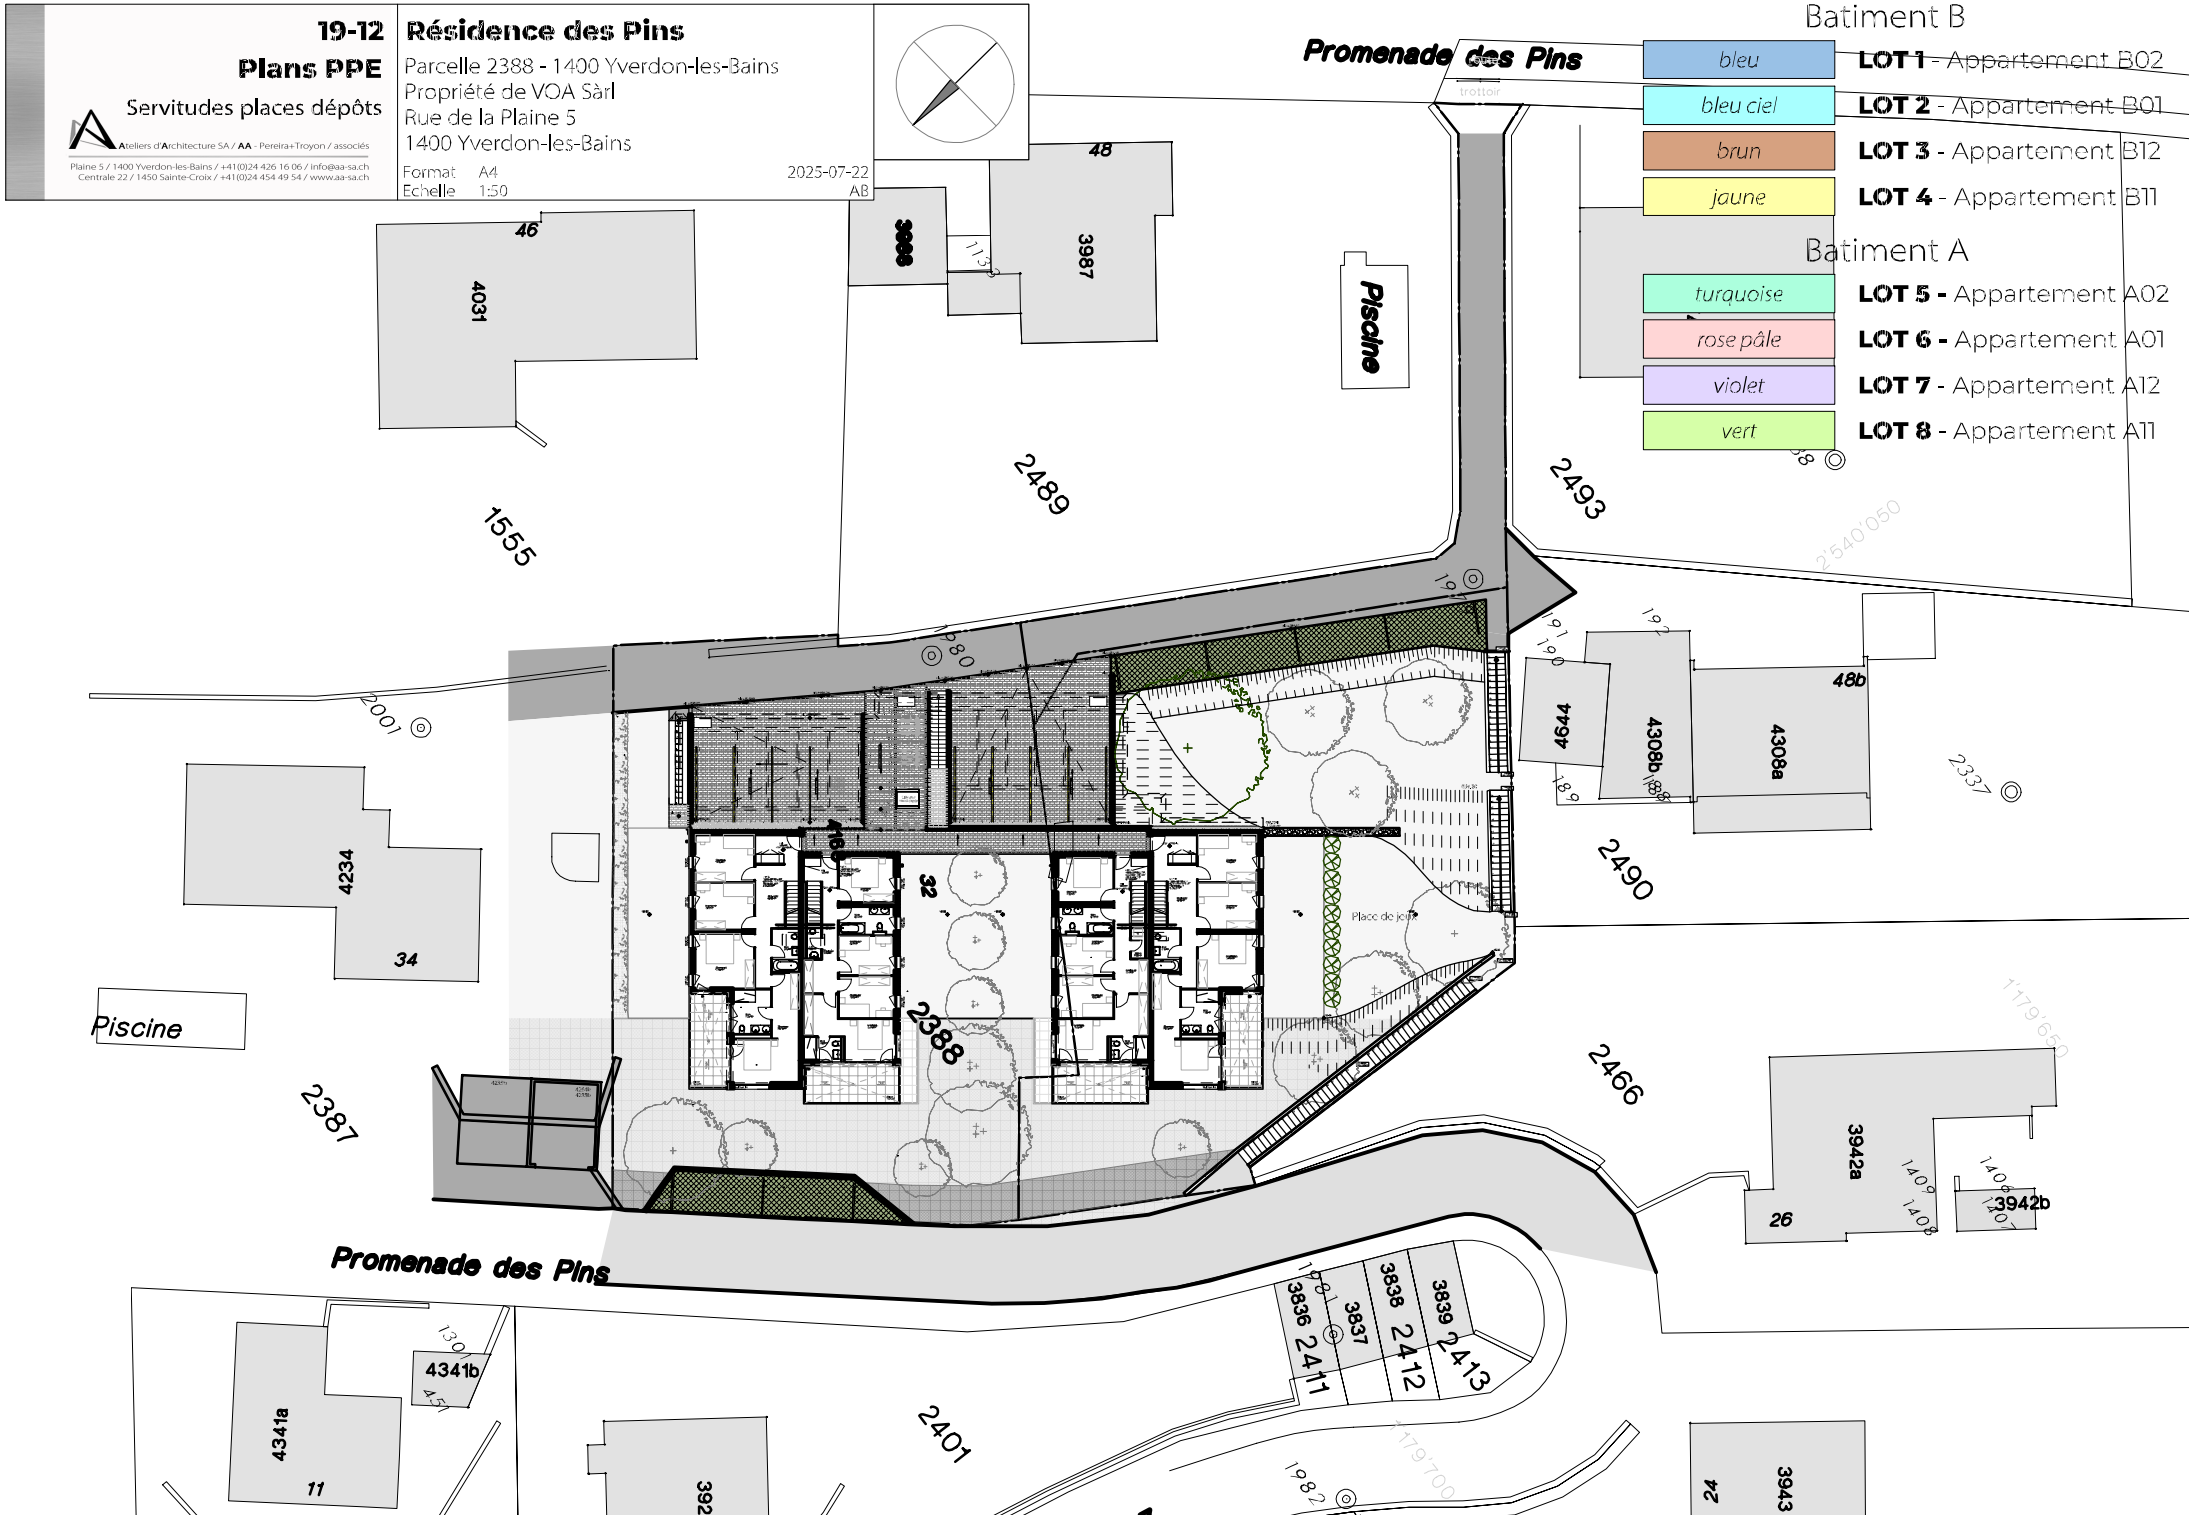
Batiment B

- bleu — **LOT 1** - Appartement B02
- bleu ciel — **LOT 2** - Appartement B01
- brun — **LOT 3** - Appartement B12
- jaune — **LOT 4** - Appartement B11

Batiment A

- turquoise — **LOT 5 -** Appartement A02
- rose pâle — **LOT 6 -** Appartement A01
- violet — **LOT 7** - Appartement A12
- vert — **LOT 8** - Appartement A11

Promenade des Pins
Piscine
Place de jeux
trottoir


19-12
Plans PPE
Servitudes places dépôts
Ateliers d'Architecture SA / AA - Pereira+Troyon / associés
Plaine 5 / 1400 Yverdon-les-Bains / +41(0)24 426 16 06 / info@aa-sa.ch
Centrale 22 / 1450 Sainte-Croix / +41(0)24 454 49 54 / www.aa-sa.ch
Résidence des Pins
Parcelle 2388 - 1400 Yverdon-les-Bains
Propriété de VOA Sàrl
Rue de la Plaine 5
1400 Yverdon-les-Bains
Format A4
Echelle 1:50
2025-07-22
AB
Batiment B
bleu
LOT 1 - Appartement B02
bleu ciel
LOT 2 - Appartement B01
brun
LOT 3 - Appartement B12
jaune
LOT 4 - Appartement B11
Batiment A
turquoise
LOT 5 - Appartement A02
rose pâle
LOT 6 - Appartement A01
violet
LOT 7 - Appartement A12
vert
LOT 8 - Appartement A11
Promenade des Pins
Piscine
Piscine
Promenade des Pins
Place de jeux
46
4031
48
3988
3987
48b
4944
4308b
4308a
34
4234
32
2388
26
3942a
3942b
11
4341b
4341a
3836
3837
3838
3839
2411
2412
2413
1555
2489
2493
2490
2466
2387
2401
2001
2337


19-12
Plans PPE
Servitudes terrasses
Ateliers d'Architecture SA / AA - Pereira+Troyon / associés
Plaine 5 / 1400 Yverdon-les-Bains / +41(0)24 426 16 06 / info@aa-sa.ch
Centrale 22 / 1450 Sainte-Croix / +41(0)24 454 49 54 / www.aa-sa.ch
Résidence des Pins
Parcelle 2388 - 1400 Yverdon-les-Bains
Propriété de VOA Sàrl
Rue de la Plaine 5
1400 Yverdon-les-Bains
Format A4
Echelle 1:500
2025-07-22
AB
Batiment B
bleu
LOT 1 - Appartement B02
bleu ciel
LOT 2 - Appartement B01
brun
LOT 3 - Appartement B12
jaune
LOT 4 - Appartement B11
Batiment A
turquoise
LOT 5 - Appartement A02
rose pâle
LOT 6 - Appartement A01
violet
LOT 7 - Appartement A12
vert
LOT 8 - Appartement A11
Promenade des Pins
Piscine
Terrasse 61.95m2
Terrasse 43.75m2
Terrasse 43.75m2
Terrasse 61.55m2
GARAGE 27.00m2
Place de jeux
Piscine
Promenade des Pins
2388
2387
2489
2490
2493
2466
2401
1555
4031
3987
4234
4944
4308b
4308a
3942a
3942b
4341b
4341a
3925
3943
3836
3837
3838
3839
2411
2412
2413
46
48
34
32
26
11
24
48b


19-12
Plans PPE
Droit d'usage exclusif
Ateliers d'Architecture SA / AA - Pereira+Troyon / associés
Plaine 5 / 1400 Yverdon-les-Bains / +41(0)24 426 16 06 / info@aa-sa.ch
Centrale 22 / 1450 Sainte-Croix / +41(0)24 454 49 54 / www.aa-sa.ch
Résidence des Pins
Parcelle 2388 - 1400 Yverdon-les-Bains
Propriété de VOA Sàrl
Rue de la Plaine 5
1400 Yverdon-les-Bains
Format A4
Echelle 1:500
2025-07-22
AB
Batiment B
bleu
LOT 1 - Appartement B02
bleu ciel
LOT 2 - Appartement B01
brun
LOT 3 - Appartement B12
jaune
LOT 4 - Appartement B11
Batiment A
turquoise
LOT 5 - Appartement A02
rose pâle
LOT 6 - Appartement A01
violet
LOT 7 - Appartement A12
vert
LOT 8 - Appartement A11
Promenade des Pins
Piscine
Piscine
Place de jeux
GARAGE
27.00m²
2388
2387
2489
2490
2493
2466
2401
1555
4031
3987
4234
4944
4308b
4308a
3942a
3942b
4341a
4341b
3925
3943
3836
3837
3838
3839
2411
2412
2413
46
48
48b
34
32
26
11
24
CP 57