


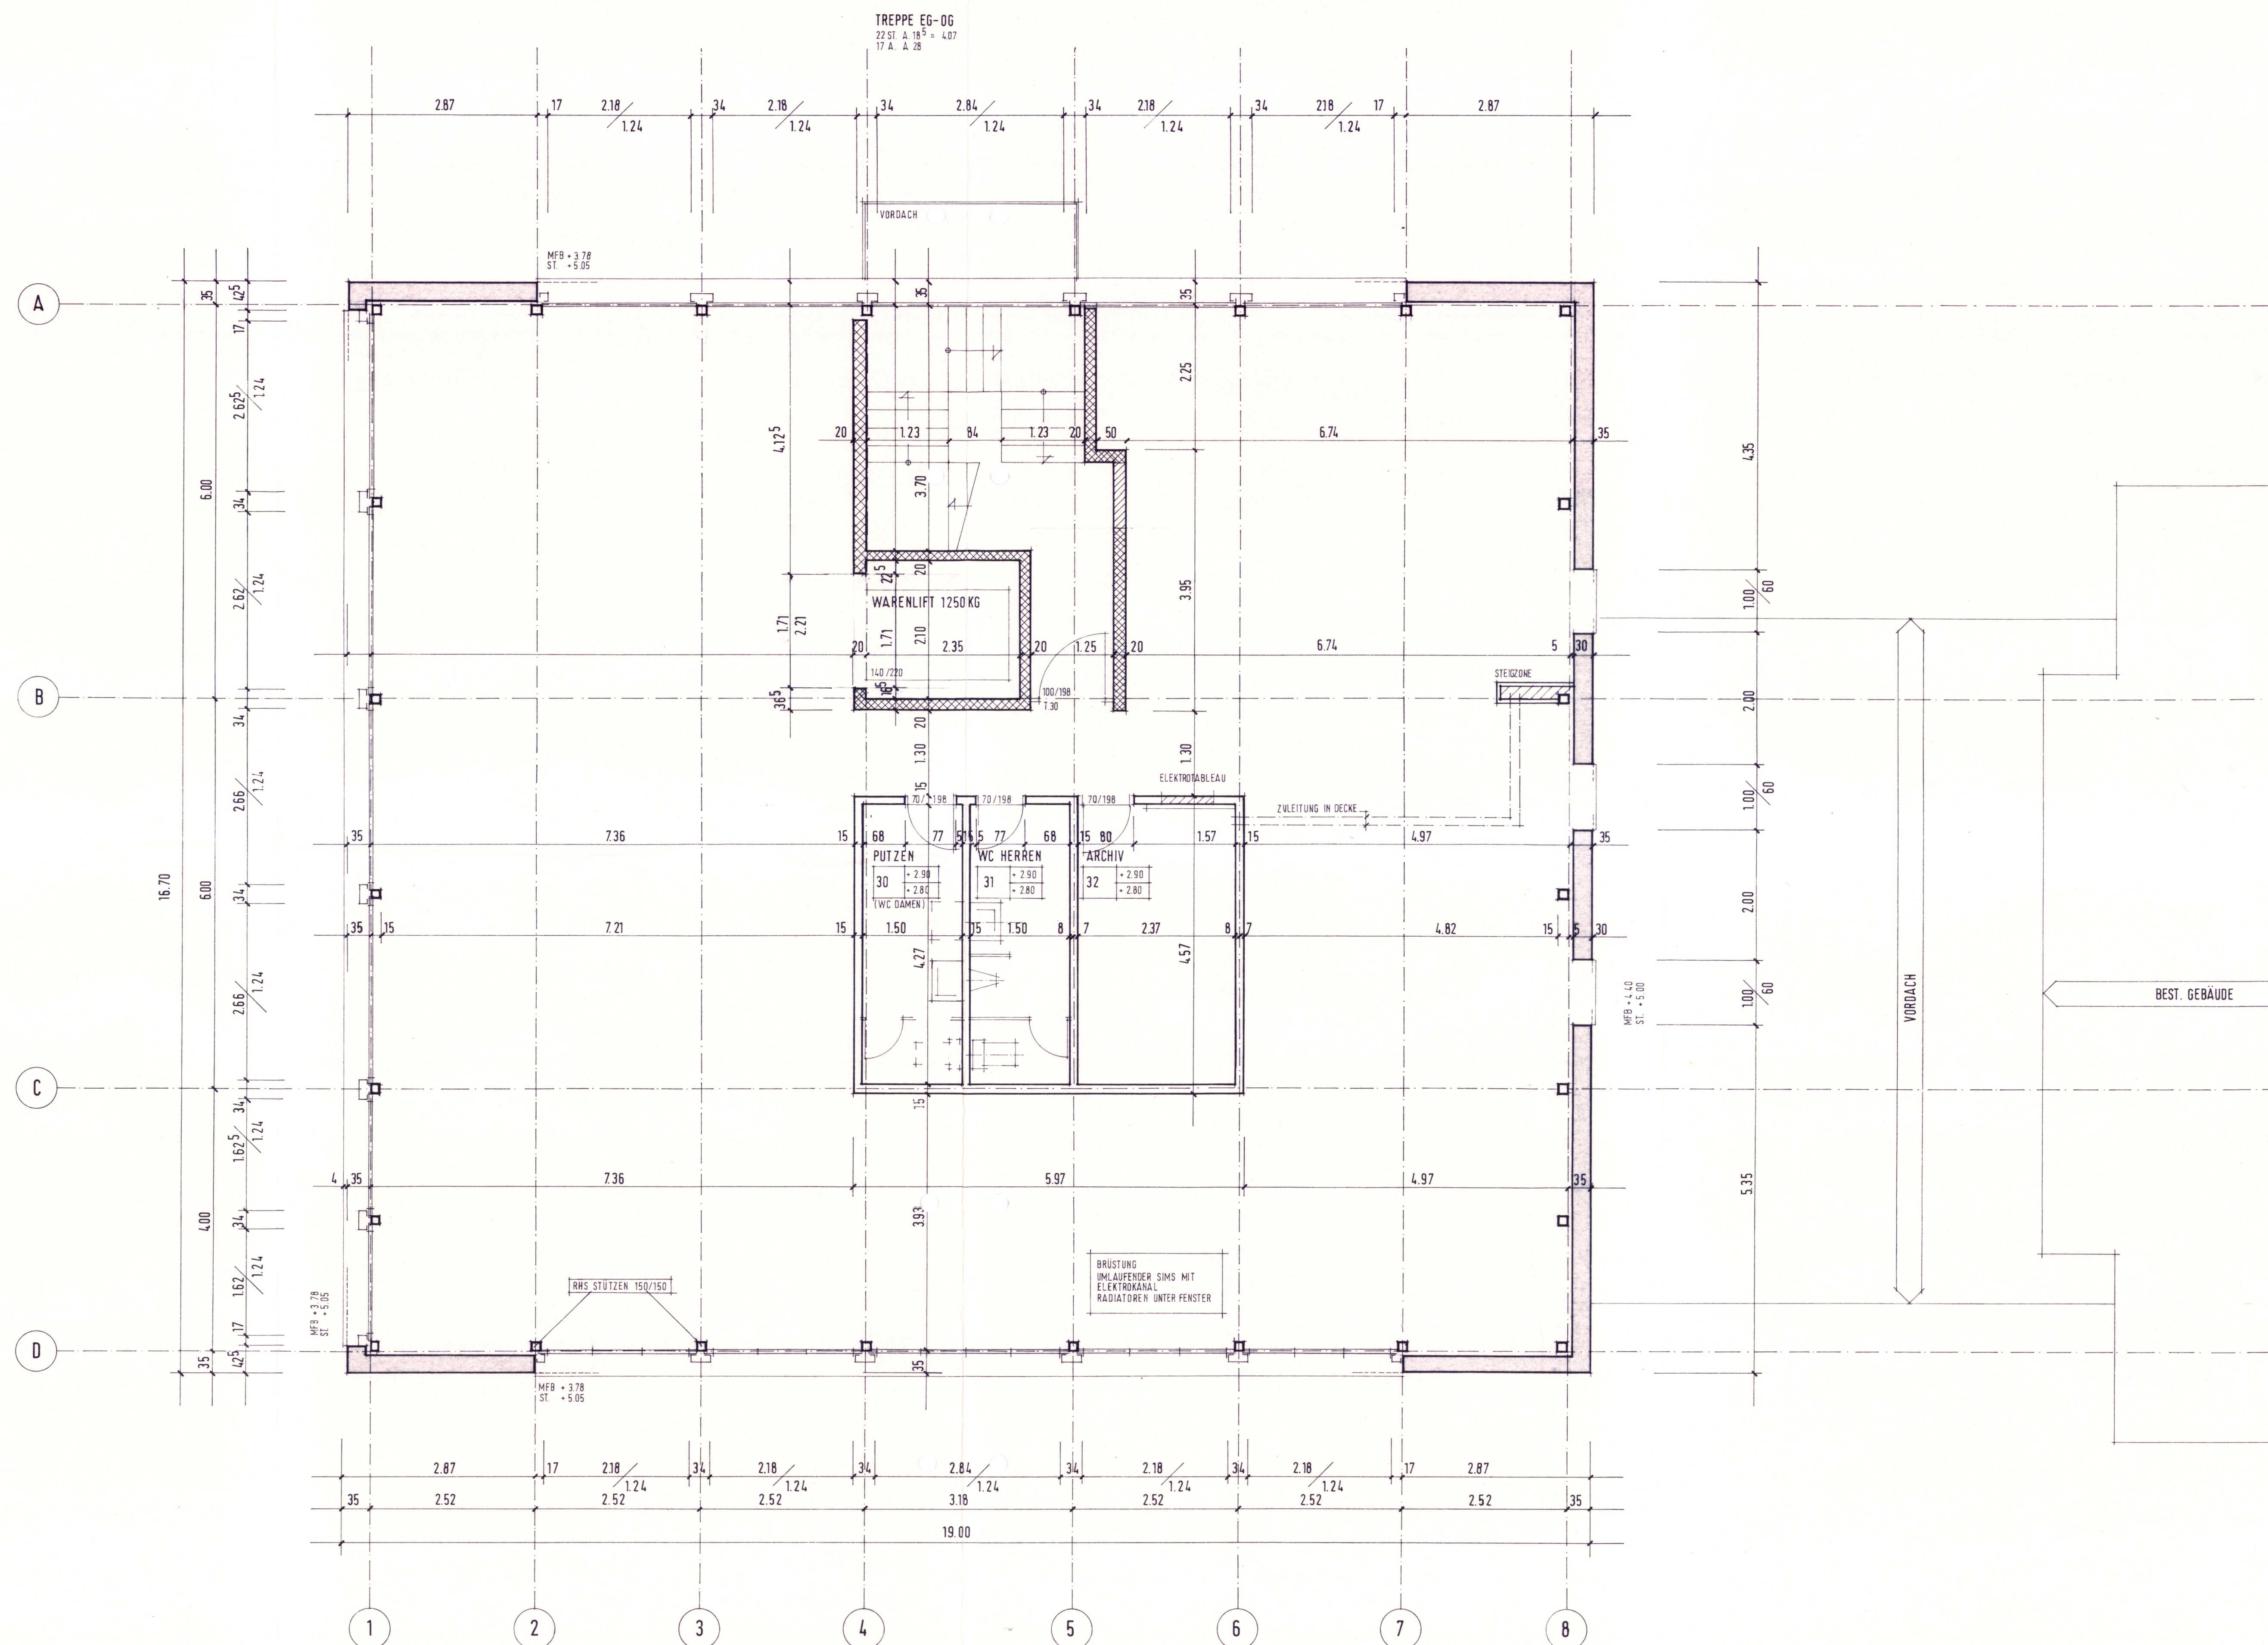

PLÄNE

K 102	KANALISATION	UG 1:50
K 111	GRUNDRISS	UG 1:50
K 112	GRUNDRISS	EG 1:50

BEMERKUNGEN

- ALLE MASSE SIND ROHMASSE. SIE SIND VOM UNTERNEHMER AM BAU ZU KONTROLLIEREN. ALLFÄLLIGE UNSTIMMIGKEITEN SIND DER BAULEITUNG MITZUTEILEN.
- TÜRHÖHEN VERSTEHEN SICH AB OK FERTIG BODEN(SCHWELLE) BIS UK ROH STURZ
- FENSTERHÖHEN VERSTEHEN SICH AB OK FERTIG MFB BIS UK FERTIG STURZ.
- SÄMTLICHE BETONKANTEN MIT FAS. 15MM.

LEGENDE

	STAHLBETON
	KALKSANDSTEIN
	VORFABR. BETONELEMENT
	THERM. ISOLATION
	RAUM NR.
	KOTE FERTIG BODEN
	KOTE ROHER BODEN

ERWEITERUNG LAGERGEBÄUDE 8126 ZUMIKON
KAPAG: KÄLTE-APPARATE PRODUKTIONS-AG, SCHWÄNTENMOS 6, ZUMIKON

WERKPLAN	MST. 1:50
GRUNDRISS	GR. 104/60
OBERGESCHOSS	DAT. 5.08.1987
	GEZ. MM
	REV. 03.09.87 MM