

Grundriss

M 1:50

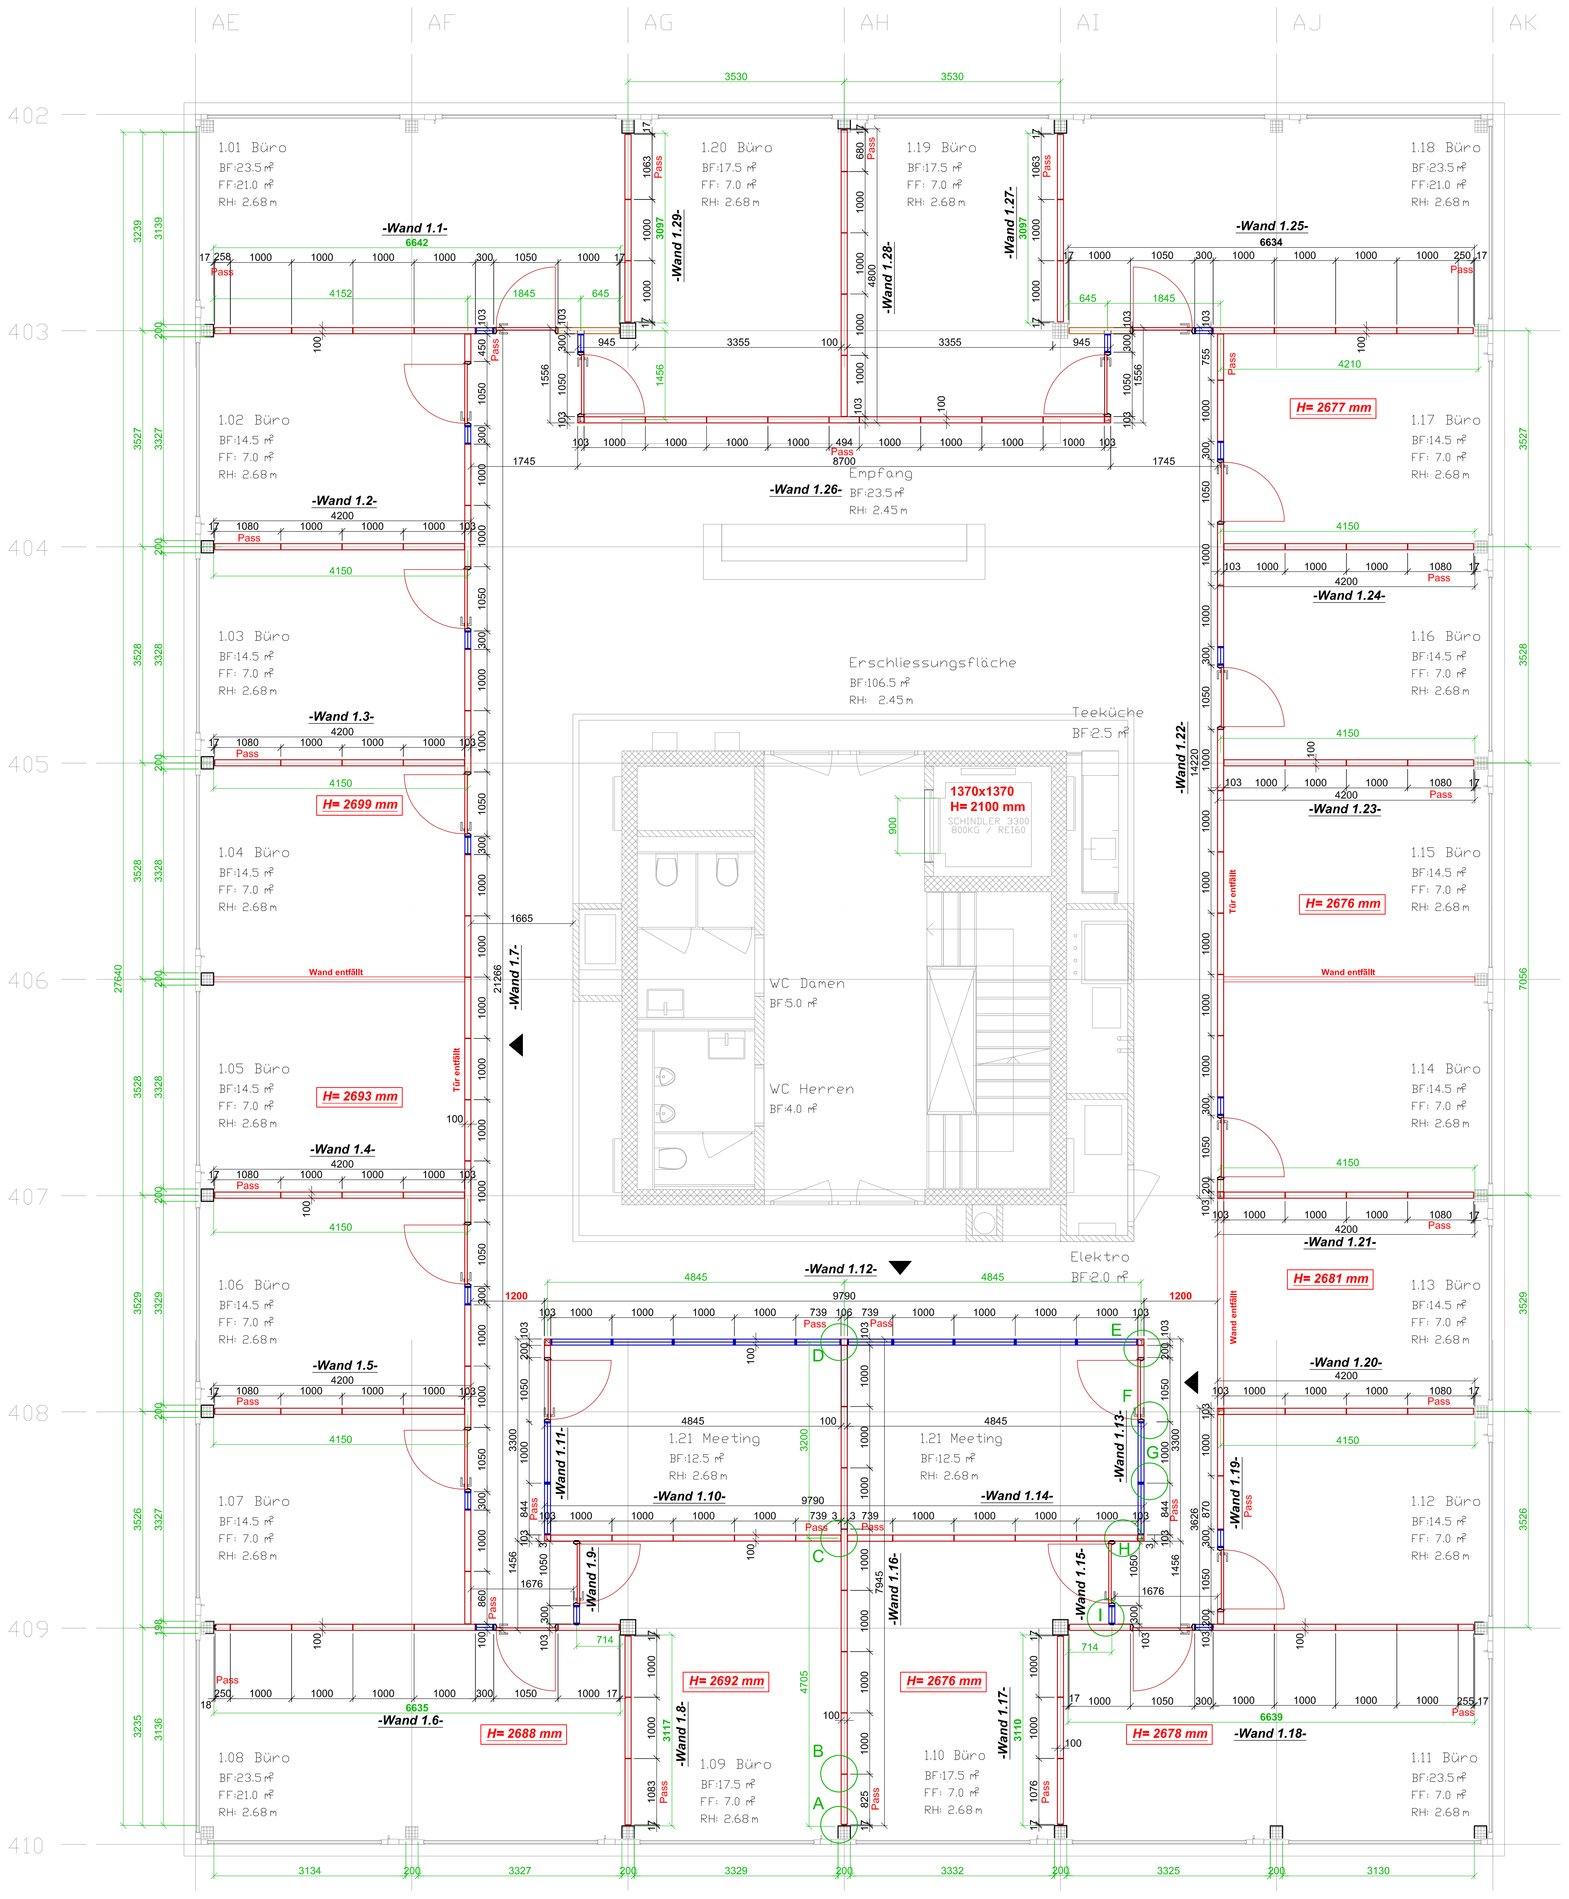


Schnitt VE100

M 1:5

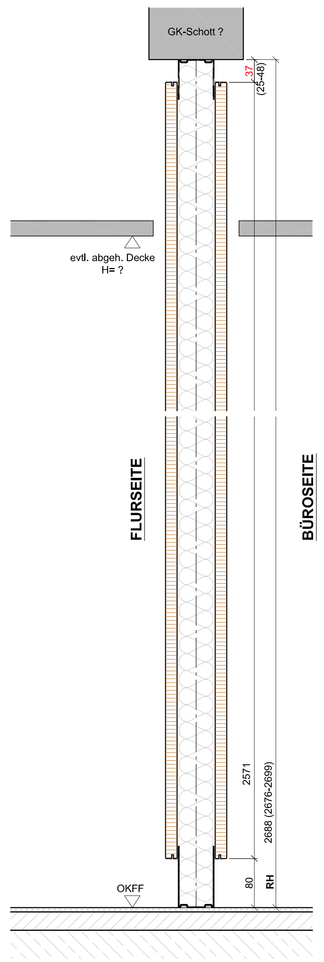


Schnitt VT40 + OB

M 1:5

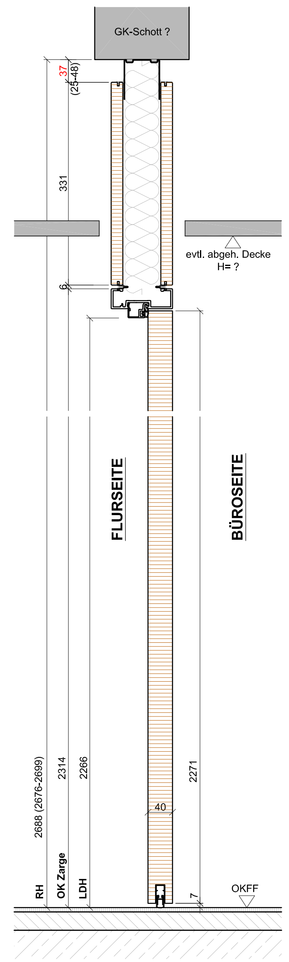


Schnitt SW100 GR + OB

M 1:5

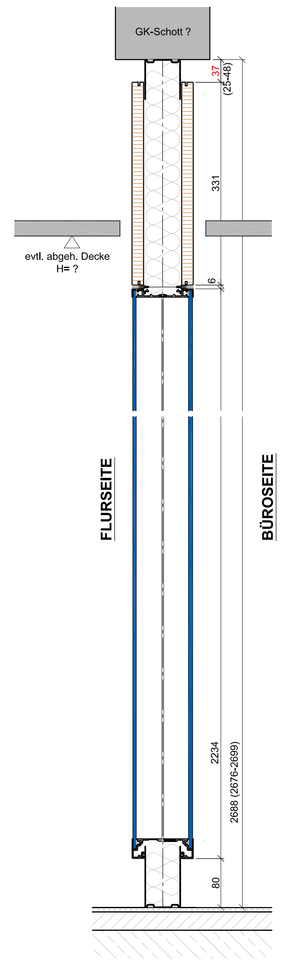

Detail D
T-Stoß
Vollelement
M 1:5

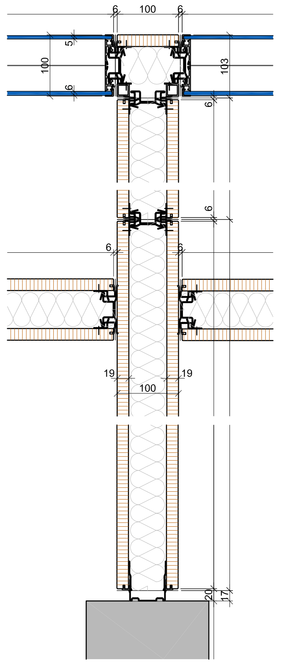


Detail C
Elementstoß
M 1:5

Detail B
Elementkreuzung
Vollelement
M 1:5

Detail A
Wandanschluß
Vollelement
M 1:5

Detail E
90°-Ecke
M 1:5

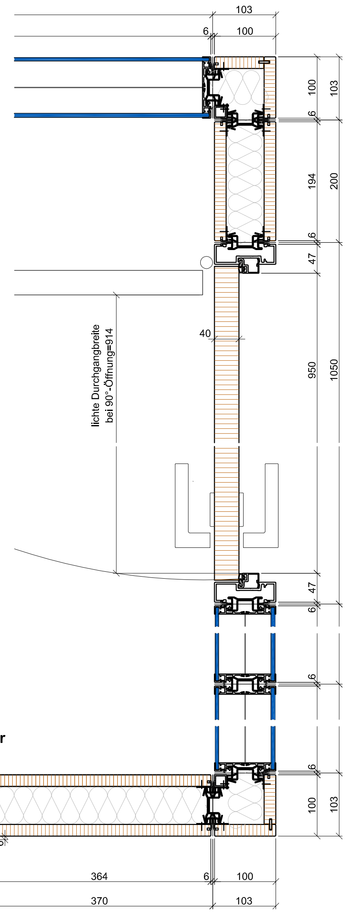


Detail E
VT40 Bandseite
M 1:5

Detail F
VT40 Schloßseite
M 1:5

Detail G
Elementstoß Glas
M 1:5

Detail H
90°-Ecke
M 1:5

Detail H
T-Stoß
Vollelement / Tür
M 1:5

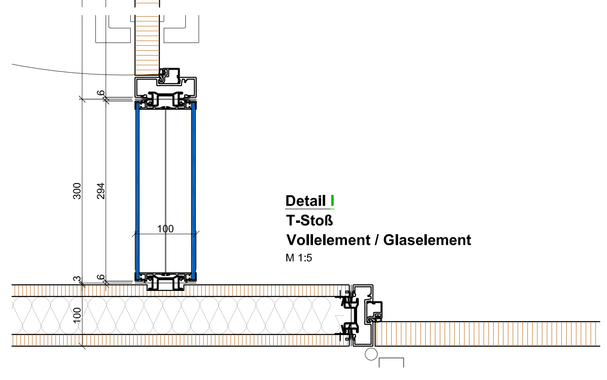

Detail I
T-Stoß
Vollelement / Glaselement
M 1:5

Legende

Vollwandelemente:

Glaswandelemente:

Ausführung

Oberflächen

Vollwandelemente:		Melamin weiß, ähnlich RAL 9010
Glaswandelemente	SW100GR:	ESG 5 und 6 mm, klar
Anschlussprofile:		nach RAL 7016
Glasrahmen:		Alu eloxiert E6 / EV1
Türzarge:		Alu eloxiert E6 / EV1
Türblatt	Volltür:	40 mm, ähnlich RAL 9010, mit Schall-Ex
		Kanten passend

Beschläge

Drückergarnitur:		HAFI 203 Edelstahl *(baugl. FSB 1076 / Dorma Plus 8906)*
Schloss:	Volltür:	vorger. für RZ
Bänder:		Simonswerk Edelstahl
Türpuffer:		bauseits
Bodenschwelle:		bauseits

Schalldämmung

Vollwand:		Rw,P 47 dB
Glaswand:	SW100GR:	Rw,P 42 dB *(ESG5+6)*

Minderung der Schalldämmung durch Fassadenanschluss !

ACHTUNG
Die Montage der Trennwände erfolgt auf OKFB (Teppich). ?

Technische Änderungen vorbehalten.

Diese Zeichnung hat lediglich Gültigkeit für den Leistungsbereich 'Systemtrennwände' der Jaeger Systemwand Plus GmbH + Co KG.

Freigabe *Diese Prüfung ist handschriftlich zu vermerken und zu bestätigen!*

Die Zeichnung wurde geprüft und ist zur Ausführung freigegeben:

☐ ohne Änderungen. ☐ unter Berücksichtigung der eingetragenen Änderungen.


☐ mit der Bitte um Wiedervorlage.

Datum: Unterschrift:


Ansichten

M 1:50


Teilansicht Wand 1.7

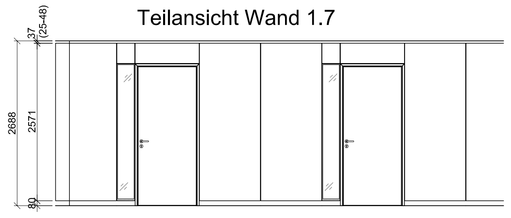

Ansicht Wand 1.12

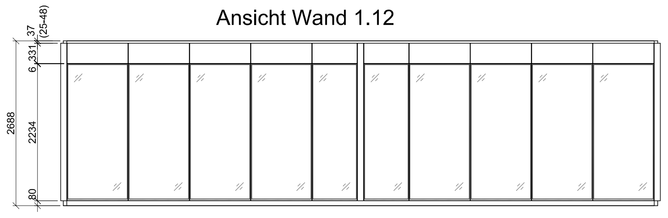

Ansicht Wand 1.15 / 1.13

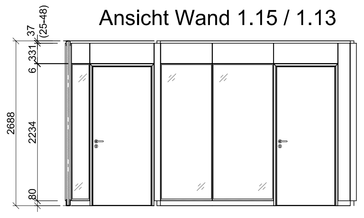

Jaeger Systemwand® GmbH + Co KG
Auf der Kaulkuhle 5 – 9
61200 Wölfersheim – Berstadt
Fon: (06036) 98 96 –0
Fax: (06036) 98 96 111
Email: woelfersheim@jaeger-ausbau.de

Auftraggeber: Jaeger Ausbau AG Schweiz, Pilgerstraße1, CH-5405 Baden Dättwil

Bvh: Immoinvest Haus 4, Industriestraße 9, CH-8957 Spreitenbach

Maßstab:	1 : 50 / 1 : 5		Datum	Name
		Gez.	27.02.19	mth
		Bearb.		
		Gepr.		

Systemwände
1. OG
- Grundriss / Schnitte / Ansichten / Details -

Versetzbare Voll- & Glaswände, Türen, Akustik & Zubehör

Zeichn.-Nr.: SWZ 19010-01a -

Index	Datum	Name	Änderung
a	04.03.19	mth	nach E-Mail vom 04.03.19