

immeuble rue st françois 2

transformation/restauration de surfaces commerciales et de 9 logements

COUPE D-D

NEXT IMMOBILIER SA
52 avenue de Berne
1000 Lausanne
Tél: 021 / 331 29 51 - Fax: 021 / 331 29 31

Implemia
Implemia Entreprise Générale SA
3 avenue des Baumettes
1000 Lausanne / e-mail: info@implemia.com
Tél: 021 / 637 33 33 - Fax: 021 / 636 36 76

+v verstra architecte gfl fco sa
43 chemin des Fleuries
1007 Lausanne / e-mail: info@implus.ch
Tél: 021 / 601.02.60 - Fax: 021 / 601.02.64

G&L Management SARL
16 Rue du Centre
1800 Vevey / e-mail: bernard.kubalik@gm.ch
Tél: 021 / 922 23 89 - Fax: 021 / 922 24 89

Ingénieur CVS CSD ingénieurs concrets sa
78 chemin de Montey 1007 Lausanne
e-mail: c.concret@csd.ch, d.bonnet@csd.ch, info@csd-santare.ch
Tél: 021 / 620 70 00

Ingénieur civil Bos & Associés
51 rue de lausanne
1000 Vevey / e-mail: info@bos-ing.ch
Tél: 021 / 635 00 61 - Fax: 021 / 634 22 02

Géomètre Gasser Jean-Claude
2 rue des Mielles
1008 Vevey / e-mail: jean-claude.gasser@e3.gfl.ch
Tél: 021 / 625 90 80 - Fax: 021 / 625 92 76

Ingénieur E Caudrelec sa
17 rue du lac
1009 Renens / e-mail: caudrelec.pardo@bluewin.ch
Tél: 021 / 634 12 51 - Fax: 021 / 634 12 52

affaire 07.04 - 28m2p2
coordonnées = 5387331 / 152475
niv. ±0.00 = alt. 484.64 m
Altitude: +1.02 m (niveau 0.00 plan) et +1.00 m (niveau 0.00 plan)

N° de plan interne : **SF-EX-1022_g**

Index	Date	Dessiné	Contrôle	Modifications
1	19.01.11	SR	EV	mise
2	30.01.12	SR	EV	révision

Echelle: 1:50

Format: 84 cm x 147 cm

Date: 28.07.10 Dessin: SR Contrôle: EV

L'entreprise est tenue de vérifier toutes les dimensions avant l'exécution de l'ouvrage.

Légendes:

maçonnerie existante

béton armé

brique ciment

cloison Alba

cloison placoplâtre


isolation

COUR ARRIERE

BATIMENT COUR

BATIMENT ESC

BATIMENT AVA

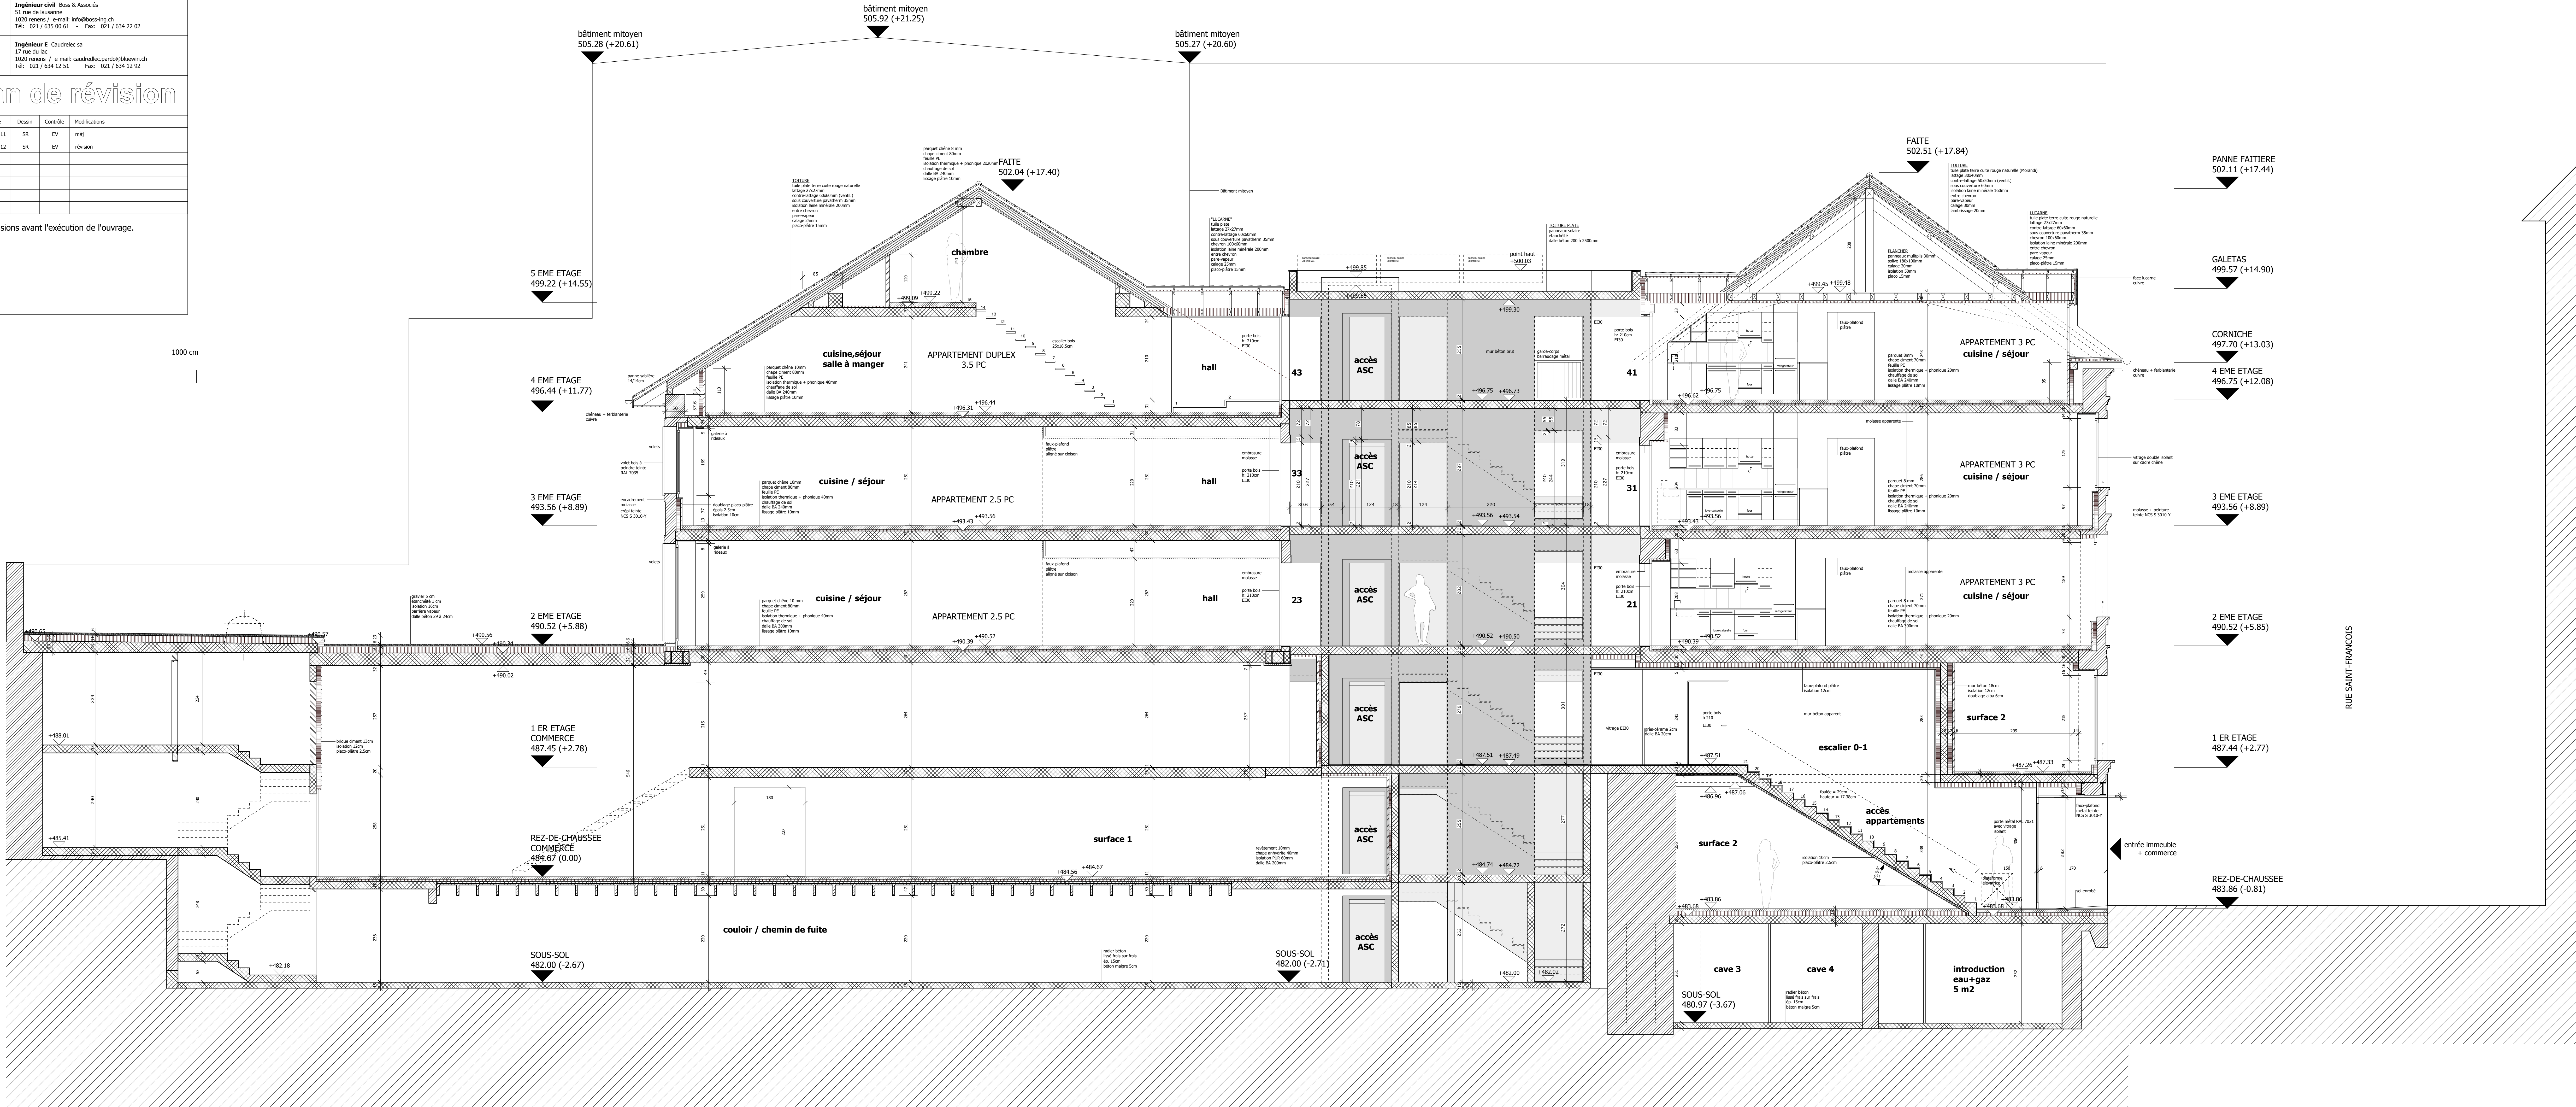

COUPE D-D