Maître d'Ouvrage | réf projet | adresse

IMMOFU SA

049.01_SAT42

Transformation et surélévation d'un immeuble artisanal et de bureaux

Route de Satigny 42 / 1242 Satigny GE

DD 323179/1 | Parcelle n° 10534 | Surface totale 6 535 m2
Massimo GILI - MPQF / 1401

Arca'M Architecture SA

Massimo GILI
Architecte diplômé HES/SIA - Expert SIA
Chemin Louis-Hubert 12 / CH - 1213 Petit-Lancy GE
Chemin des Tourniaux 2c / CH - 1277 Borex VD
Tél. +41 (22) 525 59 71
Tél. +41 (79) 203 74 66
massimo.gili@arcamsa.ch
arcam@arcamsa.ch
www.arcamsa.ch

Arca'M Architecture SA

type de plan | contenu

4ème Étage

Réaménagement des surfaces locatives
Plan d'étude

Existant | A construire | A démolir

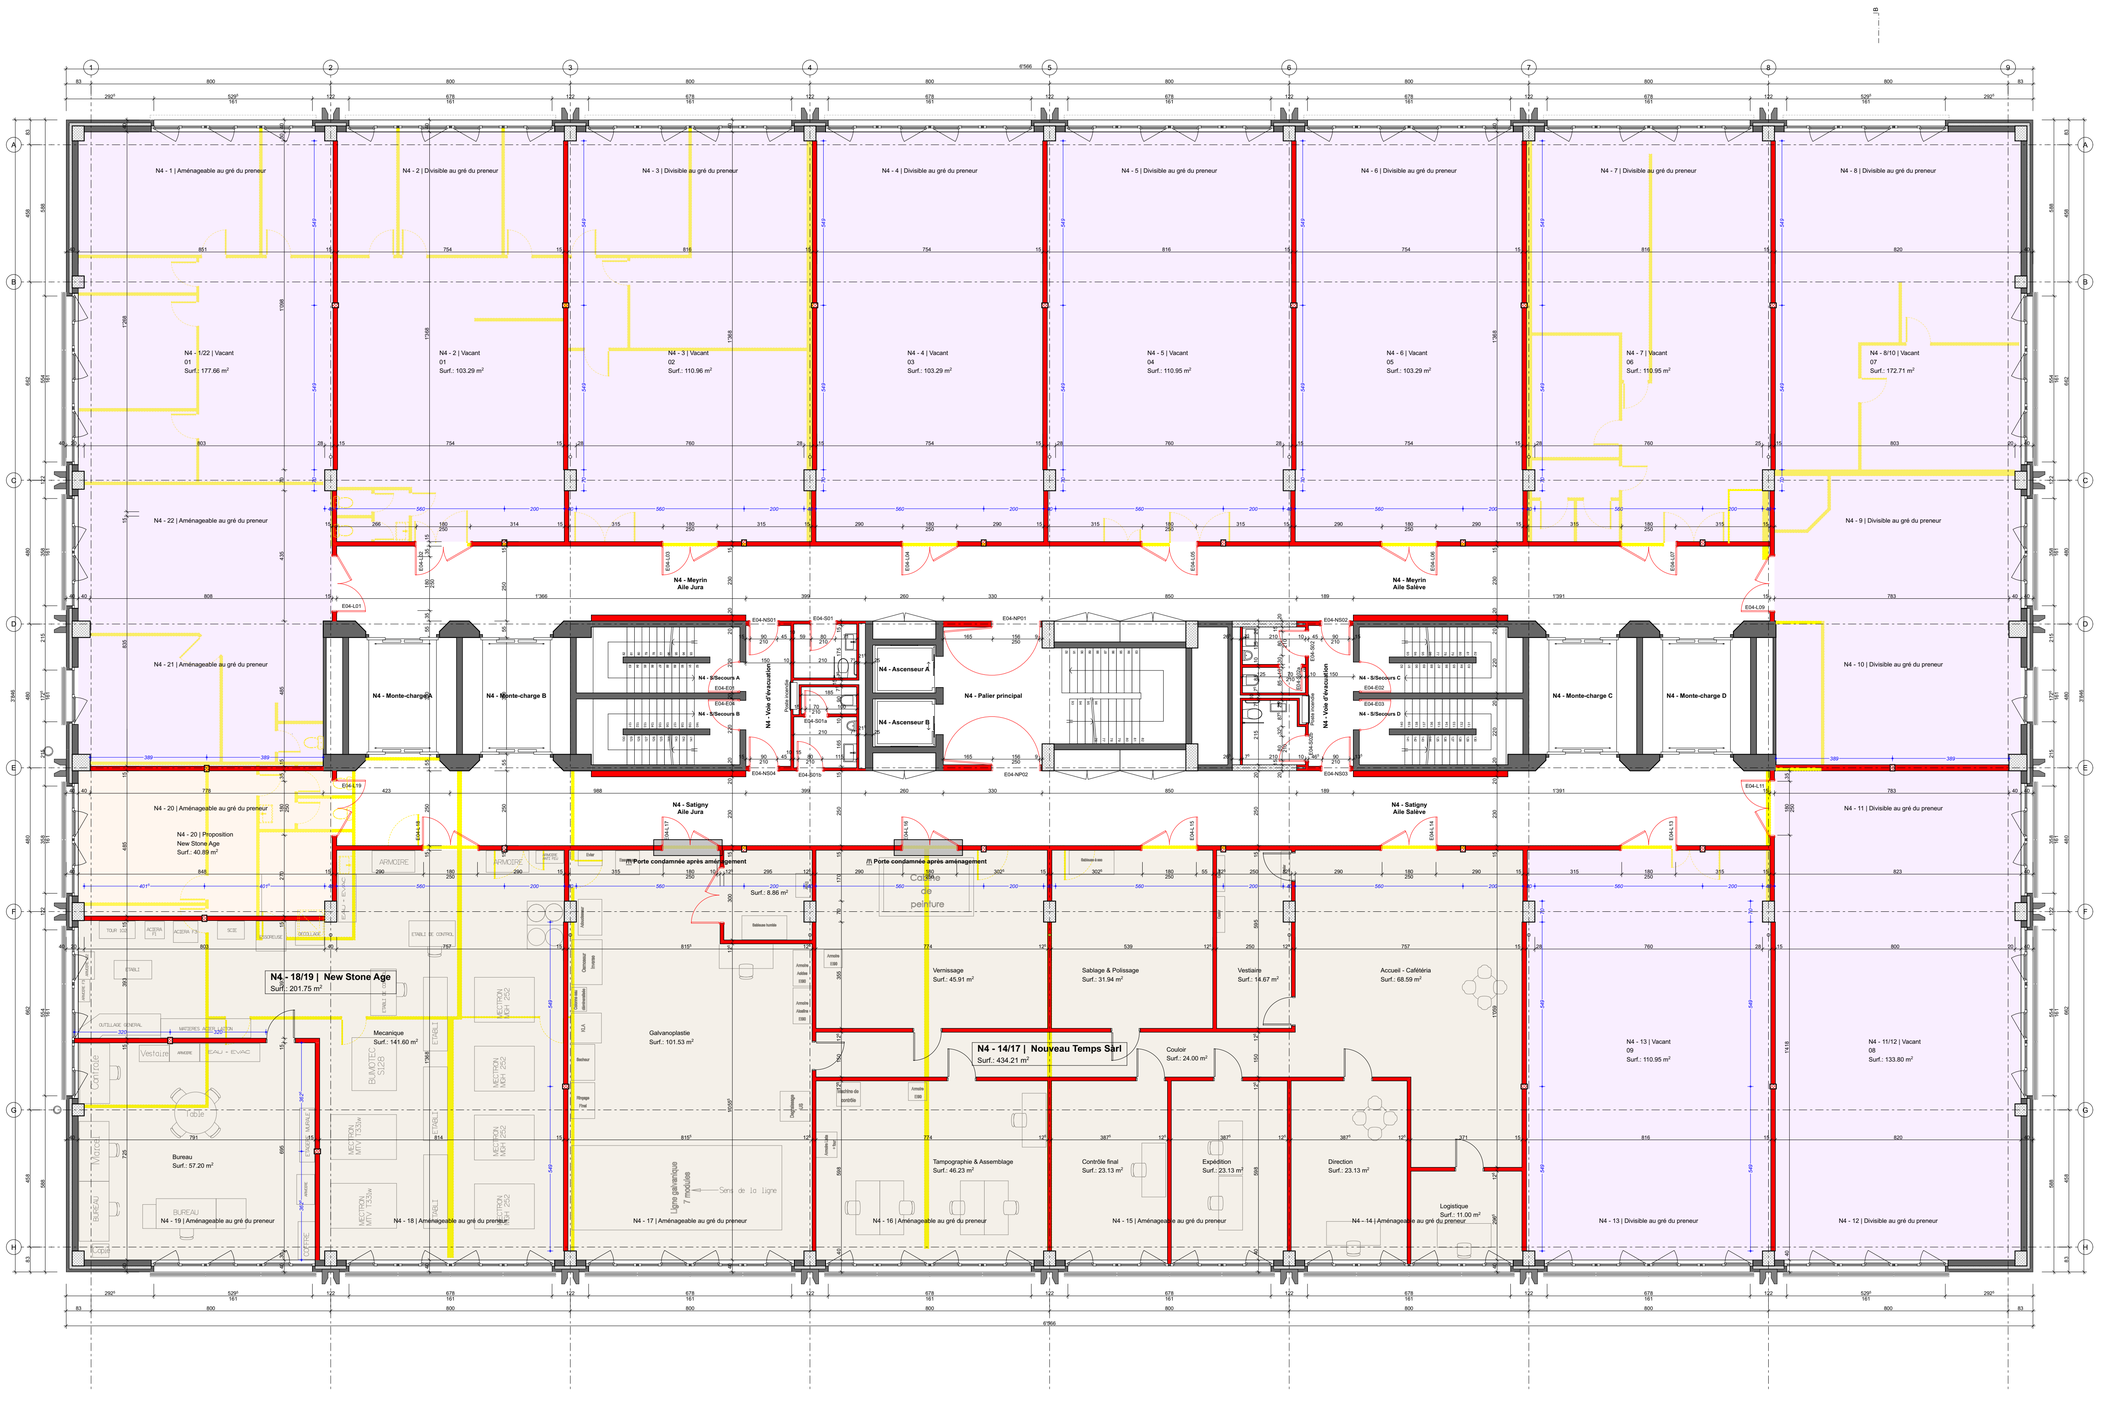
date | dessiné par
4 août 2025 | GD

plan n°
100.7d

échelle | format
1:100 | 84/59.4

Index	Date	Libellé
100.7d	**10.03.2026**	**Aménagements New Stone Age | WC communs**

L'entreprise est tenue de vérifier les côtes avant la construction des murs


N4 - 1 | Aménageable au gré du preneur
N4 - 2 | Divisible au gré du preneur
N4 - 3 | Divisible au gré du preneur
N4 - 4 | Divisible au gré du preneur
N4 - 5 | Divisible au gré du preneur
N4 - 6 | Divisible au gré du preneur
N4 - 7 | Divisible au gré du preneur
N4 - 8 | Divisible au gré du preneur
N4 - 1/22 | Vacant
01
Surf.: 177.66 m²
N4 - 2 | Vacant
01
Surf.: 103.29 m²
N4 - 3 | Vacant
02
Surf.: 110.96 m²
N4 - 4 | Vacant
03
Surf.: 103.29 m²
N4 - 5 | Vacant
04
Surf.: 110.95 m²
N4 - 6 | Vacant
05
Surf.: 103.29 m²
N4 - 7 | Vacant
06
Surf.: 110.95 m²
N4 - 8/10 | Vacant
07
Surf.: 172.71 m²
N4 - 22 | Aménageable au gré du preneur
N4 - 9 | Divisible au gré du preneur
N4 - Meyrin
Aile Jura
N4 - Meyrin
Aile Salève
N4 - 21 | Aménageable au gré du preneur
N4 - Monte-charge A
N4 - Monte-charge B
N4 - S/Secours A
N4 - S/Secours B
N4 - Voie d'évacuation
N4 - Ascenseur A
N4 - Ascenseur B
N4 - Palier principal
N4 - S/Secours C
N4 - S/Secours D
N4 - Monte-charge C
N4 - Monte-charge D
N4 - 10 | Divisible au gré du preneur
N4 - 20 | Aménageable au gré du preneur
N4 - 20 | Proposition
New Stone Age
Surf.: 40.89 m²
N4 - Satigny
Aile Jura
N4 - Satigny
Aile Salève
N4 - 11 | Divisible au gré du preneur
N4 - 18/19 | New Stone Age
Surf.: 201.75 m²
Mecanique
Surf.: 141.60 m²
Galvanoplastie
Surf.: 101.53 m²
Surf.: 8.86 m²
Vernissage
Surf.: 45.91 m²
Sablage & Polissage
Surf.: 31.94 m²
Vestiaire
Accueil - Cafétéria
Surf.: 68.59 m²
N4 - 14/17 | Nouveau Temps Sàrl
Surf.: 434.21 m²
Couloir
Surf.: 24.00 m²
N4 - 13 | Vacant
09
Surf.: 110.95 m²
N4 - 11/12 | Vacant
08
Surf.: 133.80 m²
Bureau
Surf.: 57.20 m²
Ligne galvanique
Sens de la ligne
Tampographie & Assemblage
Surf.: 46.23 m²
Contrôle final
Surf.: 23.13 m²
Expédition
Surf.: 23.13 m²
Direction
Surf.: 23.13 m²
Logistique
Surf.: 11.00 m²
N4 - 19 | Aménageable au gré du preneur
N4 - 18 | Aménageable au gré du preneur
N4 - 17 | Aménageable au gré du preneur
N4 - 16 | Aménageable au gré du preneur
N4 - 15 | Aménageable au gré du preneur
N4 - 14 | Aménageable au gré du preneur
N4 - 13 | Divisible au gré du preneur
N4 - 12 | Divisible au gré du preneur
Porte condamnée après aménagement
Cabine de peinture
