


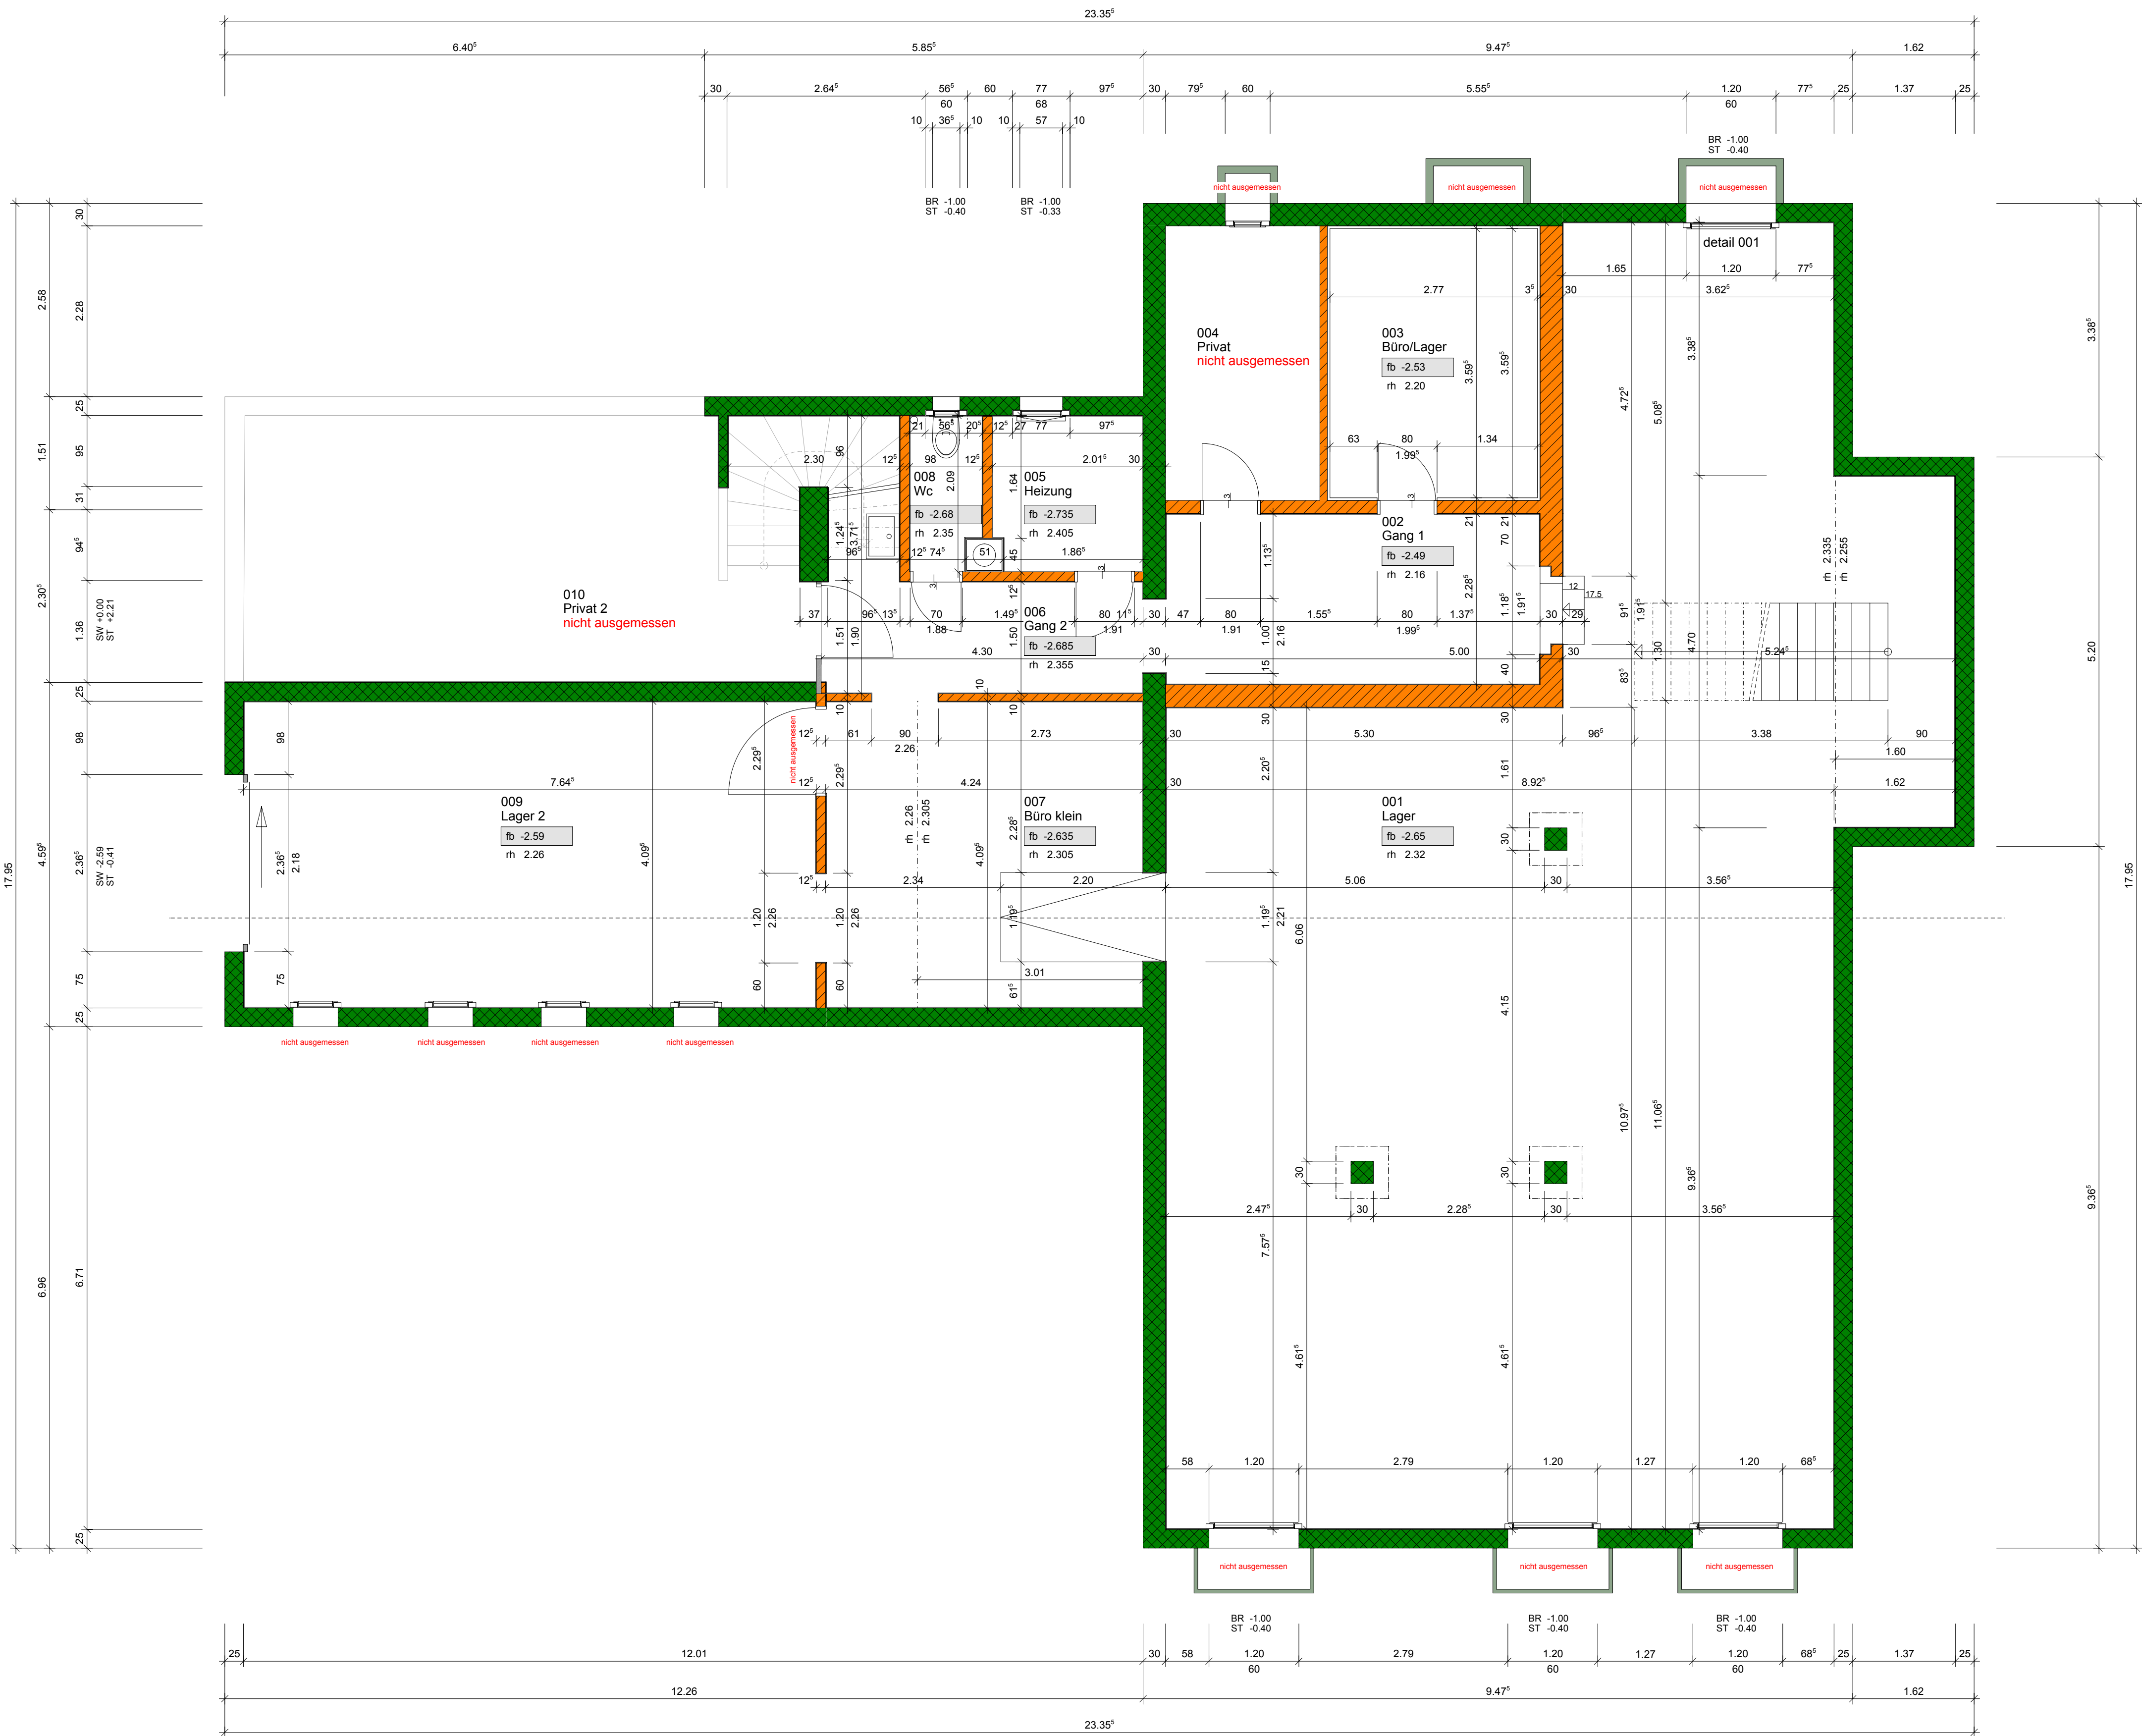

raumblatt ug :

raum	boden	wände	decke	bodenfl.
001 Lager	zementüberzug	abrieb	weissputz	128.00 m²
002 Gang 1	zementüberzug	abrieb	weissputz	11.50 m²
003 Büro/Lager	linoleum	holzschalung vertikal	weissputz	10.00 m²
004 Privat	nicht ausgemessen			
005 Heizung	zementüberzug	abrieb	weissputz	4.00 m²
006 Gang 2	zementüberzug	abrieb	weissputz	8.50 m²
007 Büro klein	zementüberzug	abrieb	weissputz	17.50 m²
008 Wc	zementüberzug	abrieb	weissputz	2.50 m²
009 Lager 2	zementüberzug	abrieb	weissputz	31.50 m²
010 Privat 2	nicht ausgemessen			

+/-0.00 = xxx.xx m.ü.m.

- sämtliche nicht speziell bezeichneten massen sind rohmasse.
 - massendifferenzen sind der bauleitung mitzutteilen.
 - für den innenausbau sind die gemessenen massen vom unternehmen am bau zu nehmen.
 - die höhenkoten beziehen sich auf die von der bauleitung angegebenen fopunkte.
 - sämtliche fensterhöhen verstehen sich von ok f. brüstung.
 - sämtliche türhöhen verstehen sich von ok fertig höherem boden resp. von ok f. schwelle bis uk n. sturz.
 - gipsplatten: sämtliche eckausbildungen mit gipsplatten, sowie anschlüsse an mauerwerk und decke schneiden.
 - kelleräusserwände und bodenplatte: plestozonen n. beimessen.
- sich
 - gh
 - dw
 - ba
 - le
 - vs
 - red
 - kon
 - ge
 - ks
 - ba
 - de
 - wm
 - tu
 - dd
 - wd
 - ik
 - ek
 - uk
 - pk
 - f
 - n
 - br
 - st
 - hw
 - rol
 - fel
 - kp
 - lem
 - k
 - mik
 - re
- schwelle
 - ganzstahln
 - dachwasserablauf
 - bodenbleif
 - lichtschacht
 - vorrangsschiene
 - redaktor
 - konvektor
 - geschirrspüler
 - kühlschrank
 - backofen
 - demofabzug
 - waschmaschine
 - sumpfer
 - deckendurchbruch
 - wanddurchbruch
 - innenkante
 - aussenkante
 - unterkante
 - oberkante
 - fertig
 - roh
 - brüstung
 - sturz
 - heizwand
 - rollen
 - fel
 - kleppeladen
 - leim
 - kurzelgestänge
 - metallkoffenfenster
 - rechaud

untergeschoss

mst. 1:50

legende:

material	material	material
material	material	material
material	material	material
material	material	material

obj.nr. 16-0502
pl.nr. 16-0502.001
dat. 30.05.2016
pl.gr. 840/590
gez.