


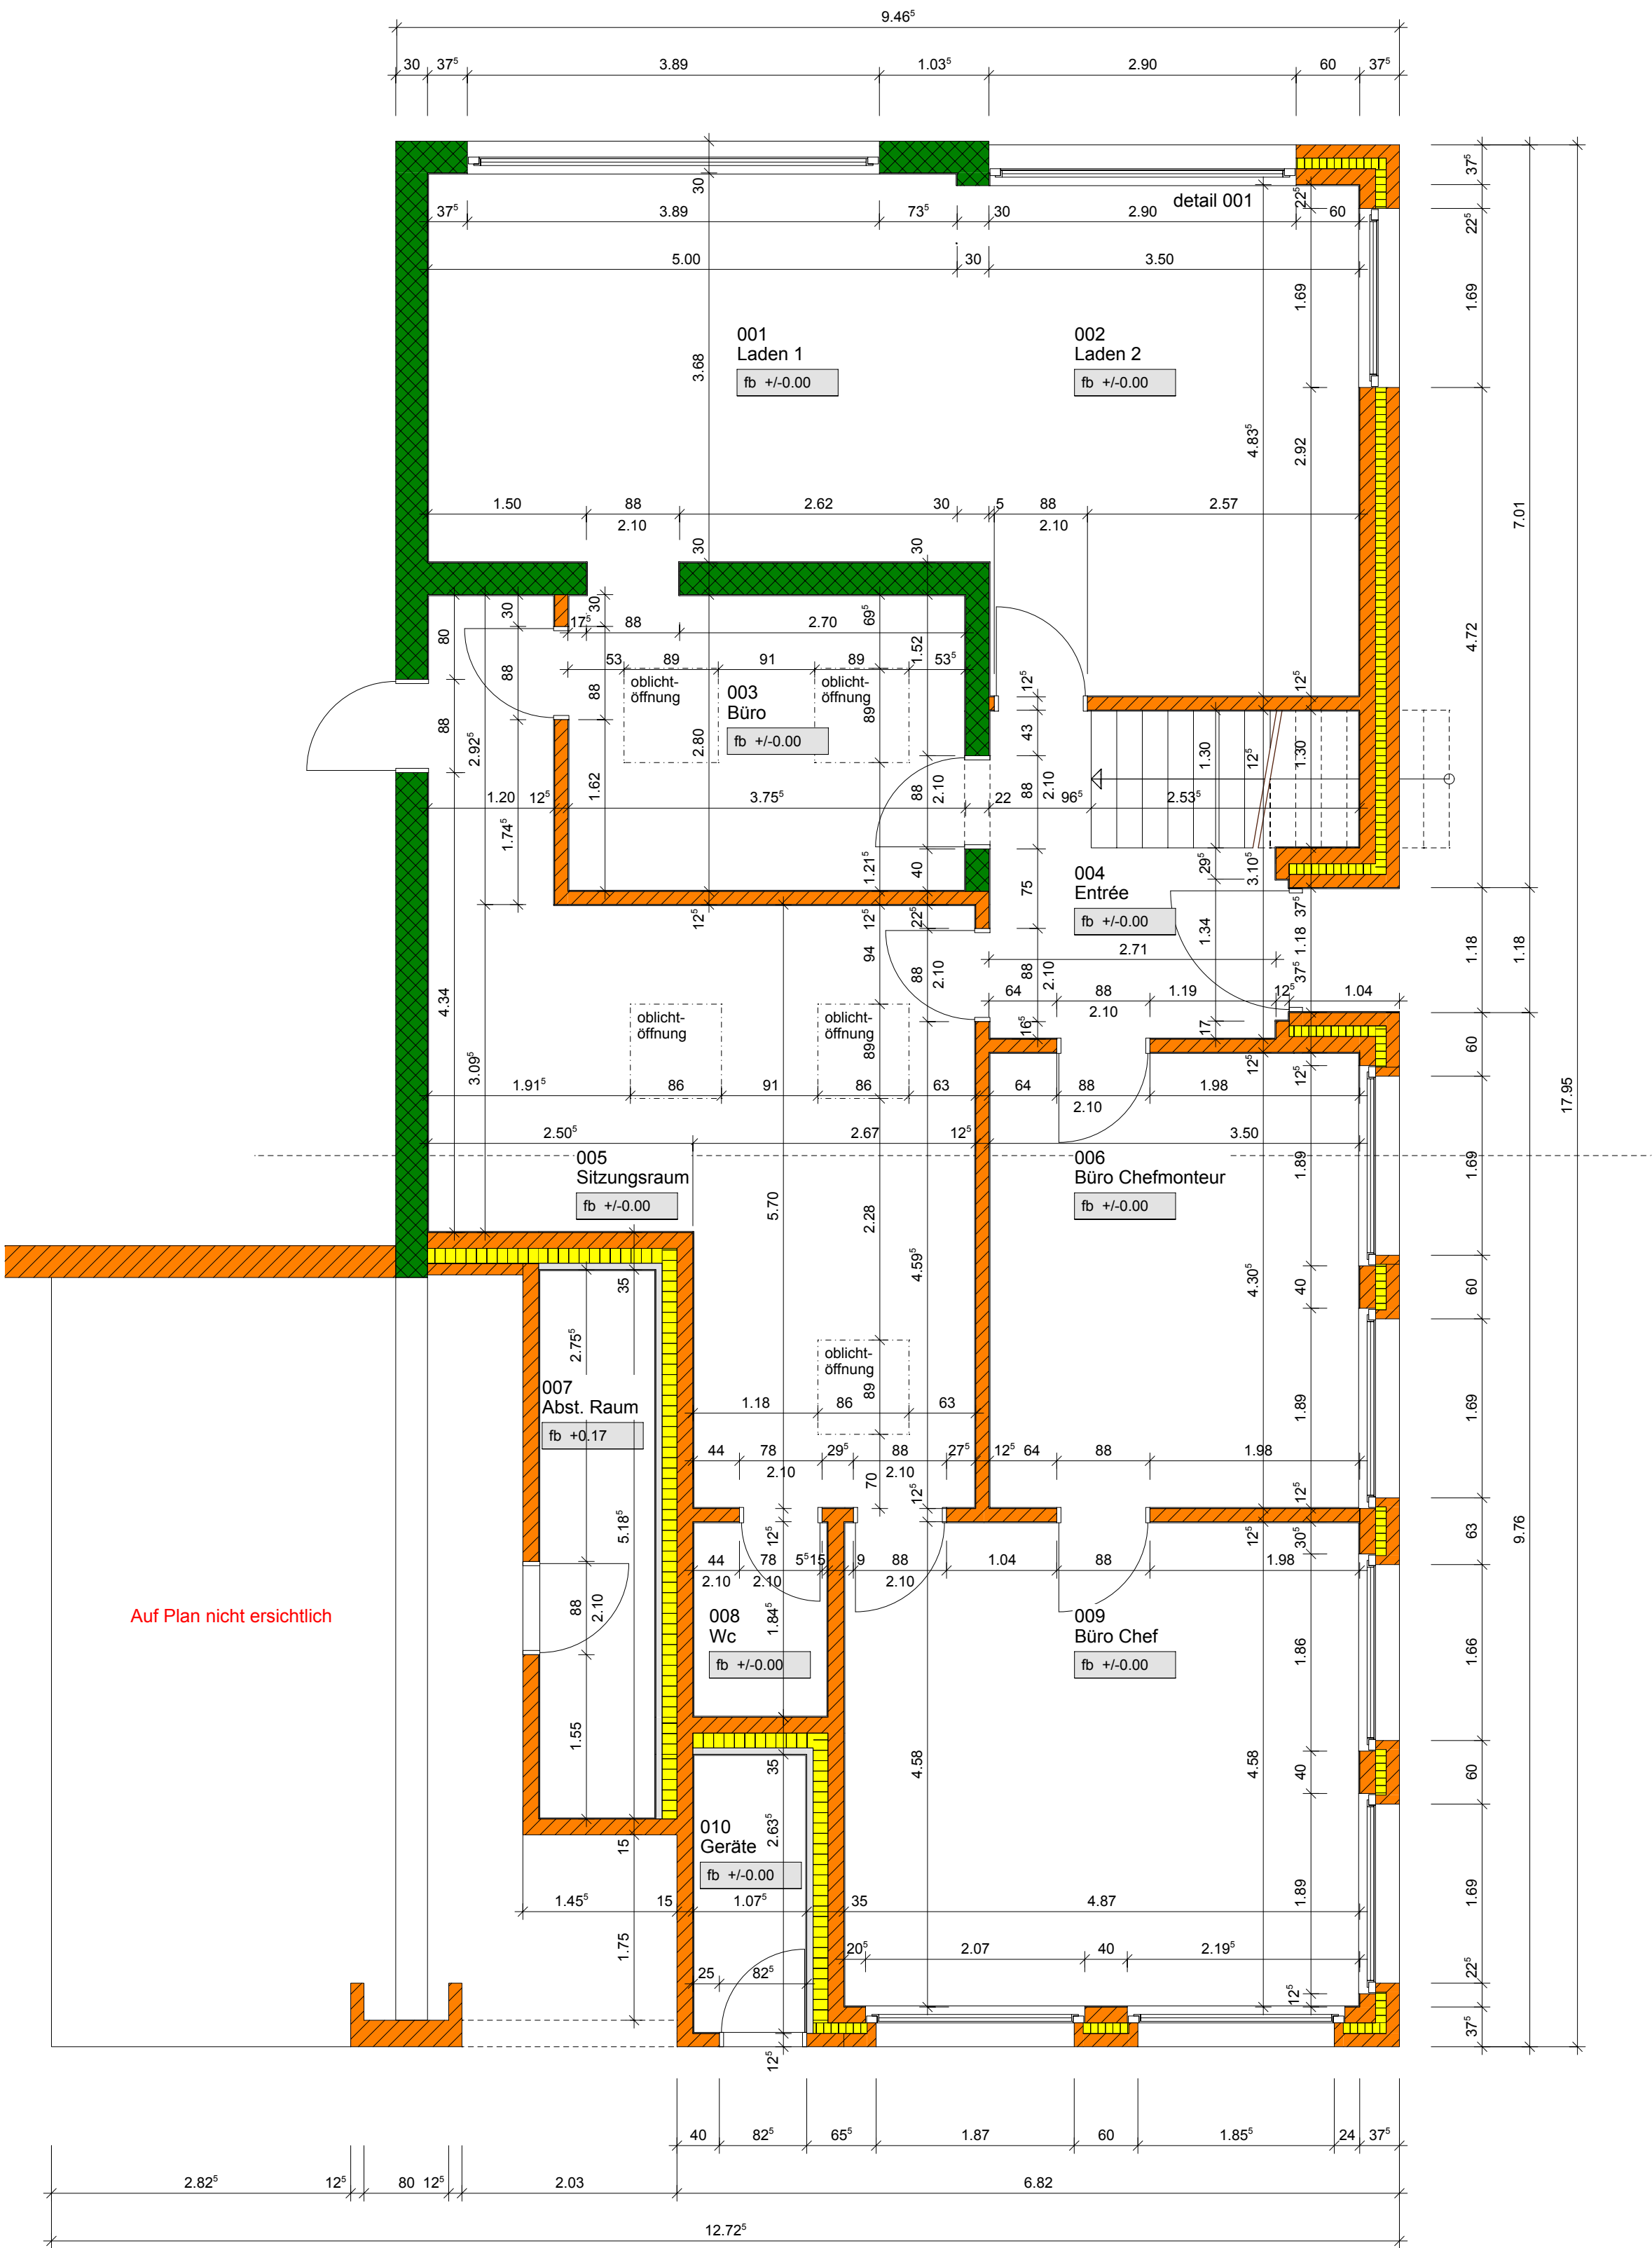

raumblatt eg :

raum	boden	wände	decke	bodenfl.
001 Laden 1	teppich	-	-	18.40 m²
002 Laden 2	teppich	-	-	17.00 m²
003 Büro	-	-	-	10.50 m²
004 Entrée	teppich	-	-	10.00 m²
005 Sitzungsraum	teppich	-	-	26.50 m²
006 Büro Chefmonteure	teppich	-	-	15.00 m²
007 Abstellraum	teppich	-	-	5.70 m²
008 Wc	teppich	-	-	2.40 m²
009 Büro Chef	teppich	-	-	22.30 m²
010 Geräte	teppich	-	-	2.40 m²

+/-0.00 = xxx.xx m.ü.m.

- alle nicht speziell bezeichneten massen sind rohmasse.
 - massendifferenzen sind der bauleitung mitzuteilen.
 - für den innenausbau sind die genauen massen vom unternehmen am bau zu nehmen.
 - die höhenkoten beziehen sich auf die von der bauleitung angegebenen fixpunkte.
 - für die definieren deckenstärken sind die ing.-pläne massgebend.
 - sämtliche fensterhöhen verstehen sich von ok f.brustung bis uk roh sturz.
 - sämtliche türhöhen verstehen sich von ok fertig höherem boden resp. von ok f.schwelle bis uk r.sturz.
 - gipsplatten: sämtliche eckausbildungen mit gipsplatten, sowie anschlüsse an mauerwerk und decke schneiden.
 - kelleraussenwände und bodenplatte: betonbeton-mischbeton.
- sch schwelle
 - gh gartenhahn
 - dw dachwasserablauf
 - ba bodenablauf
 - ls lichtschacht
 - vs vorhängeschiene
 - rad radiator
 - kon konvektor
 - ge geschirrspüler
 - ks kühlischrank
 - ba backofen
 - da dampfabzug
 - wm waschmaschine
 - tu tumbler
 - dd deckendurchbruch
 - wd wänddurchbruch
 - ik innenkante
 - ak aussenkante
 - uk unterkante
 - ok oberkante
 - f fertig
 - r roh
 - br brüstung
 - st sturz
 - hw heizwand
 - rol rolladen
 - fai faltrolladen
 - klp klappladen
 - lem lamellenstore
 - k kurbelgestänge
 - mfk metallklipfenster
 - re reichard

erdgeschoss

mst. 1:50

legende:

	material		material		material
	material		material		material
	material		material		material
	material		material		material

rev. _____
rev. _____
rev. _____
rev. _____

obj.nr. 16-0502
pl.nr. 16-0502.002
dat. 02.06.2016
pl.gr. 550/500
gez. _____