


142

1853

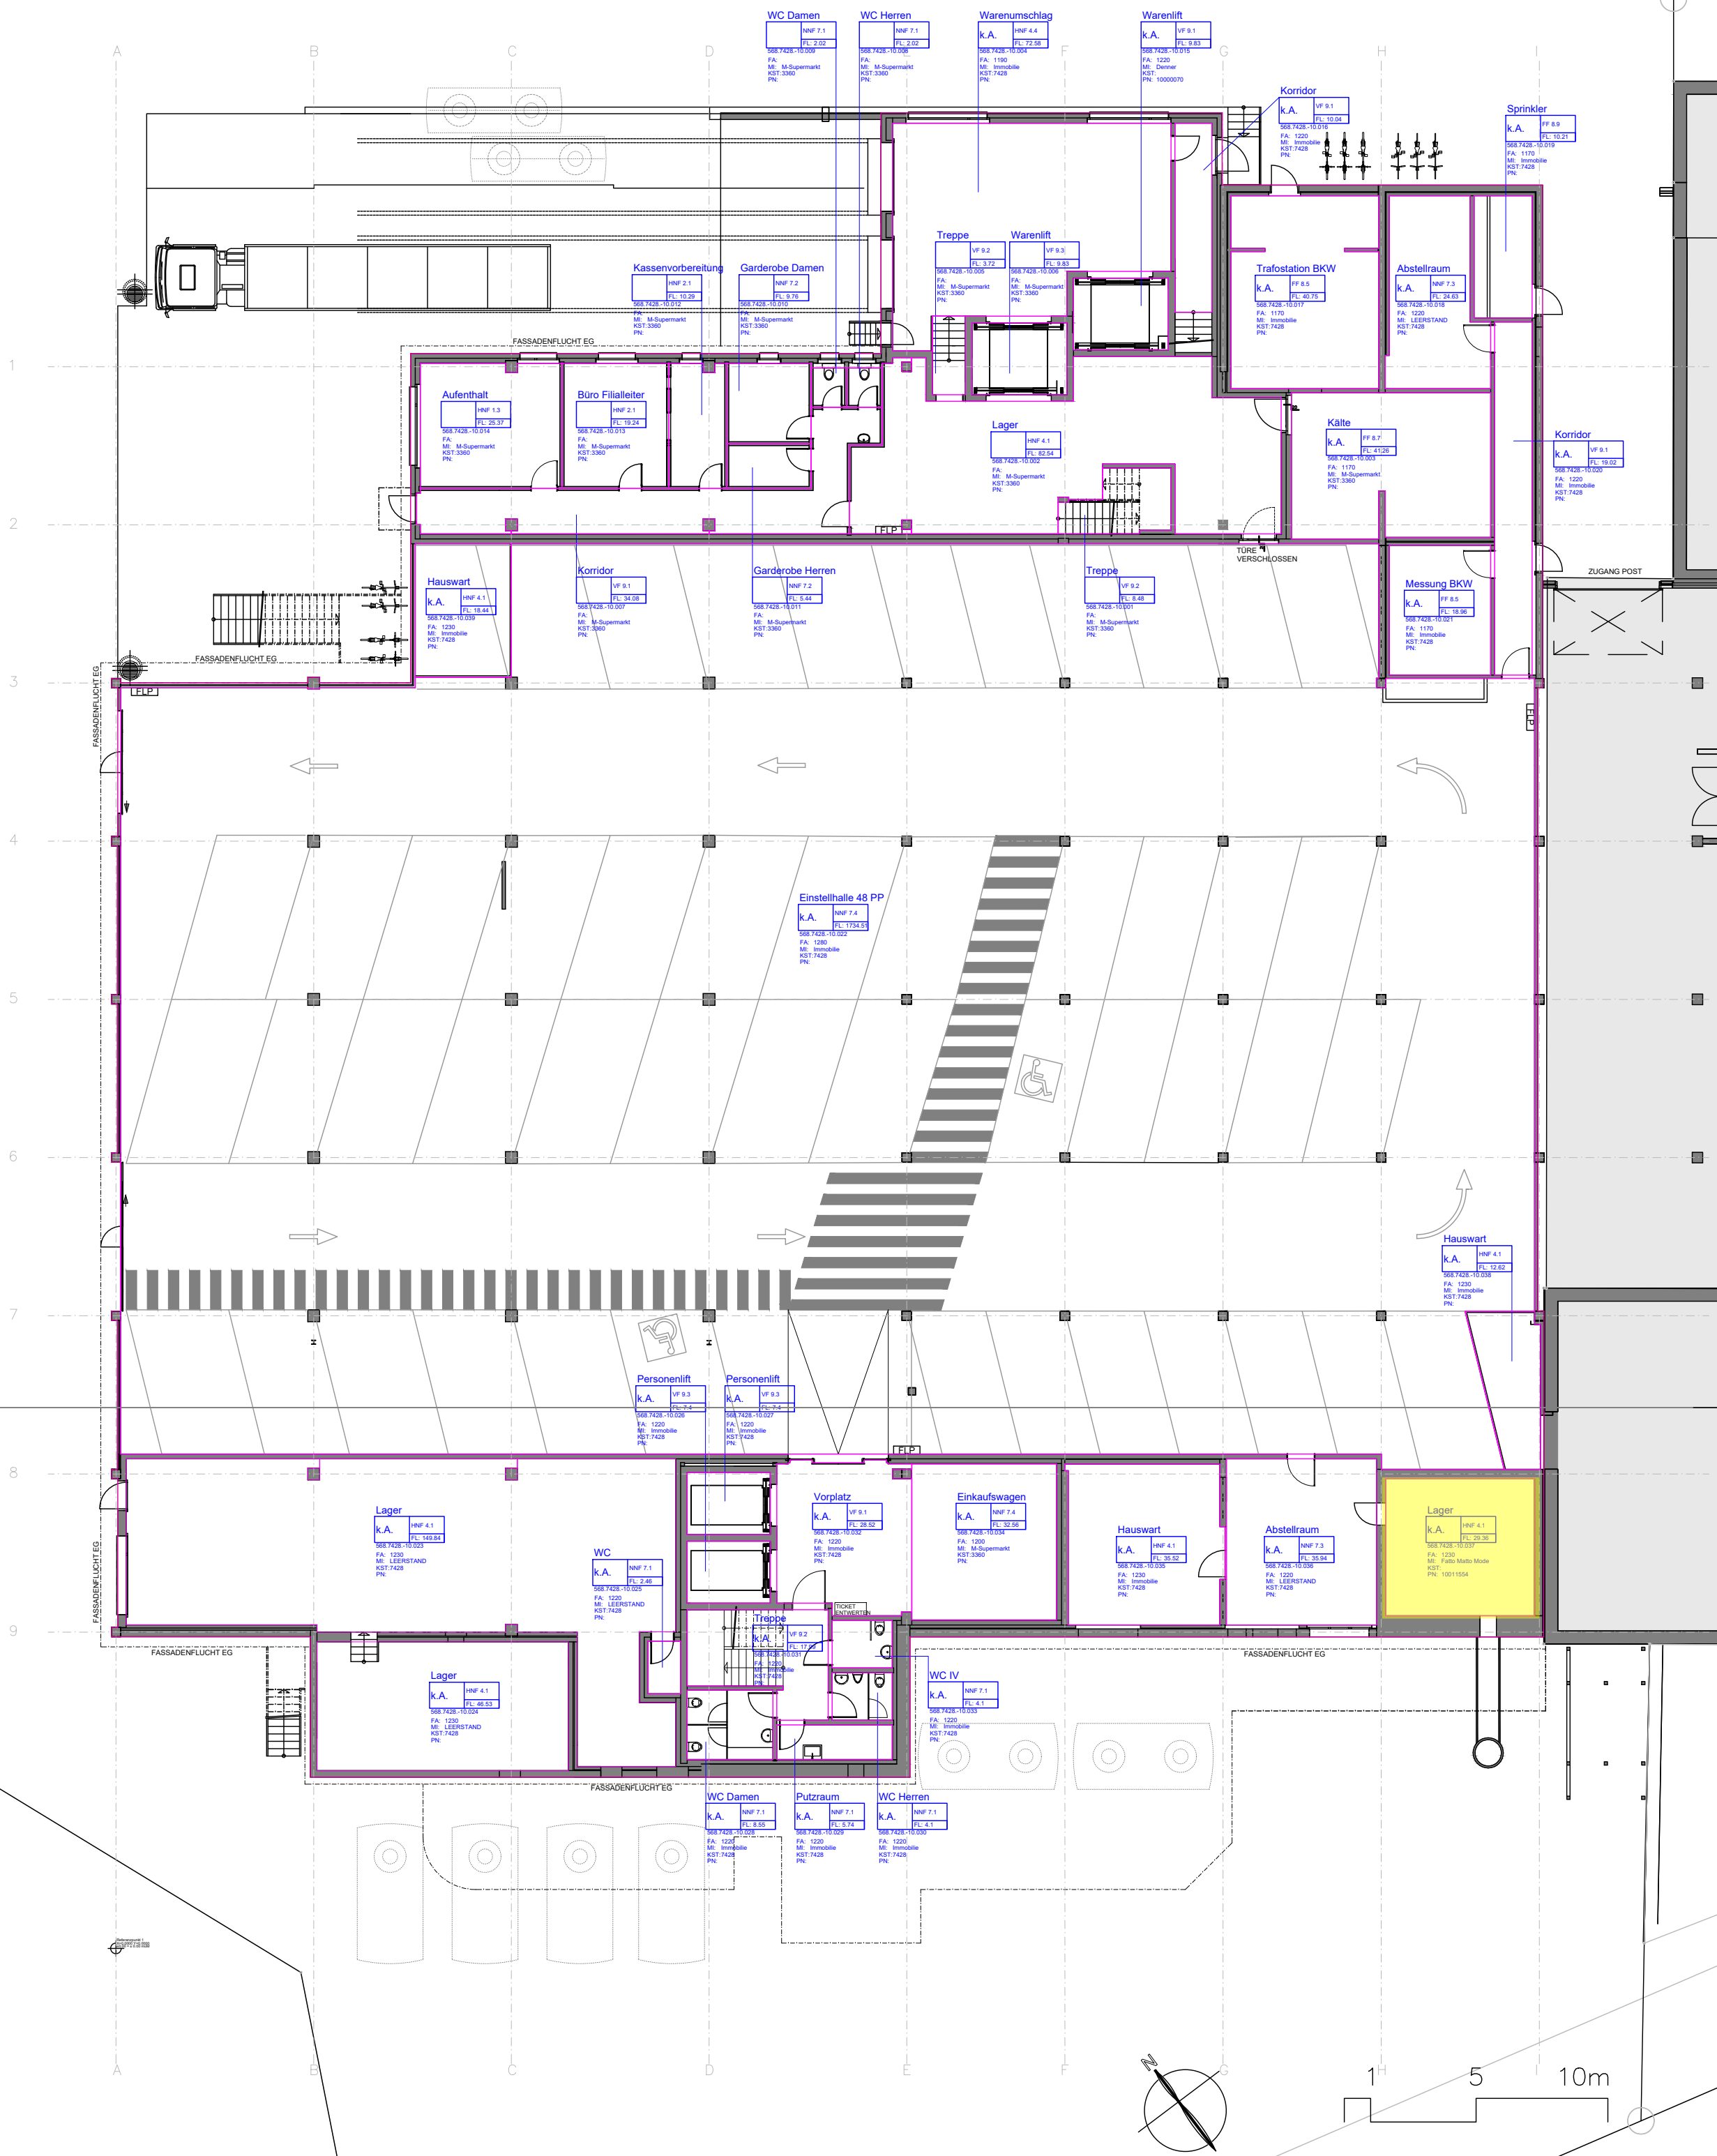

1836

SÄMTLICHE MASSE SIND VOR ORT ZU KONTROLLIEREN

INDEX	DATUM	GEZ.	GRUND
A	24.12.14	tg	Ergänzung Flächen, Eigentum GMA ab 15.07.14
B	05.12.19	tg	Abbruch Treppe Axe B/9

MIGROS
Genossenschaft Migros Aare
Industriestrasse 20
CH - 3321 Schönbühl
Zentrale +41 (0) 58 565 81 11
Genossenschaft Migros Aare
Einkaufszentrum + Immobilien
Miet - und Immobilienmanagement
CONSENS Facility Management
Talgut Zentrum 25
3063 Ittigen
Tel. 031 925 84 74

Migros Hasle Rüegsau
1. Untergeschoss
BEWIRTSCHAFTUNGSPLAN
GRUNDRISS

MST. 1:200 GEZ. ep GR. 42/59.4 DAT. 10.12.13
568.7428.1.Untergeschoss