

175

X3\1 AMENAGEMENT EXTERIEUR ECH. 1/200

01.10.2008 F.M. 14.11.2008 F.M.
04.11.2008 J.J.

SOUS-SOL

X3/10 **SOUS-SOL** **ECH. 1/100**

12.11.2007 J.J. 13.11.2008 F.M. 23.02.2009 F.M. 01.11.2009 F.M.
23.07.2008 J.J. 16.01.2009 J.J. 26.03.2009 J.J. 03.02.2010 F.M.

VARIANTE BRIQUE THERMOCELLIT (43 CM)

NOMENCLATURE


- BETON ARME
- MURS PARASISMIQUES
- BRIQUE THERMOCELLIT
- EAU POTABLE
- TV et TT
- ELECTRICITE
- EGOUT

TOUS LES MURS DE 10 CM A L'INTERIEUR SERONT EN BRIQUE TERRE CUITE


DRAINAGE ø 15 CM EN PVC AU PUITS PERDU


ATTENTION TOUT LES TROUS D'AERATION ø15 AURONT UN AXE DE 17.5 CM SOUS LA DALLE

DETAIL 1

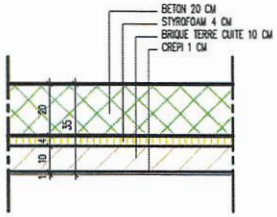

COUPE A-A 1/10

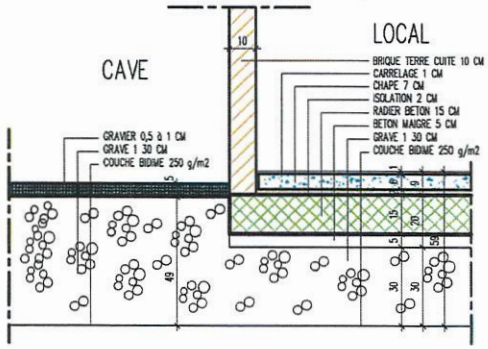

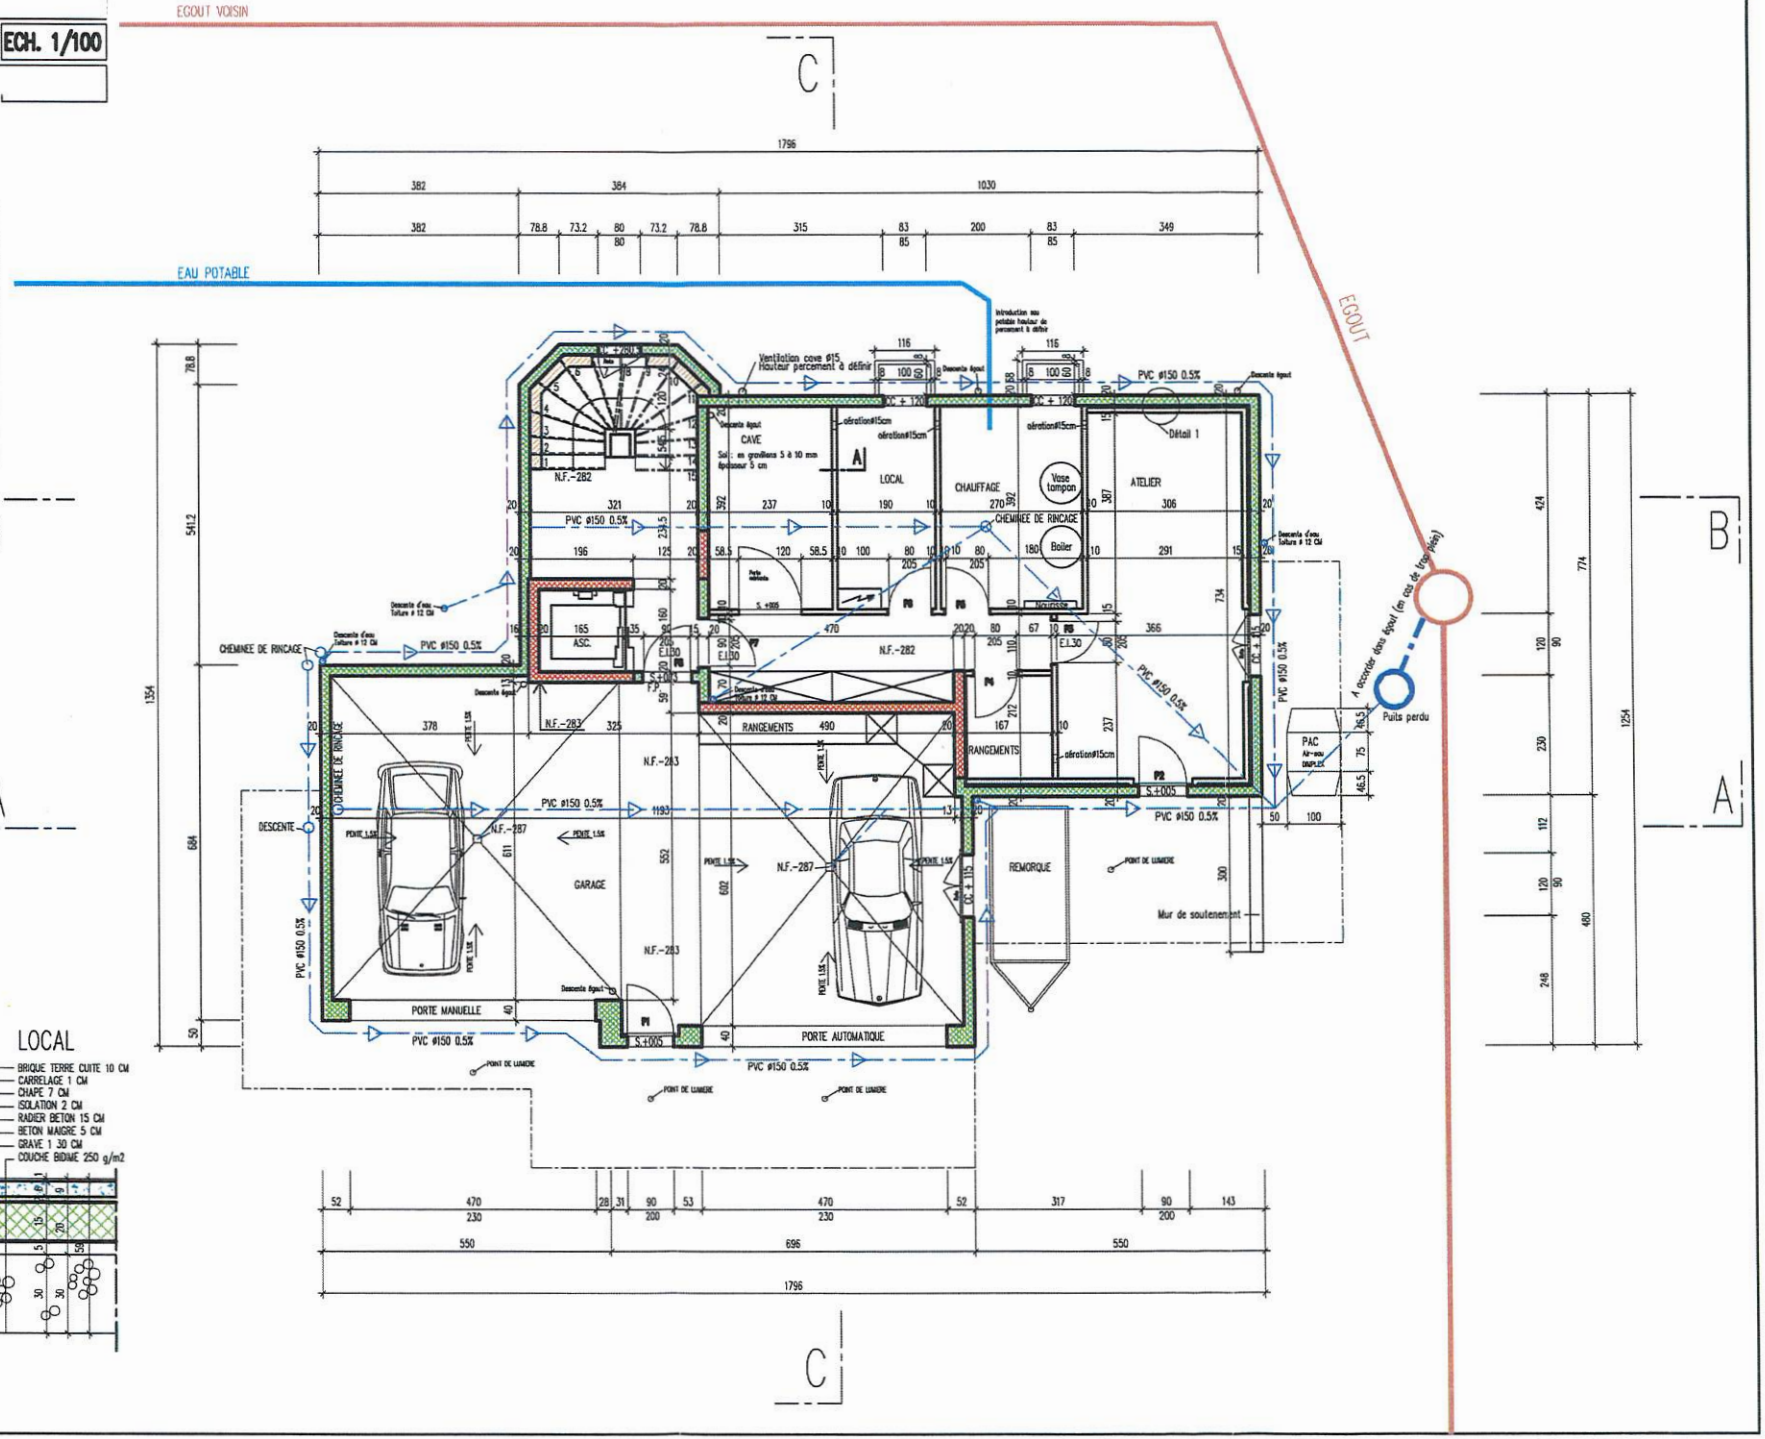


X3/11	REZ-DE-JARDIN	ECH. 1/100


12.11.2007 J.J. 13.11.2008 F.M. 23.02.2009 F.M. 03.02.2010 F.M.
23.07.2008 J.J. 16.01.2009 J.J. 01.11.2009 F.M.
VARIANTE BRIQUE THERMOCELLIT (43 CM)

- MURS PARASISMIQUES
- BETON ARME
- BRIQUE TERMOCELLIT
- PLOT EN CIMENT

LE FOND DES BAIGNOIRES NE SERONT EN AUCUN CAS PLUS BAS QUE LE SOL FINI

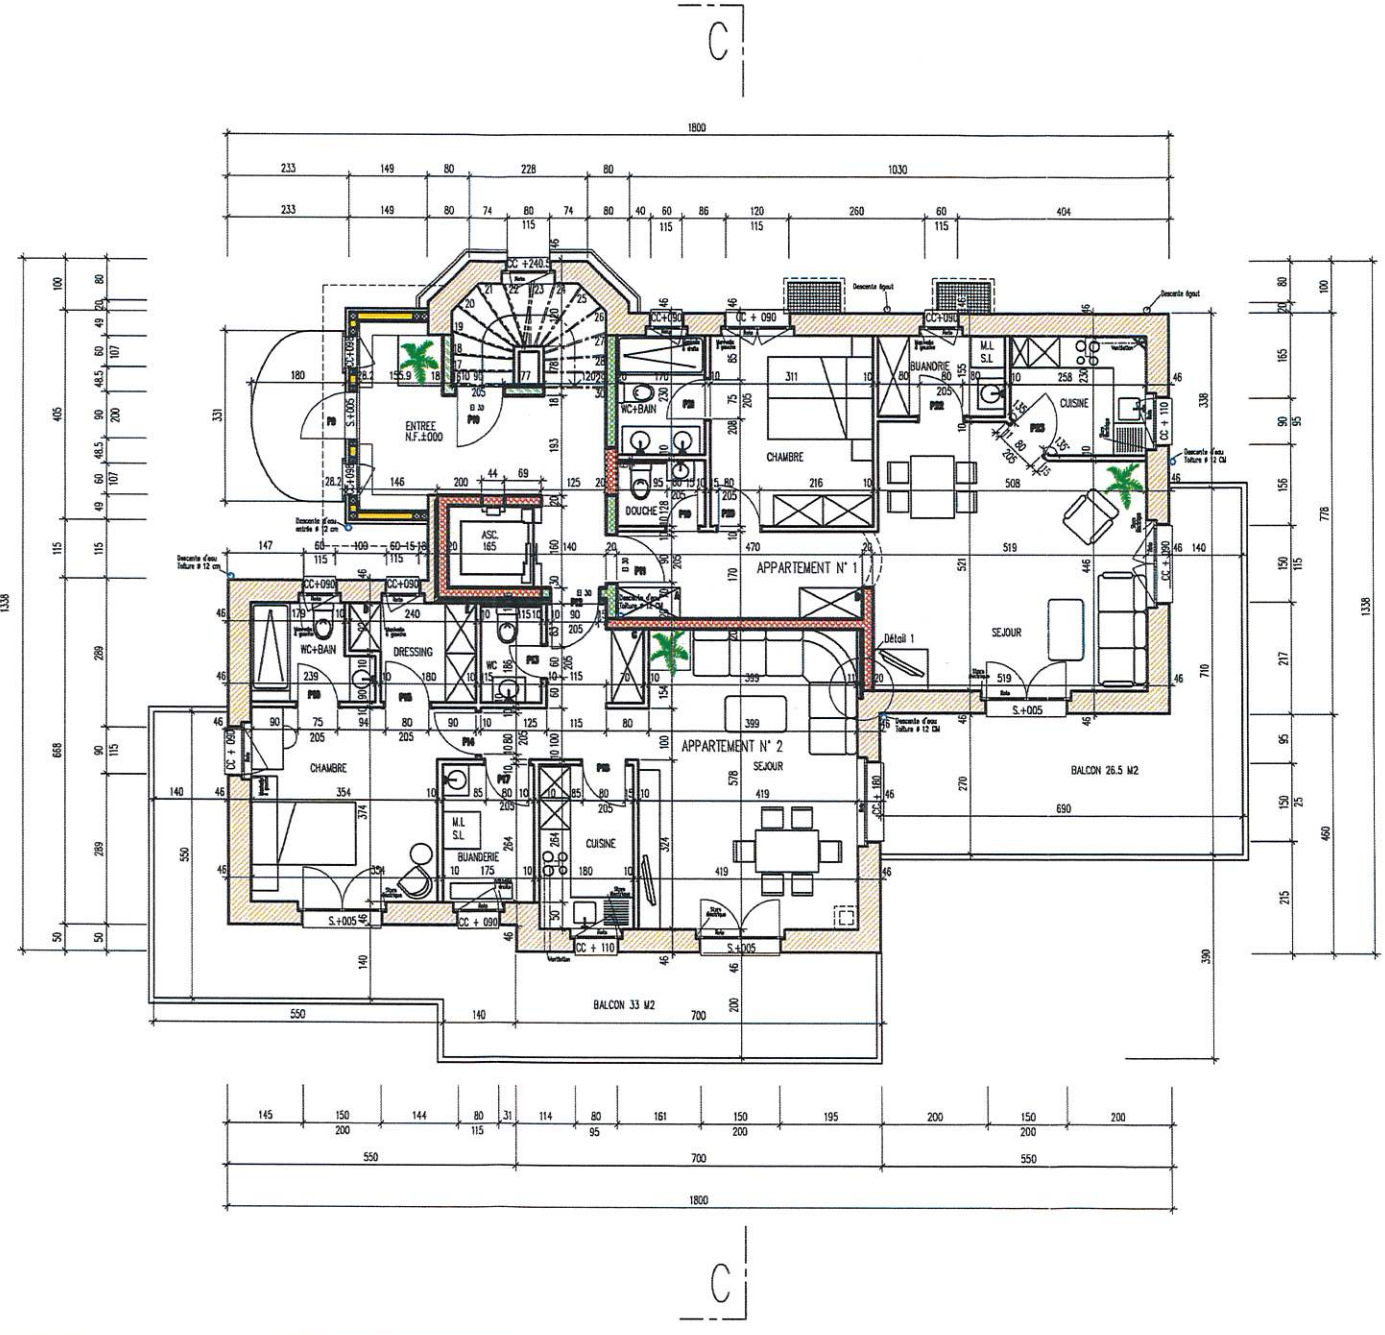

Détail 1 Ech. 1/5

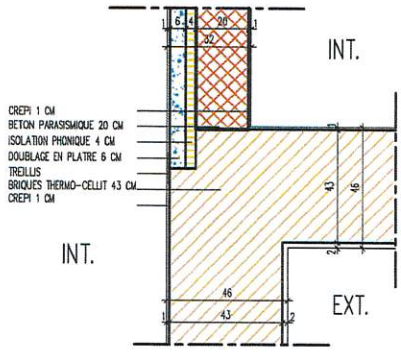


X3/12	ETAGE	ECH. 1/100

12.11.2007 J.J. 13.11.2008 F.M. 23.02.2009 F.M. 01.11.2009 F.M.
23.07.2008 J.J. 16.01.2009 J.J. 28.09.2009 F.M. 03.02.2010 F.M.


VARIANTE BRIQUE THERMOCELLIT (43 CM)

MURS PARASISMIQUES
BETON ARME
BRIQUE TERMOCELLIT

LE FOND DES BAIGNOIRES NE SERONT EN AUCUN CAS PLUS BAS QUE LE SOL FINI

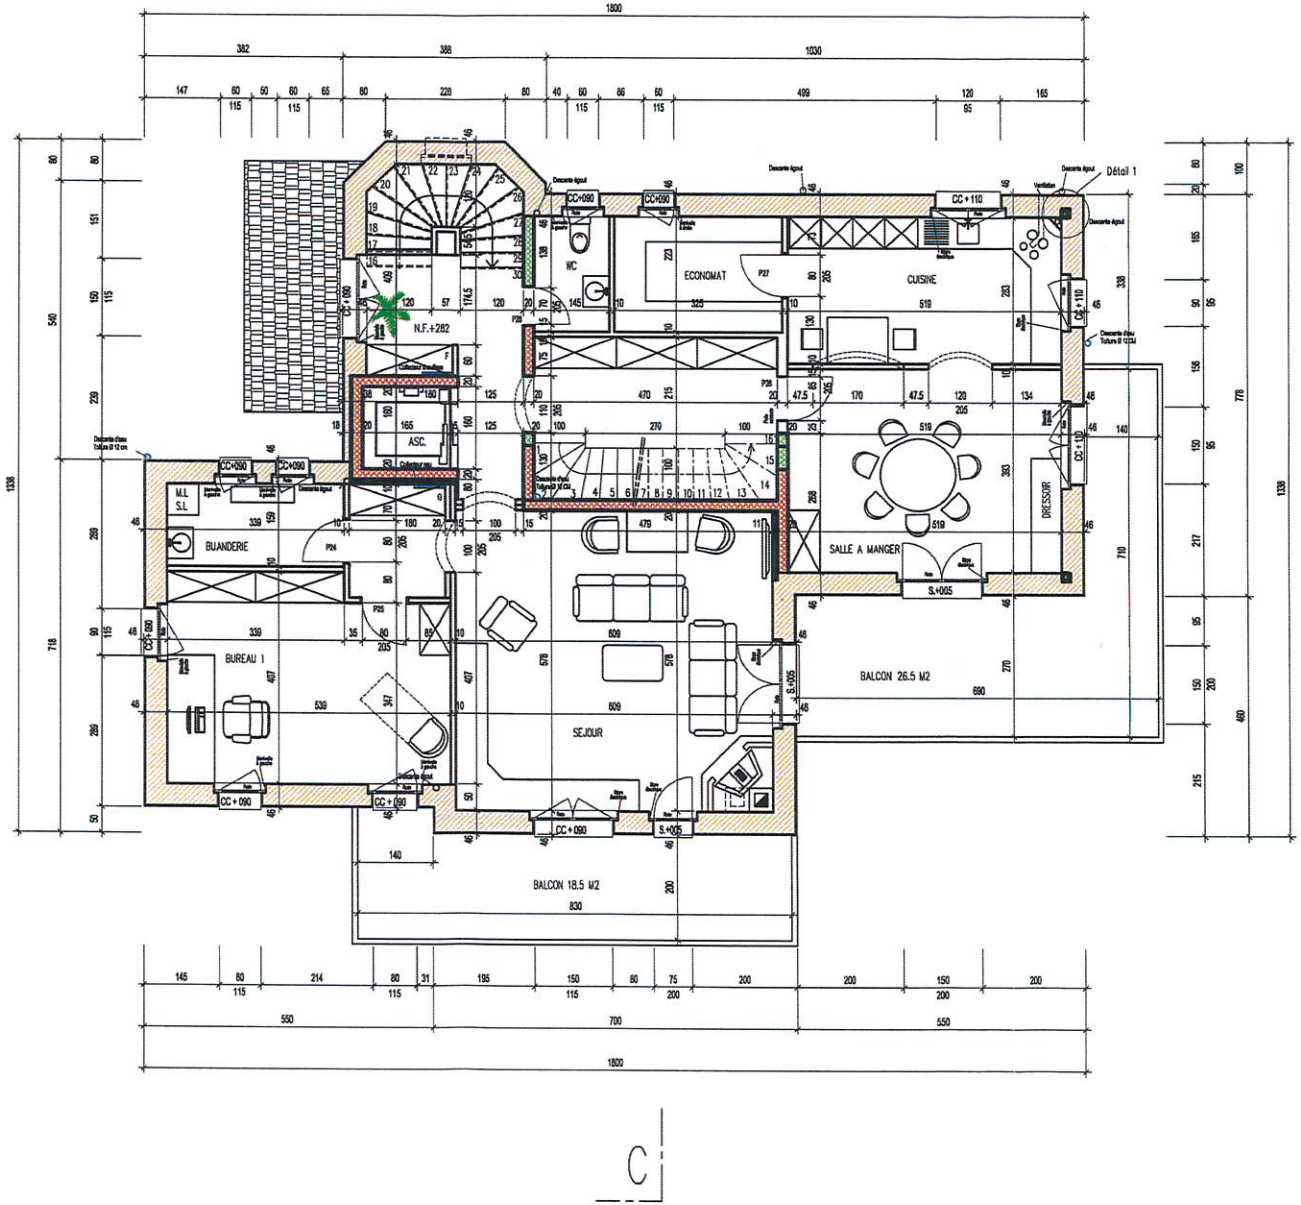

Détail 1 Ech. 1/5
Pilier béton pour support panne sablière

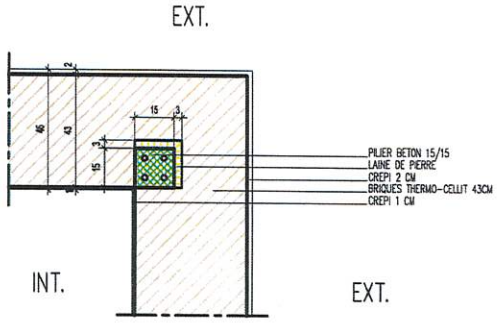


X3/13 **COMBLE** ECH. 1/100

12.11.2007 J.J. 13.11.2008 F.M. 23.02.2009 F.M. 03.02.2010 F.M.
23.07.2008 J.J. 16.01.2009 J.J. 01.11.2009 F.M.
VARIANTE BRIQUE THERMOCELLIT (43 CM)

MURS PARASISMIQUES
BETON ARME
BRIQUE TERMOCELLIT

Détail 1 Ech. 1/5
Pilier béton pour support panne sablière

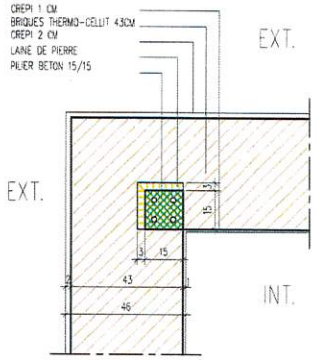

Détail 2 Ech. 1/5

