Bärtschi

Bärtschi + Cie
3714 Frutigen
Telefon 033 71 31 33

Architekturbüro

ERWEITERUNG BÜROGEBÄUDE SCHWANDISTRASSE, 3714 FRUTIGEN
BÄRTSCHI + CIE, 3714 FRUTIGEN und A. HALTER, 3714 FRUTIGEN
GRUNDRISS OBERGESCHOSS

PLAN NR: 824.05	GRÖSSE: 84 x 60	M: 1:50 . 1:10	REV.:	DATUM: 03.08.1990 JE

LEGENDE

BETON
BACKSTEIN
HOLZ

HOLZWÄNDE
innen F 30 verkleiden und DISPERSION !


Bärtschi
Bärtschi + Cie
3714 Frutigen
Telefon 033 71 31 33

OK FERTIG BODE
OK ROHER BODEN (BETONDECKE)


ALLE MASSE SIND ROHMASSE UND SIND VOM UNTERNEHMER ZU KONTROLLIEREN


FENSTERHÖHEN: AB OK FERTIGEM BANK / UK FERTIG STURZ
FENSTERBÄNKE: AB OK FERTIGEM BODEN
TÜRHÖHEN: AB OK FERTIGEM BODEN, SCHWELLE / UK ROHER STURZ

DETAIL III 1:10

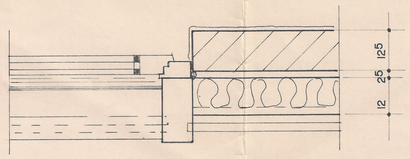

DETAIL IV 1:10

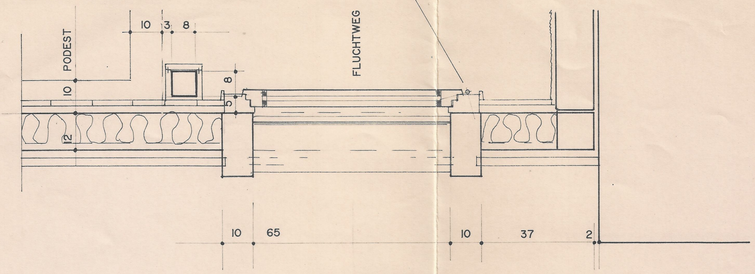

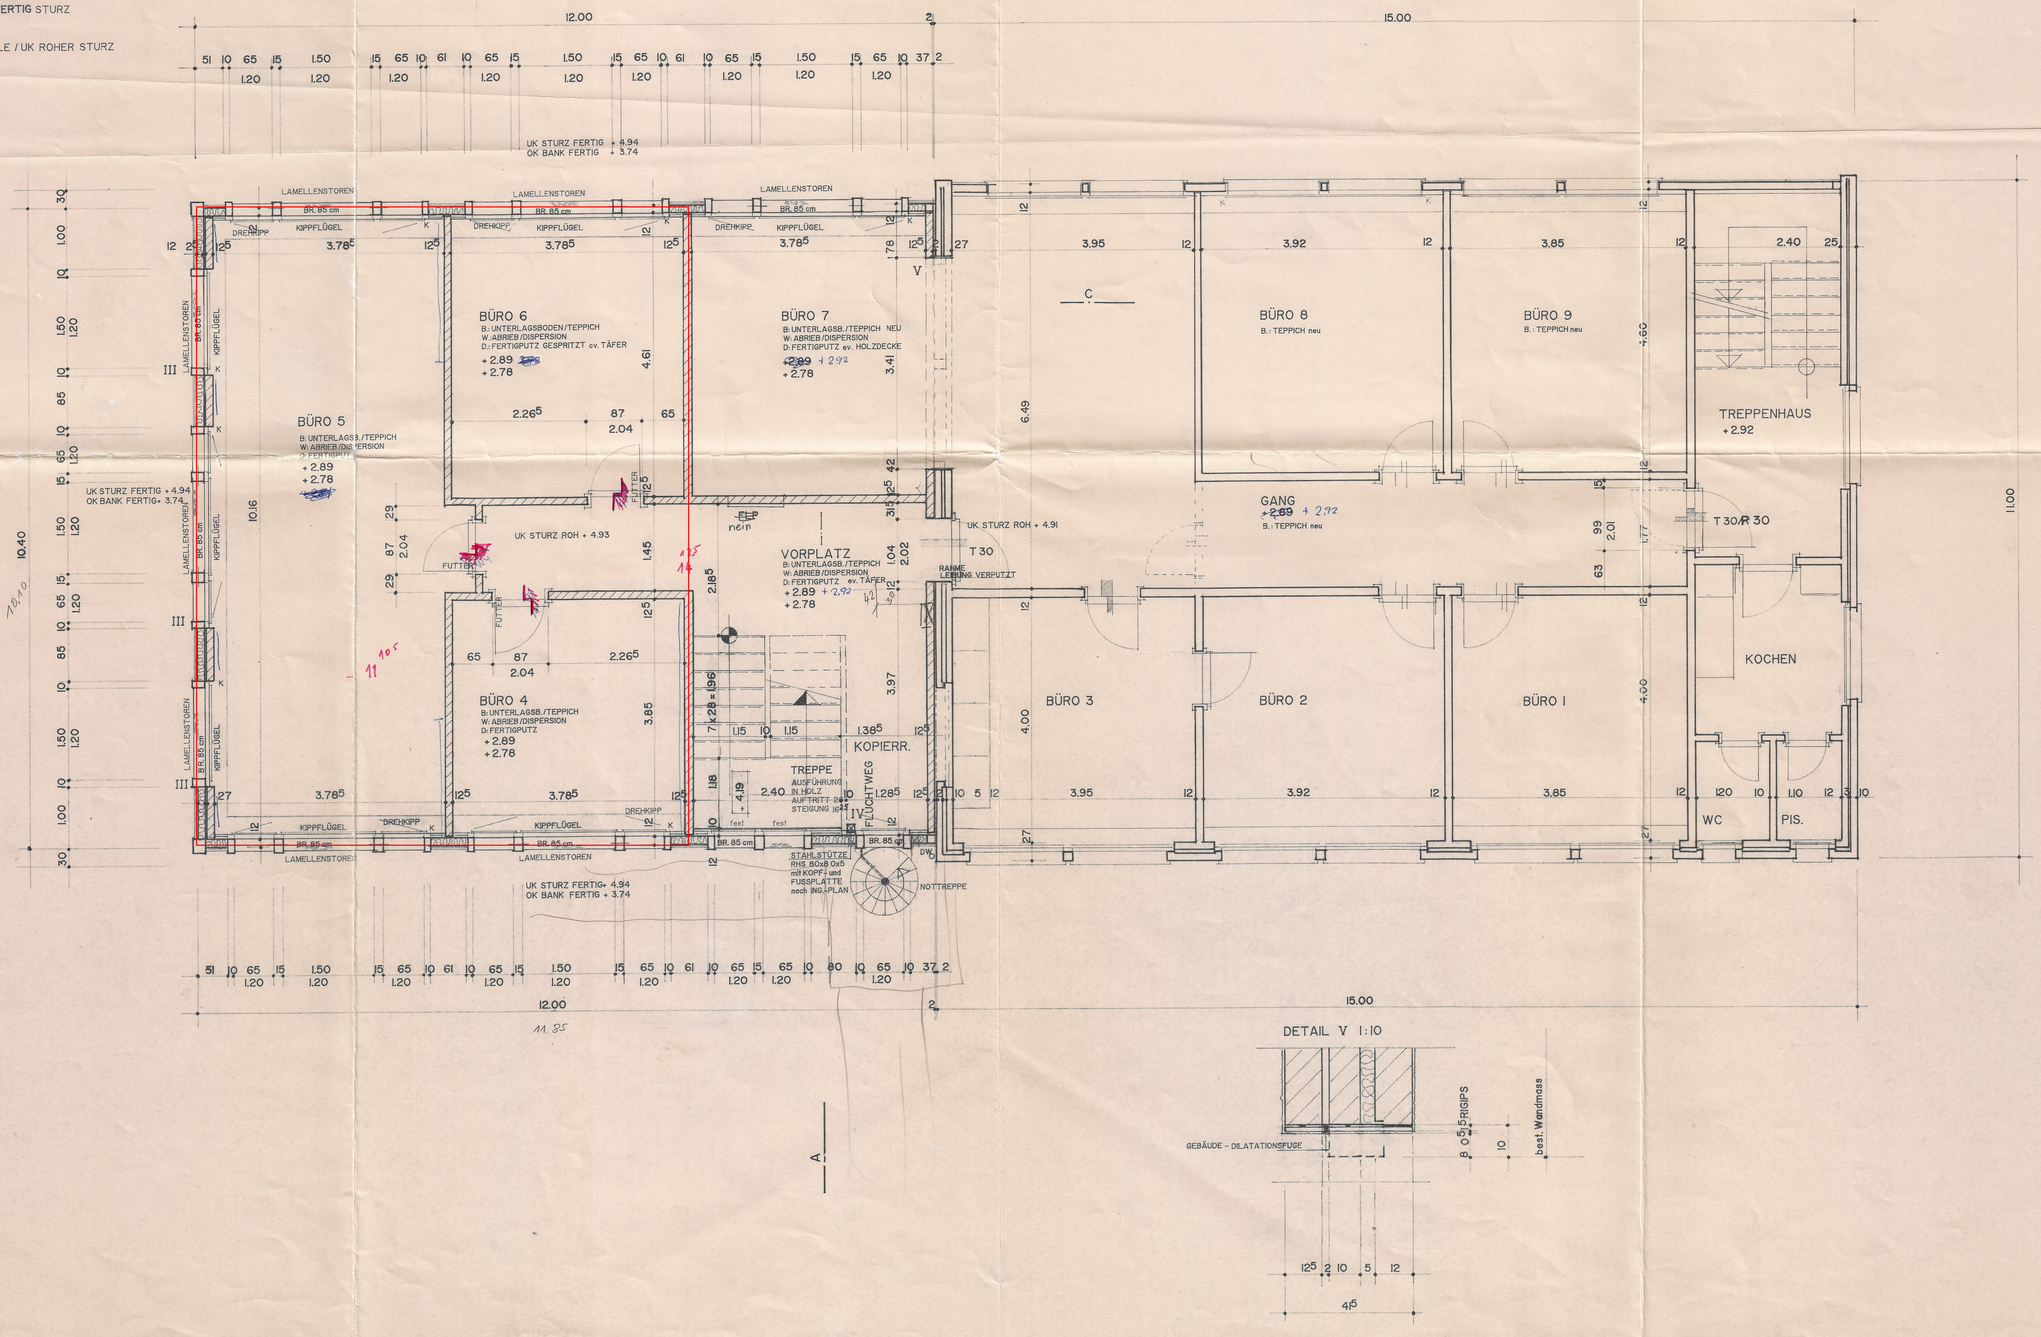

DETAIL V 1:10