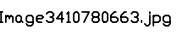


immeuble rue st françois 2

transformation/restauration de surfaces commerciales et de 9 logements

PLAN SOUS-SOL

NEXT IMMOBILIER SA 52 avenue de Berne 1000 lausanne Tél: 021 / 331 29 51 - Fax: 021 / 331 29 31	 IMPLERIA Entreprise Générale SA 3 avenue des Baumettes 1020 renens / e-mail: info@impleria.com Tél: 021 / 637 53 33 - Fax: 021 / 636 36 76
+V. ventura architecte epfl fas sia 45 chemin des Fleurettes 1007 lausanne / e-mail: info@impluv.ch Tél: 021 / 601.02.00 - Fax: 021 / 601.02.64	GBL Management SARL 16 Rue du Centre 1500 vevey / e-mail: bernard.laba@gbm.ch Tél: 021 / 922 23 89 - Fax: 021 / 922 24 89
Ingénieur CVS CSD Ingénieurs conseils sa 78 chemin de Montbailly 1007 Lausanne e-mail: c.sprad@csd.ch, d.louvel@csd.ch, info@r-santaine.ch Tél: 021 / 620 70 00	Ingénieur civil Boss & Associés 51 rue de lausanne 1020 renens / e-mail: info@boss-ing.ch Tél: 021 / 635 00 61 - Fax: 021 / 634 22 02
Géomètre Gasser Jean-claude 2 rue des mellières 1008 priilly / e-mail: jean-claude.gasser@ajl.epfl.ch Tél: 021 / 625 90 80 - Fax: 021 / 625 92 76	Ingénieur E Caudrilec sa 17 rue du lac 1020 renens / e-mail: caudrilec.caudr@blumain.ch Tél: 021 / 634 12 51 - Fax: 021 / 634 12 92

affaire 07.04 - sfrançois2




coordonnées = 538'231 / 152'475




niv. a.0.00 = alt. 484.64 m

Plan de révision

N° de plan interne : SF-EX-1011_f					
Indice	Date	Dessin	Contrôle	Modifications	
a	19.02.10	SR	EV	màj selon remarques maître d'ouvrage	
b	26.07.10	SR	EV	coordination	
c	31.06.10	SR	EV	coordination	
d	30.09.10	SR	EV	coordination	
e	23.11.10	SR	EV	màj	
f	30.01.12	SR	EV	révision	
g	07.03.2018	SR	EV	mise à jour surface	
Date : 18.02.10 Dessin : VP/SR Contrôle : EV					

L'entreprise est tenue de vérifier toutes les dimensions avant l'exécution de l'ouvrage.

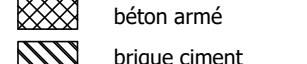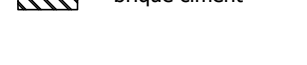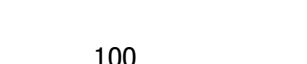légendes :	
	
	
	

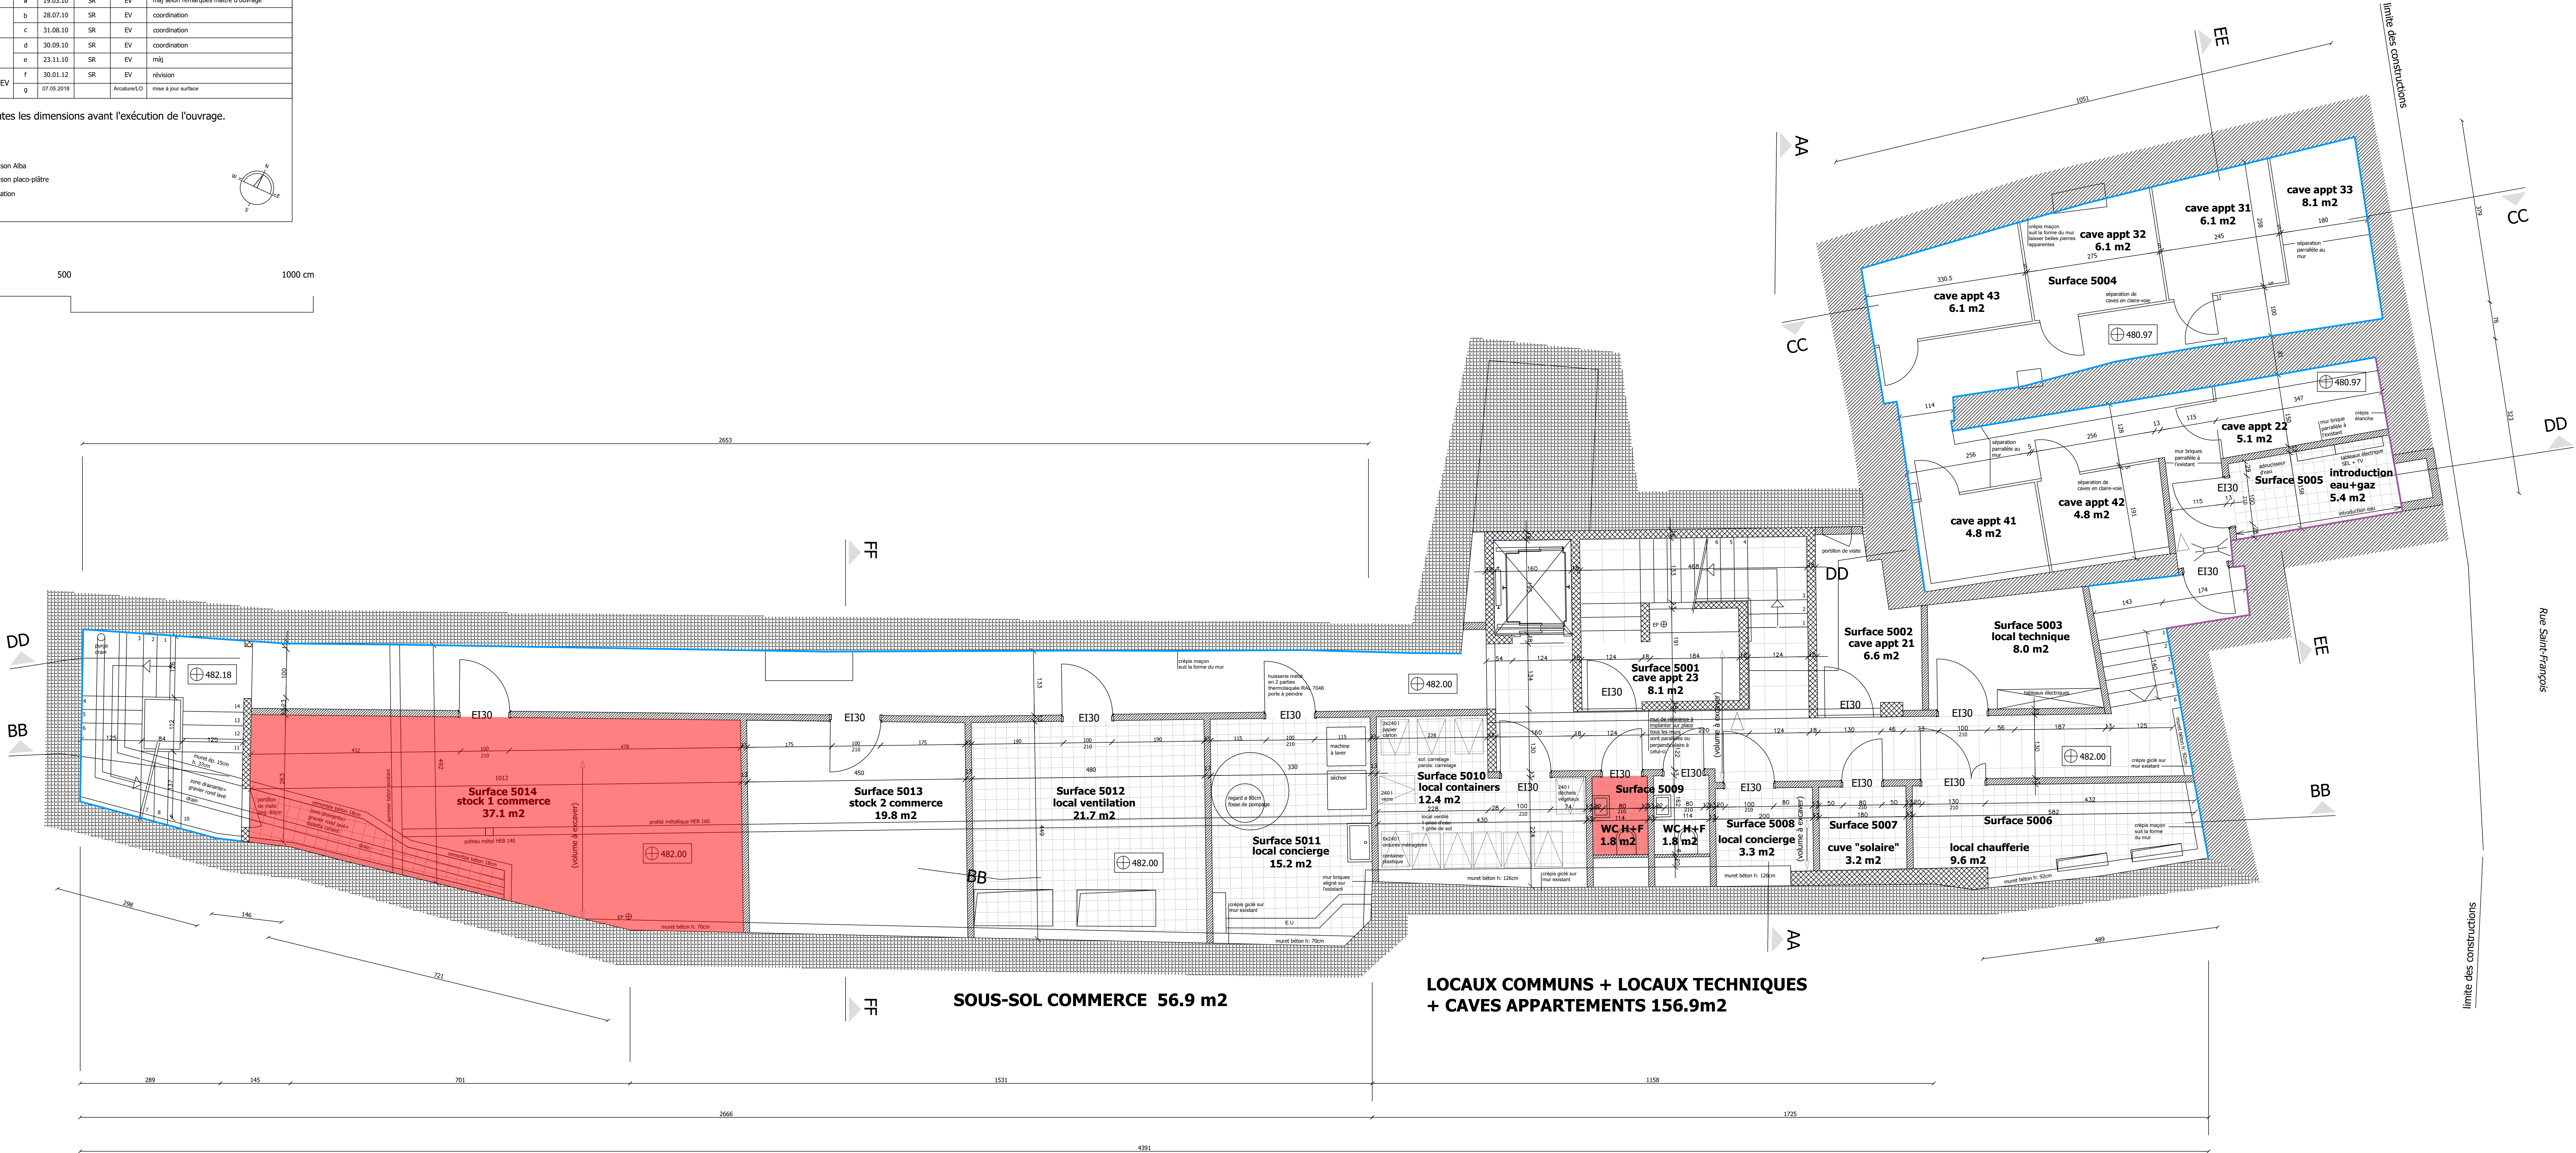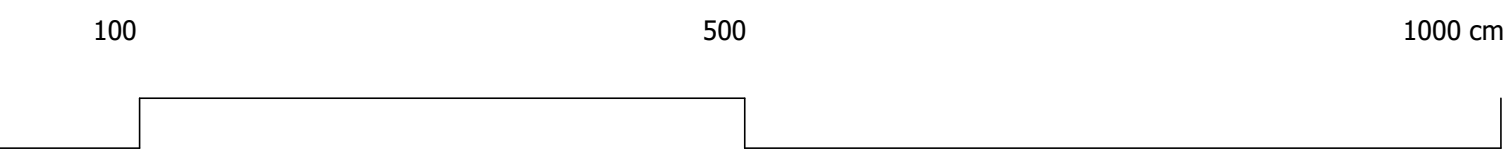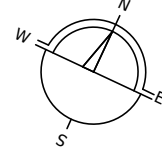

SOUS-SOL