



Schnitt Garagentor

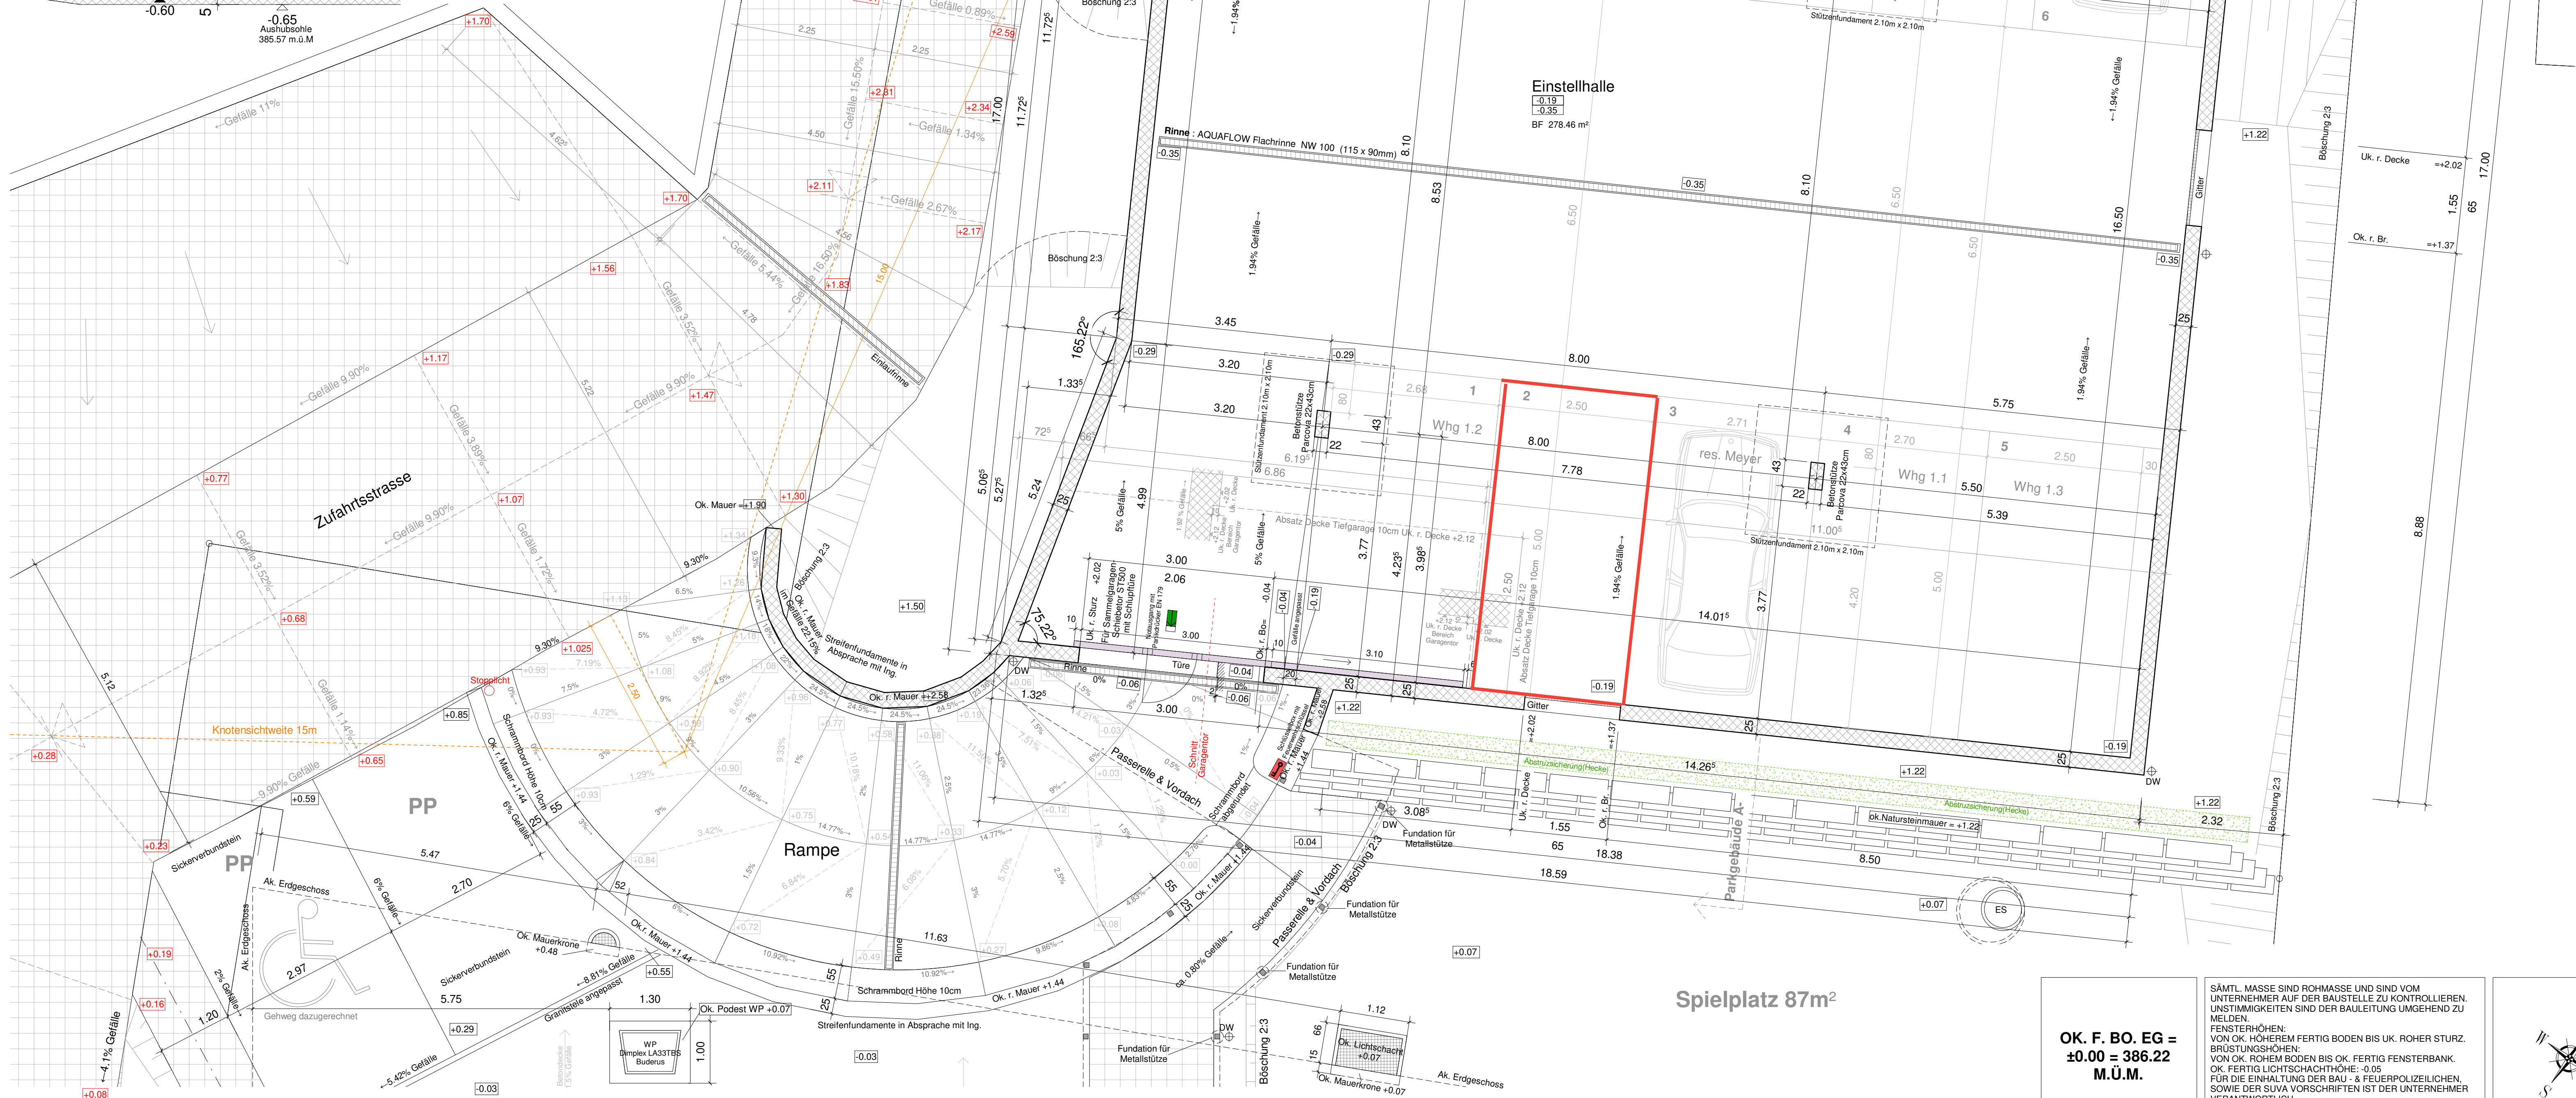

Spielplatz 87m²

OK. F. BO. EG :
±0.00 = 386.22
M.Ü.M.

SÄMTL. MASSE SIND ROHMASSE UND SIND VOM
UNTERNEHMER AUF DER BAUSTELLE ZU KONTROLLIEREN.
UNSTIMMIGKEITEN SIND DER BAULEITUNG UMGEHEND ZU
MELDEN.
FENSTERHÖHEN:
VON OK. HÖHEREM FERTIG BODEN BIS UK. ROHER STURZ.
BRÜSTUNGSHÖHEN:
VON OK. ROHEM BODEN BIS OK. FERTIG FENSTERBANK.
OK. FERTIG LICHTSACHACHTHÖHE: -0,05
FÜR DIE EINHALTUNG DER BAU - & FEUERPOLIZEIICHEN,
SOWIE DER SUVA VORSCHRIFTEN IST DER UNTERNEHMER
VERANTWORTLICH.

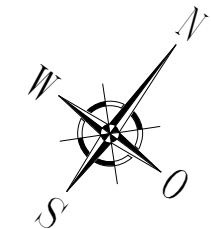

ARCHITEKTURBÜRO
Landolfi Immobilien
Industriestrasse 12a

 **Landolfi Immobilien**
und Generalunternehmung

5036 OBERENTFELDEN
TELEFON 062 / 737 44 44
TELEFAX 062 / 737 44 45

Neubau MFH C
Oltnerstrasse 21
5013 Niedergösgen

Grundriss Einstellhalle

Plannummer
1702-08-01

Maßstab	DA
1:50	GR
	GE

T.:	11.09.2018
L.:	90x75
Z.:	mb

LEGENDE:

	STAHLBETON
	KALKSANDSTEIN
	BACKSTEIN
	WÄRMEDÄMMUNG