
GEMEINDERAT SEUZACH ZH

BAUBEWILLIGUNG
erteilt gemäss Beschluss
vom 25. Aug. 1994
Gemeinderat Seuzach

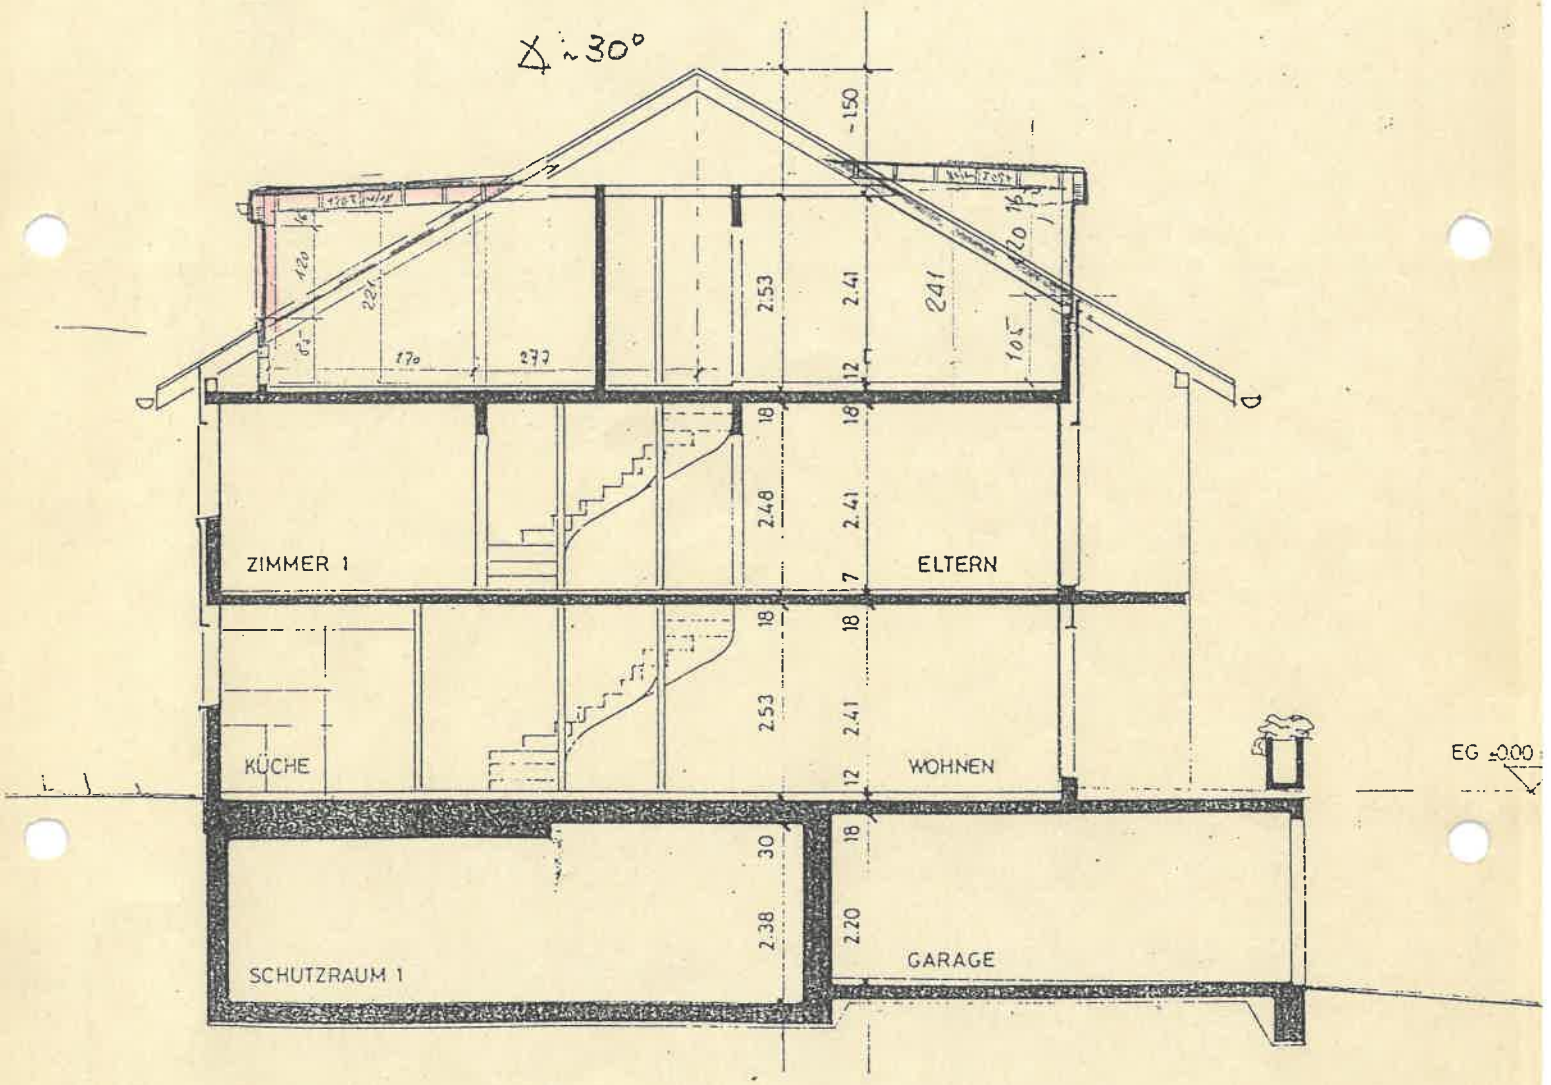

SCHNITT A-A 1:100

ZU 94-50-808 19.07.94 mi

Hirt Isolierbau
Aktiengesellschaft
5727 Oberkulm
Tel. 064 - 46 25 55 / 56
Fax 46 39 35