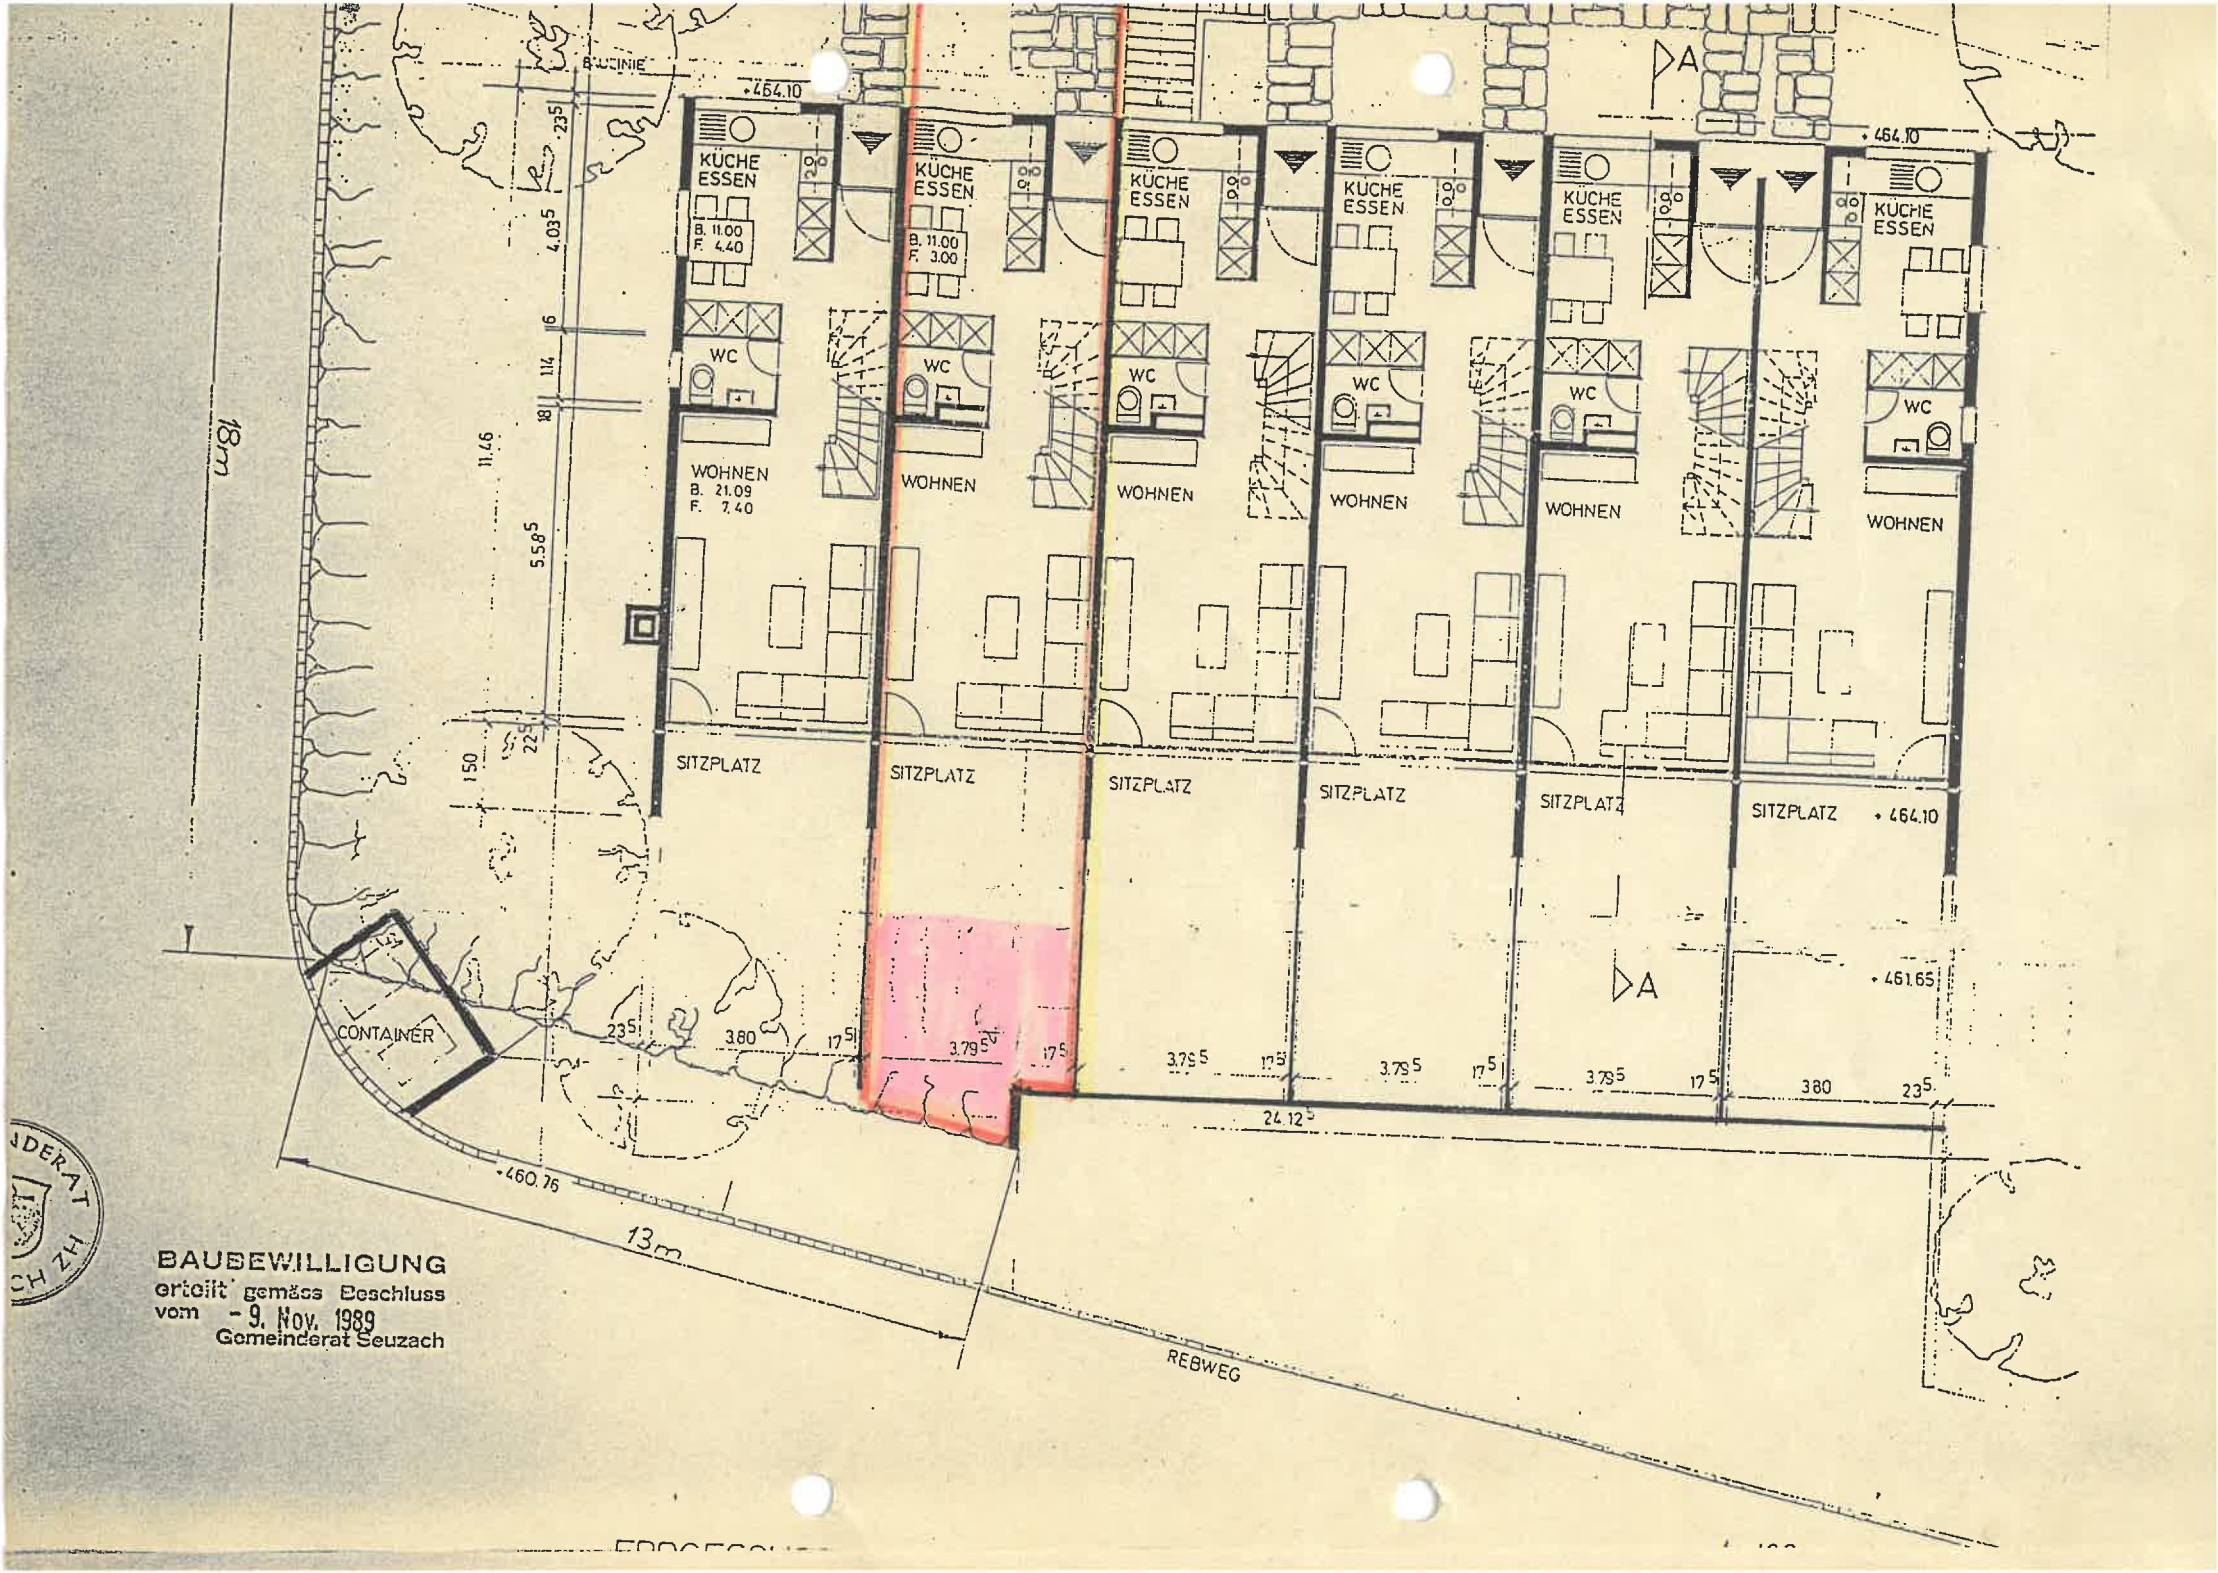

BAULINIE
+464.10
KÜCHE ESSEN
B. 11.00
F. 4.40
B. 11.00
F. 3.00
WC
WOHNEN
B. 21.09
F. 7.40
WOHNEN
SITZPLATZ
18m
11.46
4.03.5
5.58.5
2.35
1.50
CONTAINER
3.80
3.79.5
17.5
24.12.5
+460.76
13m
REBWEG
+461.65
A
BAUBEWILLIGUNG
erteilt gemäss Beschluss
vom - 9. Nov. 1989
Gemeinderat Seuzach