
AUBODENSTRASSE 21 a) ÷ f) PARZ: 4169 ASSEK: 49

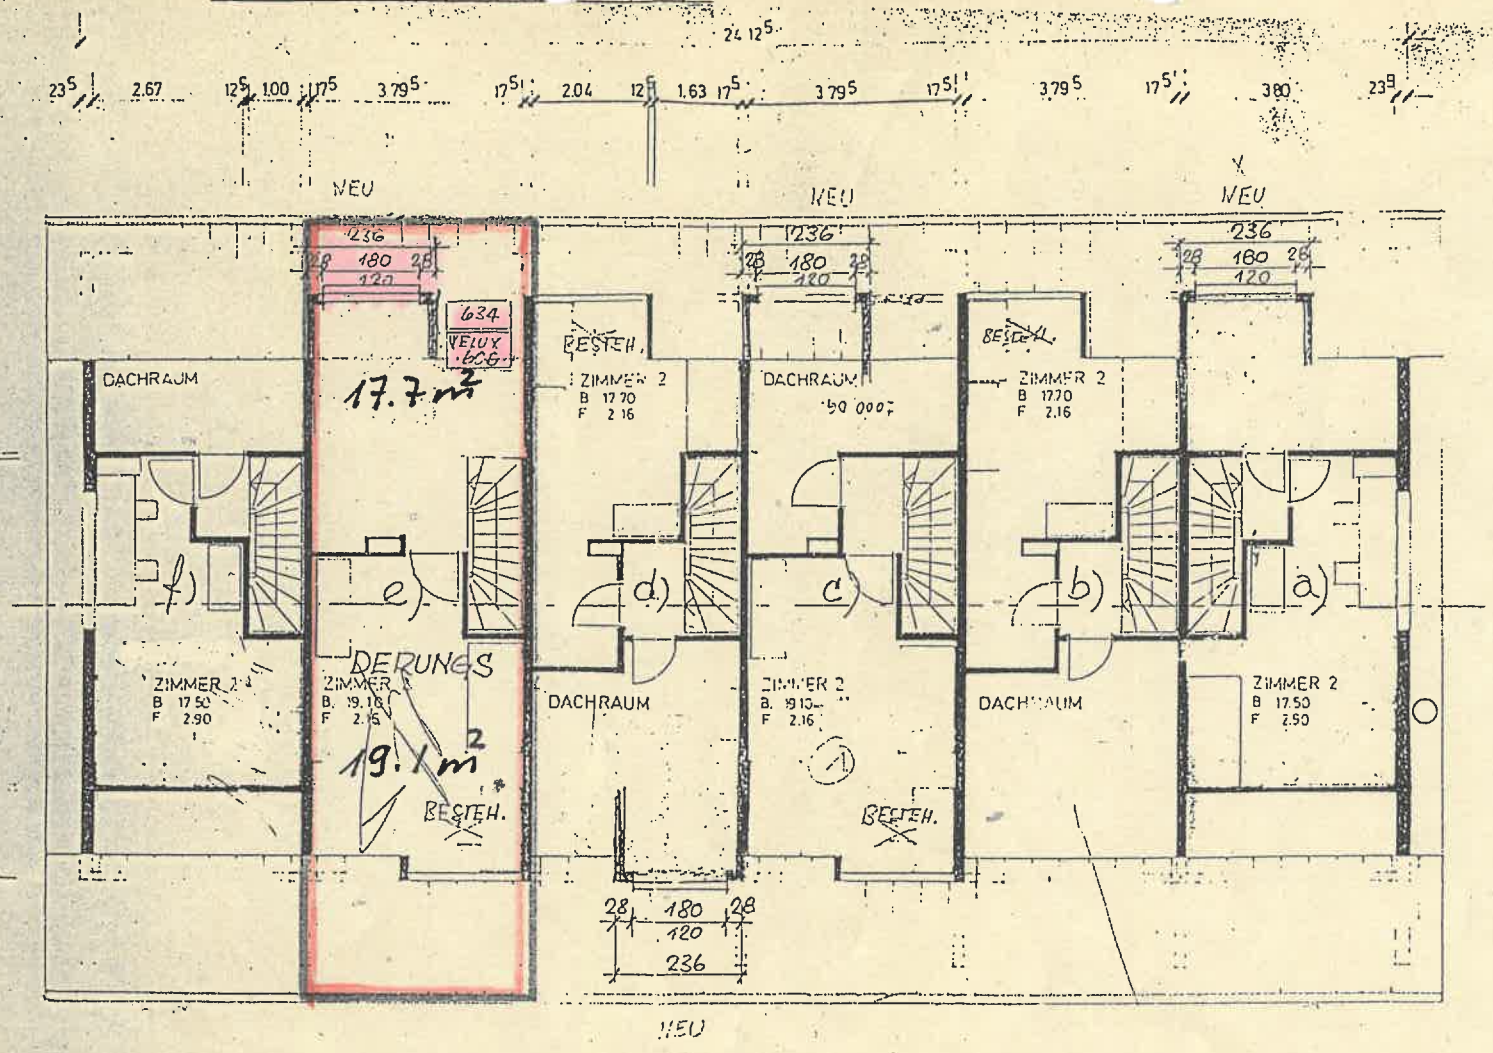

Hirt Isolierbau
Aktiengesellschaft
5727 Oberkulm
Tel. 064 - 46 25 55
Fax 064 - 46 39 35

1:100 ZU 94-50-808

BESTEHEND
ABBRUCH
NEU

Dachgeschoss