

CAGE D'ESCALIERS	
23.0 m²	
V.50.1	FF: +14.94 FB: +14.81
Sol:	Carréage
Mur:	Crips
Plaf:	Pître lisse peint

APPARTEMENT V.51 - 5.5 pièces - SNH : 125.6 m²

DEGAISEMENT	
19.9 m²	
V.51.1	FF: +14.94 FB: +14.81
Sol:	Carréage
Mur:	Crips
Plaf:	Pître lisse peint

REDUIT	
1.7 m²	
V.51.2	FF: +14.94 FB: +14.81
Sol:	Carréage
Mur:	Crips
Plaf:	Pître lisse peint

SDB	
6.6 m²	
V.51.3	FF: +14.94 FB: +14.81
Sol:	Carréage
Mur:	Crips
Plaf:	Pître lisse peint

SDD	
3.7 m²	
V.51.4	FF: +14.94 FB: +14.81
Sol:	Carréage
Mur:	Crips
Plaf:	Pître lisse peint

REDUIT	
3.2 m²	
V.51.5	FF: +14.94 FB: +14.81
Sol:	Carréage
Mur:	Crips
Plaf:	Pître lisse peint

SEJOUR	
33.1 m²	
V.51.6	FF: +14.94 FB: +14.81
Sol:	Carréage
Mur:	Crips
Plaf:	Pître lisse peint

CUISINE	
6.7 m²	
V.51.7	FF: +14.94 FB: +14.81
Sol:	Carréage
Mur:	Crips
Plaf:	Pître lisse peint

CHAMBRE 01	
14.6 m²	
V.51.8	FF: +14.94 FB: +14.81
Sol:	Carréage
Mur:	Crips
Plaf:	Pître lisse peint

CHAMBRE 02	
11.2 m²	
V.51.9	FF: +14.94 FB: +14.81
Sol:	Carréage
Mur:	Crips
Plaf:	Pître lisse peint

CHAMBRE 03	
13.4 m²	
V.51.10	FF: +14.94 FB: +14.81
Sol:	Carréage
Mur:	Crips
Plaf:	Pître lisse peint

CHAMBRE 04	
11.4 m²	
V.51.11	FF: +14.94 FB: +14.81
Sol:	Carréage
Mur:	Crips
Plaf:	Pître lisse peint

TERRASSE	
22.8 m²	
V.51.12	FF: +14.94 FB: +14.81
Sol:	Carréage
Mur:	Crips
Plaf:	Pître lisse peint

APPARTEMENT V.52 - 3.5 pièces - SNH : 76.4 m²

DEGAISEMENT	
8.5 m²	
V.52.1	FF: +14.94 FB: +14.81
Sol:	Carréage
Mur:	Crips
Plaf:	Pître lisse peint

CUISINE	
9.4 m²	
V.52.2	FF: +14.94 FB: +14.81
Sol:	Carréage
Mur:	Crips
Plaf:	Pître lisse peint

SEJOUR	
21.1 m²	
V.52.3	FF: +14.94 FB: +14.81
Sol:	Carréage
Mur:	Crips
Plaf:	Pître lisse peint

CHAMBRE 01	
11.3 m²	
V.52.4	FF: +14.94 FB: +14.81
Sol:	Carréage
Mur:	Crips
Plaf:	Pître lisse peint

CHAMBRE 02	
6.9 m²	
V.52.5	FF: +14.94 FB: +14.81
Sol:	Carréage
Mur:	Crips
Plaf:	Pître lisse peint

SDB	
4.2 m²	
V.52.6	FF: +14.94 FB: +14.81
Sol:	Carréage
Mur:	Crips
Plaf:	Pître lisse peint

SDD	
3.9 m²	
V.52.7	FF: +14.94 FB: +14.81
Sol:	Carréage
Mur:	Crips
Plaf:	Pître lisse peint

TERRASSE	
8.7 m²	
V.52.9	FF: +14.94 FB: +14.81
Sol:	Carréage
Mur:	Crips
Plaf:	Pître lisse peint

APPARTEMENT V.53 - 4.5 pièces - SNH : 97.4 m²

DEGAISEMENT	
6.9 m²	
V.53.1	FF: +14.94 FB: +14.81
Sol:	Carréage
Mur:	Crips
Plaf:	Pître lisse peint

SDD	
3.9 m²	
V.53.2	FF: +14.94 FB: +14.81
Sol:	Carréage
Mur:	Crips
Plaf:	Pître lisse peint

SEJOUR	
22.3 m²	
V.53.3	FF: +14.94 FB: +14.81
Sol:	Carréage
Mur:	Crips
Plaf:	Pître lisse peint

BALCON	
25.4 m²	
V.53.9	FF: +14.94 FB: +14.81
Sol:	Carréage
Mur:	Crips
Plaf:	Pître lisse peint

CHAMBRE 01	
14.2 m²	
V.53.4	FF: +14.94 FB: +14.81
Sol:	Carréage
Mur:	Crips
Plaf:	Pître lisse peint

CUISINE	
9.2 m²	
V.53.5	FF: +14.94 FB: +14.81
Sol:	Carréage
Mur:	Crips
Plaf:	Pître lisse peint


CHAMBRE 02	
13.9 m²	
V.53.6	FF: +14.94 FB: +14.81
Sol:	Carréage
Mur:	Crips
Plaf:	Pître lisse peint

CHAMBRE 03	
14.6 m²	
V.53.7	FF: +14.94 FB: +14.81
Sol:	Carréage
Mur:	Crips
Plaf:	Pître lisse peint

SDB	
6.2 m²	
V.53.8	FF: +14.94 FB: +14.81
Sol:	Carréage
Mur:	Crips
Plaf:	Pître lisse peint

AFFAIRE N°	2022.019	PLAN N°	4217-A2
MARLY INNOVATION CENTER GMBH			
PRS - CONSTRUCTION DE 4 HABITATIONS COLLECTIVES			
116 LOGEMENTS			
PARKING SOUTERRAIN 80 PLACES			
Rue des Fontaines 19, 21, 23 et 25			
PHASE D'EXECUTION			
PLANS			
ATTIQUE			
REF. DESSIN	2022.019-2024.04.08_PLAN EXECUTION PRS	DATE	2024.10.30
INDICE	LIBELLE MODIFICATION	DESSIN MOD.	DATE MOD.
A1	MAJ DES PARAPETS + AJOUT DES DEGORGEOIRS + MAJ COTES	DCA	2025.08.21
A	MAJ COUCHE CYSE	DRI	2025.05.05
A2	MAJ GENERALE	DRI	2025.09.05

MATRE D'OUVRAGE	DIRECTION DE TRAVAUX
MARLY INNOVATION CENTER	DOUTAZ
ARCHITECTE	INGENIEUR CIVIL
DOUTAZ	sd ingénierie
INGENIEUR CVS	INGENIEUR ELECTRICITE
NGESA	EMMAR SA
INGENIEUR PROTECTION INCENDIE	ARCHITECTES PAYSAGISTES
INGEA	Interval Paysage S&T
TOUS LES MATERIAUX MIS EN PLACE DOIVENT CORRESPONDRE A LA LABELISATION SEEDS	
LES VIDES INTERIEURS DES PORTES SONT COTES FINIS	
LES VIDES INTERIEURS DES FENETRES SONT COTES BRUTS	
LES VIDES EXTERIEURS DES FENETRES SONT COTES FINIS	
QR-Code	
BETON ARME	
BETON PREFABRIQUE	
BETON MAILLE	
BRIQUE TC	
BRIQUE CIMENT	
BOIS - DERIVE	
ISOLATION EPS	
ISOLATION XPS	
ISOLATION MINERALE	

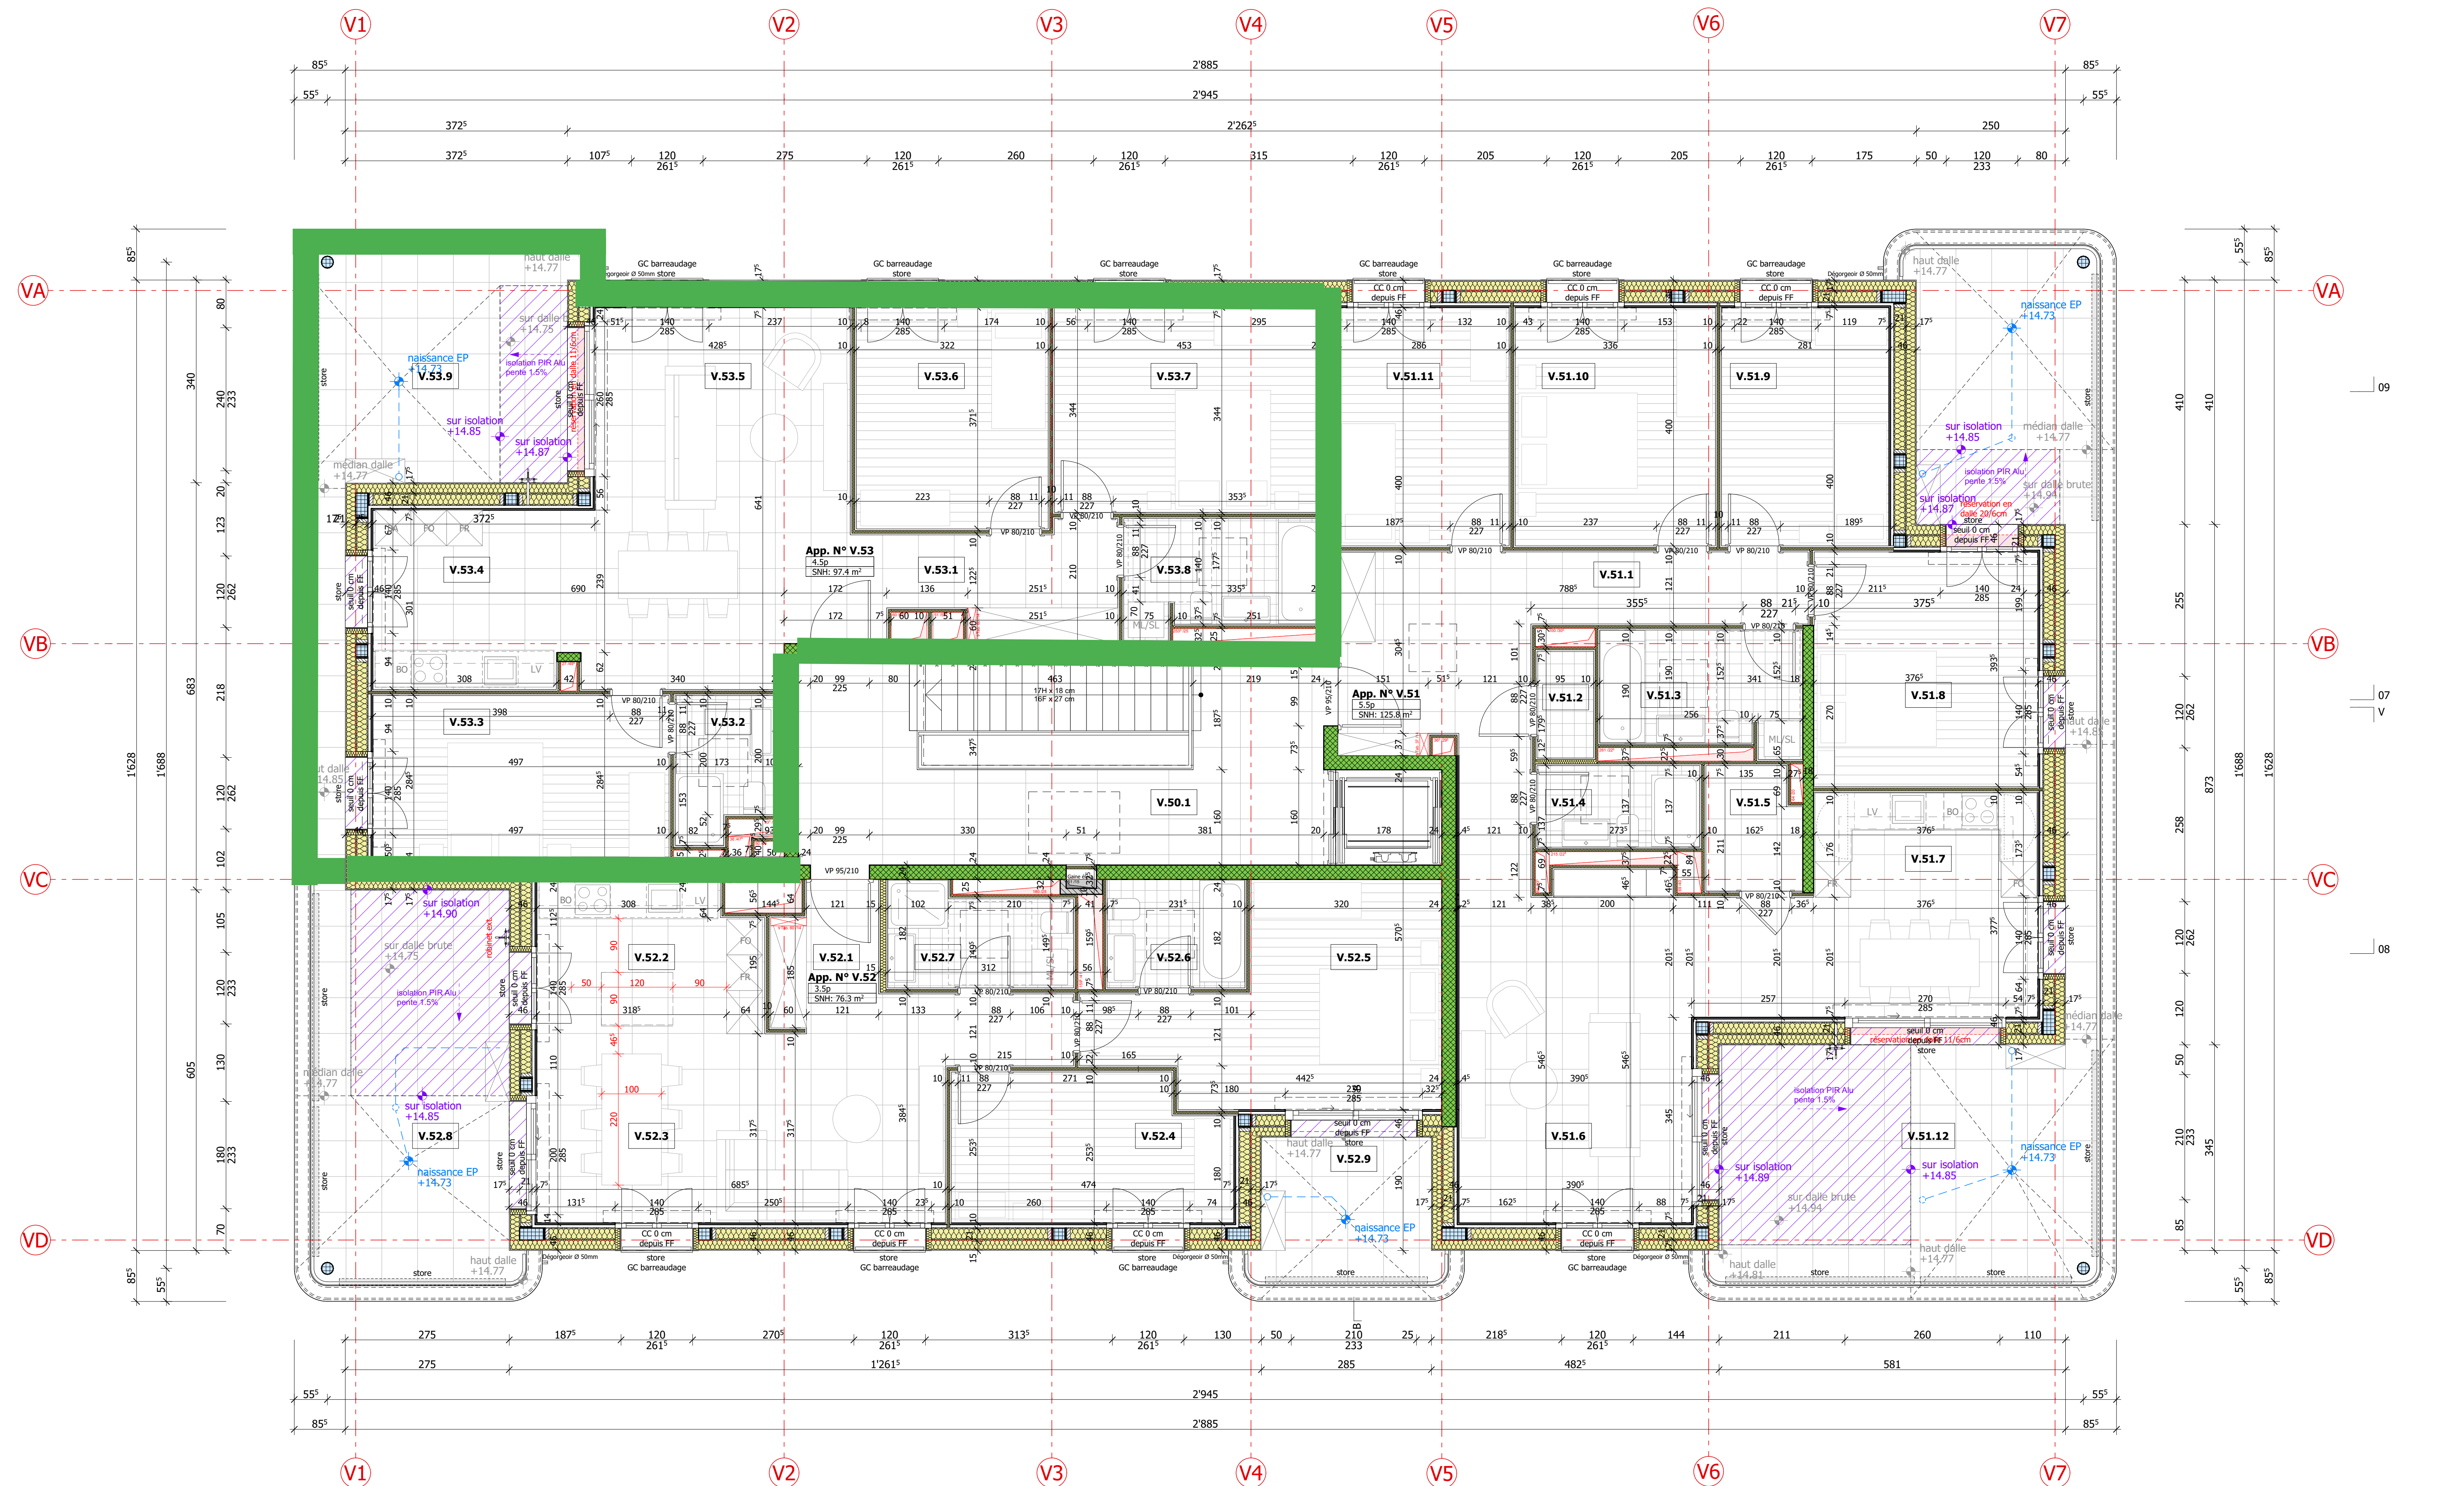

PLAN BATIMENT V - ATTIQUE - 1/50