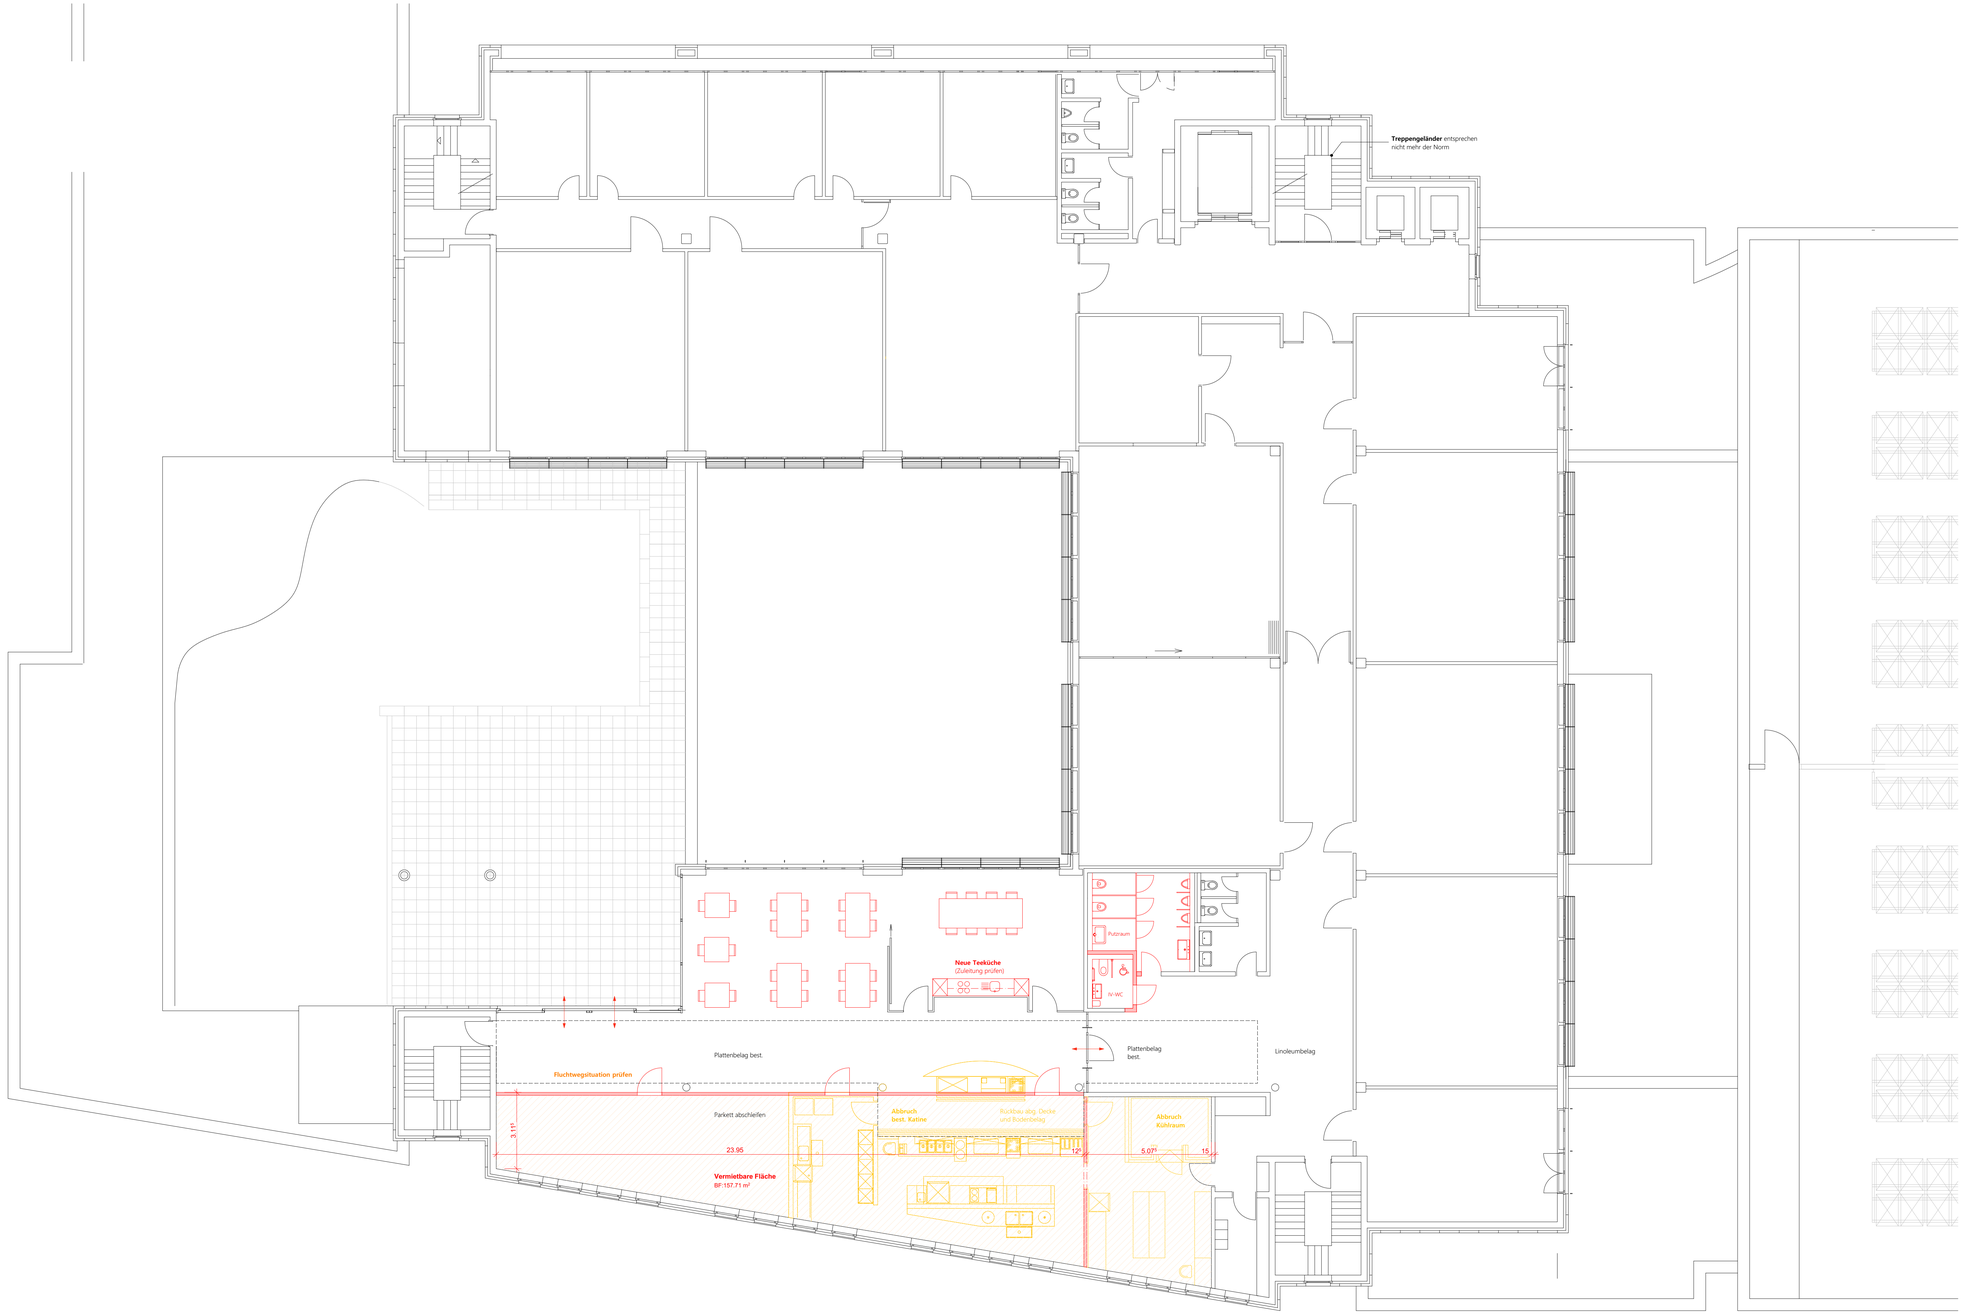


PLANLEGENDE:

	Abbruch
	Bestand
	Neubau
	Beton
	Fertigelement
	Backstein, tragend / nichttragend
	Kalksandstein
	Wärmedämmung
	Leichtbauwand
	Vorfabriziertes Betonelement
	Kragplattenanschluss
	Thermur - Element
HRL	Hochregallager
KLT	Kleinteillager
KZ	Kernzone

	fertig Kote
	roh Kote
BF:	Bodenfläche
RH:	Raumhöhe
I.L.	im Licht
BO:	Boden
WA:	Wand
DE:	Decke
OK	Oberkante
UK	Unterkante
AK	Ausserkante
MB	Mauerwerk Backstein
MK	Mauerwerk Kalksandstein
UK R.DE	Unterkant roh Decke
UK R.ST	Unterkant roh Sturz
UK F.ST	Unterkant fertig Sturz
OK F.BA	Oberkant fertig Bank
OK F.SW	Oberkant fertig Schwelle
OK R.BR	Oberkant roh Brüstung
OK R.SW	Oberkant roh Schwelle
OK R.BO	Oberkant roh Boden
RAF	Rafflamellenstore, Typ
K	Kurbelgetriebe
M	Motor
MFB	Metallfensterbank
KFB	Kunststeinfensterbank


Die Masse der Rohbauteile sind Rohmasse. Die Masse der Ausbauteile sind Fertigmasse. Alle Masse sind auf eigene Verantwortung zu prüfen. Abweichungen und Unstimmigkeiten sind sofort der Bauleitung zu melden.

Masse mit erhöhter Genauigkeit nach SIA 414 sind mit einem Rahmen gekennzeichnet. Nichttragende Zwischenwände und Installationsschachtwände sind nachträglich auszuführen.

Bezug: ± 0.00 = 417.30 m.ü.M.

0 1 2 3 4 5

Situationsplan

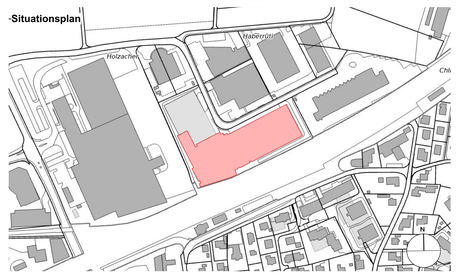

Bauherrschaft

Post Immobilien Management + Services AG

Auftraggeberin Post Immobilien Management und Services AG, Wankdorfallee 4, 3030 Bern

Projektverfasser Gähler und Partner AG, Sonnenbergstrasse 1, 5408 Ennetbaden

Änderungsverfolgung Architekt

Index	Datum	Visum	Änderungen
a			
b			
c			
d			
e			

Projekt
Umbau Post Logistikzentrum Mägenwil

Strasse, Nr. Almuesenacherstrasse 4
PLZ, Ort 5506 Mägenwil
Parzellennr. 501

Grundriss 3.OG

Mst. 1:100

Plan-Nr.	1005		
Plangrösse	840 x 891		
Dateibezeichnung	4007.1005 Grundriss 3.OG.pdf		
Gez. Visum	HIA	Status	Vorprojekt
Erstelldatum	20.06.23		