
A+W
Architektur und Wert

A+W Architekten AG - Architektur + Wert bei Immobilien
Korngasse 8 - Postfach 513 - 3422 Kirchberg - Tel 034 445 68 14
Fax 034 445 68 15 - www.aw-architekt.ch - info@aw-architekt.ch

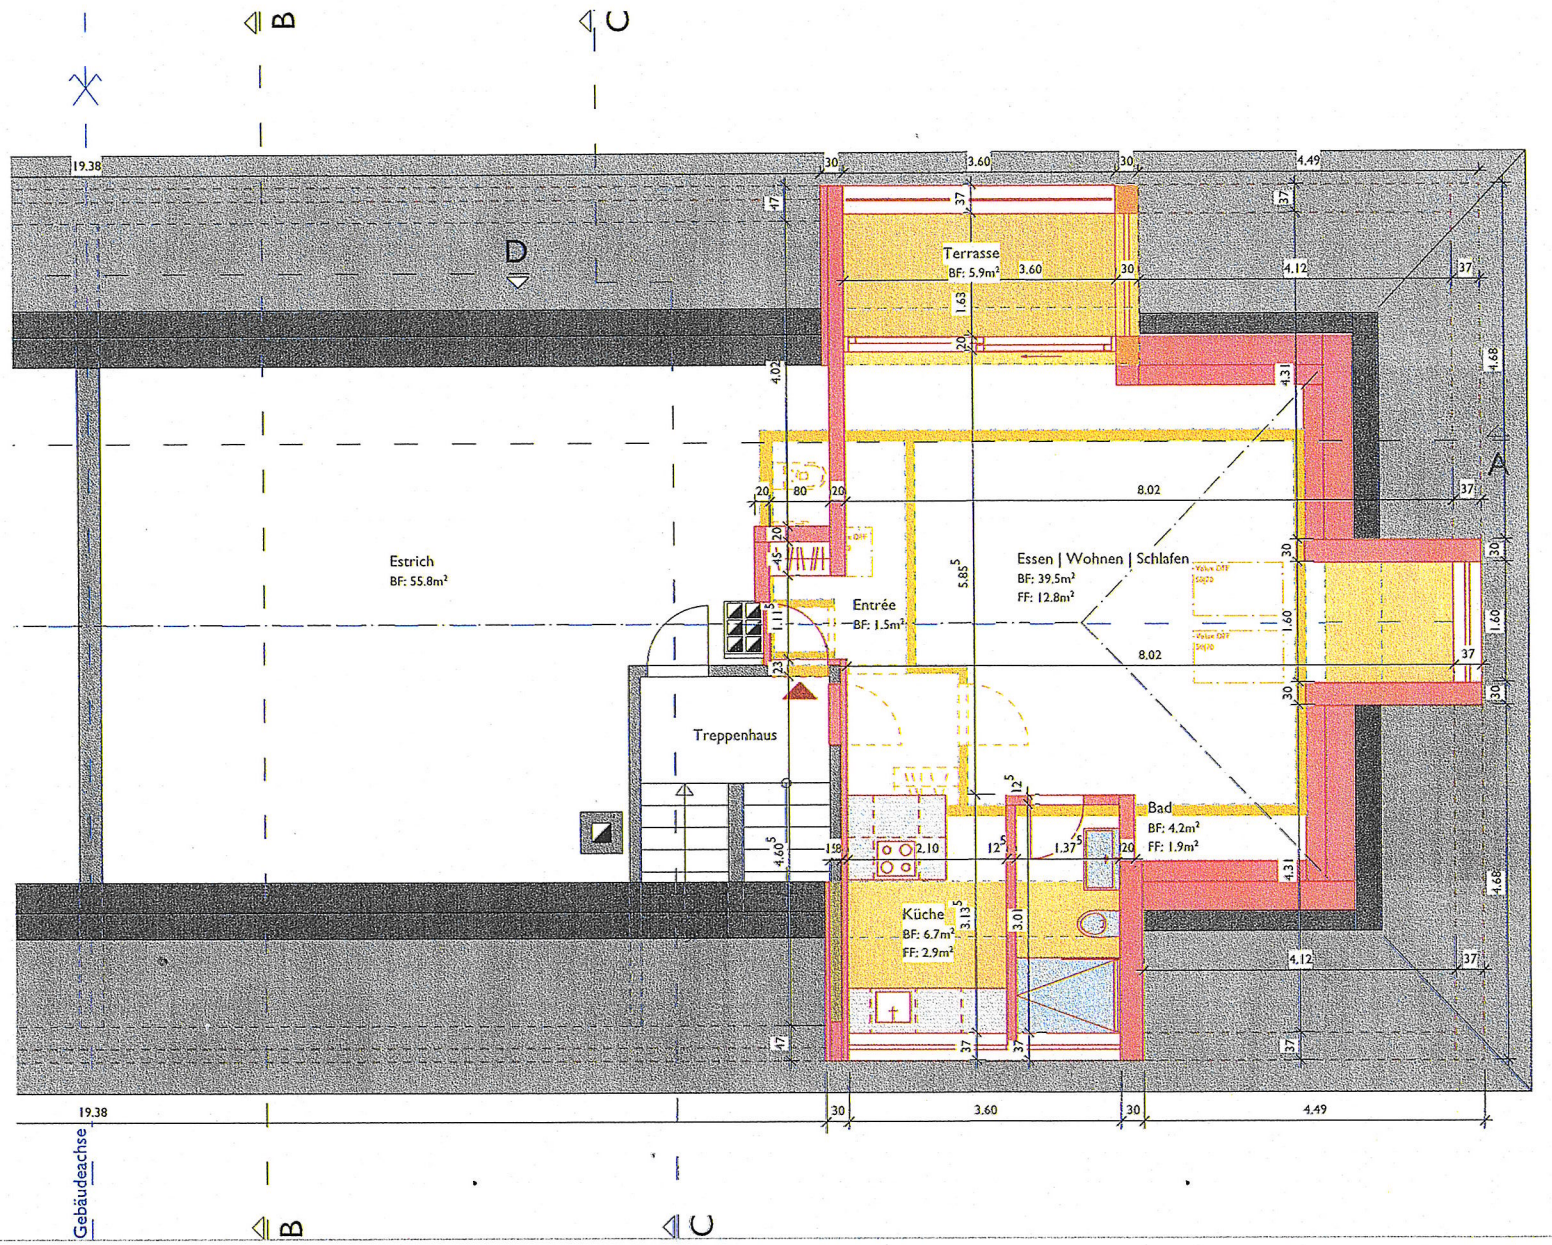

1619

Sanierung MFH | Strandweg 5 | 3400 Burgdorf
Fam. Schoch | Wangelenrain 1 | 3400 Burgdorf

DACHGESCHOSS

Baugesuch | 01.06.2017 | LF
1:100 | 1619.05 | A4

Grundrissliche Anpassungen aufgrund von Leitungsführungen sind hier noch zu prüfen