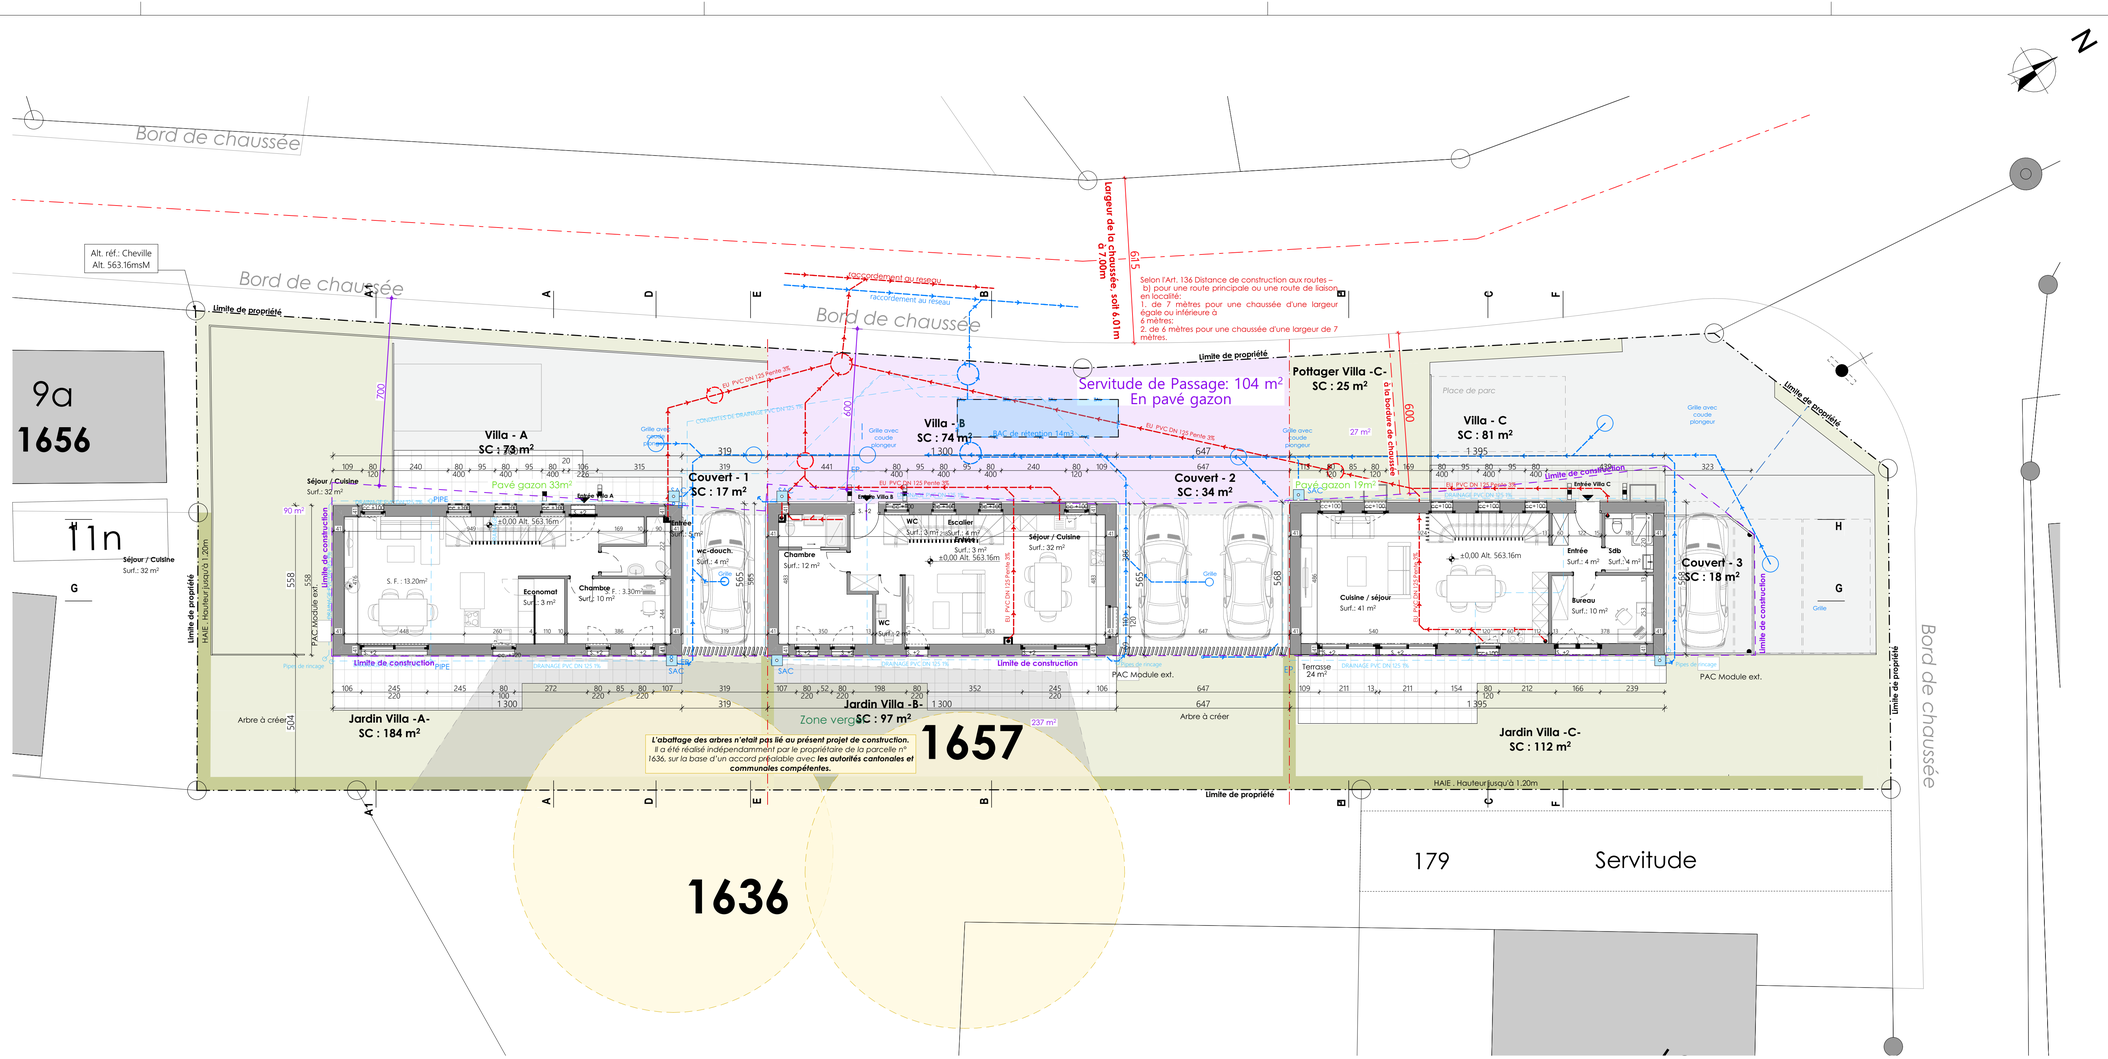



INFORMATION DU CLIENT:
Propriété de: SAVARY Heidi
Corges 23
CH-1551 Vers-chez-Perrin

PROMETTANT ACQUEREUR:
ANG Invest sàrl
Rue des Terreaux 14
CH-1530 Payerne
Phone: +41 (0) 21 701 57 20
e-mail: info@anginvest.ch

TITRE	CONSTRUCTION DE TROIS VILLAS JUMELEES PAR DES COUVERTS AVEC MORCELLEMENT, INSTALLATIONS DES PANNEAUX PHOTOVOLTAIQUES EN TOITURE.
PLAN N°: ENQ-002	VILLAS CURTILLES
ECHELLE 1/100	REZ-DE-CHAUSSEE — Format: A- 2

Adresse du site : AFFAIRE N°: FR17741657

COMMUNE DE MONTAGNY-LES-MONTS
PARCELLE N°: 1657
Route du Curtil,1774 MONTAGNY-LES-MONTS
Coord.: E:2'565'800 / N:1'184'315
Alt. 563.16m

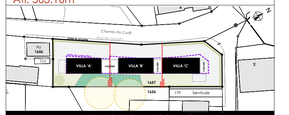

REALISATION DES PLANS

DESSINE	DP		VISE	CSAR
DATE	09.07.2026		DATE	09.07.2026

Modifications / Révisions

A	
B	
C	
D	
E	
F	
G	

SIGNATURES

Propriétaire du fonds:
SAVARY Heidi
Gorges 23
1551 Vers-chez-Perrin
Lieu : Payerne
Date : 09.07.2026

Promettant acquéreur / Maître d'ouvrage:
ANG Invest Sàrl
Rue des Terreaux 14 - 1530 Payerne
Lieu : Payerne
Date : 09.07.2026

Auteur des plans / Architecte:
Atelier d'architecture
CE Architectes Associés Sàrl
POUSAZ Dylan
Marc-André GREMION - Architecte
Lieu : Chemin de la Coulaz 2 - 1530 Payerne
Date : 09.07.2026

LEGENDES

PROJETE

Statut du dossier

- [ ] **AP** (Avant-projet ou Projet)
- [x] **BP** (Mise à l'enquête)
- [ ] **DD** (Projet détaillé)
- [ ] **AB** (Conforme à l'exécution)