

STUDIO

AFG

PROGETTAZIONE &
DIREZIONE LAVORI

STUDIO AFG Sagl

Via Ticino 20

6514 Sementina

T 091 225 80 95

@ info@studioafg.ch

W www.studioafg.ch

Casa Verzia

ai mappali 390 / 313 / 391 Comune di Vezia


VERSIONE CORRENTE

PIANI DI RILIEVO

NOMINATIVO PIANO	
PIANO GARAGE	
N° PROGETTO	DATA
245/0.00	29.10.25
SCALA	DIS
1:50	GC

Legenda:

- Impiantistica
- Radiatori
- Finestra alta per centilazione

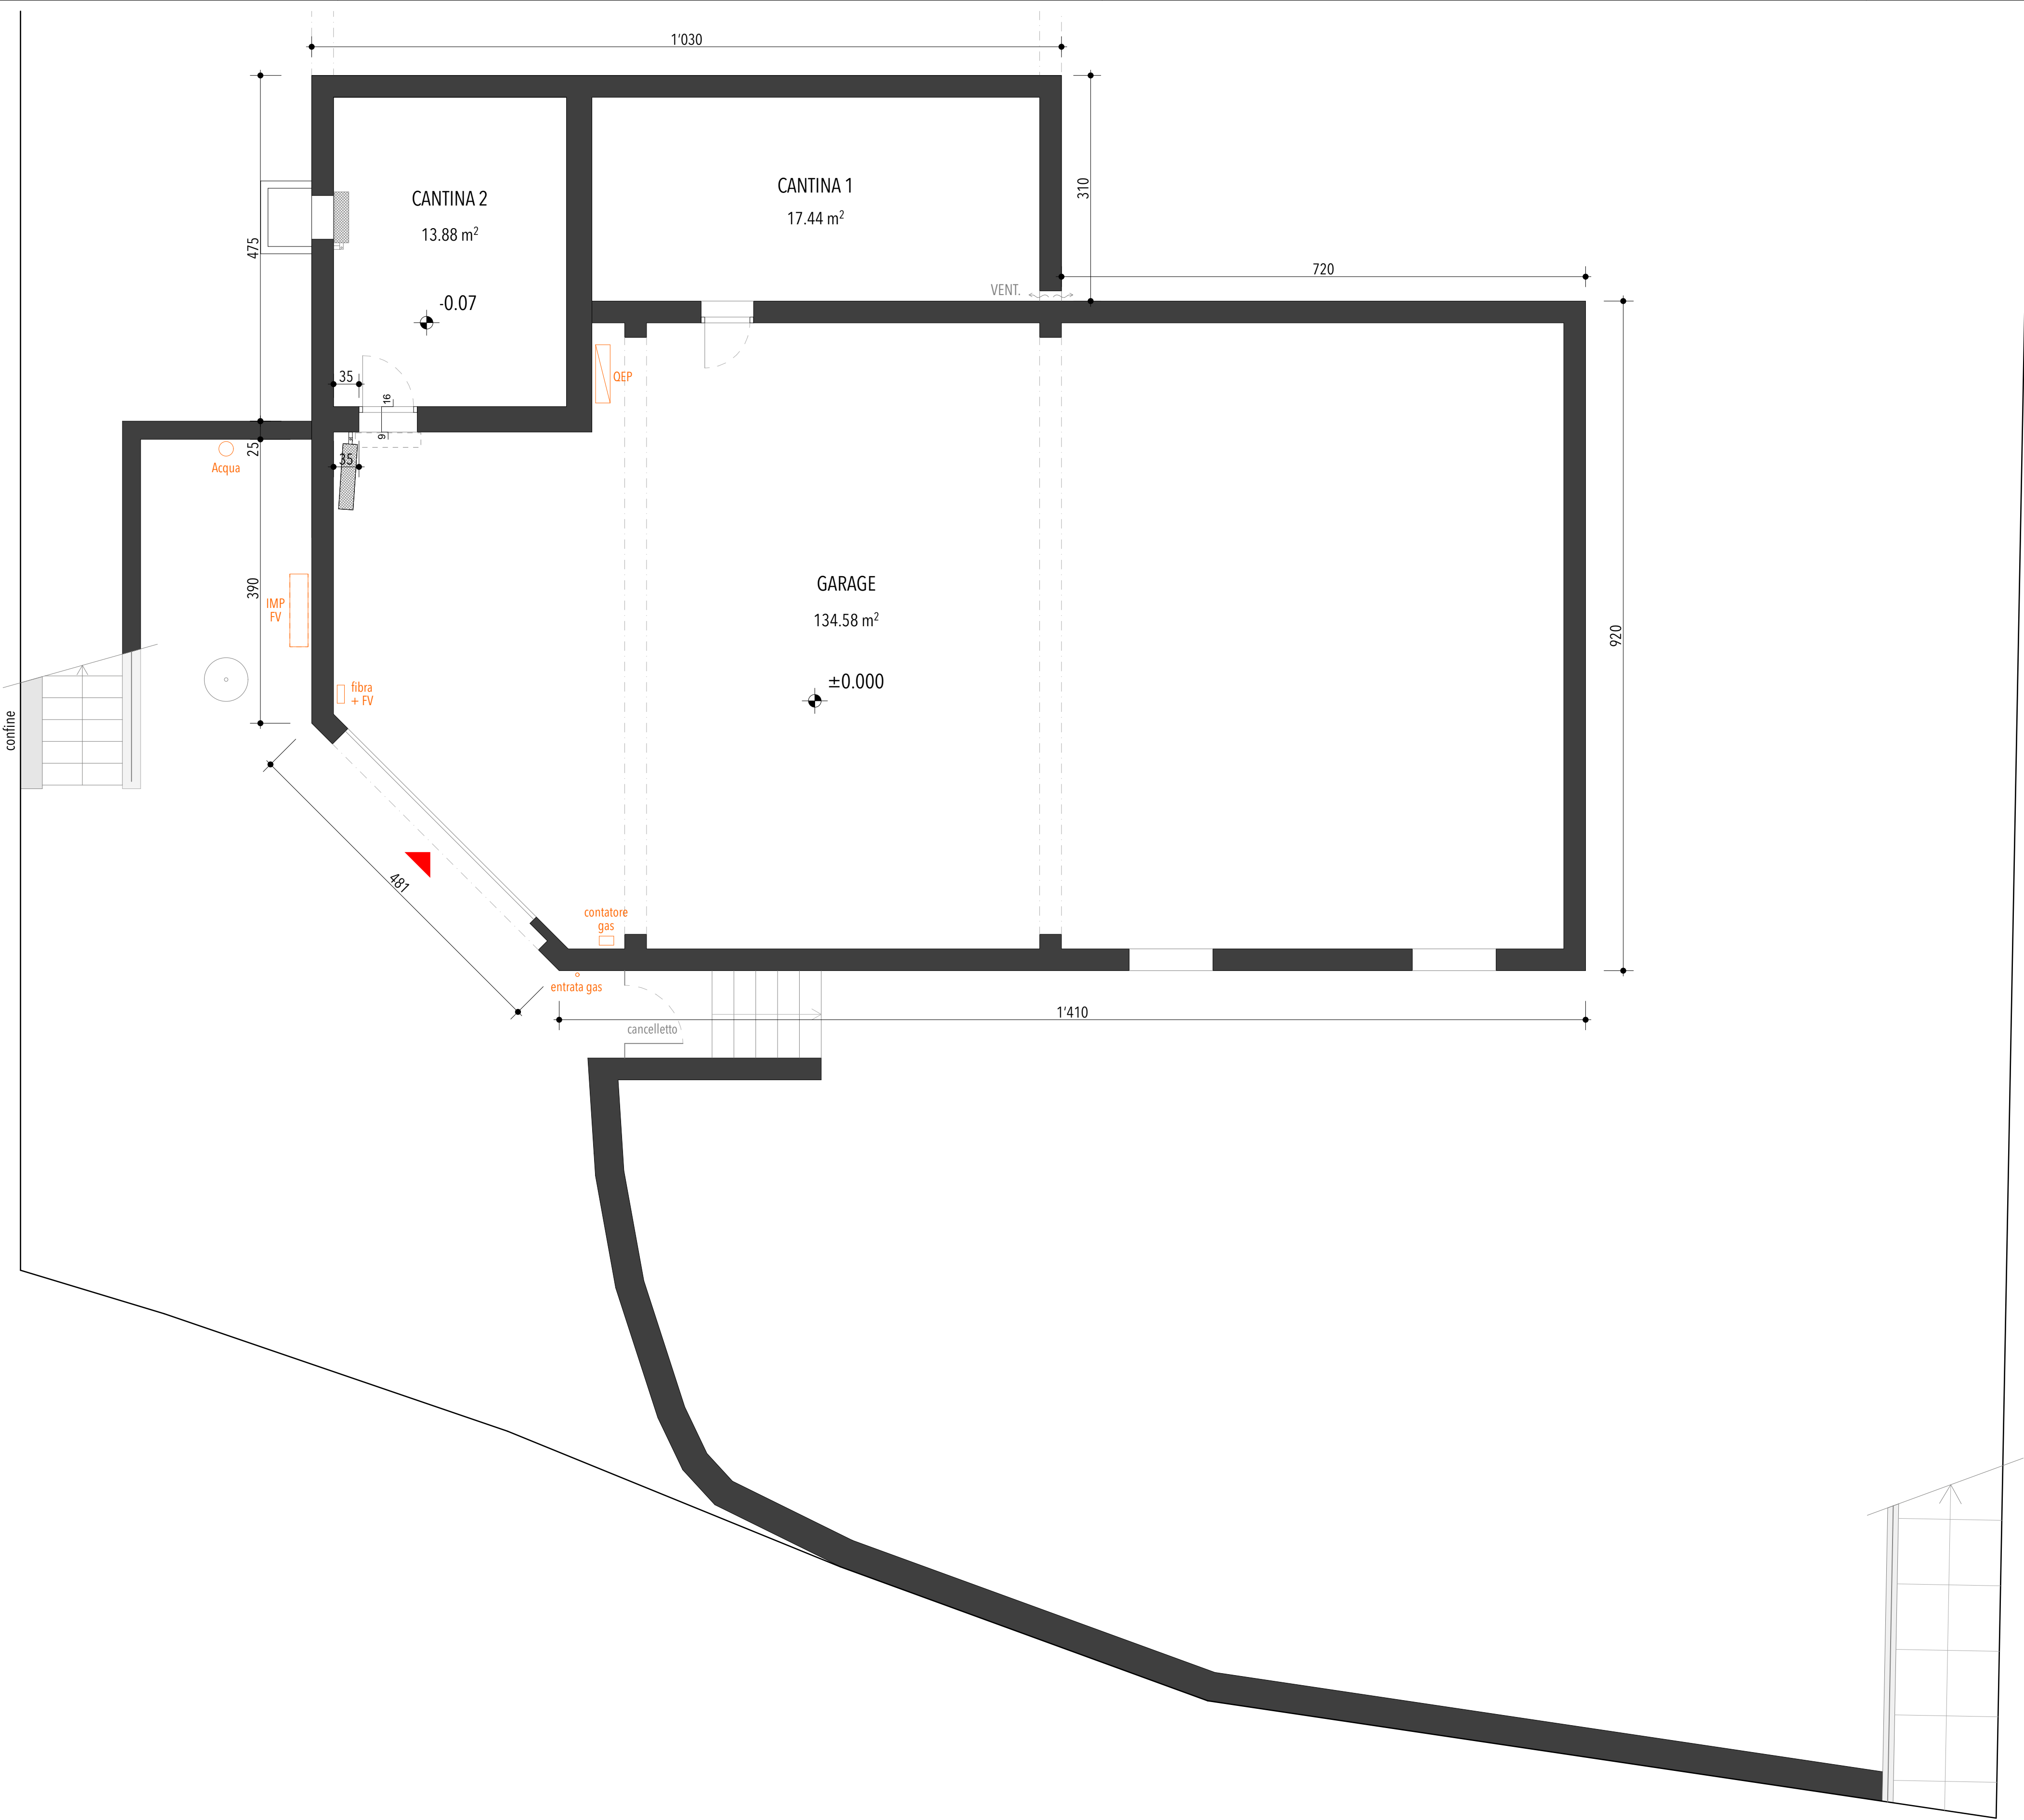

PIANI DI RILIEVO

NOMINATIVO PIANO		
CASA1 PT		
N° PROGETTO		DATA
245/1.01		29.10.25
SCALA		DIS
1:50		GC

Legenda:

- Impiantistica
- Radiatori
- Finestra alta per centilazione



PIANI DI RILIEVO	
NOMINATIVO PIANO	
CASA 1 PRIMO PIANO	
N° PROGETTO	DATA
245/ 1.02	29.10.25
SCALA	DIS
1:50	GC

Legenda:

- Impiantistica
- Radiatori
- Finestra alta per centilazione



STUDIO

AFG

PROGETTAZIONE &
DIREZIONE LAVORI

STUDIO AFG Sagl

Via Ticino 20
6514 Sementina
T 091 225 80 95
@ info@studioafg.ch
W www.studioafg.ch

Casa Vezia

ai mappali 390 / 313 / 391 Comune di Vezia

VERSIONE CORRENTE

PIANI DI RILIEVO

NOMINATIVO PIANO	
CASA 1 SOLAIO	
N° PROGETTO	DATA
245/ 1.03	29.10.25
SCALA	DIS
1:50	GC

Legenda:

- Impiantistica
- Radiatori
- Finestra alta per centilazione

