

AMPLIAMENTO LOCALI
PROPR. SIGG. G. + L. SANTI -
PIANTE FACCIATE SEZIONI


PETER SIGRIST ARCH. STS OTIA VIA MORENA 2 6900 MASSAGNO

MAPP 305

1:100


091/967 17 61

DATA 7.9.1994
27.3.1996

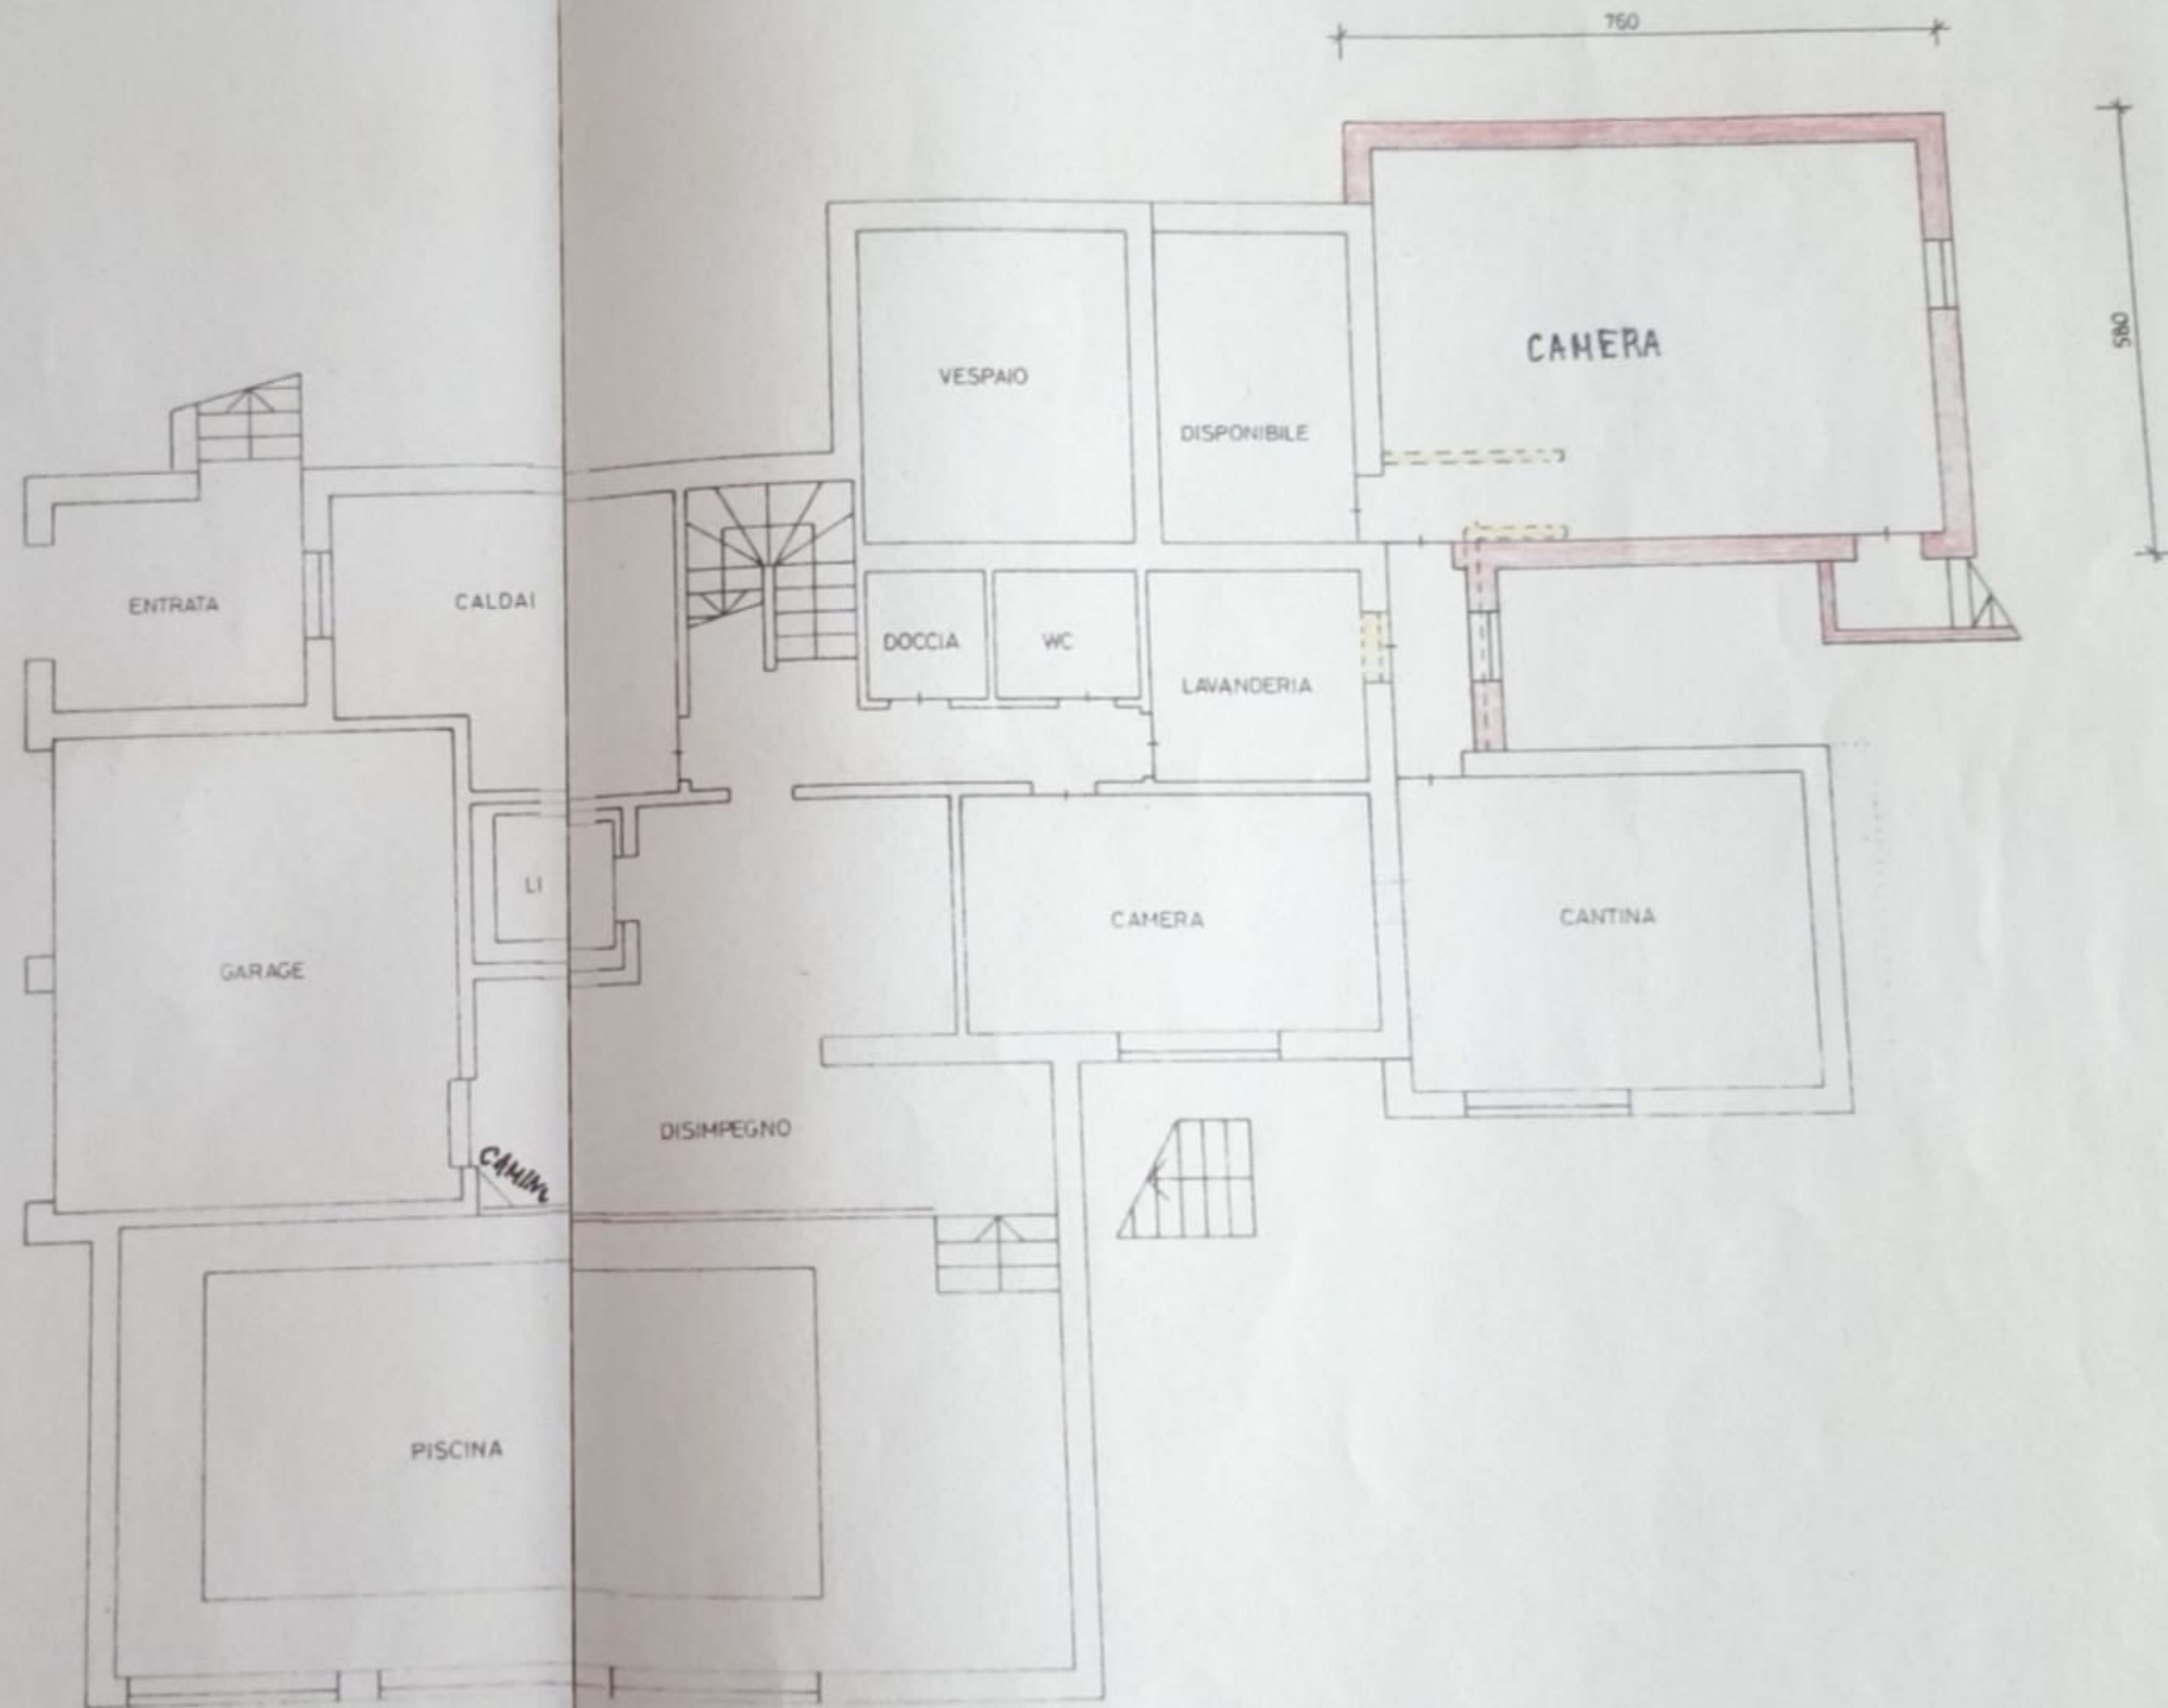

PIANO CANTINA

3

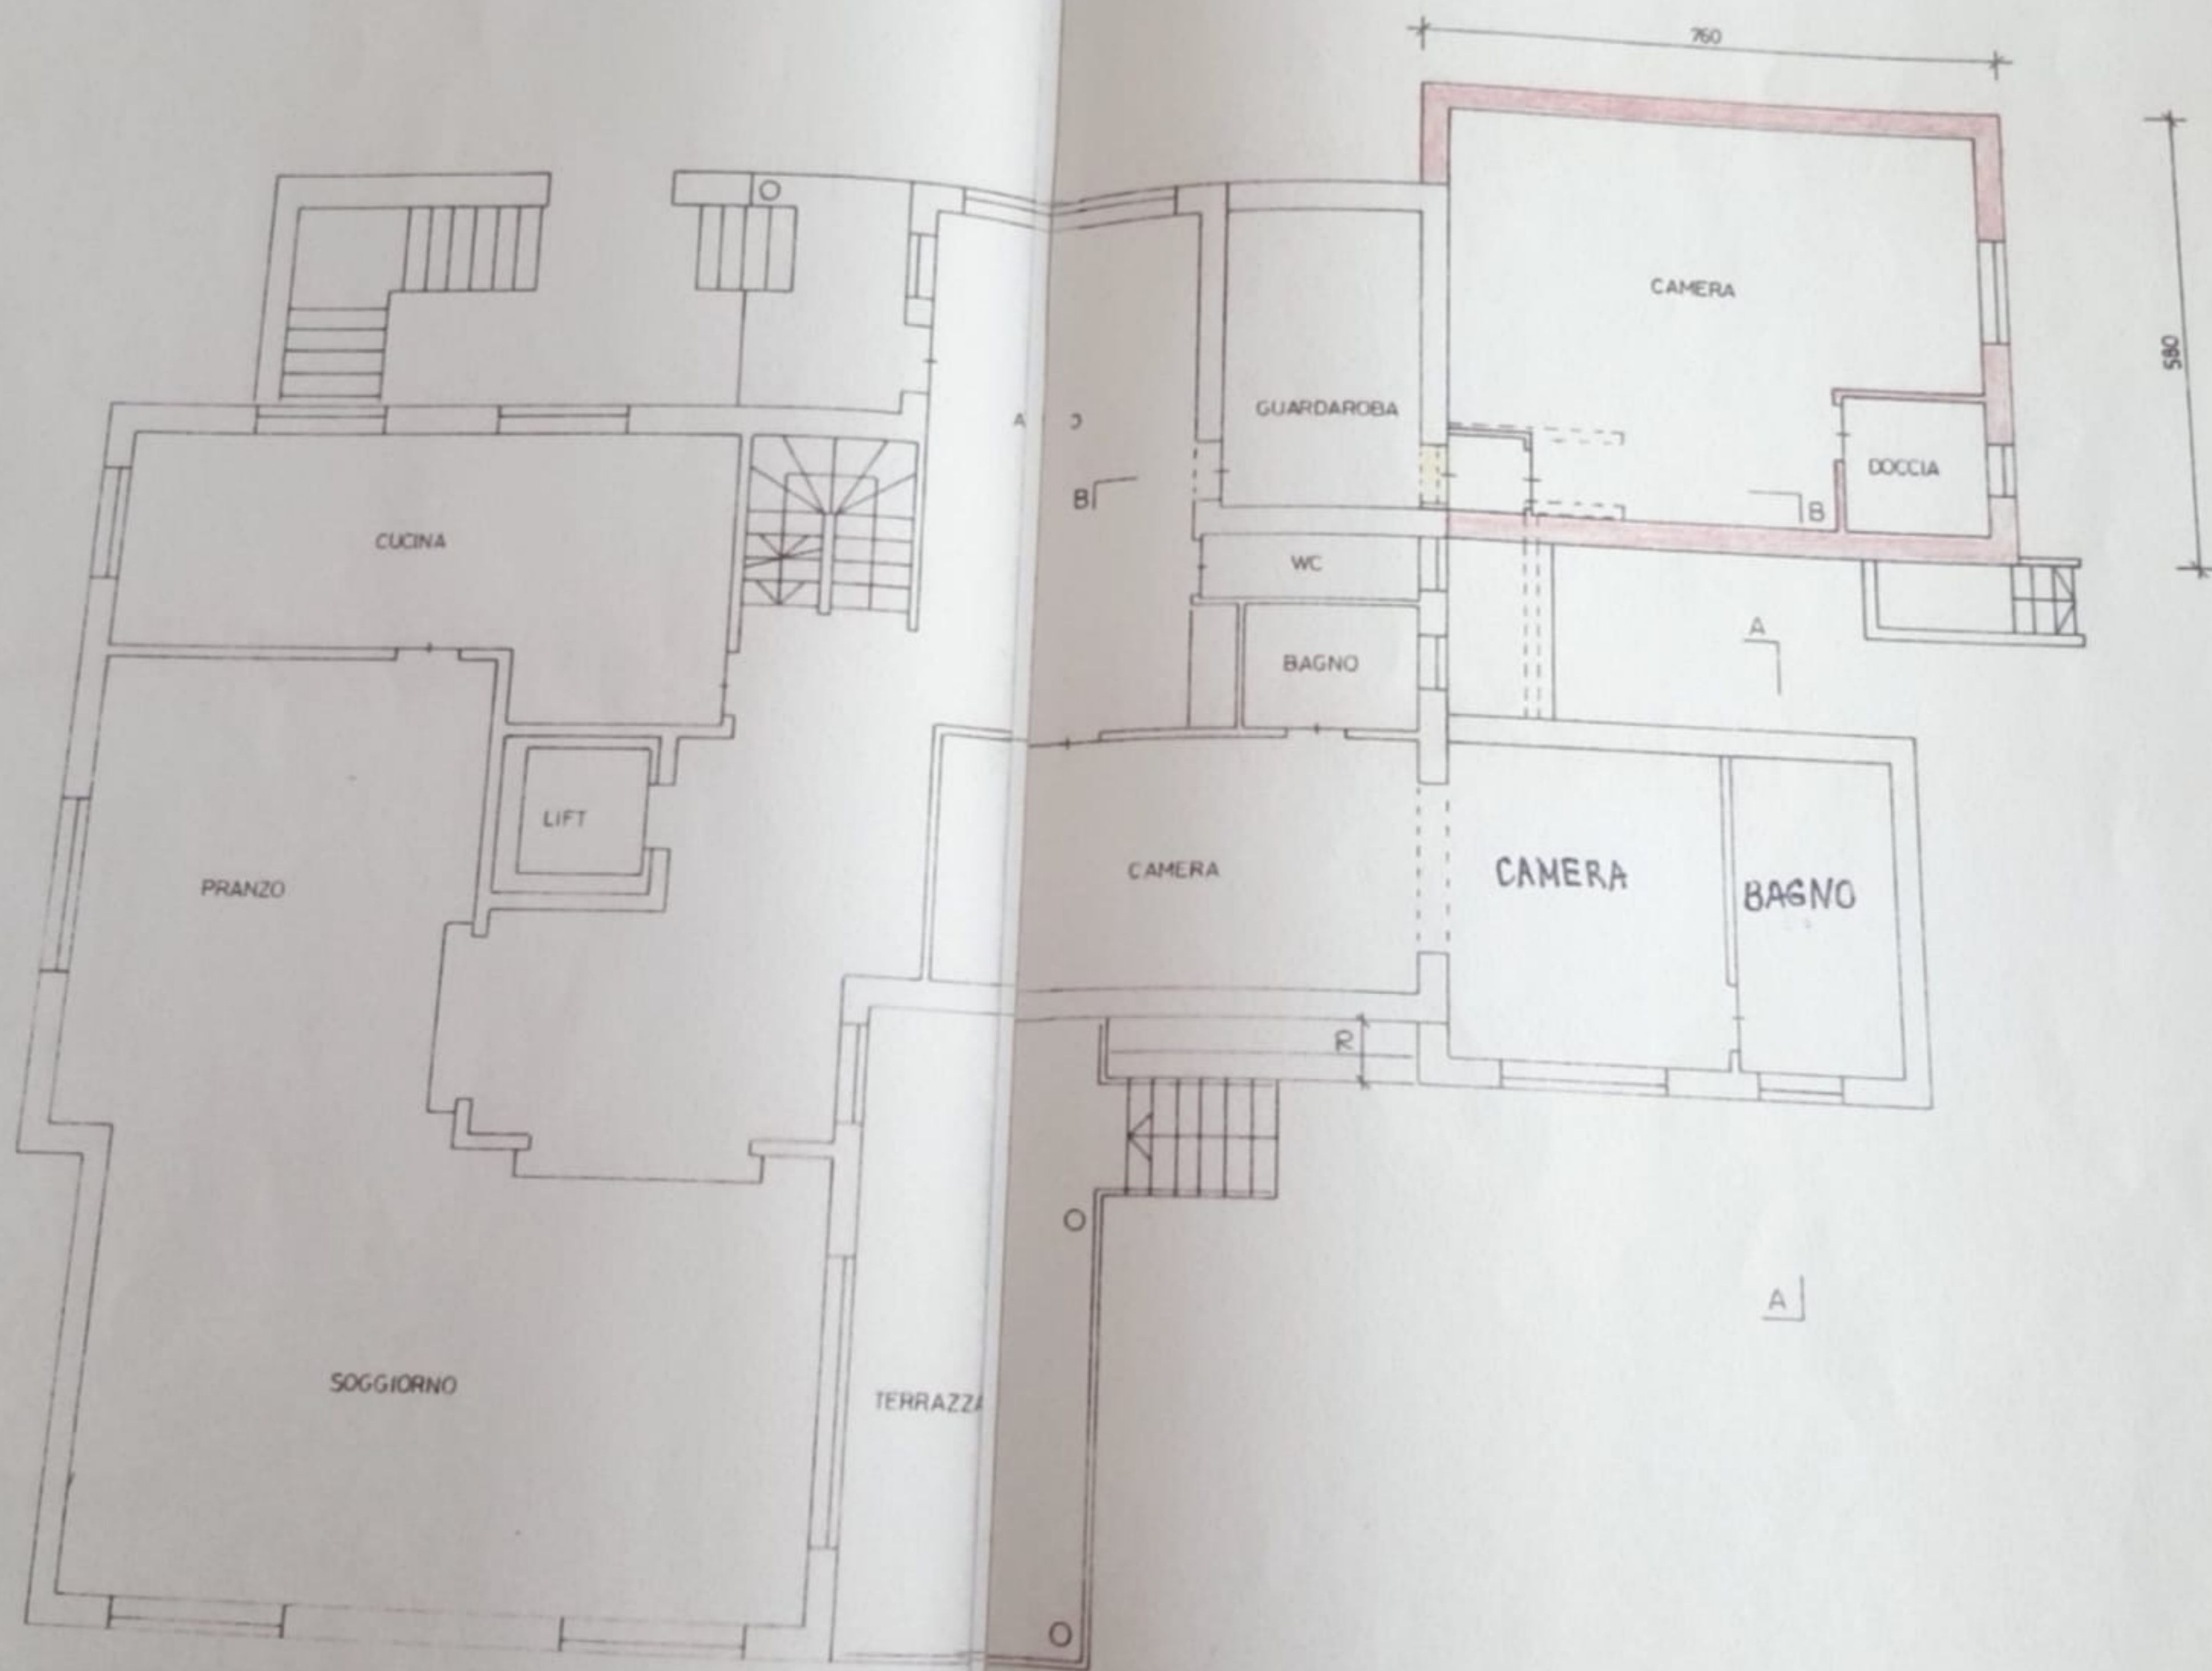

PT.

$\approx 380 m^2$

200 PT

350

1



FACCIATA OVEST

