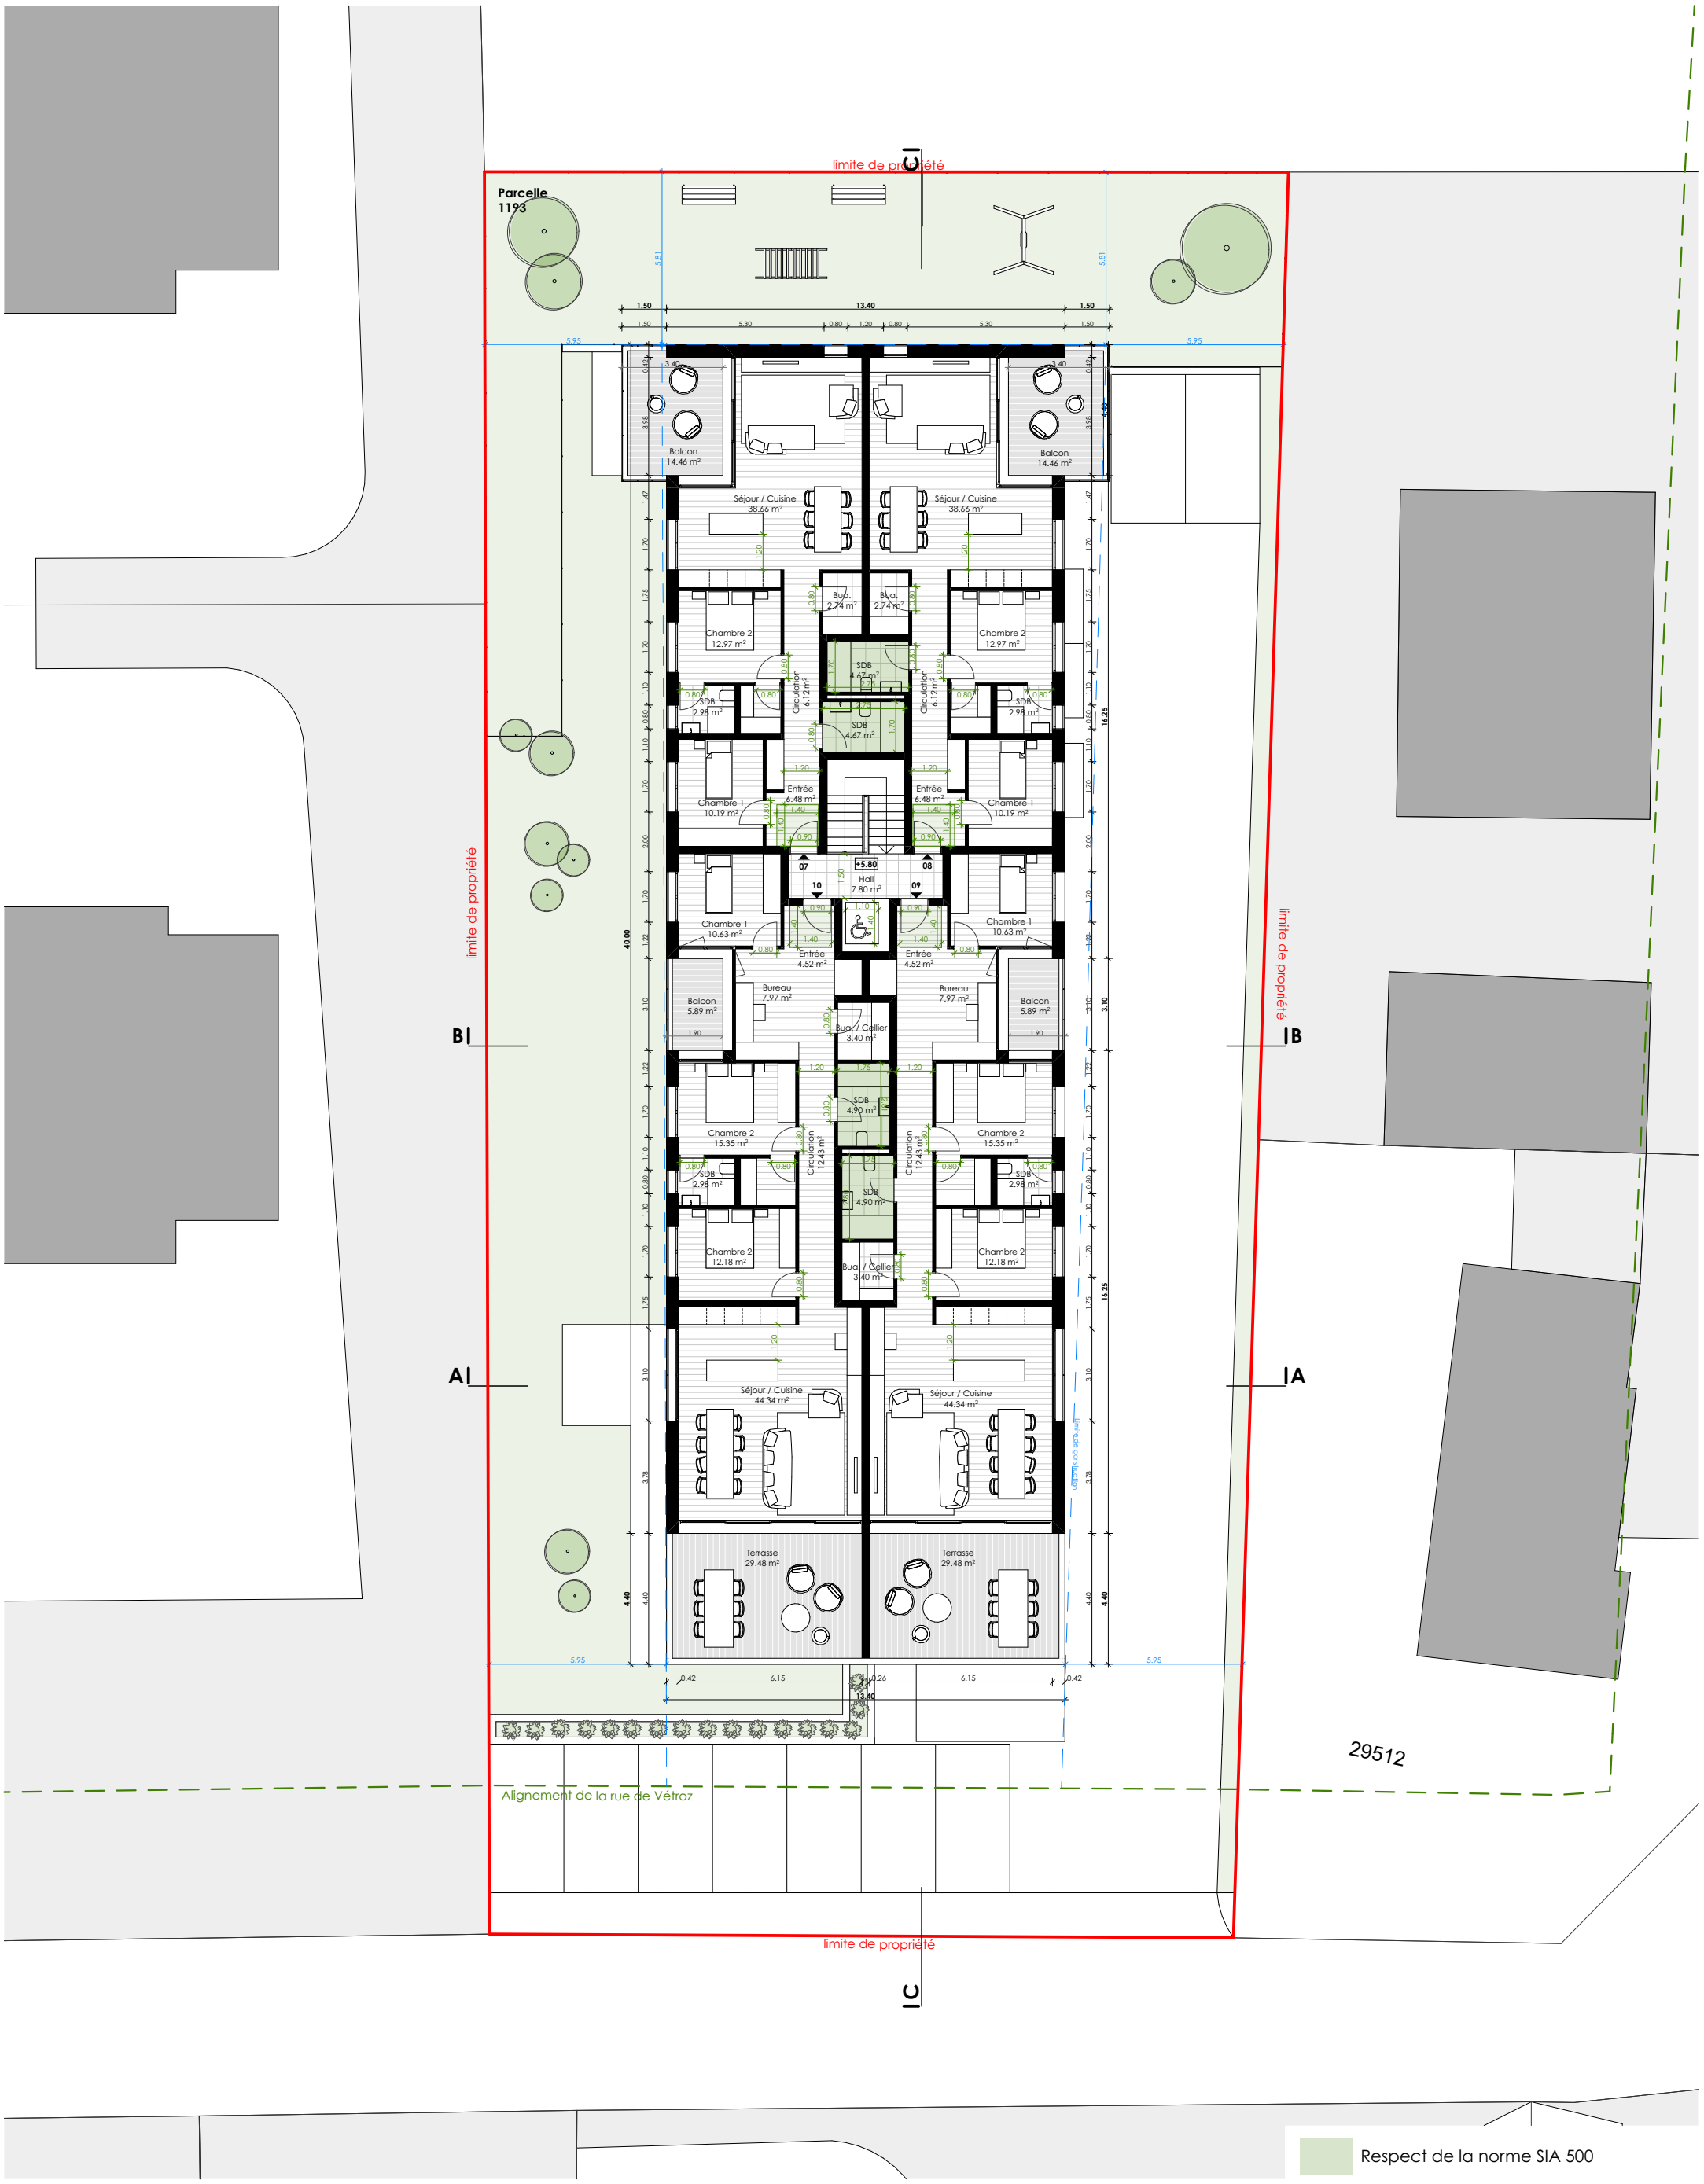


TER

Construction d'un immeuble Minergie à Conthey, parcelle 1193

TerraPromotions SA

ARCHITECTE
CP3 Architecture
Rue du Simplon 13a
1920 Martigny / VS
Tel. 027 720 55 55
Info@cp3.ch

MISE A L'ENQUETE

PLAN N2

PLAN N° : **TER_MAE_19**

ECHELLE : 1/200

FORMAT : A3

DATE : 12.04.2024

SERVEUR: /Volumes/Fichier/Affaires/TER_Immeubles de 10 appartements_Conthey/TER-7-DES dessins/TER_291 architecte/TER-291-MAE mise à l'enquête/PLN/TER_2024 02 29_MAE.pln: