
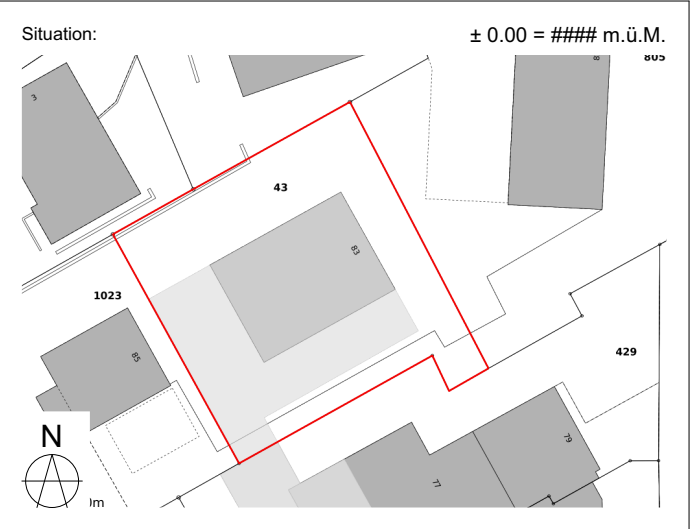
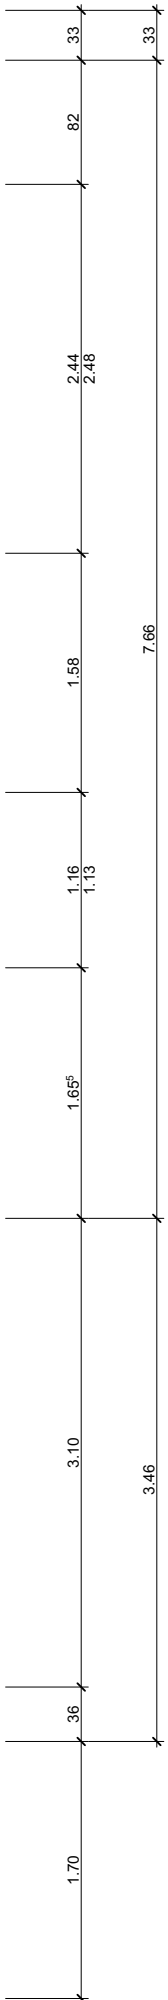
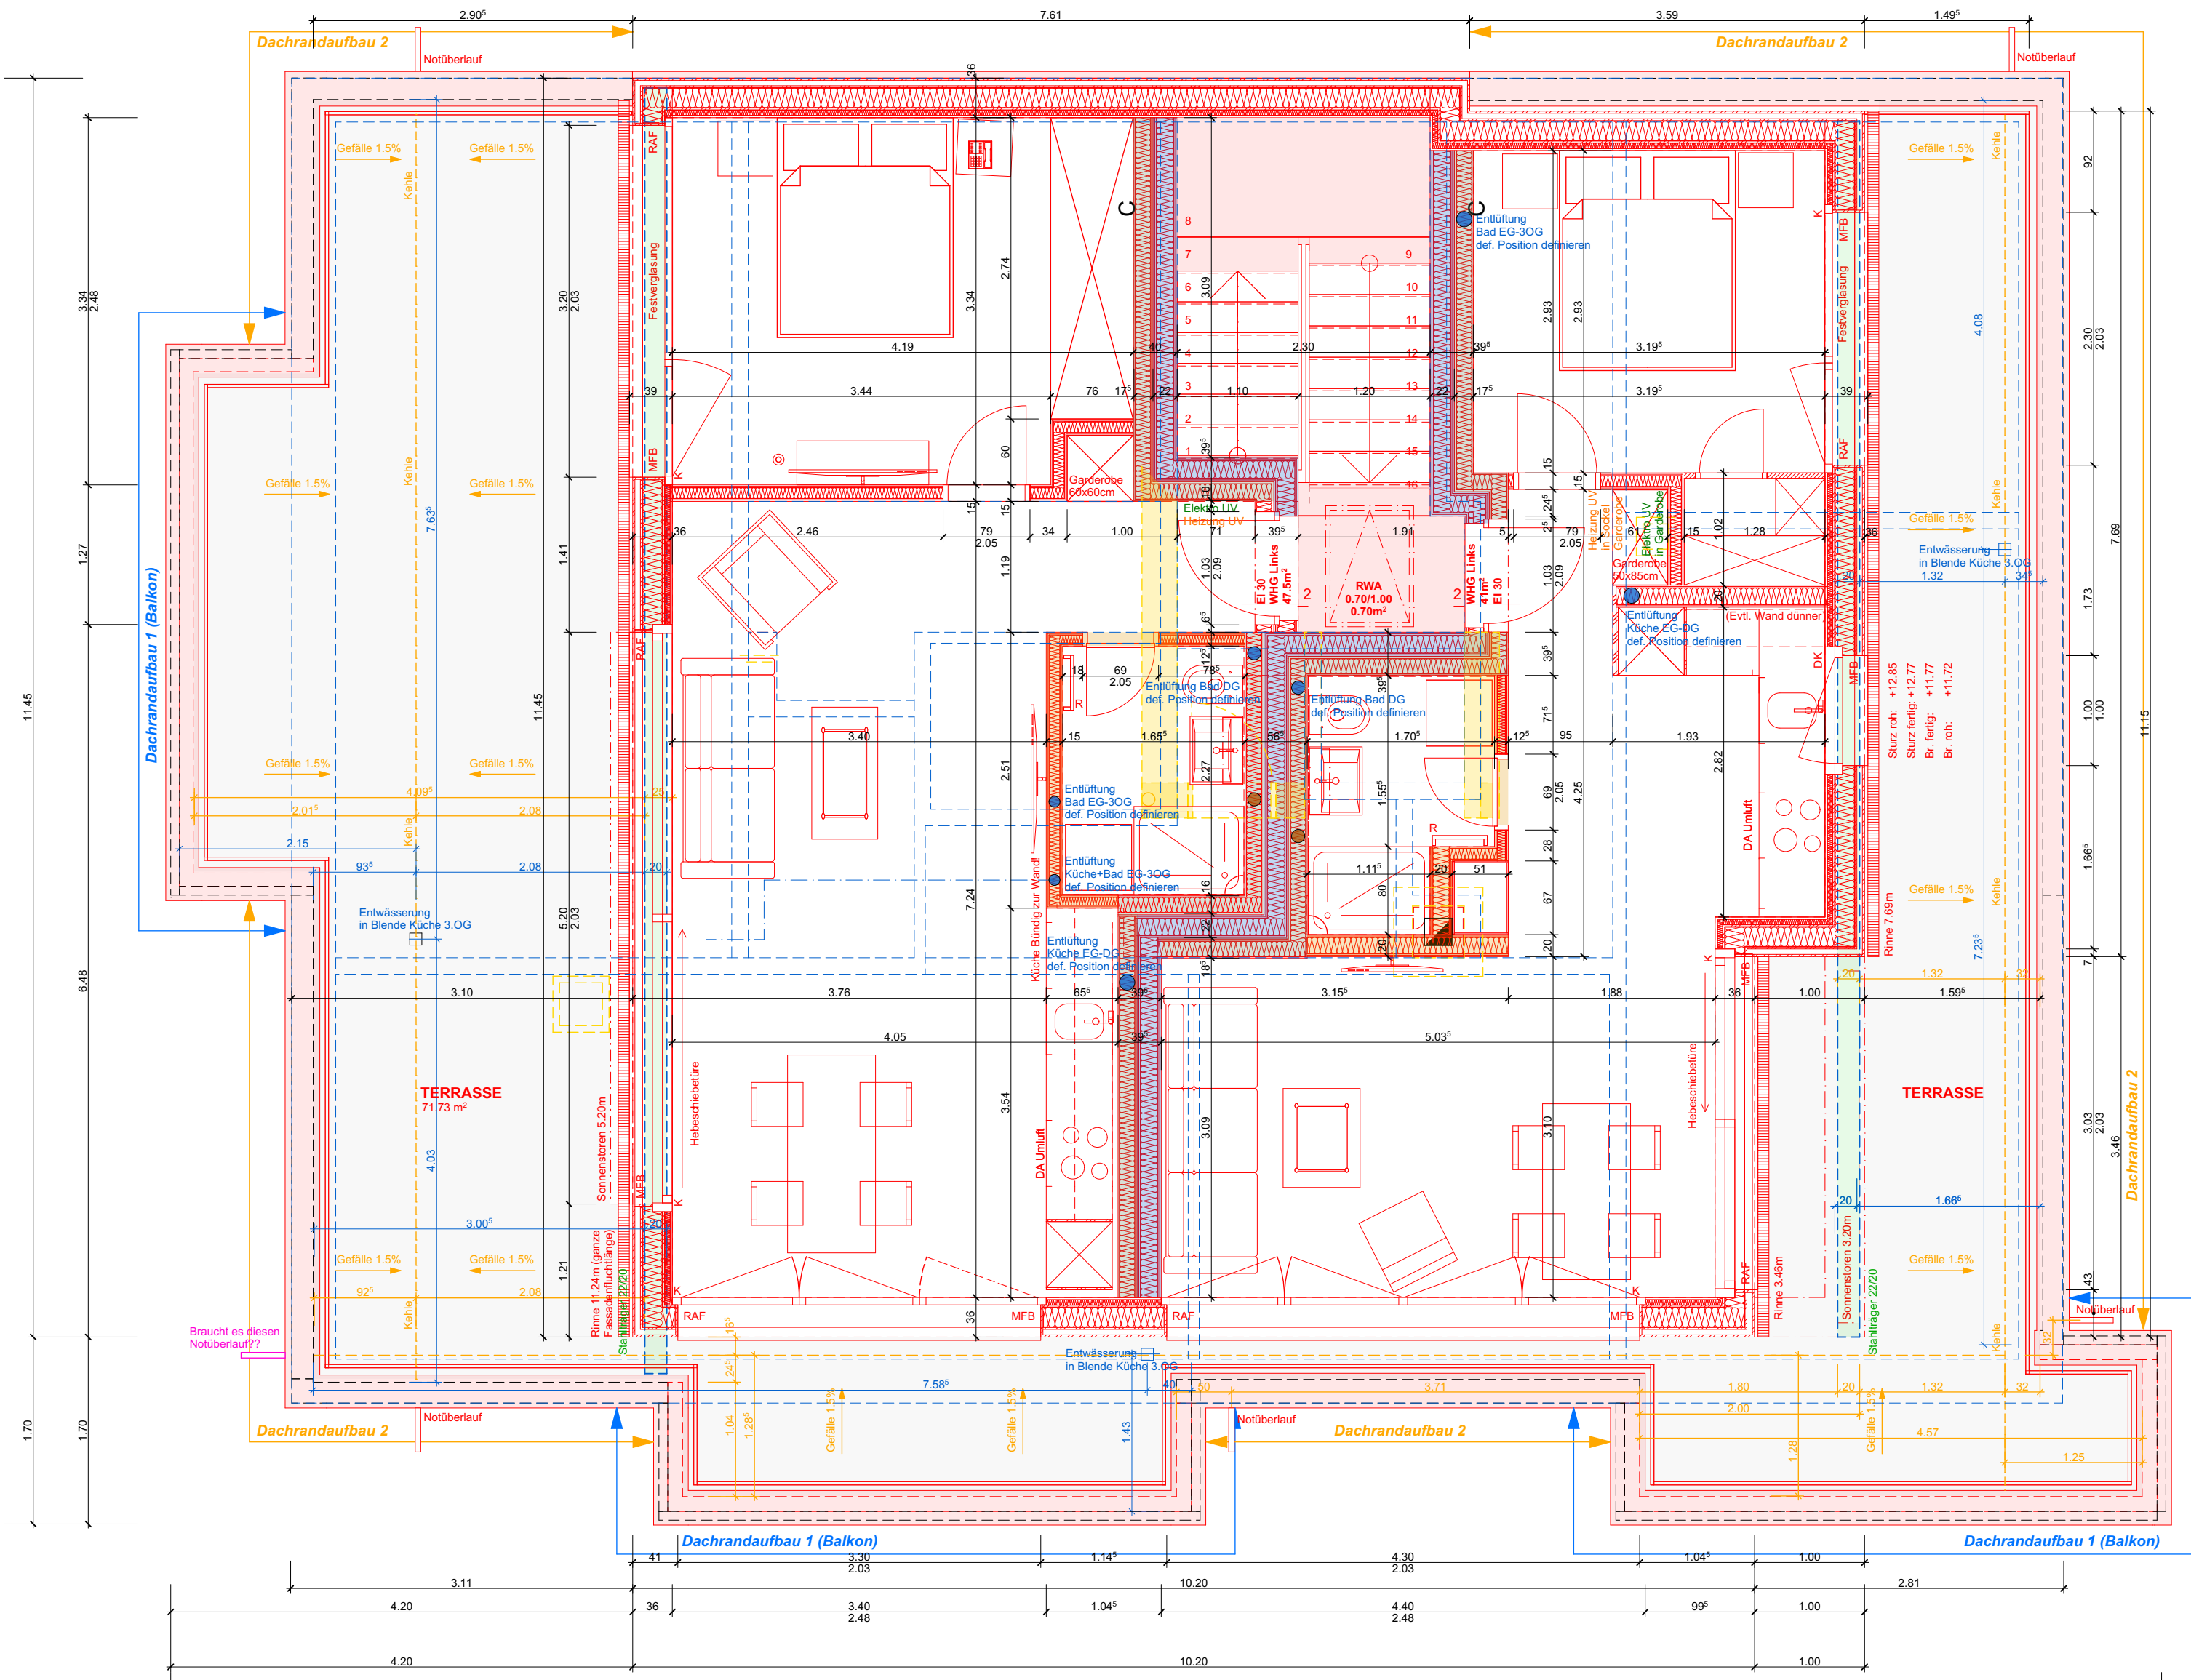
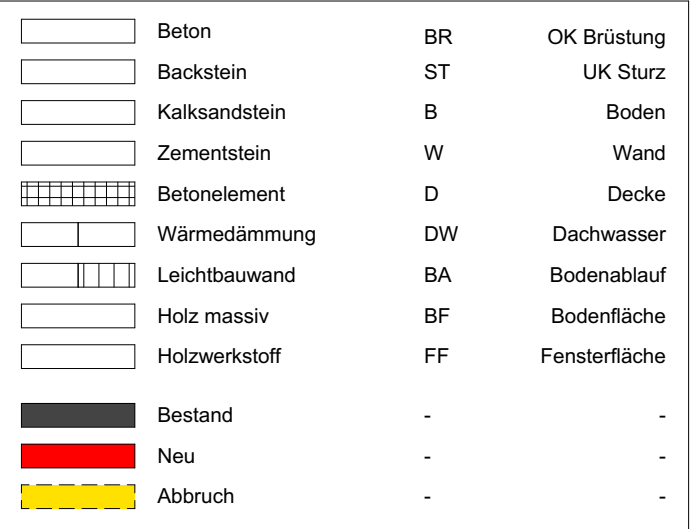
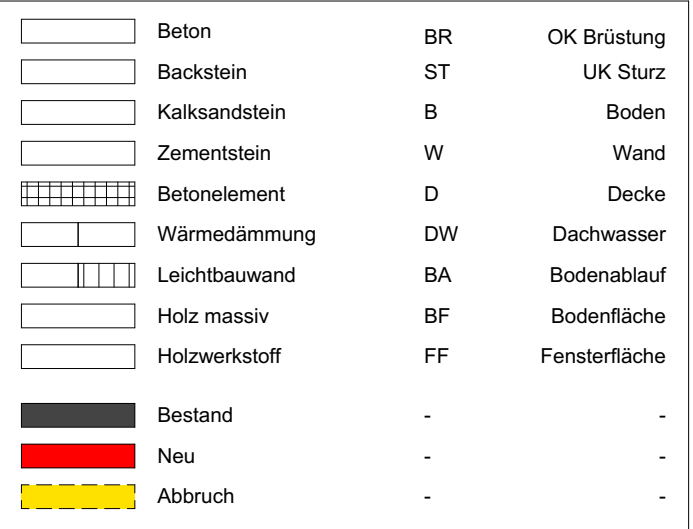
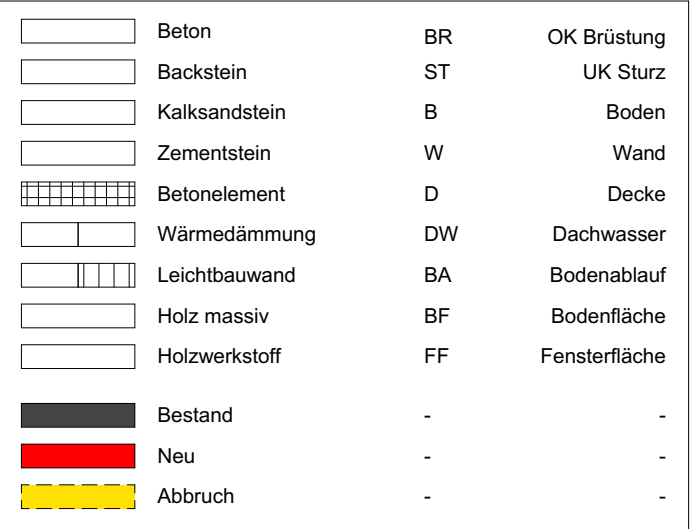
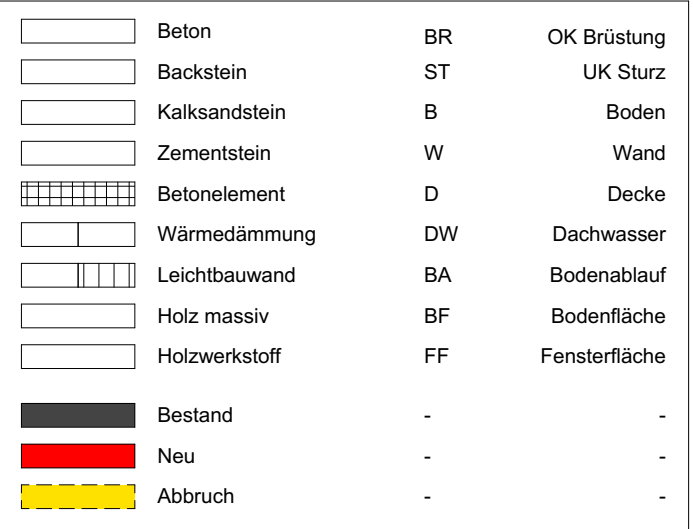
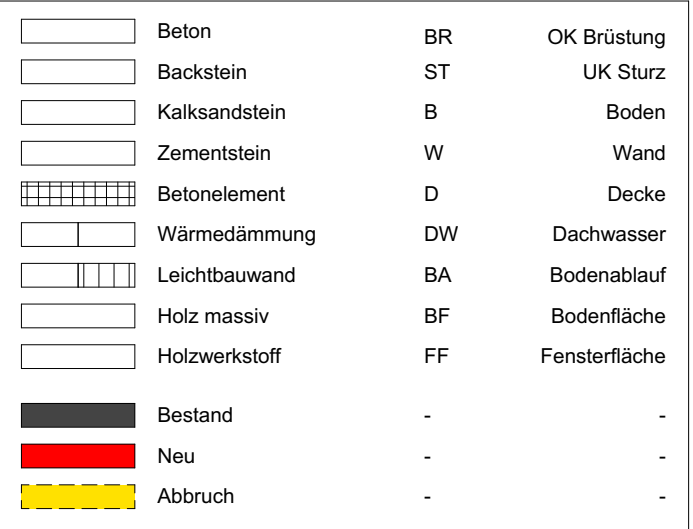
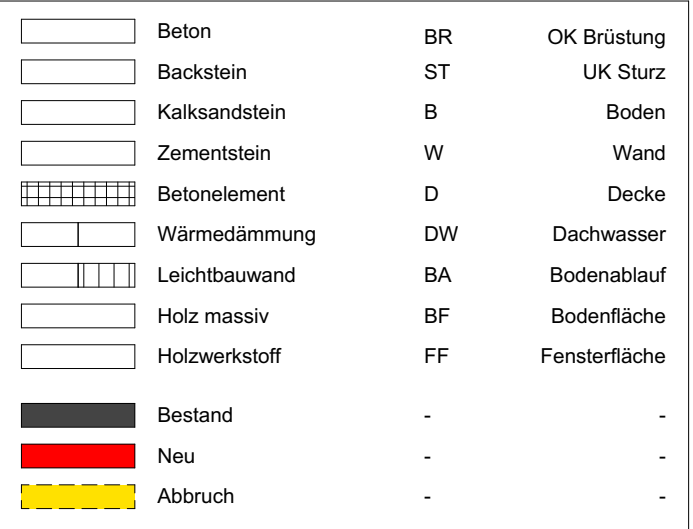
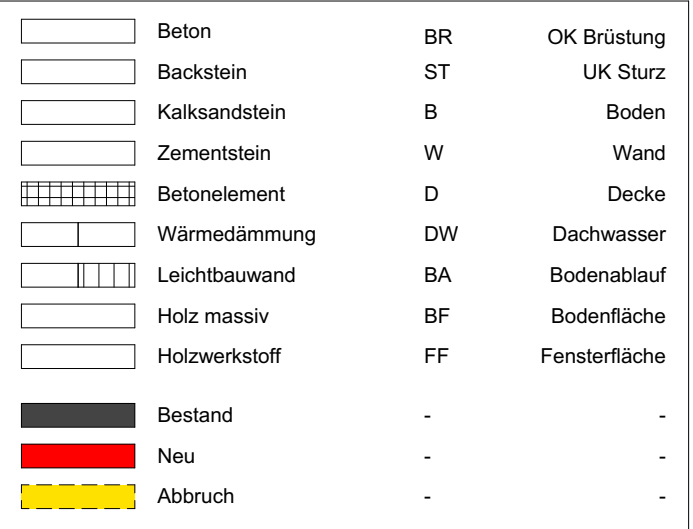
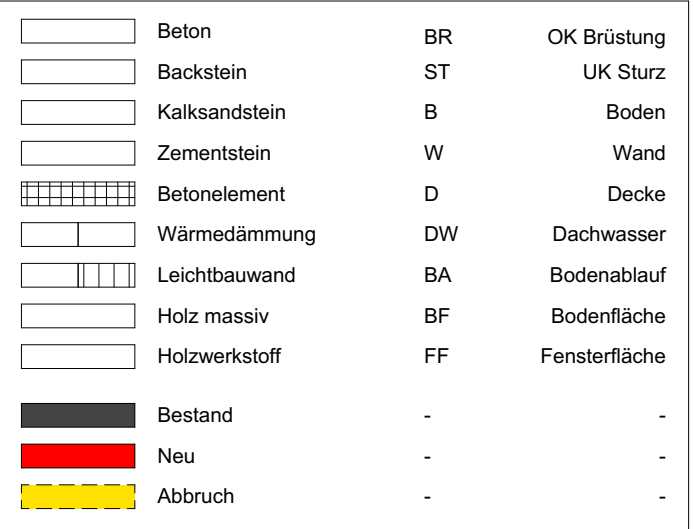
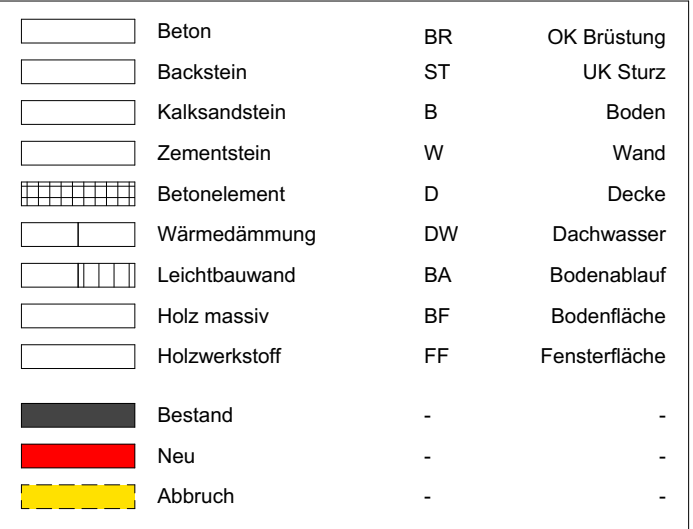
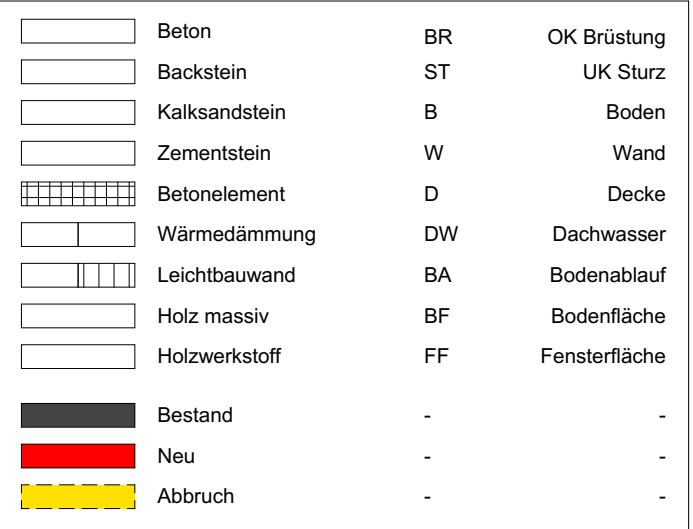
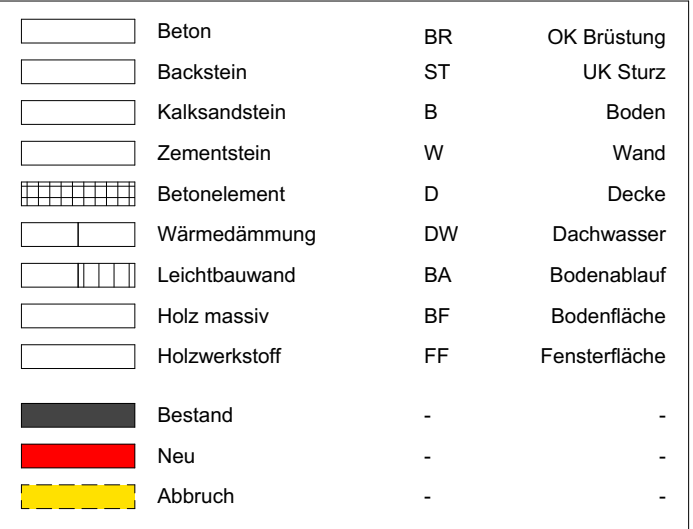


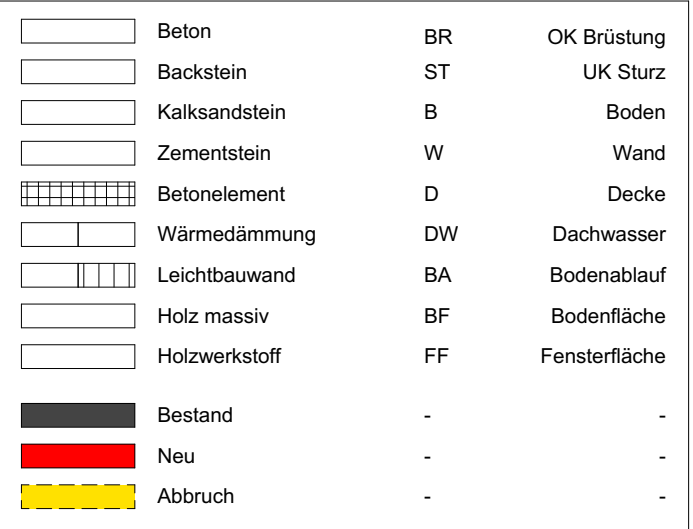

	BR	OK Brüstung
	ST	UK Sturz
	B	Boden
	W	Wand
	D	Decke
	DW	Dachwasser
	BA	Bodenablauf
	BF	Bodenfläche
	FF	Fensterfläche
	-	-
	-	-
	-	-

Türhöhen ab OK fertig höherem Boden oder Schwelle bis UK Sturz roh.
Äussere Tür- und Fensterhöhen ab OK fertig Schwelle, resp. ab OK. fertig Fensterbank bis UK Sturz roh.
Sämtliche Masse sind vom Unternehmer am Bau zu kontrollieren. Eventuelle Massdifferenzen sind mit der Bauleitung zu bereinigen.

BAUINGENIEUR	ELEKTROINGENIEUR	HLK-INGENIEUR	SANITÄRINGENIEUR	SPEZIALIST
Adresse 1	Adresse	Adresse	Adresse	Adresse
Adresse 2				
Strasse / Nr				
PLZ / Ort				
Tel				
Mail				

rev / dat / gez / pl	Bemerkungen / Änderungen
15.02.2022/LR	Gefälle Terrasse / Ablauf Entwässerung / Dachrand / Notüberlauf
17.02.2022/LR	kleine Anpassungen, Übersicht Dachrandsystem
22.02.2022/LR	Länge Rinne
28.03.2022/LR	Vermassung Bodenabläufe

Ausführung

BAUHERRSCHAFT Franziska + Patrick Jordi Haldenweg 57, 3074 Muri b. Bern				Jordi + Partner AG dipl. Architekten ETH/SIA Mülinenstrasse 23 CH - 3006 Bern Telefon +41 31 357 03 03 Telefax +41 31 357 03 04 www.jordiarch.ch office@jordiarch.ch Zertifiziert nach ISO 9001			
BAUOBJEKT MFH Bernstrasse 83 3052 Zollikofen							
PLAN Attikageschoss							
PROJEKT-Nr. 18.24	Dat/Gez/PL Planformat		04.03.2021/LR/ MST	1:50	Phase A	Plan Nr. -1.2.1.2	Revidiert