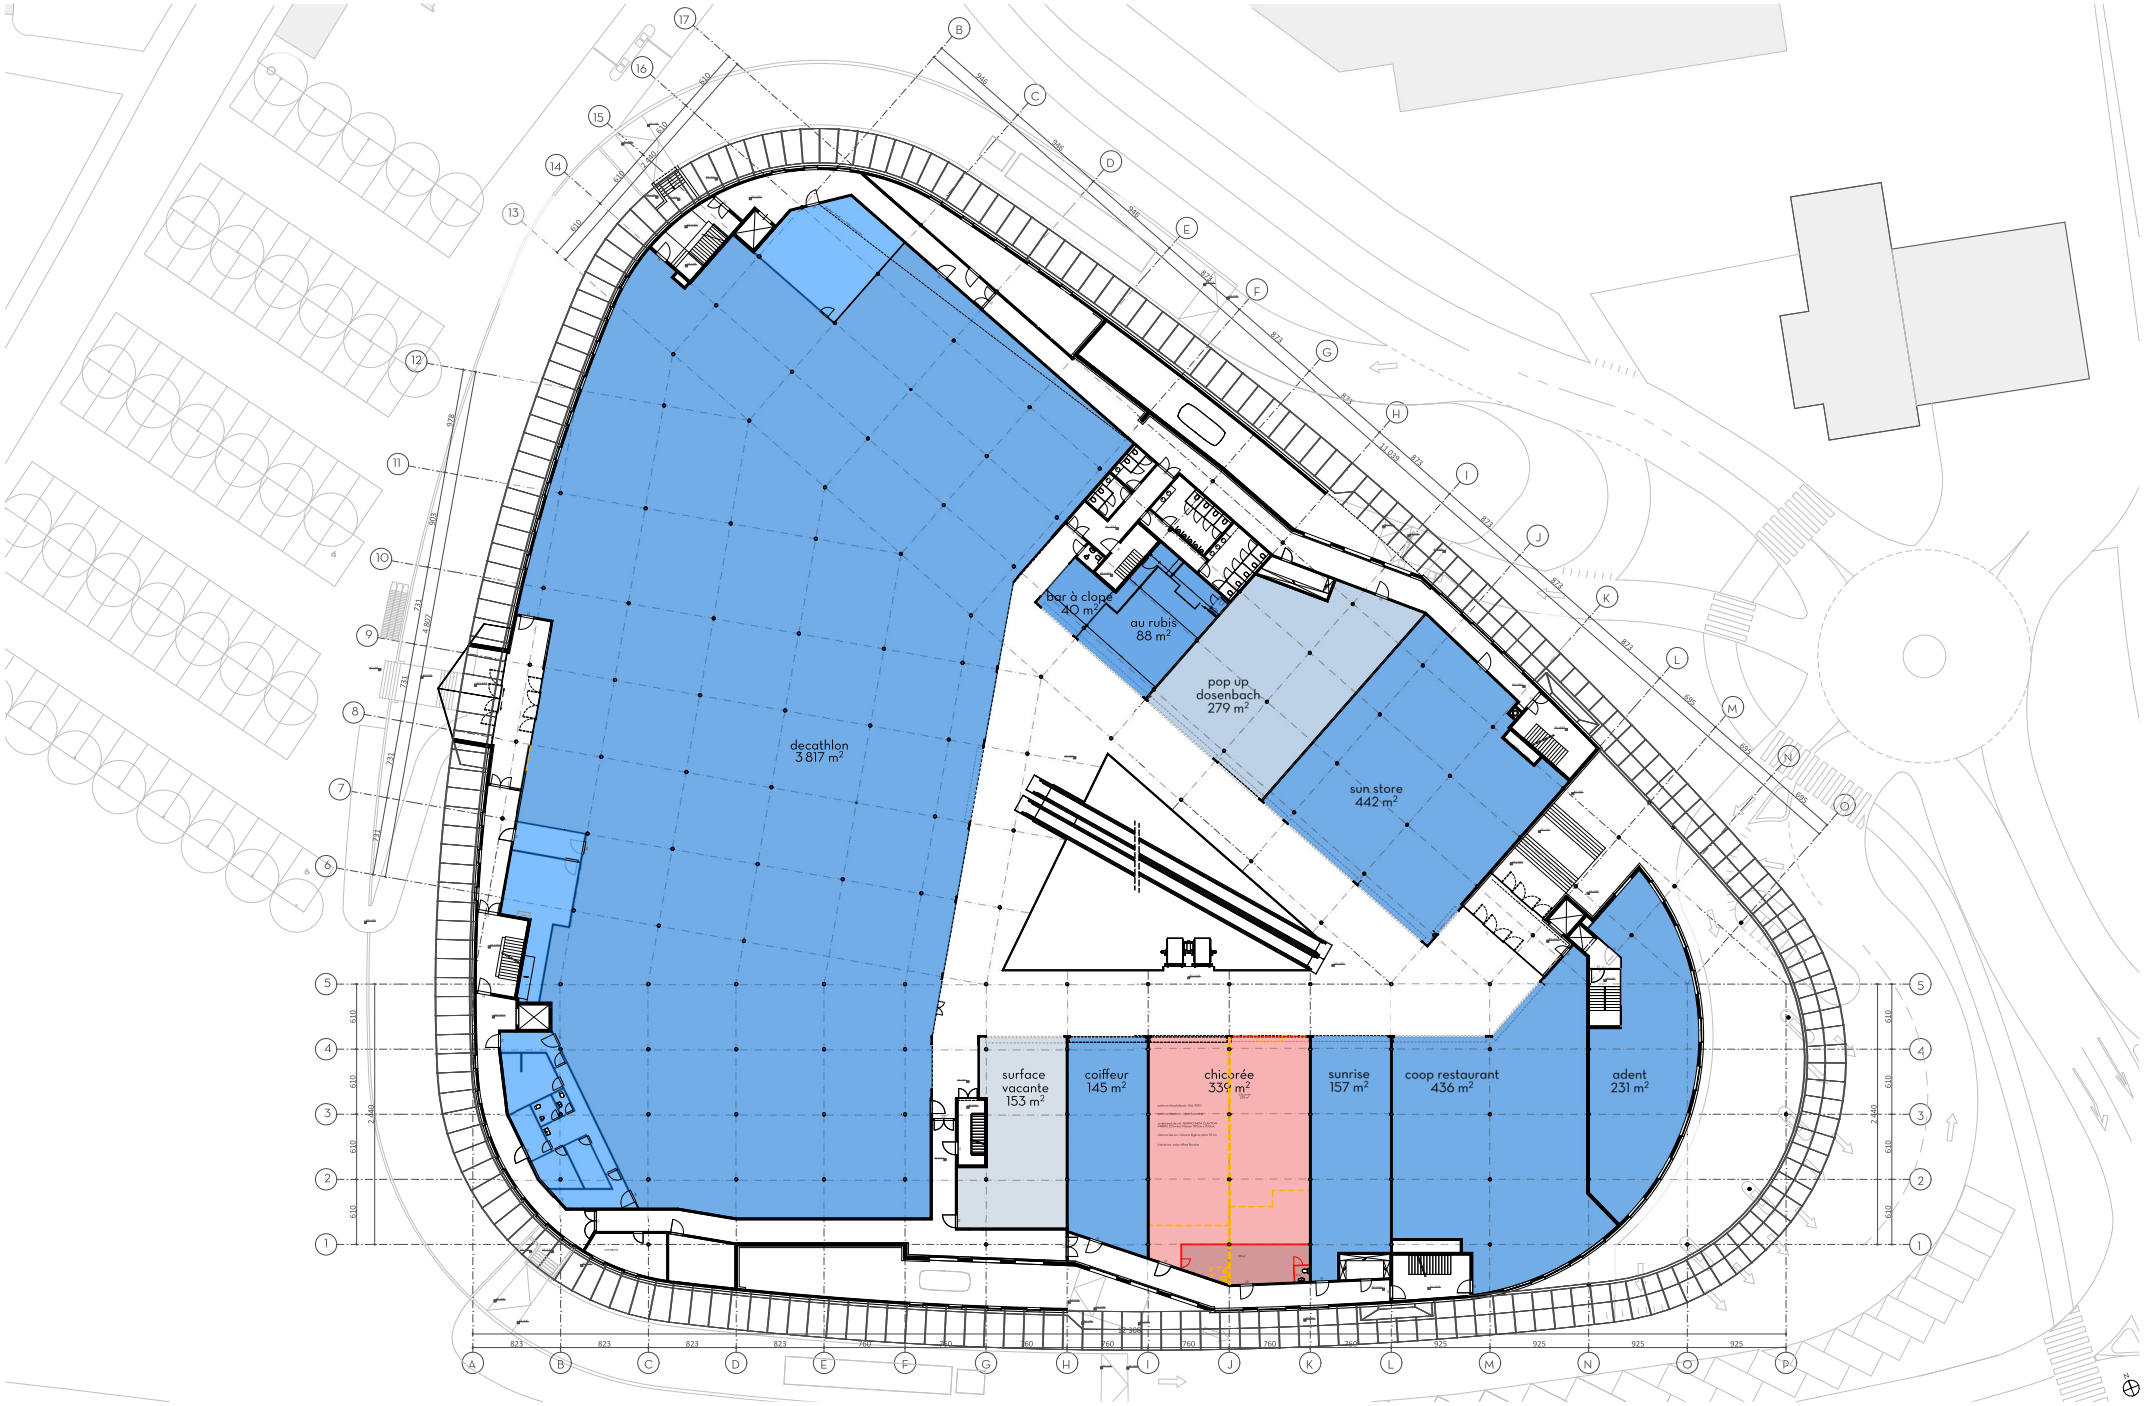


±0.00 = +xxx.xx

TRANSFORMATIONS POUR ACCUEIL NOUVEAU LOCATAIRE
217-07_cristal_martigny

UBS

PHASE: Avant-Projet

REZ SUPERIEUR

FORMAT: A3
1:500

a–rr.

a-rr. sa Pl. Saint-François 2 CH-1003 Lausanne +41 21 317 00 71 www.a-rr.ch

TIRE LE 04.06.2025