


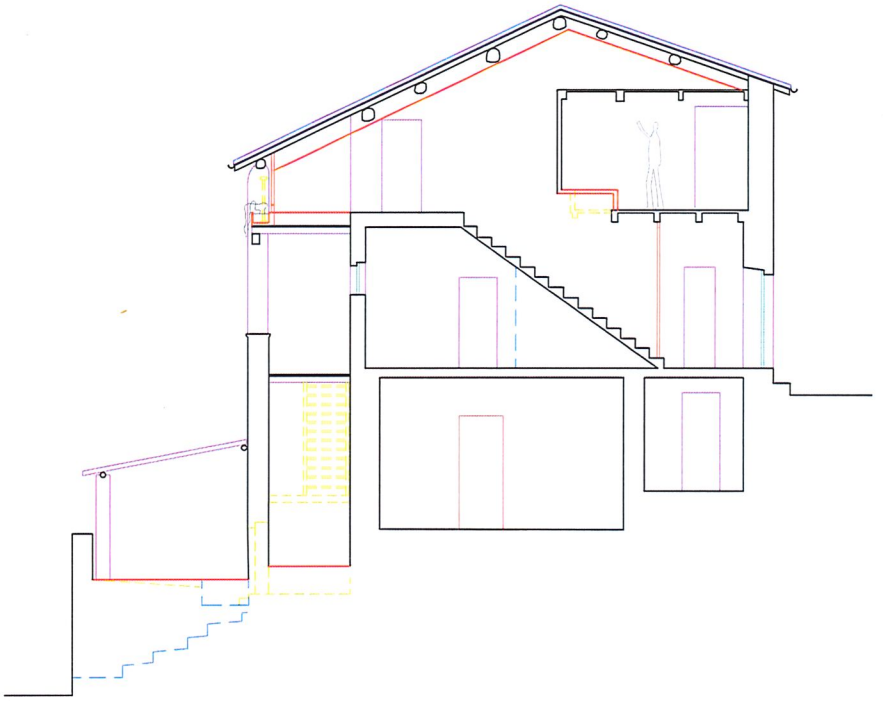

CH 6981 **Bedigliora**
Mappale 201 RFD

Il proprietario:

.....


L'istante:


.....

L'architetto:

.....

Scala: 1:100

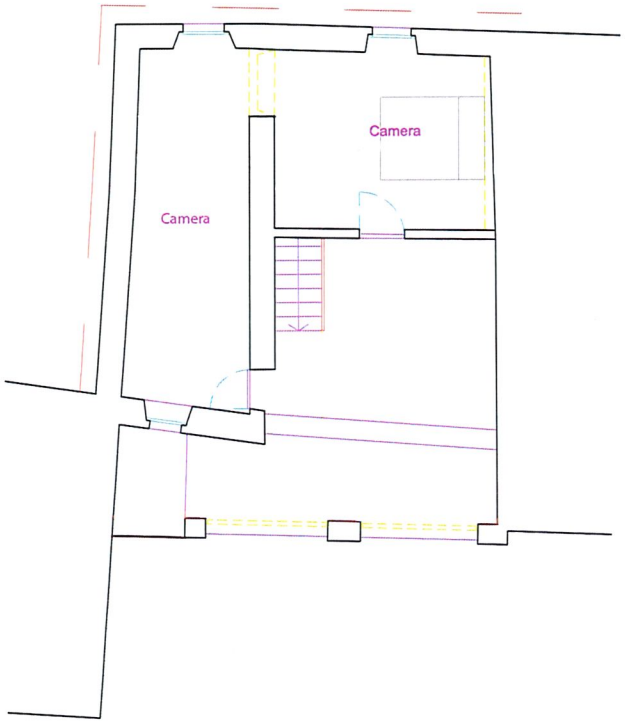

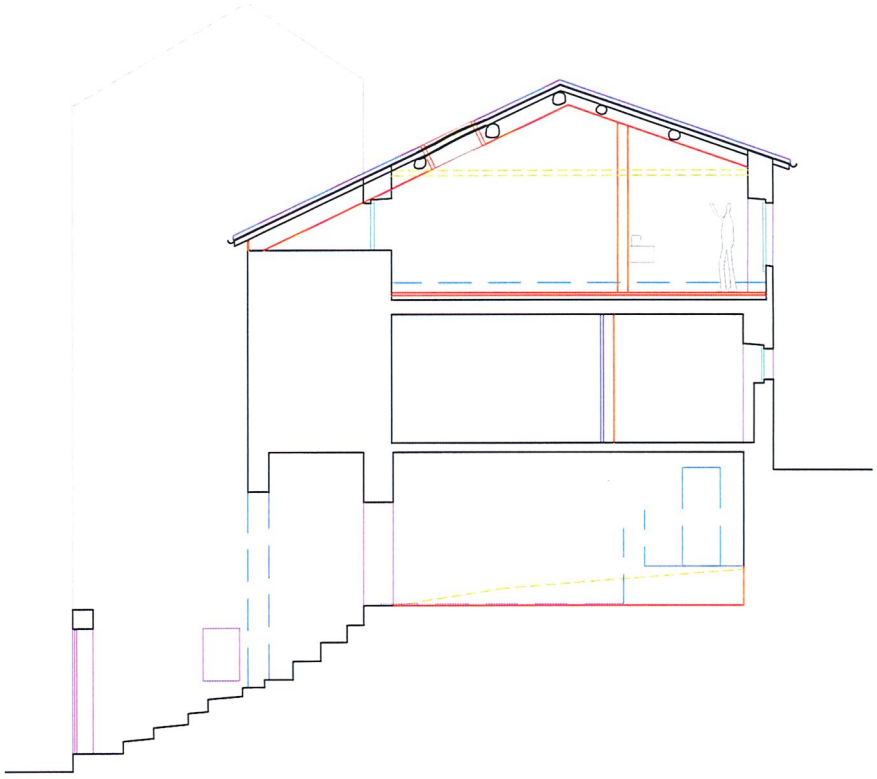

CH 6981 **Bedigliora**
Mappale 201 RFD

Il proprietario:

.....

L'istante:

.....

L'architetto:

.....

Scala: 1:100

3