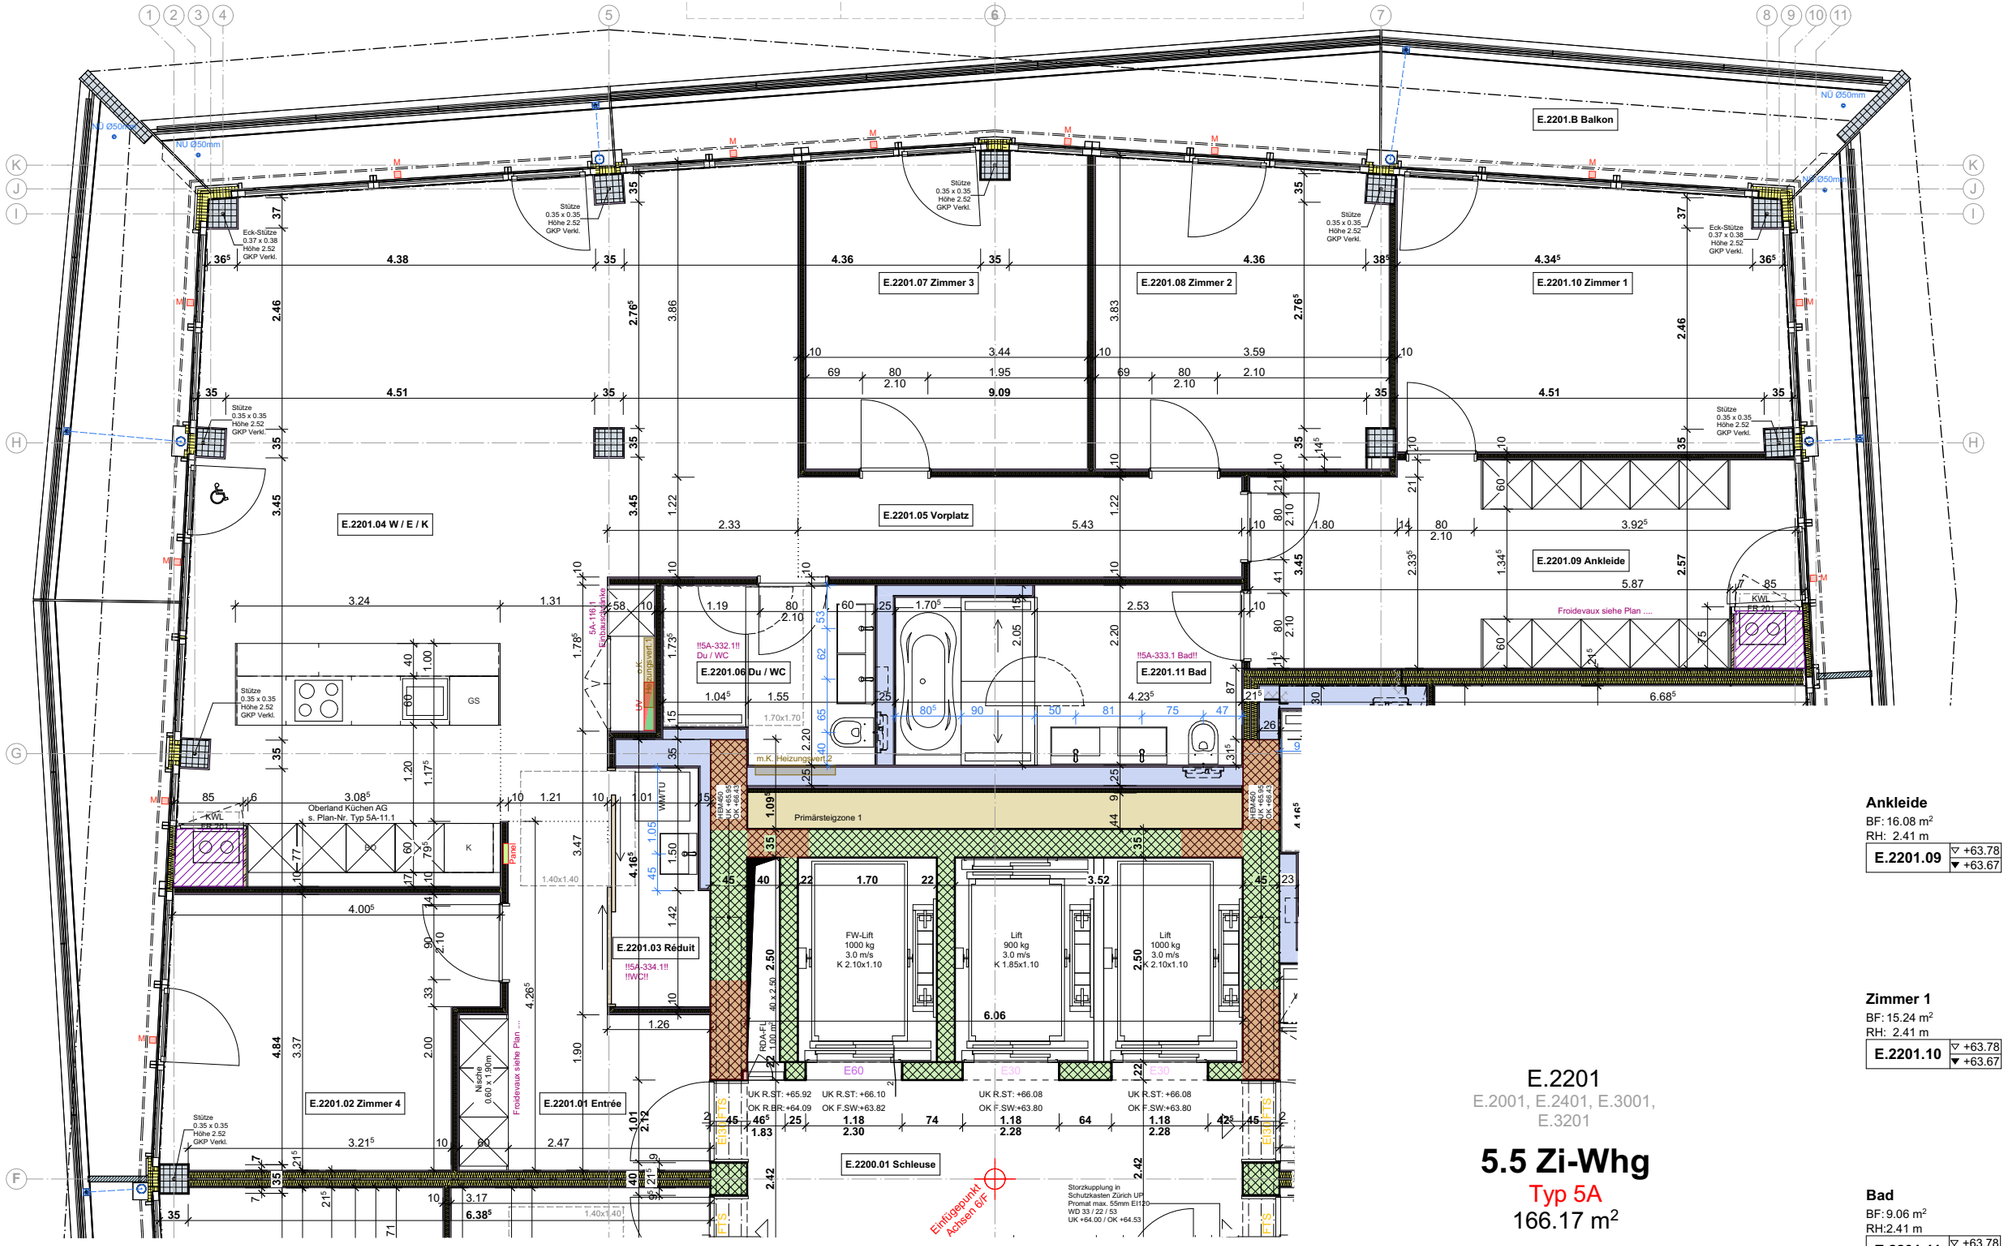


Zimmer 2
BF: 13.10 m²
RH: 2.41 m
E.2201.08 ▽ +63.78 ▼ +63.67

Zimmer 3
BF: 13.10 m²
RH: 2.41 m
E.2201.07 ▽ +63.78 ▼ +63.67

Du / WC
BF: 5.22 m²
RH:2.41 m
E.2201.06 ▽ +63.78 ▼ +63.67

Vorplatz
BF: 6.62 m²
RH:2.41 m
E.2201.05 ▽ +63.78 ▼ +63.67

Ankleide
BF: 16.08 m²
RH: 2.41 m
E.2201.09 ▽ +63.78 ▼ +63.67

W / E / K
BF: 53.34 m²
RH: 2.41 m
E.2201.04 ▽ +63.78 ▼ +63.67

Zimmer 1
BF: 15.24 m²
RH: 2.41 m
E.2201.10 ▽ +63.78 ▼ +63.67

Réduit
BF: 3.16 m²
RH:2.41 m
E.2201.03 ▽ +63.78 ▼ +63.67

E.2201
E.2001, E.2401, E.3001, E.3201

5.5 Zi-Whg
Typ 5A
166.17 m²

Bad
BF: 9.06 m²
RH:2.41 m
E.2201.11 ▽ +63.78 ▼ +63.67

Zimmer 4
BF: 12.56 m²
RH: 2.41 m
E.2201.02 ▽ +63.78 ▼ +63.67

Entrée
BF: 8.69 m²
RH:2.41 m
E.2201.01 ▽ +63.78 ▼ +63.67

BAUVORHABEN:		AUFTRAGGEBER:			PLANVERFASSER:		
Three Point Hochbord, 8600 Dübendorf		Hochbord Immobilien AG Neutalstrasse 13c, 8852 Altendorf SZ			ADT INNOVA Architektur und Planungs AG Sonnentalstrasse 23, 8600 Dübendorf		
PLANNUMMER:	PLANTITEL:	MASSSTAB:	PLANGRÖSSE:	PROJEKTNUMMER	GEZEICHNET:	DATUM:	REVISION:
E.51.2.22.2201	**Wohnungsgrundriss E.2201 / Typ 5A** Haus E - 22. Obergeschoss	1:75	A3q	1703	DG / CM / KM / AC	01.09.2021	05.11.2021

"Gut zur Ausführung"

Siehe unser Schreiben vom .....

Datum: ..... Unterschrift: .....