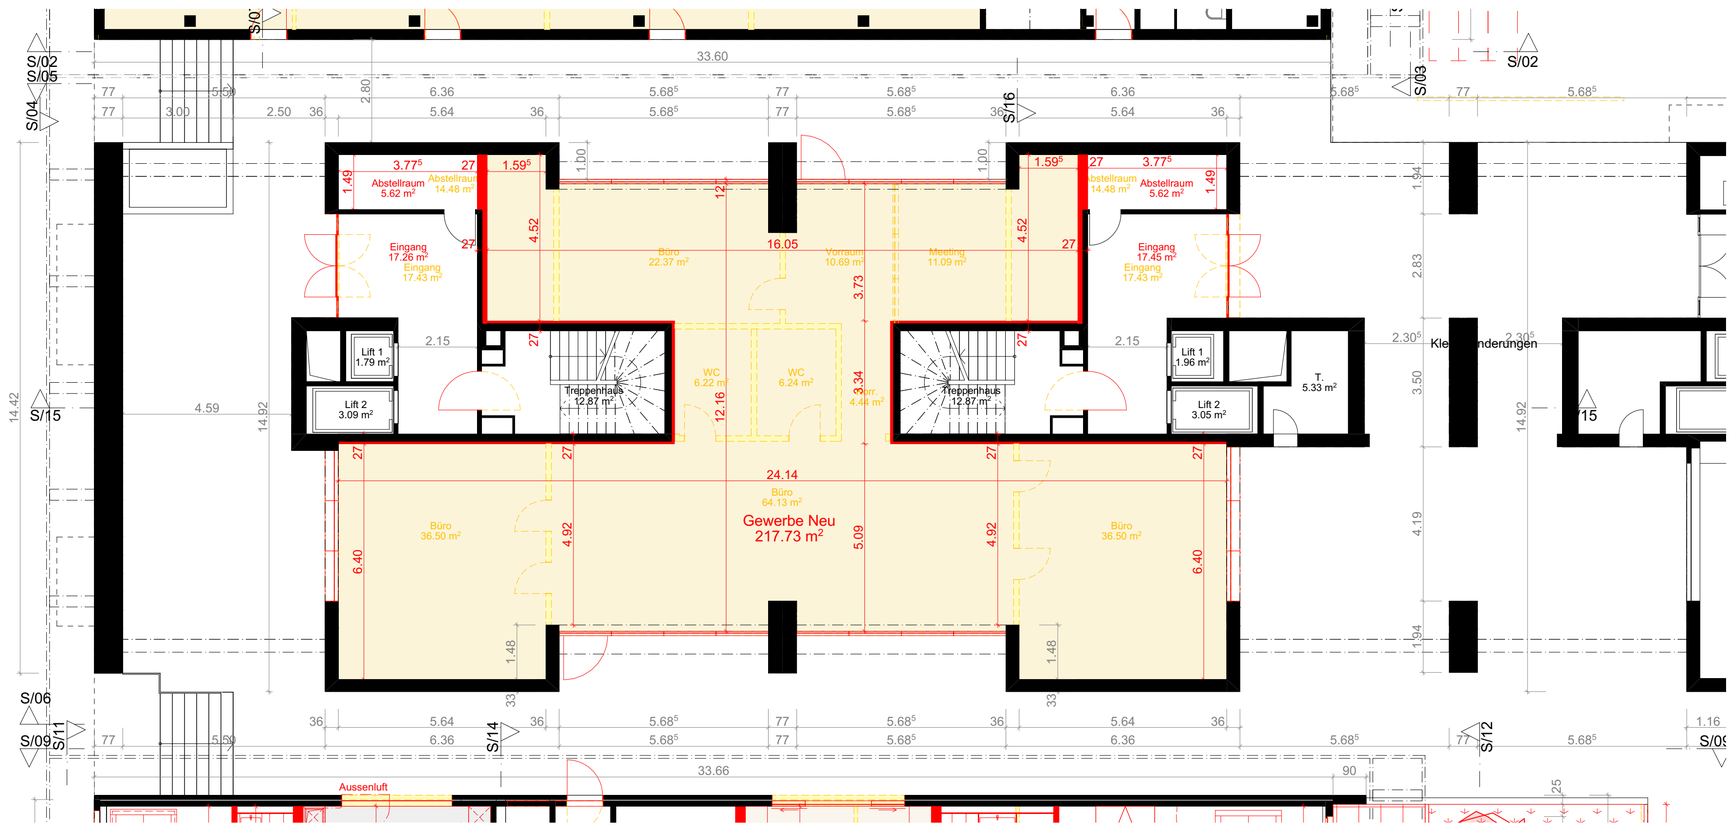


1x RETAIL

Index	Datum	Globale Beschreibung
A	16.12.22	Erster Planstand
B	24.04.23	Neue Gewerbefläche statt Apartments.

N

Bestand | Neu | Abbruch

Datum

Zürich, 24.04.2023

Bauherr / Grundeigentümer:


LIEN Real Estate AG
Wolleraustrasse 15N
8807 Freienbach SZ

Architekt:

Kalfopoulos Architekten AG
Seegartenstrasse 10
8008 Zürich

Projekt:

Sanierung und Neugestaltung
Gewerbeflächen
Sperrstrasse 42-48 /
Hammerstrasse 91
4057 Basel

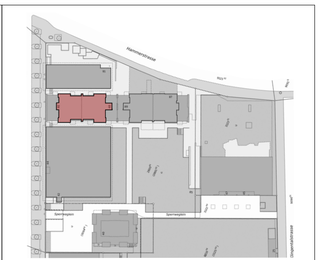

Plantyp
Grundriss

Projekt- und Plannummer	Planstand	Format:	Gezeichnet:
2110 - 1.4	Baueingabe	A3 plus (70.0 x 29.7)	DT / ES
Maßstab	**Index**	**Datum**	**Revision**
1:100	B	16.12.2022	24.04.2023

Plantitel

EG - Sperrstrasse 46-48

K A L F O P O U L O S
A R C H I T E K T E N

Kalfopoulos Architekten AG | Seegartenstrasse 10 | CH-8008 Zürich
T +41 43 388 87 88 | F +41 43 388 87 89 | info@kalfopoulos.ch