
existant

nouveau

à démolir

LE 30 MARS 1972

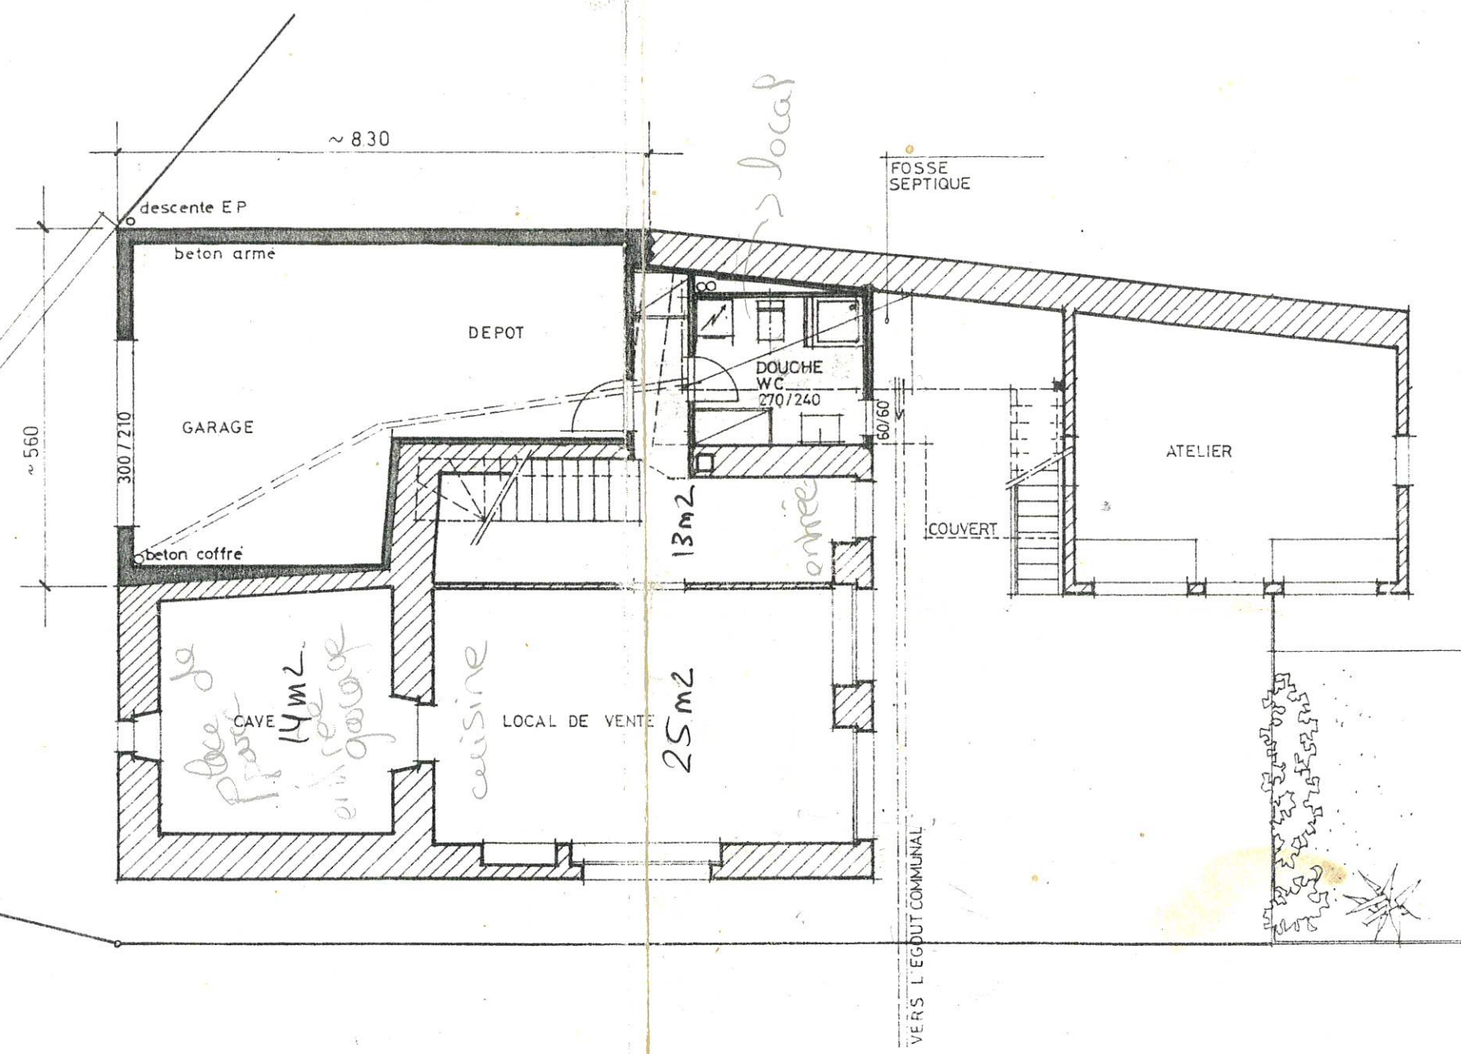

REZ DE CHAUSSEE

40m2 à Simple 109.- = 4400.--
40m2. Cabach. 209.- = 8400.- = 2100.