

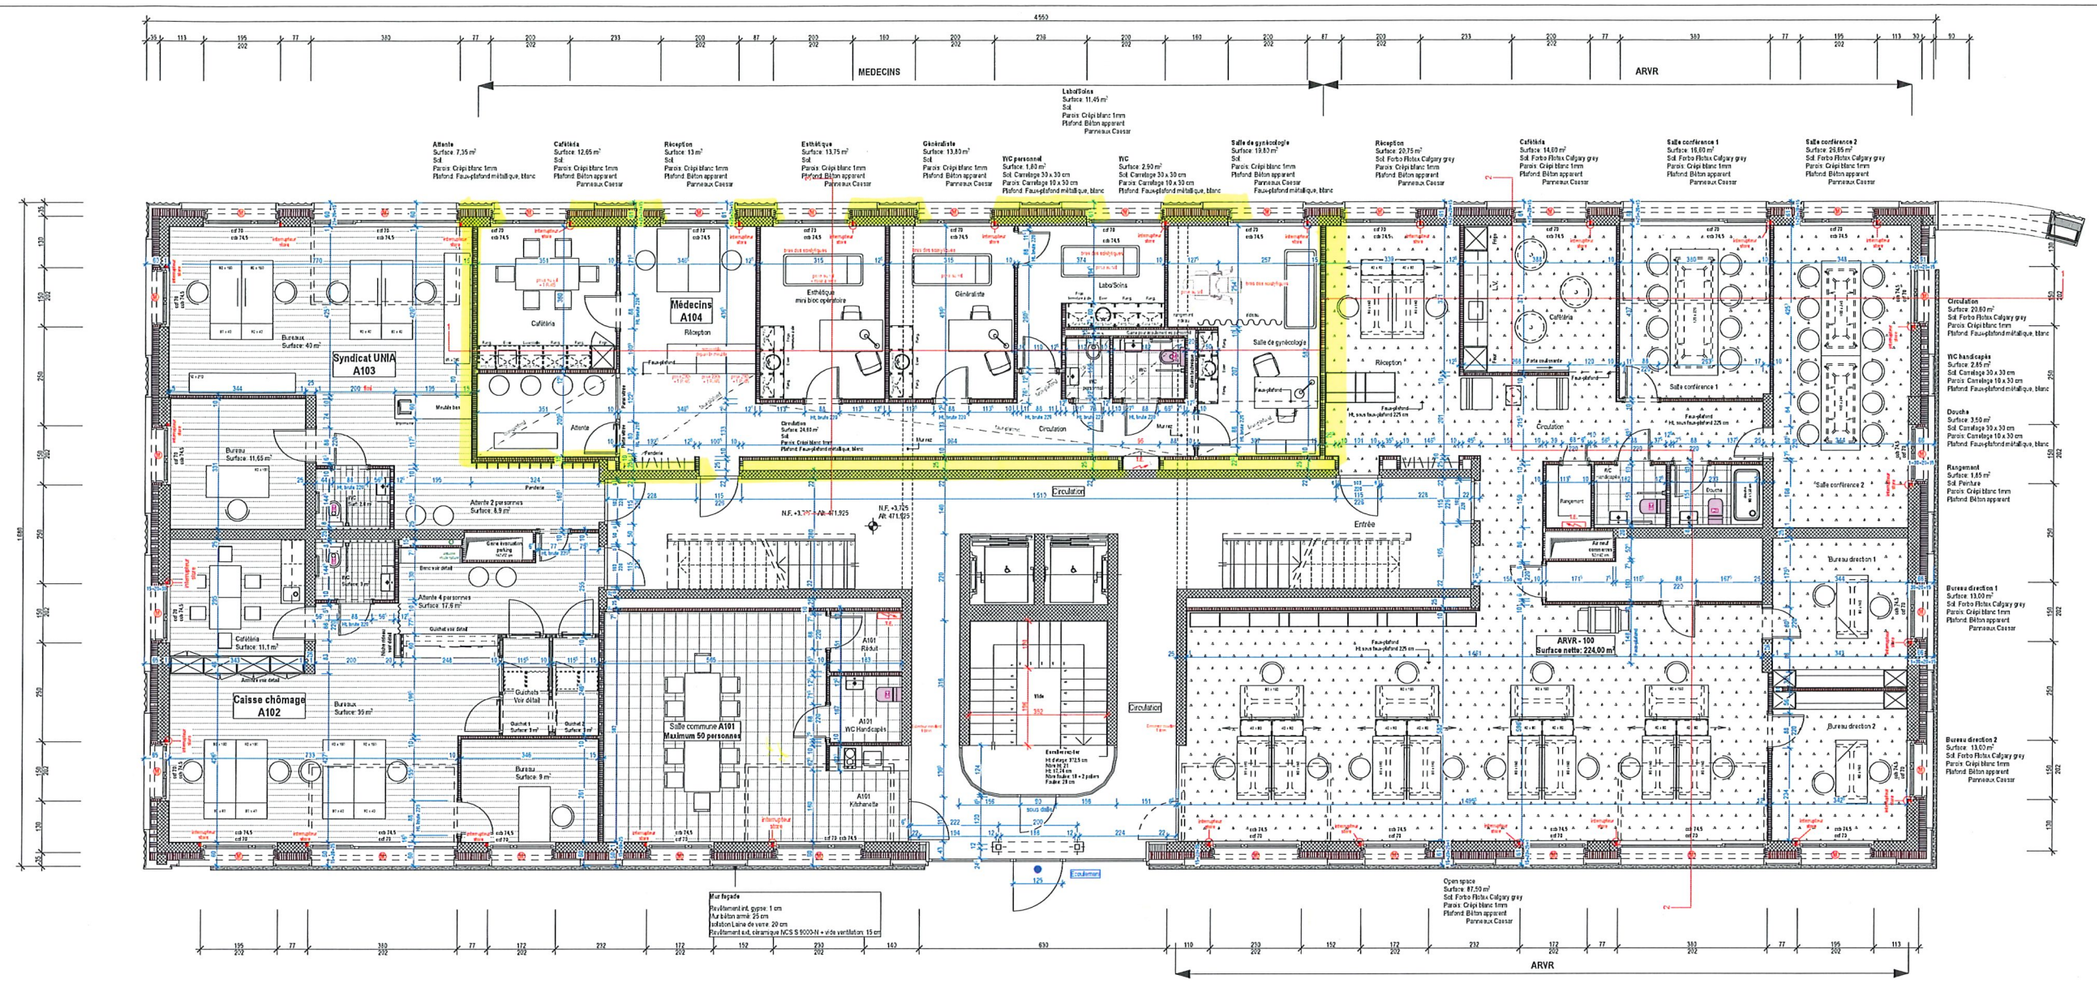


COUPE 3-3 - LOCAL DISPONIBLE
ECHELLE 1/50

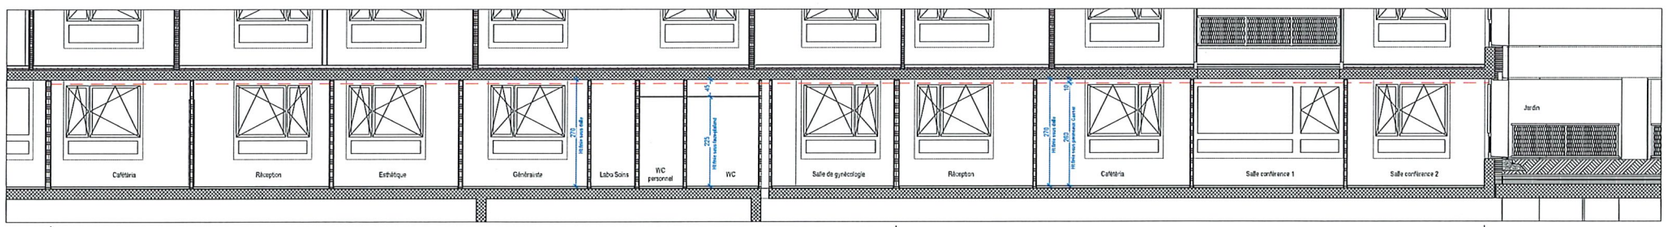

COUPE 1-1 ECHELLE 1/50

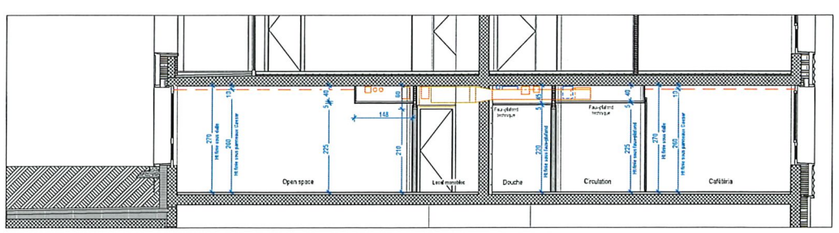

COUPE 2-2 - ARVR
ECHELLE 1/50

WC avec module sanitaire GEBERIT MONOLITH

Moteur électrique store

MAITRE D'OUVRAGE:

CPCV Caisse de Pension de la Construction Valaisanne
Rue de l'Avenir 11 | 1950 Sion
tel 027 327 32 10 | fax 027 327 32 01

MAITRE D'OEUVRE:

084.50.EXE. 04A


L'ILOT DU LEMAN | LOGEMENTS, COMMERCES, PARKING
Commune de Martigny | parcelles n° 606 & 2909

AFFAIRE N° 084

EXE | Exécution
1er étage immeuble A

scans	20210818_50_EXP.pln
échelle	1:50, 1:25
format	A3
date	25.11.2019
dessin	JM

±0.00 = Alt: 468.20

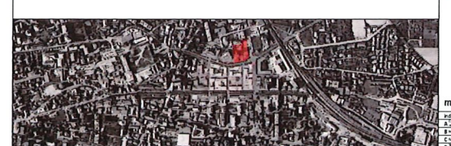

modifications

indice	date
A Autorisation	06.06.2019
B Mise à jour mur façade	26.06.2019
C Nouvelle implantation	10.07.2019
D PAC/CVC/Sanitaire	15.08.2019
E Sanitaires divers	19.09.2019
F Indication mobilier divers	01.10.2019
G Numérotation locaux	11.10.2019
H Modification accès jardin	16.10.2019
I Nouvelle implantation	25.10.2019
J Modification sas escalier	13.07.2020

U Mise à jour plan	11.12.2020	P Mise à jour	16.06.2020	A Devis aménagement Mobilier	20.07.2020
V Mise à jour plan	18.12.2020	Q Mise à jour	24.06.2020	L Mobil. aménagement UNIA	05.11.2020
		R Devis plan APVR	09.08.2020	M Mobil. cuisine salle commune	01.12.2020
		S Mise à jour plan APVR	20.08.2020	N Mise à jour	30.04.2020
		T Mise à jour plan	18.09.2020	O Mise à jour	05.05.2020

game coquoz

game coquoz sàrl
Rue des Vignes 1 | 1920 Martigny tel 027 722 31 10
Rue du Collège 9 | 1920 Martigny tel 027 722 69 50
info@gamecoquoz.ch | www.gamecoquoz.ch