nissille architekturbüro ag
planung · ausführung · energie · niederbottigenweg 101 · 3018 bern · 031 981 05 80 · www.nissarch.ch

1583 / AU-01 **Untergeschoss 1:100** Bestand

Objekt: Worblaufmasse 97, 3074 Muri b.Bern


Bauherrschaft: Burgergemeinde Bern
Domänenverwaltung
Bahnhofplatz 2, Postfach, 3001 Bern

gez. ks | PlGr. 63/60 | Dat. 12.08.2025 | Rev.Dat.

Alle Masse, Koten und Winkel sind vom Unternehmer am Bau zu kontrollieren, resp. selbst auszumessen.

OK EG = ±0.00

Bestehend | Abbruch | Neubau

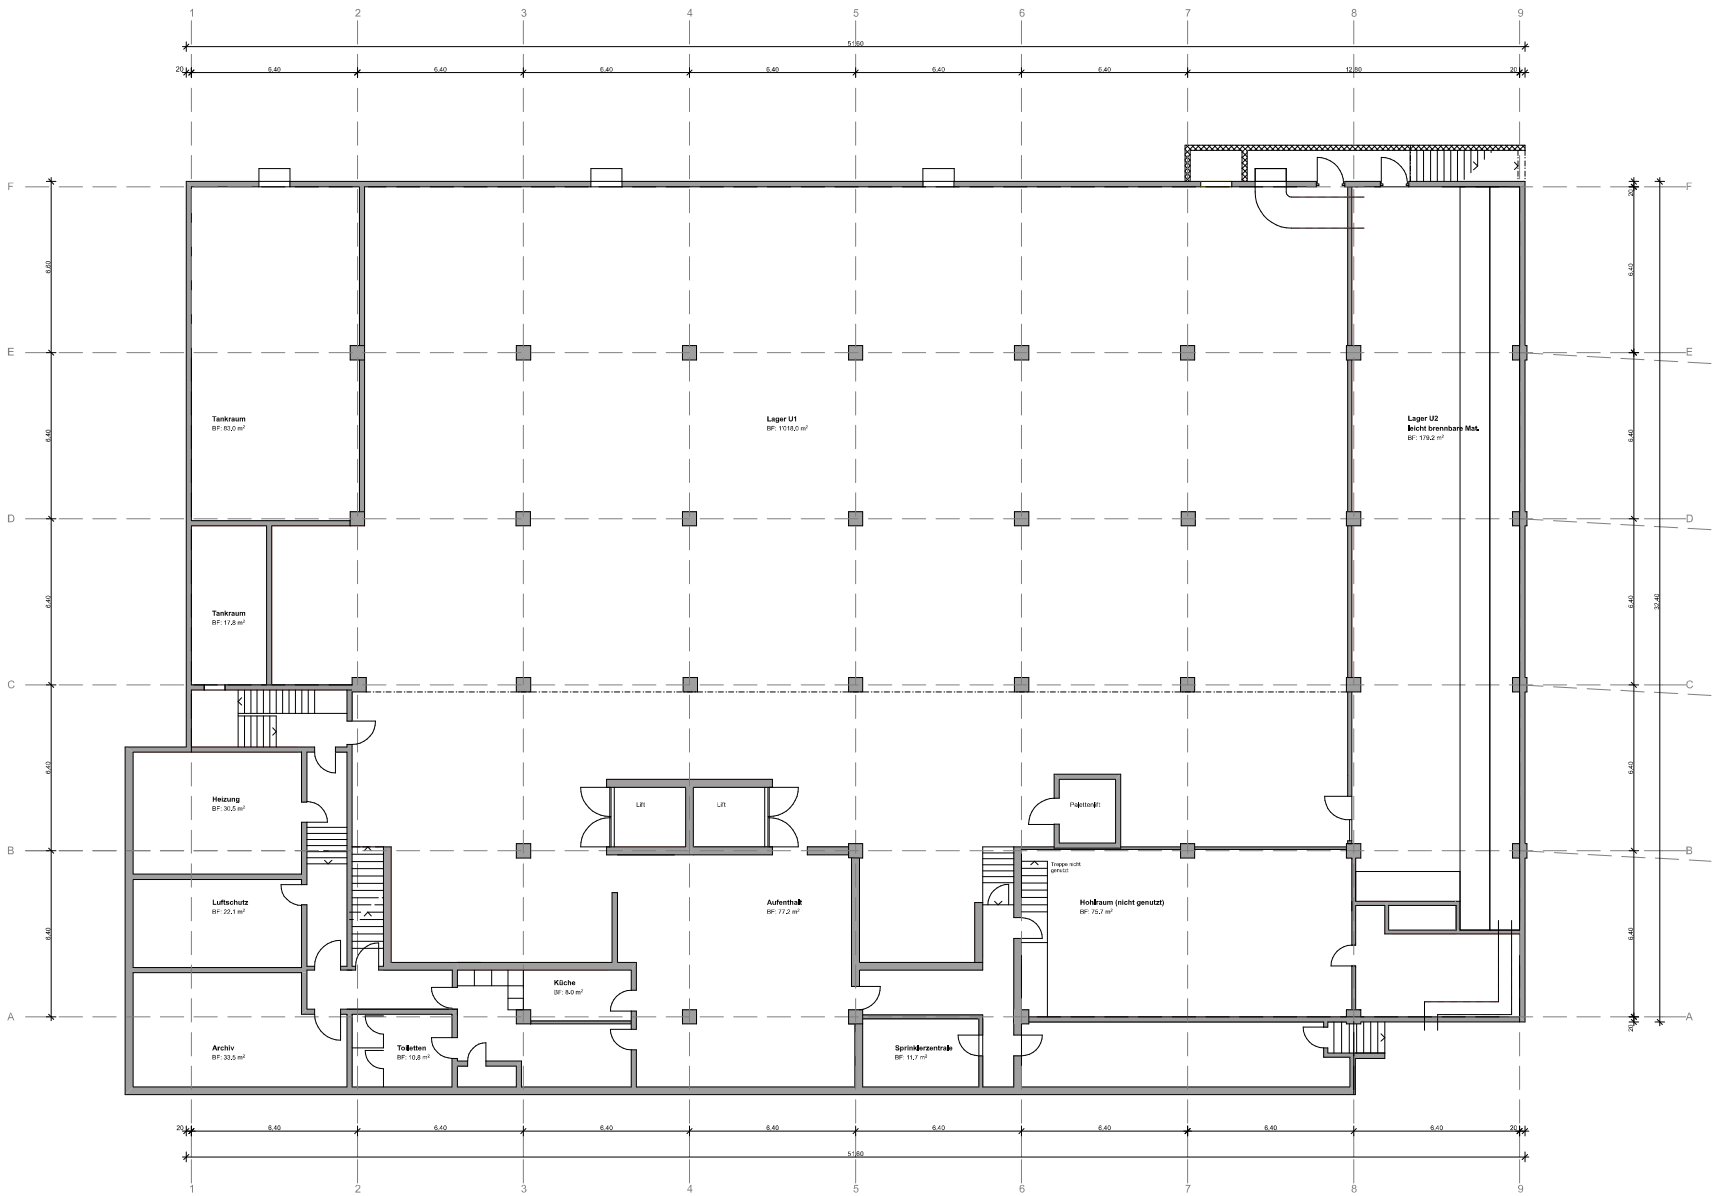


nissille architekturbüro ag
planung · ausführung · energie · niederbottigenweg 101 · 3018 bern · 031 981 05 80 · www.nkarch.ch

1583 / AU-02	**Erdgeschoss 1:100**		Bestand
Objekt	Worbstrasse 97, 3074 Muri b.Bern	Bauherrschaft	Burgergemeinde Bern Domänenverwaltung Bahnhofplatz 2, Postfach, 3001 Bern
gez. ks	PlNr. 63/60	Dat. 12.08.2025	Rev.Dat.

Alle Masse, Koten und Winkel sind vom Unternehmer am Bau zu kontrollieren, respektiert zu nehmen.

OK EG = ±0.00

Bestehend | Abbruch | Neubau

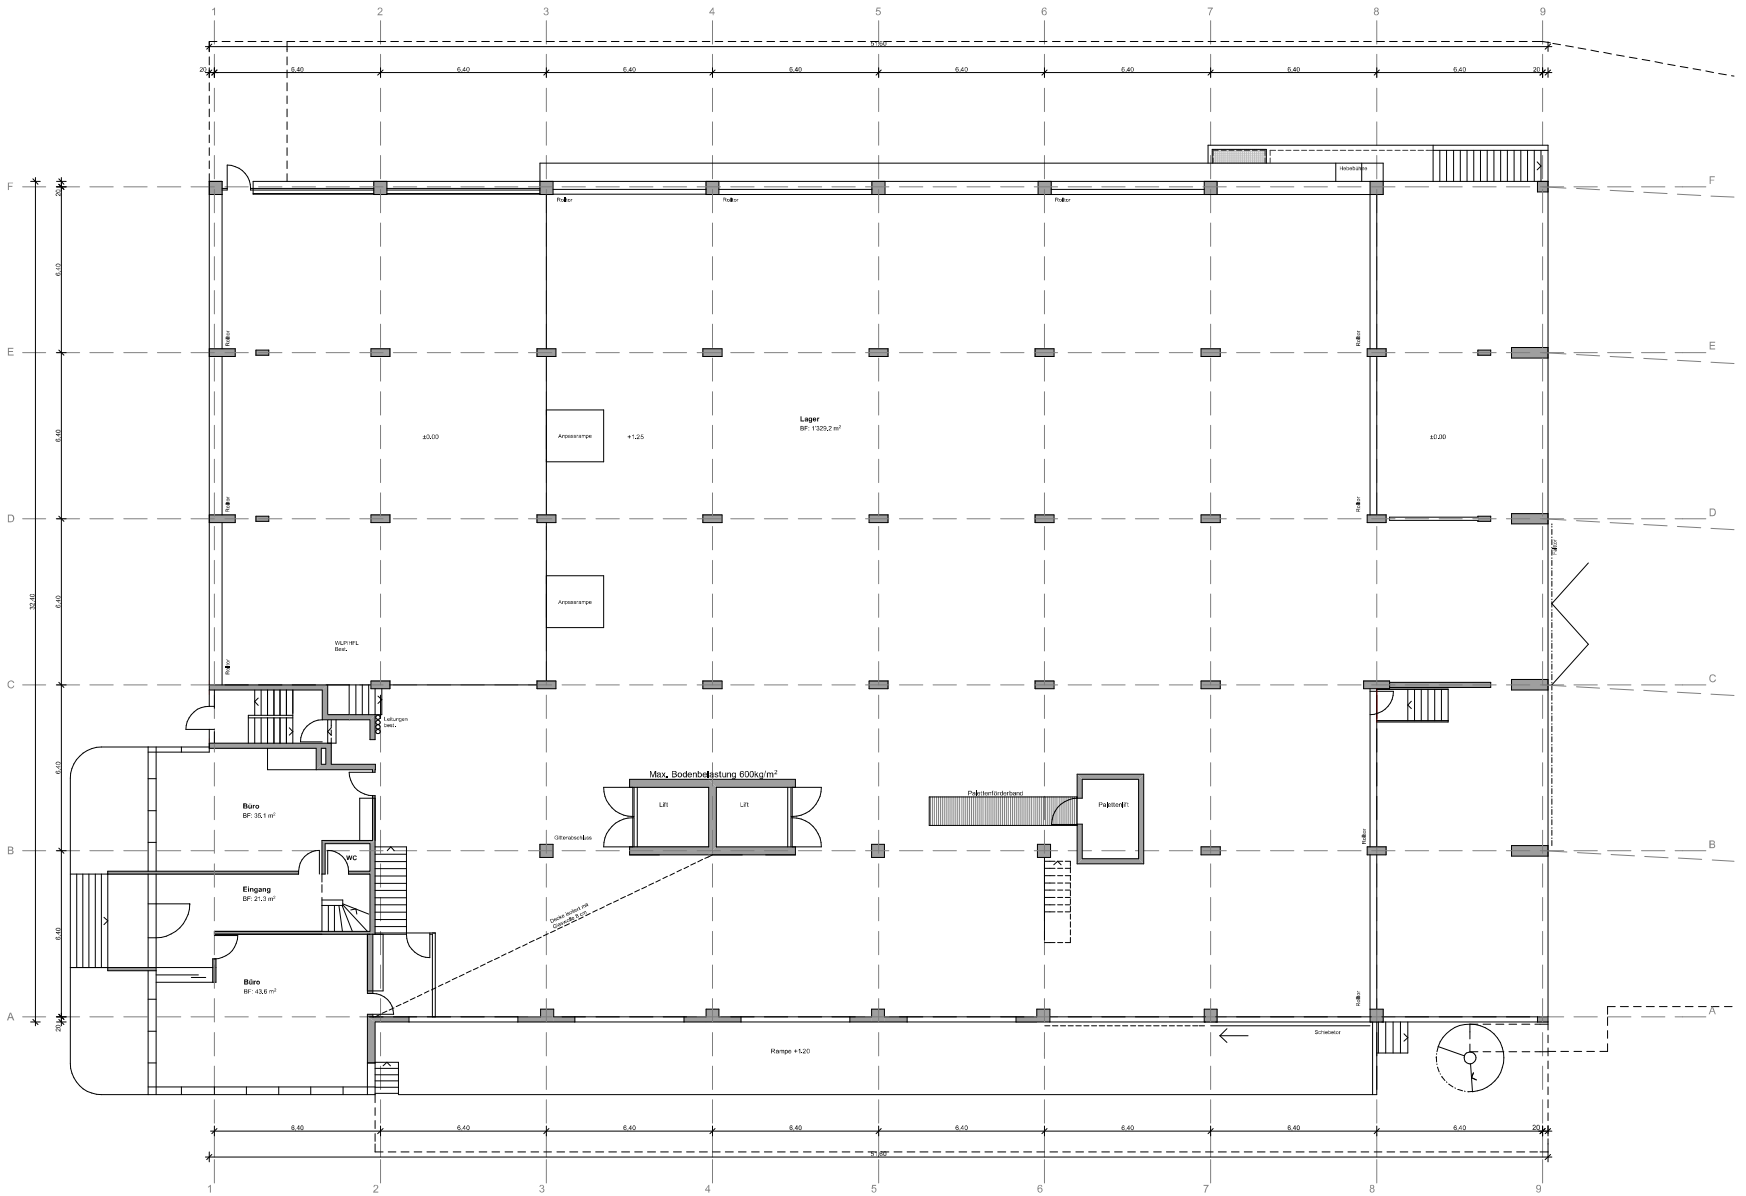

nissille architekturbüro ag
planung · ausführung · energie · niederbottigenweg 101 · 3018 bern · 031 981 05 80 · www.nissarch.ch

1583 / AU-03 **1. Obergeschoss 1:100** Bestand

Objekt: Werftstrasse 97, 3074 Muri b.Bern


Bauherrschaft: Burgergemeinde Bern
Domänenverwaltung
Bahnhofplatz 2, Postfach, 3001 Bern

gez. ks | PlGr. 63/60 | Dat. 12.08.2025 | Rev.Dat.

Alle Masse, Koten und Winkel sind vom Unternehmer am Bau zu kontrollieren, resp. selbst zu nehmen.

OK EG = ±0.00

Bestehend | Abbruch | Neubau

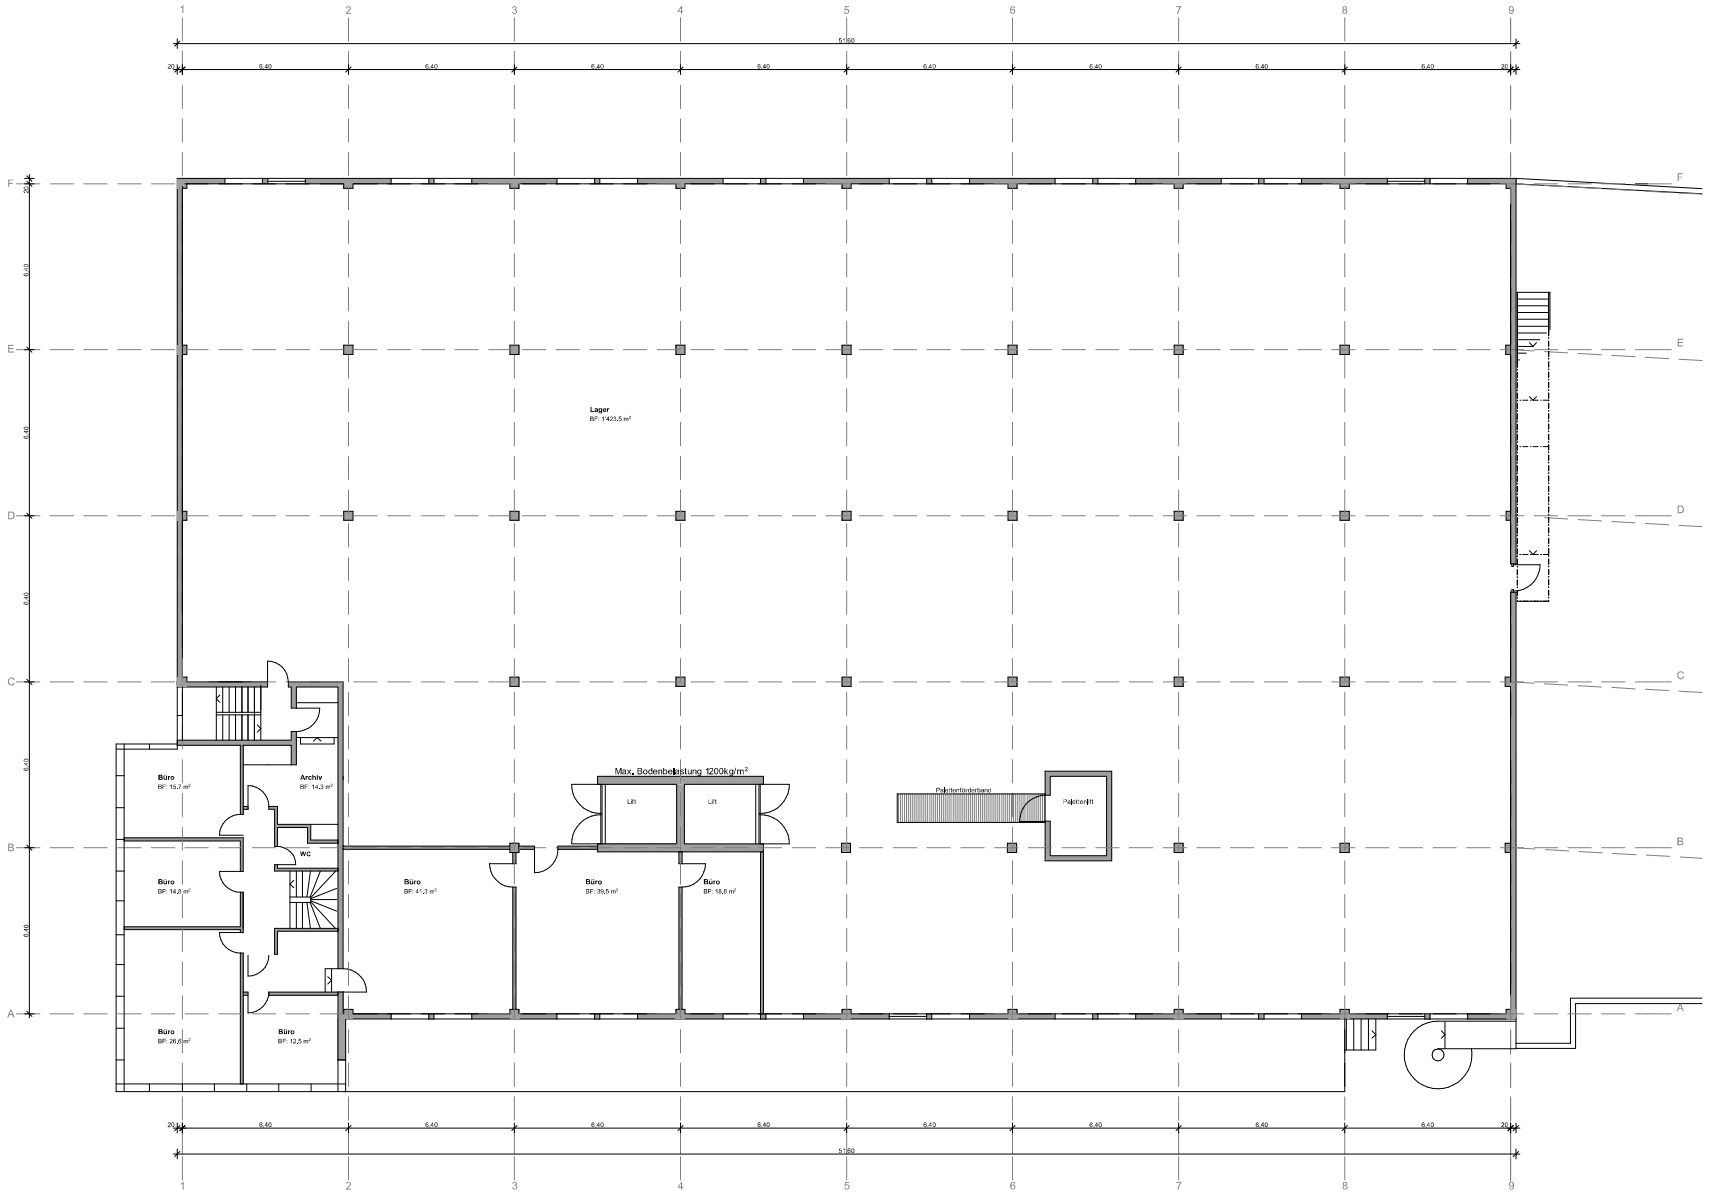


nissille architekturbüro ag
planung · ausführung · energie · niederbottigenweg 101 · 3018 bern · 031 981 05 80 · www.nissarch.ch

1583 / AU-04	**2. Obergeschoss 1:100**	Bestand
Objekt: Worbstrasse 97, 3074 Muri b.Bern	Bauherrschaft: Burgergemeinde Bern Domänenverwaltung Bahnhofplatz 2, Postfach, 3001 Bern	
ges. ks	PlNr. 63/60	Dat. 12.08.2025
		Rev.Dat.

Alle Masse, Koten und Winkel sind vom Unternehmer am Bau zu kontrollieren, resp. selbst zu nehmen.

OK EG = ±0.00

Bestehend | Abbruch | Neubau

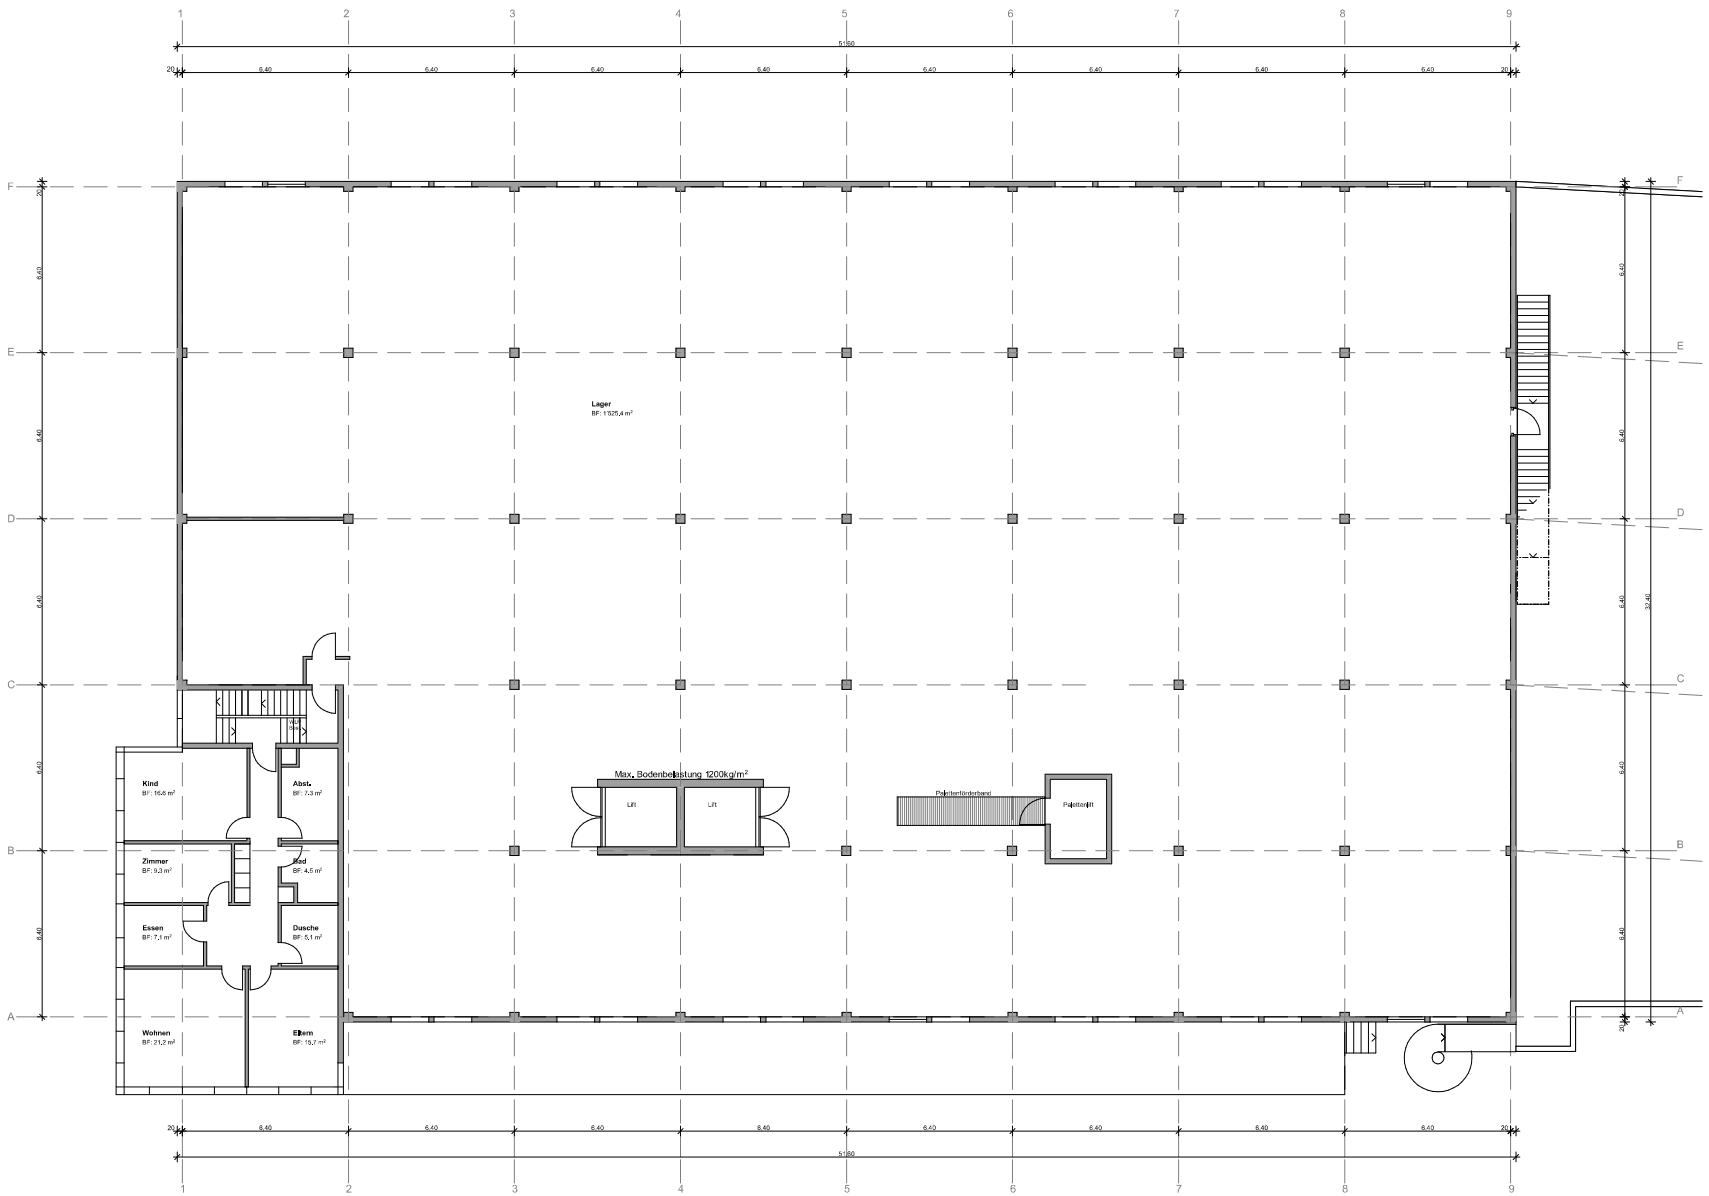

nissille architekturbüro ag
planung · ausführung · energie · niederbottigenweg 101 · 3018 bern · 031 981 05 80 · www.nissarch.ch

1583 / AU-05 **3. Obergeschoss 1:100** Bestand

Objekt: Worbstrasse 97, 3074 Muri b.Bern


Bauherrschaft: Burgergemeinde Bern
Domänenverwaltung
Bahnhofplatz 2, Postfach, 3001 Bern

gez. ks | Plt-Gr. 63/60 | Dat. 12.08.2025 | Rev.Dat.

Alle Masse, Koten und Winkel sind vom Unternehmer am Bau zu kontrollieren, resp. selbst zu nehmen.

OK EG = ±0.00

Bestehend | Abbruch | Neubau

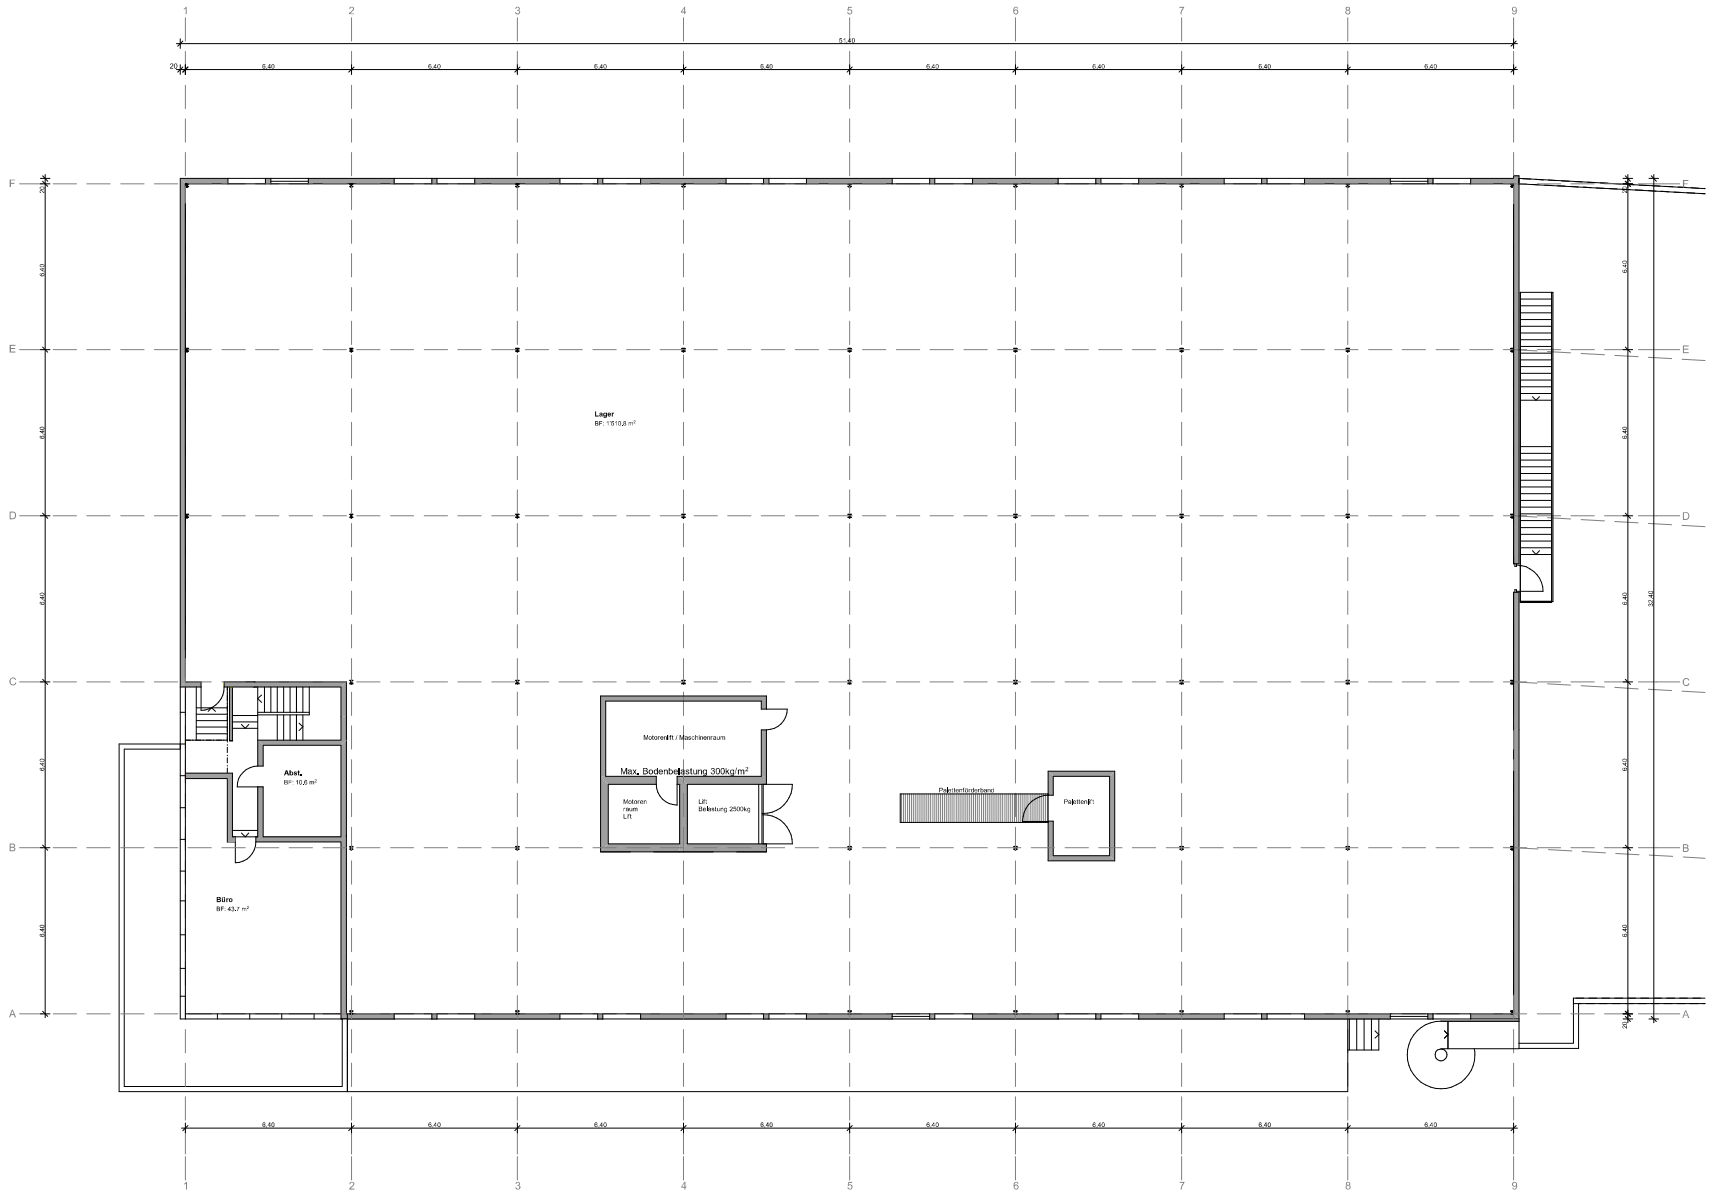

nissille architekturbüro ag
planung · ausführung · energie · niederbottigenweg 101 · 3018 bern · 031 981 05 80 · www.nissarch.ch

1583 / AU-06 **Längsschnitt A-A 1:100** Bestand

Objekt: Worbstrasse 97, 3074 Muri bBern


Bauherrschaft: Burgergemeinde Bern
Domänenverwaltung
Bahnhofplatz 2, Postfach, 3001 Bern

gez. ks | PlGr. 63/60 | Dat. 12.08.2025 | Rev.Dat.

Alle Masse, Koten und Winkel sind vom Unternehmer am Bau zu kontrollieren, respektiert zu nehmen.

OK EG = ±0.00

Bestehend | Abbruch | Neubau

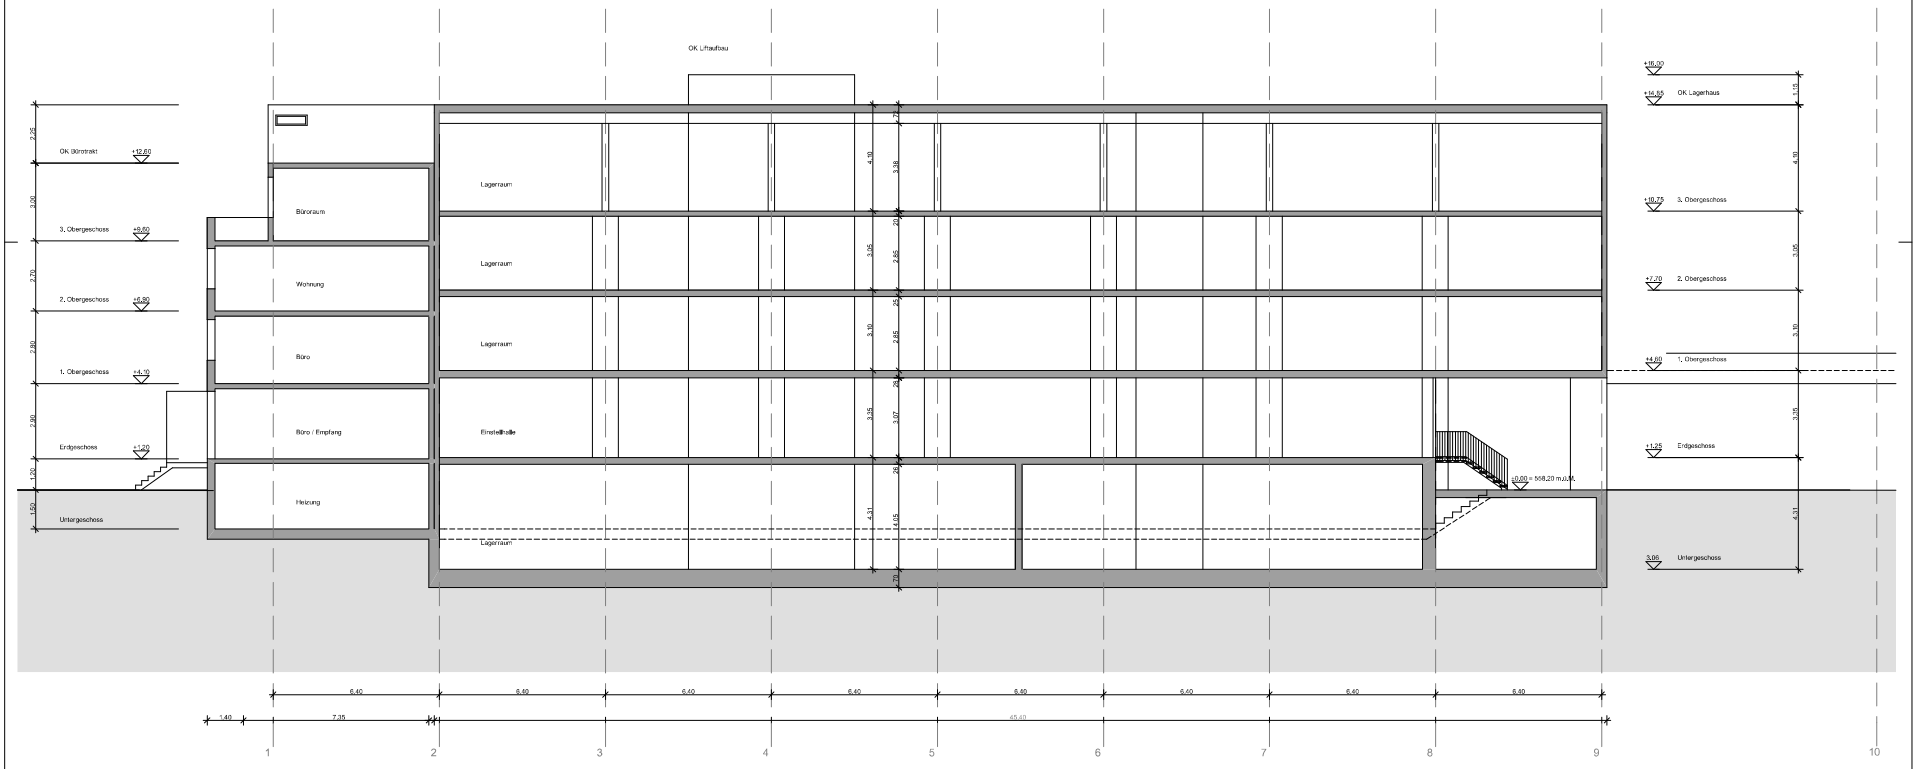

nissille architekturbüro ag
planung · ausführung · energie · niederbottigenweg 101 · 3018 bern · 031 981 05 80 · www.nissilearch.ch

1583 / AU-07 **Querschnitt B-B 1:100** Bestand



Bauherrschaft: Burgergemeinde Bern
Domänenverwaltung
Bahnhofplatz 2, Postfach, 3001 Bern

gez. ka PHGr. 63/60 Dat. 12.08.2025 Rev.Dat.

Alle Masse, Koten und Winkel sind vom Unternehmer am Bau zu kontrollieren resp. selbst auszumessen.

OK EG = ±0.00

Bestehend Abbruch Neubau

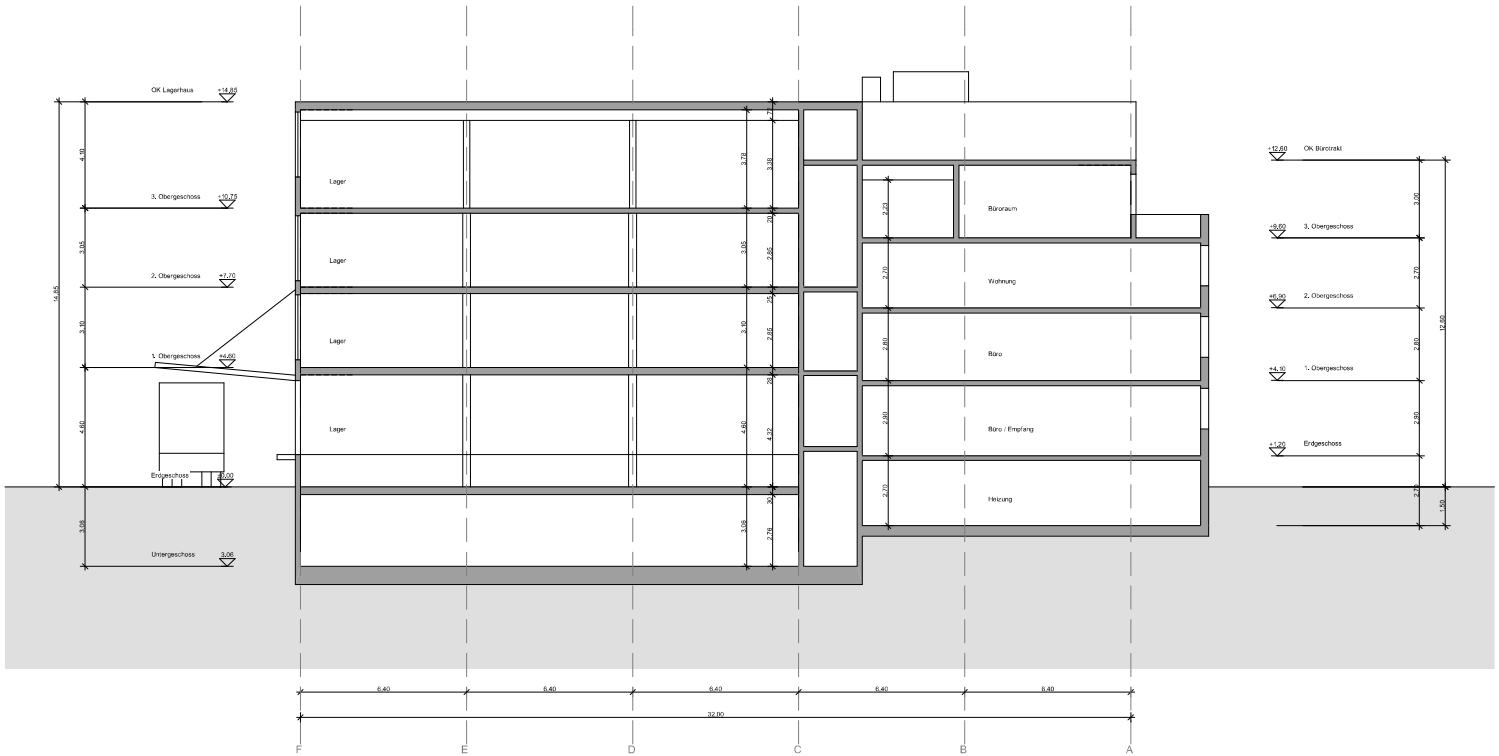

nissille architekturbüro ag
planung · ausführung · energie · niederbottigenweg 101 · 3018 bern · 031 981 05 80 · www.nissarch.ch

1583 / AU-08 **Nordfassade 1:100** Bestand



Bauherrschaft: Burgergemeinde Bern
Domänenverwaltung
Bahnhofplatz 2, Postfach, 3001 Bern

gez. ks | Pl-Gr. 63/60 | Dat. 12.08.2025 | Rev.Dat.

Alle Masse, Koten und Winkel sind vom Unternehmer am Bau zu kontrollieren, resp. selbst zu nehmen.

OK EG = ±0.00

Bestehend | Abbruch | Neubau

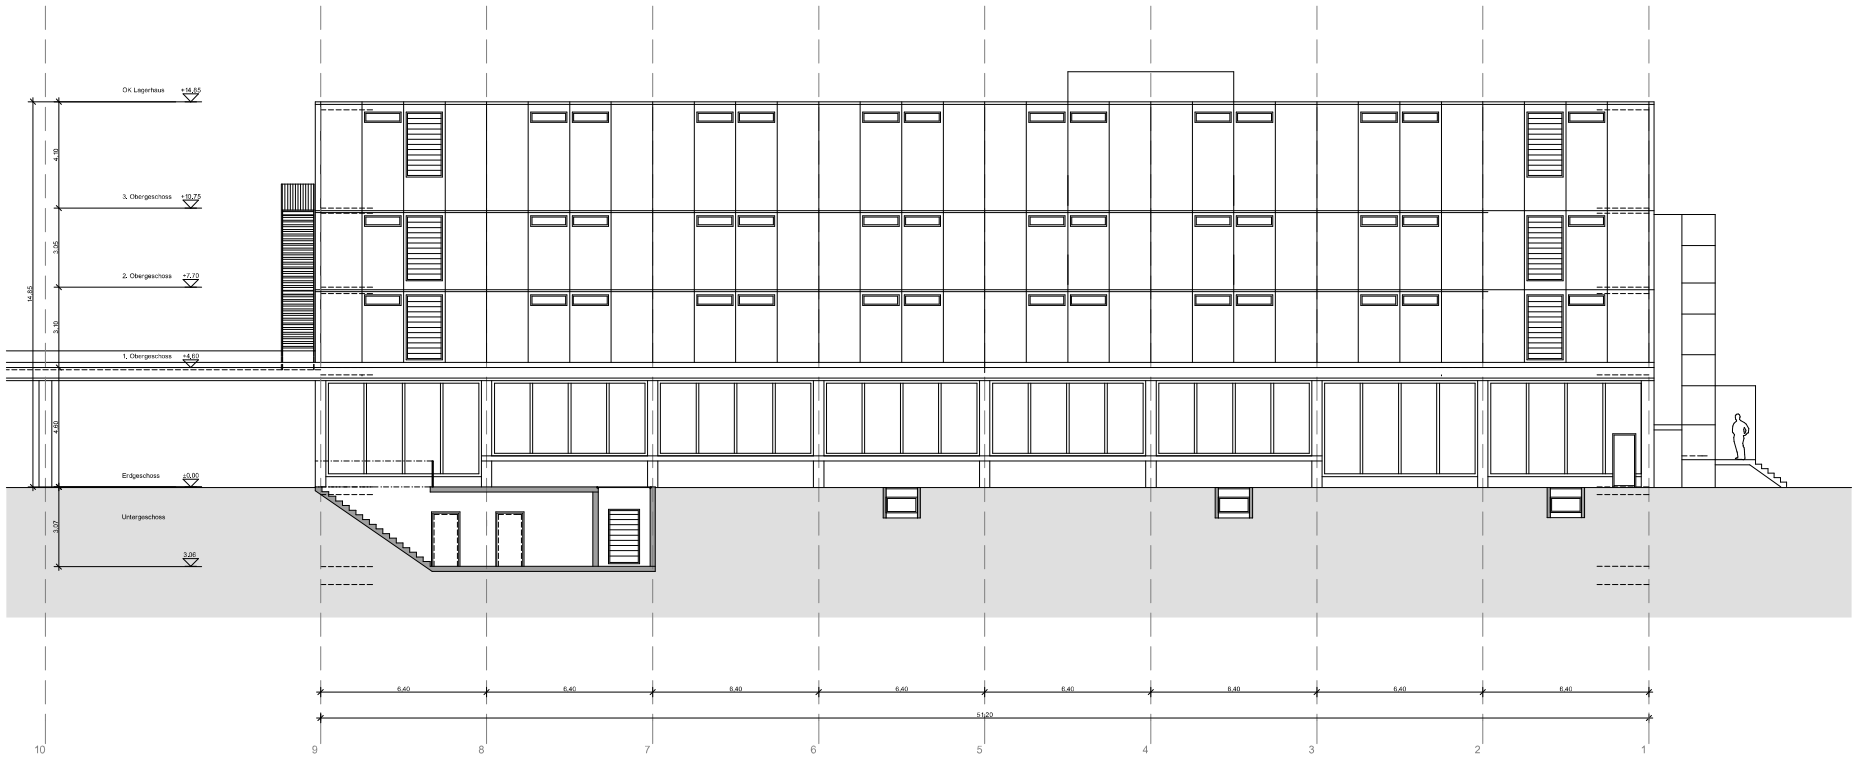

nissille architekturbüro ag
planung · ausführung · energie · niederbottigenweg 101 · 3018 bern · 031 981 05 80 · www.nissilearch.ch

1583 / AU-09 **Ostfassade 1:100** Bestand

Objekt: Worbstrasse 97, 3074 Muri b.Bern


Bauherrschaft: Burgergemeinde Bern
Domänenverwaltung
Bahnhofplatz 2, Postfach, 3001 Bern

gez. ka PHGr. 63/60 Dat. 12.08.2025 Rev.Dat.

Alle Masse, Koten und Winkel sind vom Unternehmer am Bau zu kontrollieren resp. selbst auszunehmen.

OK EG = ±0.00

Bestehend Abbruch Neubau

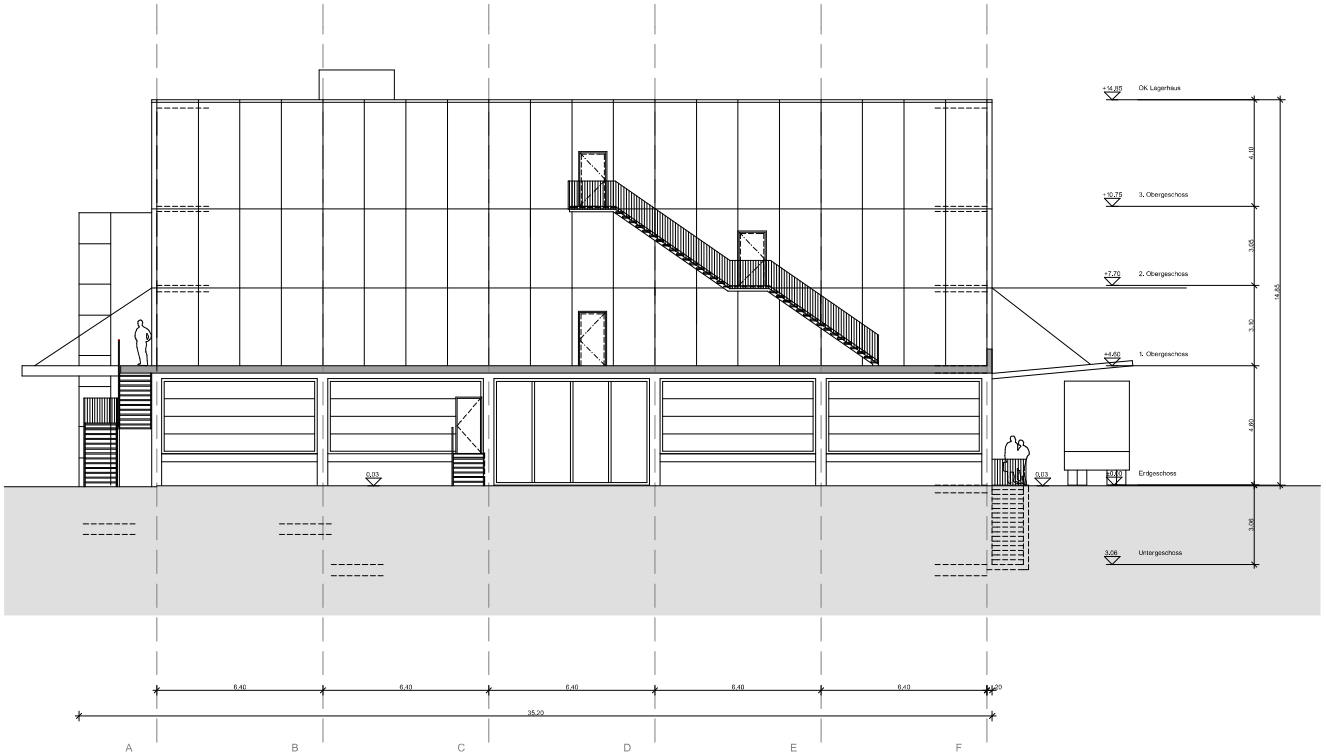

nissille architekturbüro ag
planung · ausführung · energie · niederbottigenweg 101 · 3018 bern · 031 981 05 80 · www.nissarch.ch

1583 / AU-10 **Südfassade 1:100** Bestand

Objekt: Worbstrasse 97, 3074 Muri bBern

Bauherrschaft: Burgergemeinde Bern
Domänenverwaltung
Bahnhofplatz 2, Postfach, 3001 Bern

ges. ks PlGr. 63/60 Dat. 12.08.2025 Rev.Dat.

Alle Masse, Koten und Winkel sind vom Unternehmer am Bau zu kontrollieren, resp. selbst zu nehmen.

OK EG = ±0.00

Bestehend Abbruch Neubau



nissille architekturbüro ag
planung · ausführung · energie · niederbottigenweg 101 · 3018 bern · 031 981 05 80 · www.nissilearch.ch

1583 / AU-11 **Westfassade 1:100** Bestand

Objekt: Worbstrasse 97, 3074 Muri b.Bern

Bauherrschaft: Burgergemeinde Bern
Domänenverwaltung
Bahnhofplatz 2, Postfach, 3001 Bern

gez. ka PHGr. 61/60 Dat. 12.08.2025 Rev.Dat.

Alle Masse, Koten und Höhen sind vom Unternehmer am Bau zu kontrollieren resp. selbst auszunehmen.

OK EG = ±0.00

Bestehend Abbruch Neubau

