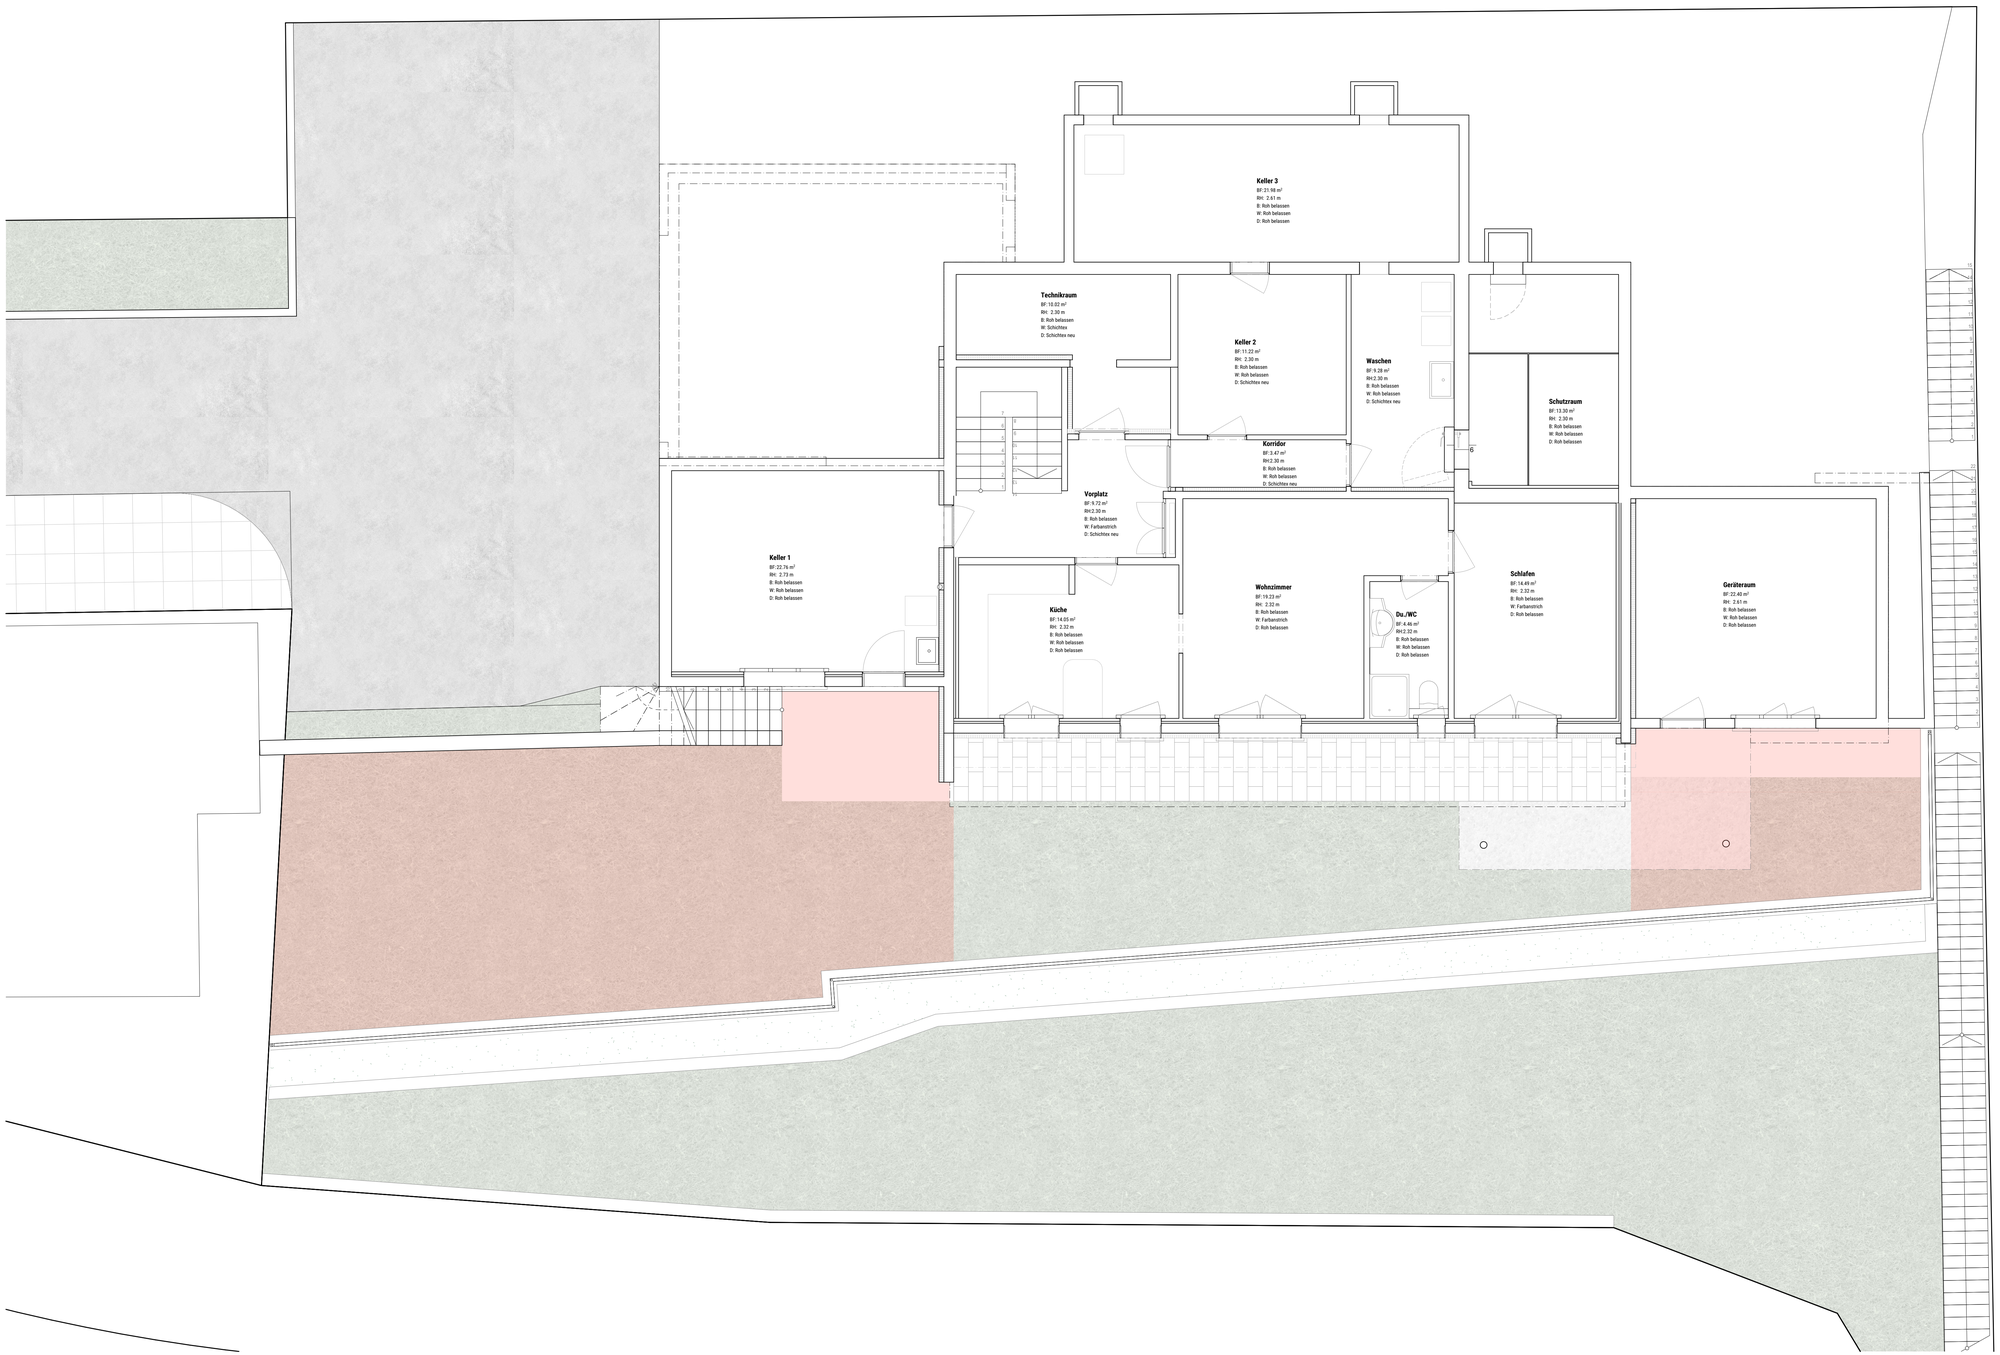


Datum	ID	Änderung / Revision	Kürzel

Masse:

· Sämtliche Masse sind Rohmasse und sind vor der Ausführung durch den Unternehmer zu kontrollieren.

· Tür- und Fensterhöhen gelten ab OK fertig Geschosshöhe.

· Raumhöhen sind ab fertig Boden bis UK Decke gemessen.

· Unstimmigkeiten sind der Bauleitung zu melden.

Beton	Beton vorfabriziert	Dämmung	Holz/Vollholz
Backstein	Kalksandstein	Perimeterdämmung	Holzwerkstoff

B	Boden	**F**	Fertig	**KS**	Kühlschrank	**SIS**	Sickerschacht
BA	Bodenablauf	**FLK**	Flüssigkunststoff	**KS**	Kontrollschacht	**SM**	Senkrechtmarkise
BEST	Bestehend	**FLP**	Feuerlöschgosten	**LS**	Lichtschacht	**SO**	Sonnenstore
BF	Bodenfläche	**FP**	First/Fusspfette	**M**	Motor	**SS**	Schlammsammler
BFB	Betonfensterbank	**FS**	Fallstrang	**MFB**	Metallfensterbank	**ST**	Steamer
BFT	Blockfuttertür	**GS**	Geschirrspüler	**MK**	Mauerkasten	**ST**	Sturz
BH	Bodenheizung	**HF**	Holzfenster	**MP**	Mittelpfette	**SV**	Sanitärverteilkasten
BO	Backofen	**HFB**	Holzfensterbank	**OK**	Oberkant	**SW**	Schwelle
BR	Brüstung	**HMF**	Holzmetallfenster	**PO**	Putzöffnung	**TS**	Türschliesser
BRT	Blockrahmentür	**HMT**	Holzmetalltür	**R**	Roh	**TU**	Tumbler
BSR	Brandschutzriegel	**HSI**	Holzsims	**RAD**	Radiator	**UK**	Unterkant
D	Decke	**HST**	Hebeschiebetür	**RAF**	Rafflamellenstore	**VB**	Vorhangbrett
DA	Dampfabzug	**HT**	Holztür	**RH**	Raumhöhe	**VS**	Vorhangschiene
DK	Drehkipp	**HV**	Heizverteilkasten	**RT**	Rahmentür	**WM**	Waschmaschine
DW	Dachwasser	**K**	Kurbel	**RWA**	Rauch- und Wärmeabzug	**ZT**	Zargentür
EV	Elektroverteilkasten	**KH**	Kochherd				

N

[redacted] ±0.00 = 658.85 m.ü.M.

-1. Untergeschoss

Mst. 1:50

GB Immovision GmbH, Markus Geissbühler, Hinterkirchweg 10, 4153 Reinach

Planungsphase	50_Realisierung	Plangrösse	105/60	Datum	19.12.2025
Plannummer	2512_50_6	Gezeichnet von		Revidiert	09.07.2026

ZELLWEGER
ARCHITEKTEN AG

Länggasse 4 · 3600 Thun · T 033 334 40 10 · info@za-ag.ch · www.za-ag.ch