
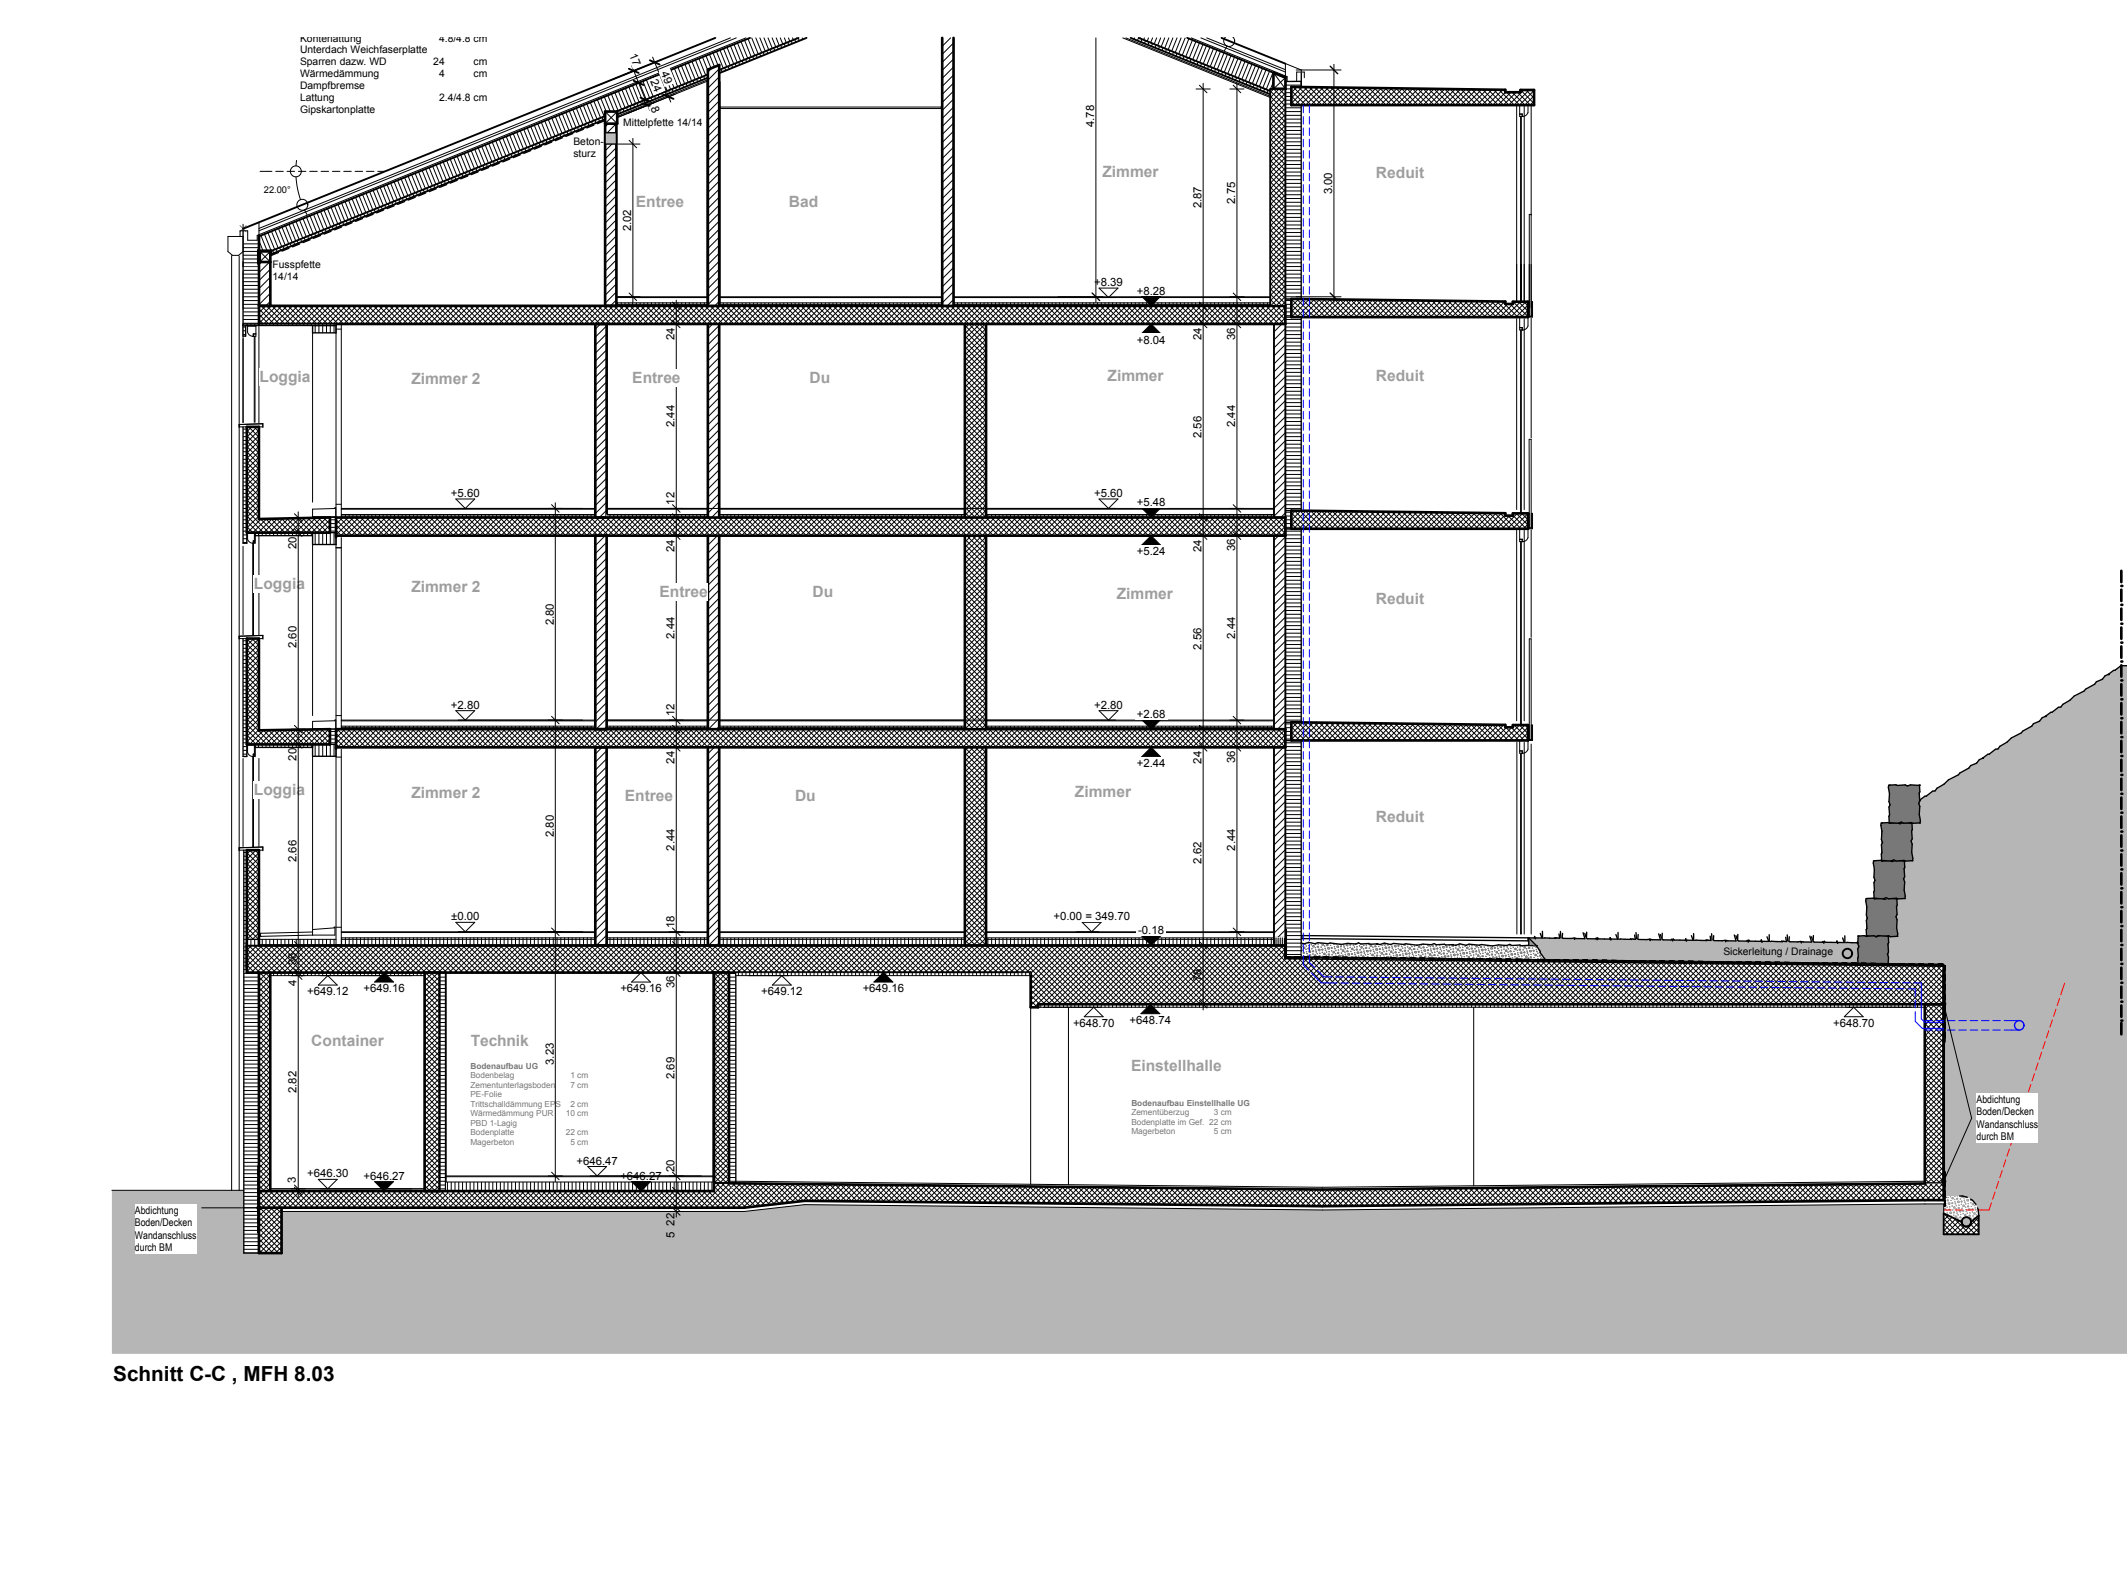
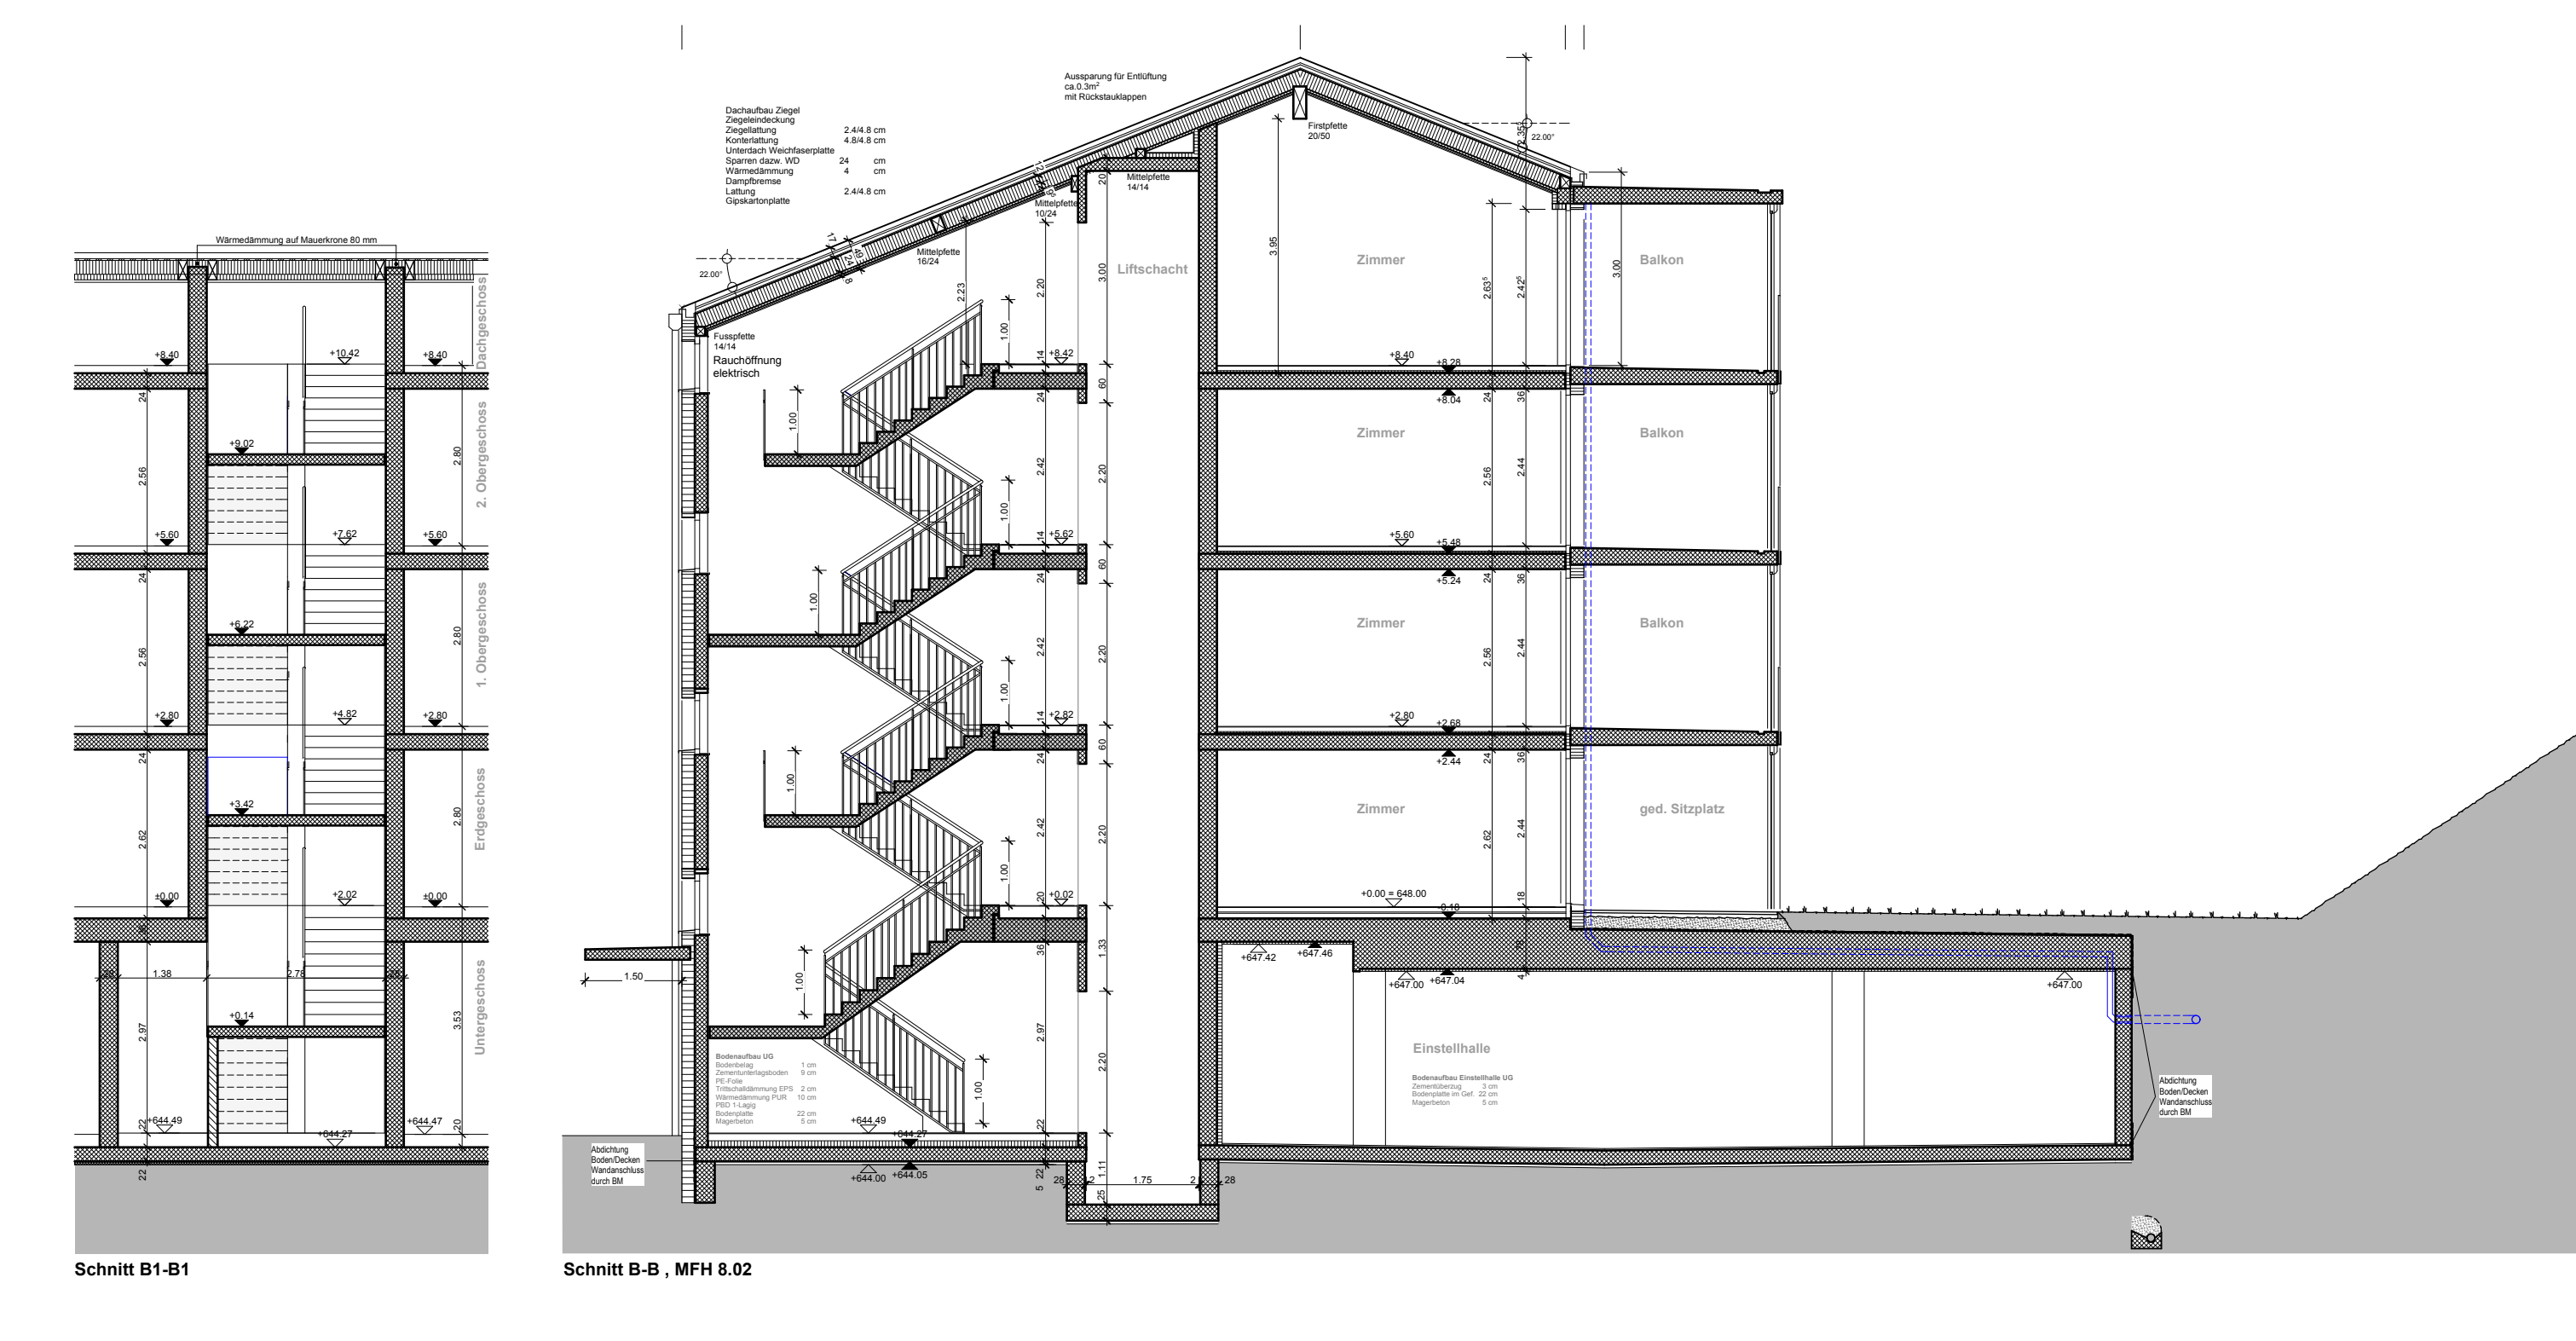
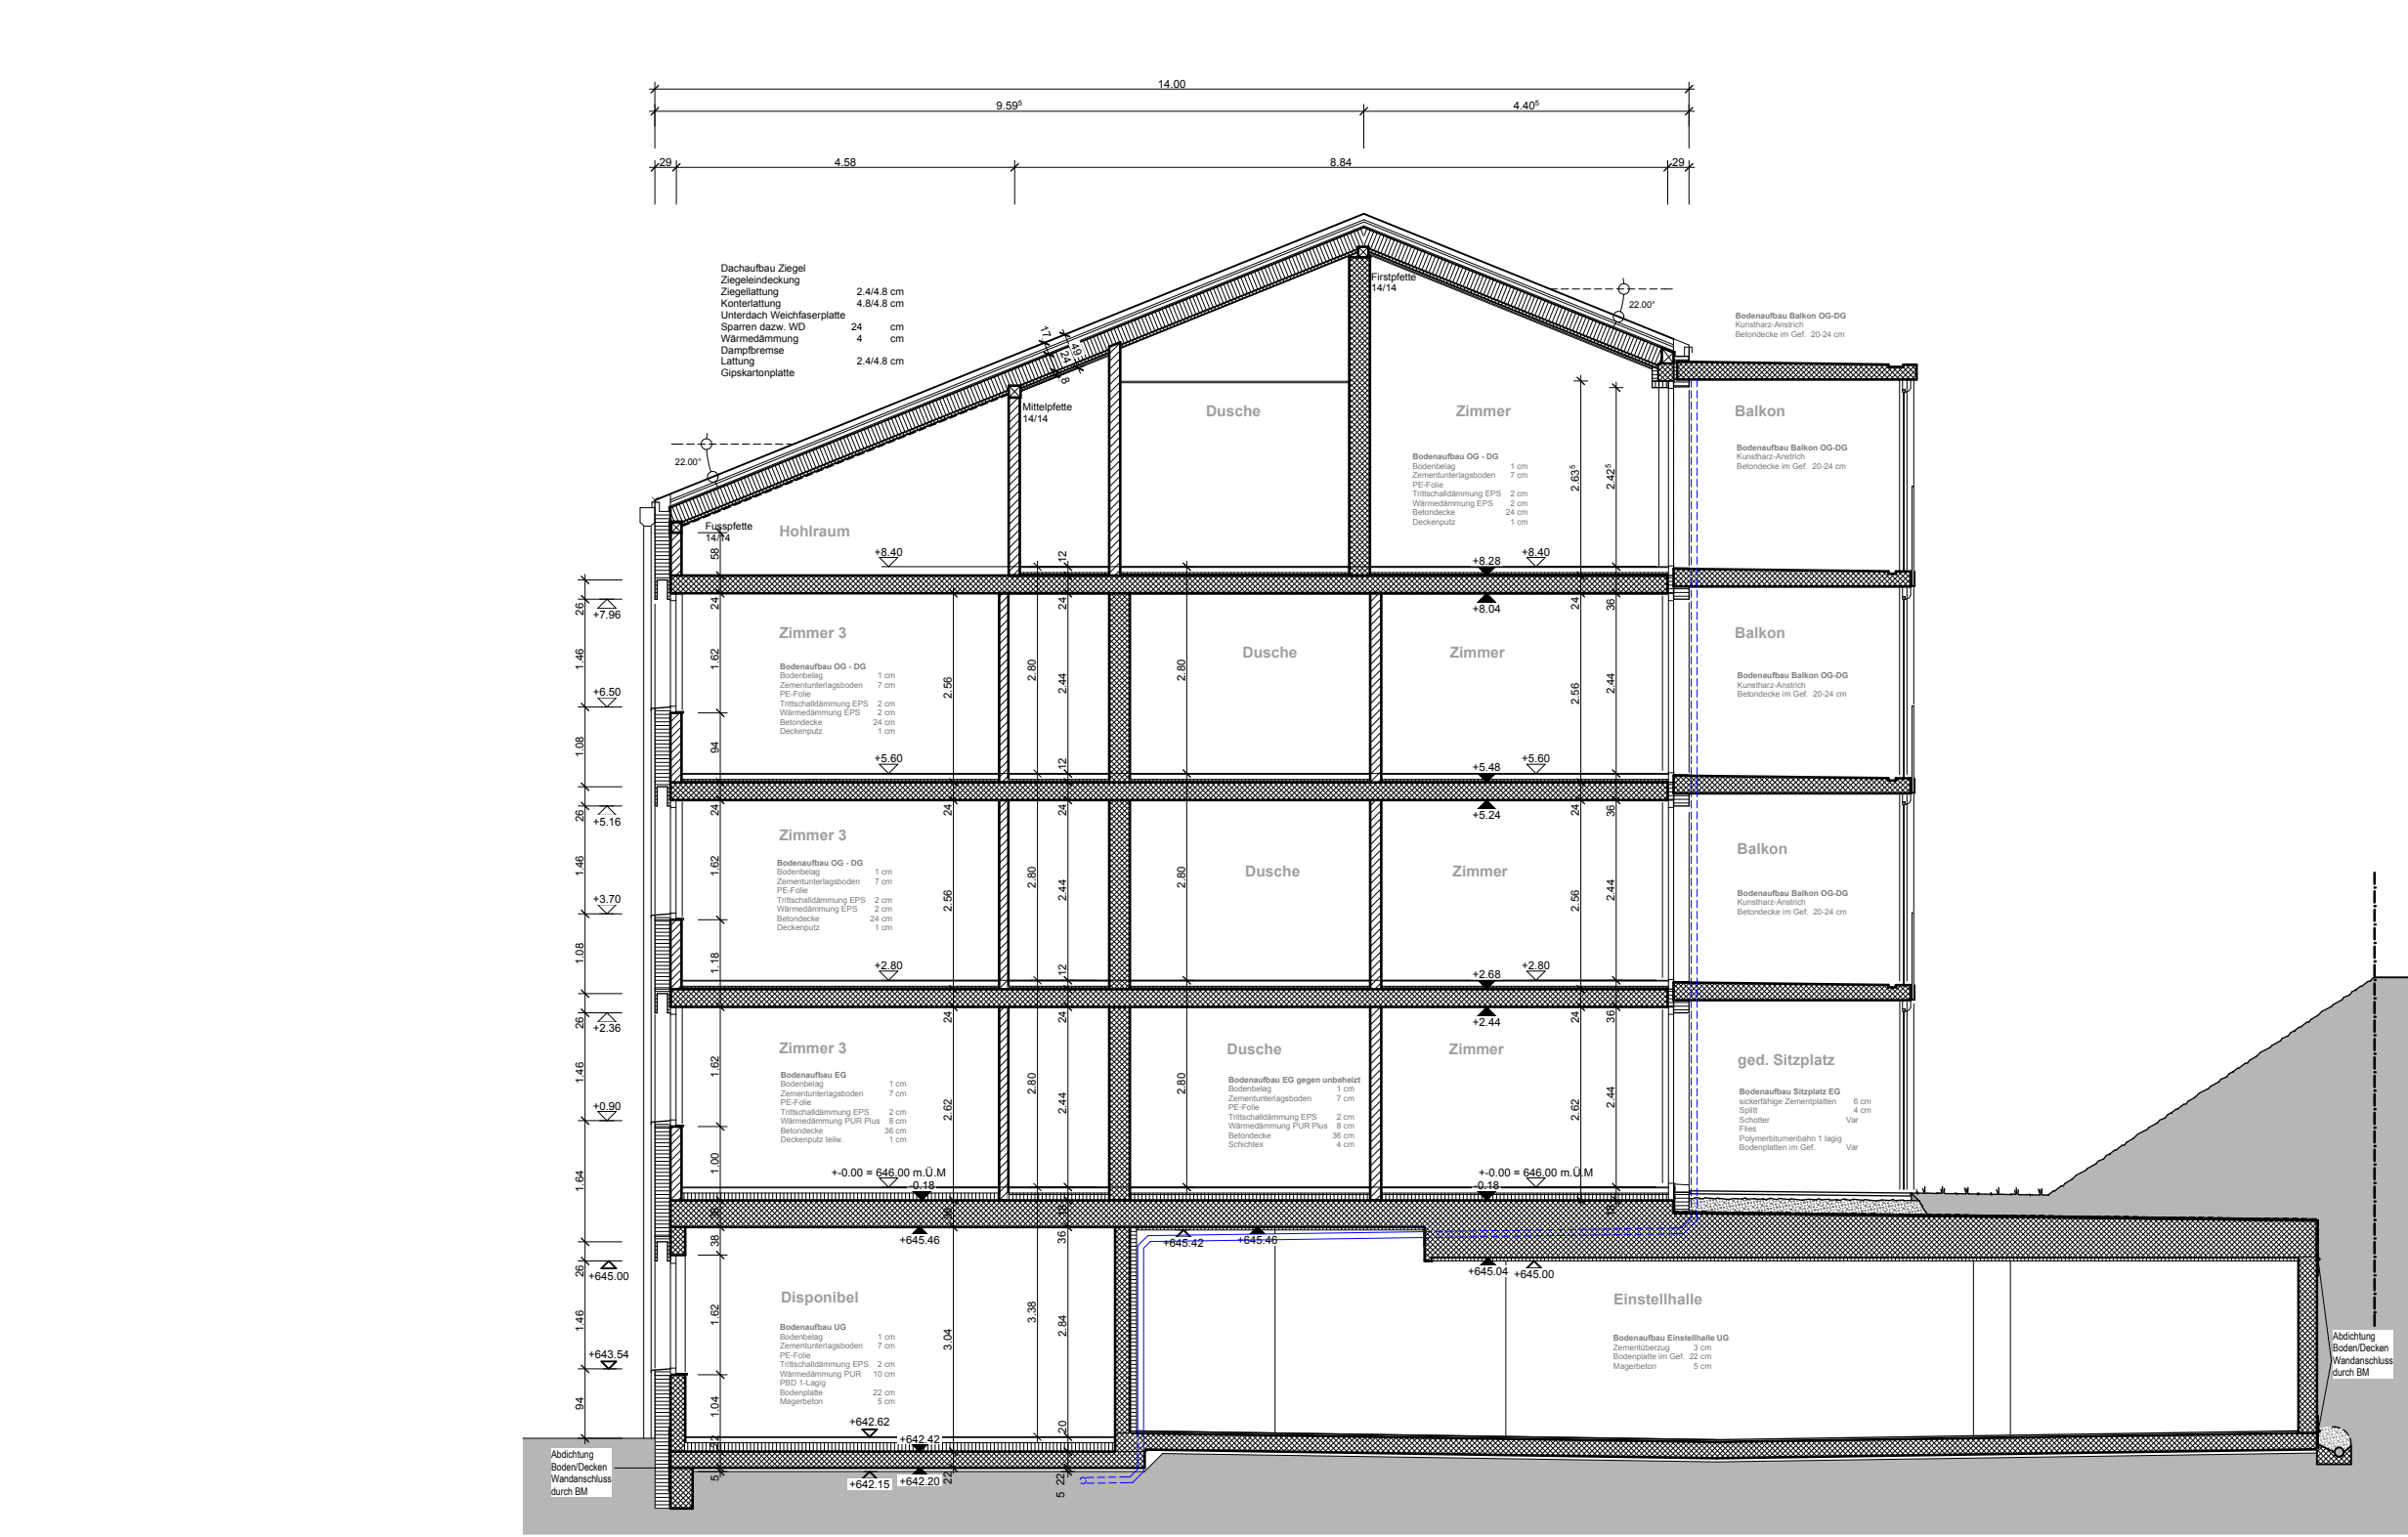


 

Rev.	Datum	Gez.	Änderungen
13.08.2013	ay		Bei den Türen im Treppenhaus statt Blockrahmen neu Zargen
16.09.2013	ns		Bodenplatte neu 22 cm (alt 25 cm)
25.09.2013	ay		Feuerlöscher Standort geändert
21.10.2013	ns		Jackdorn unter Bo.Pt. fällt weg, Wärmedämmung im UG

Ausführung

Material	Material	Material	Material
nichttragende Wände	UK.R.ST	Unterkannte Sturz roh	MS
Backstein	UK.F.ST	Unterkannte Sturz fertig	VRS
Kalksandstein	OK.F.BR	Oberkannte Brüstung fertig	M
Beton	OK.F.SW	Oberkannte Schwelle fertig	DK
Dämmung	OK.R.BR	Oberkannte Brüstung roh	VHS S1
	BSW	Betonschwelle	Kote roh
	MFB	Metallfensterbank	Kote fertig

Der genaue Böschungsverlauf kann nicht aus dem Plan entnommen werden

Alle Masse sind Rohmasse und müssen vom Unternehmer am Bau auf eigene Verantwortung kontrolliert werden. Massifizierungen sind der Bauleitung sofort zu melden.

Fensterhöhen verstehen sich von OK fertig Fensterbank bis UK fertig Sturz. Türrahmen verstehen sich von OK höherem Boden bis UK rohem Sturz.

Alle Durchdringungen in Außenwänden und Bodenplatte sowie alle Arbeitstufen sind durch den Baumeister abzustimmen

atmoshaus @ Untergeschoss

Objekt:	Neubau 3 MFH mit Einstellhalle	Mst.	1:100
Projekt für: <td>Benag AG</td> <td>Datum:<td>17.06.2013</td></td>	Benag AG	Datum: <td>17.06.2013</td>	17.06.2013
Planverfasser: <td>Benag AG</td> <td>Gez.<td>ai/ay</td></td>	Benag AG	Gez. <td>ai/ay</td>	ai/ay
	Eichweid 1	PLGr. <td>148/60</td>	148/60
	6203 Sempach-Station	Rev. <td>21.10.2013 ns</td>	21.10.2013 ns

benag
6203 Sempach-Station
Tél. 041 545 80 00
Fax. 041 545 80 69
info@atmoshaus.ch
www.atmoshaus.ch

Objekt: Neubau 3 MFH mit Einstellhalle
Luxemburgstrasse 8, 10, 12
6215 Beromünster
PLNr.: 2012-019-208-A
Datum: 17.06.2013
Gez.: ai/ay
PLGr.: 148/60
Rev.: 21.10.2013 ns