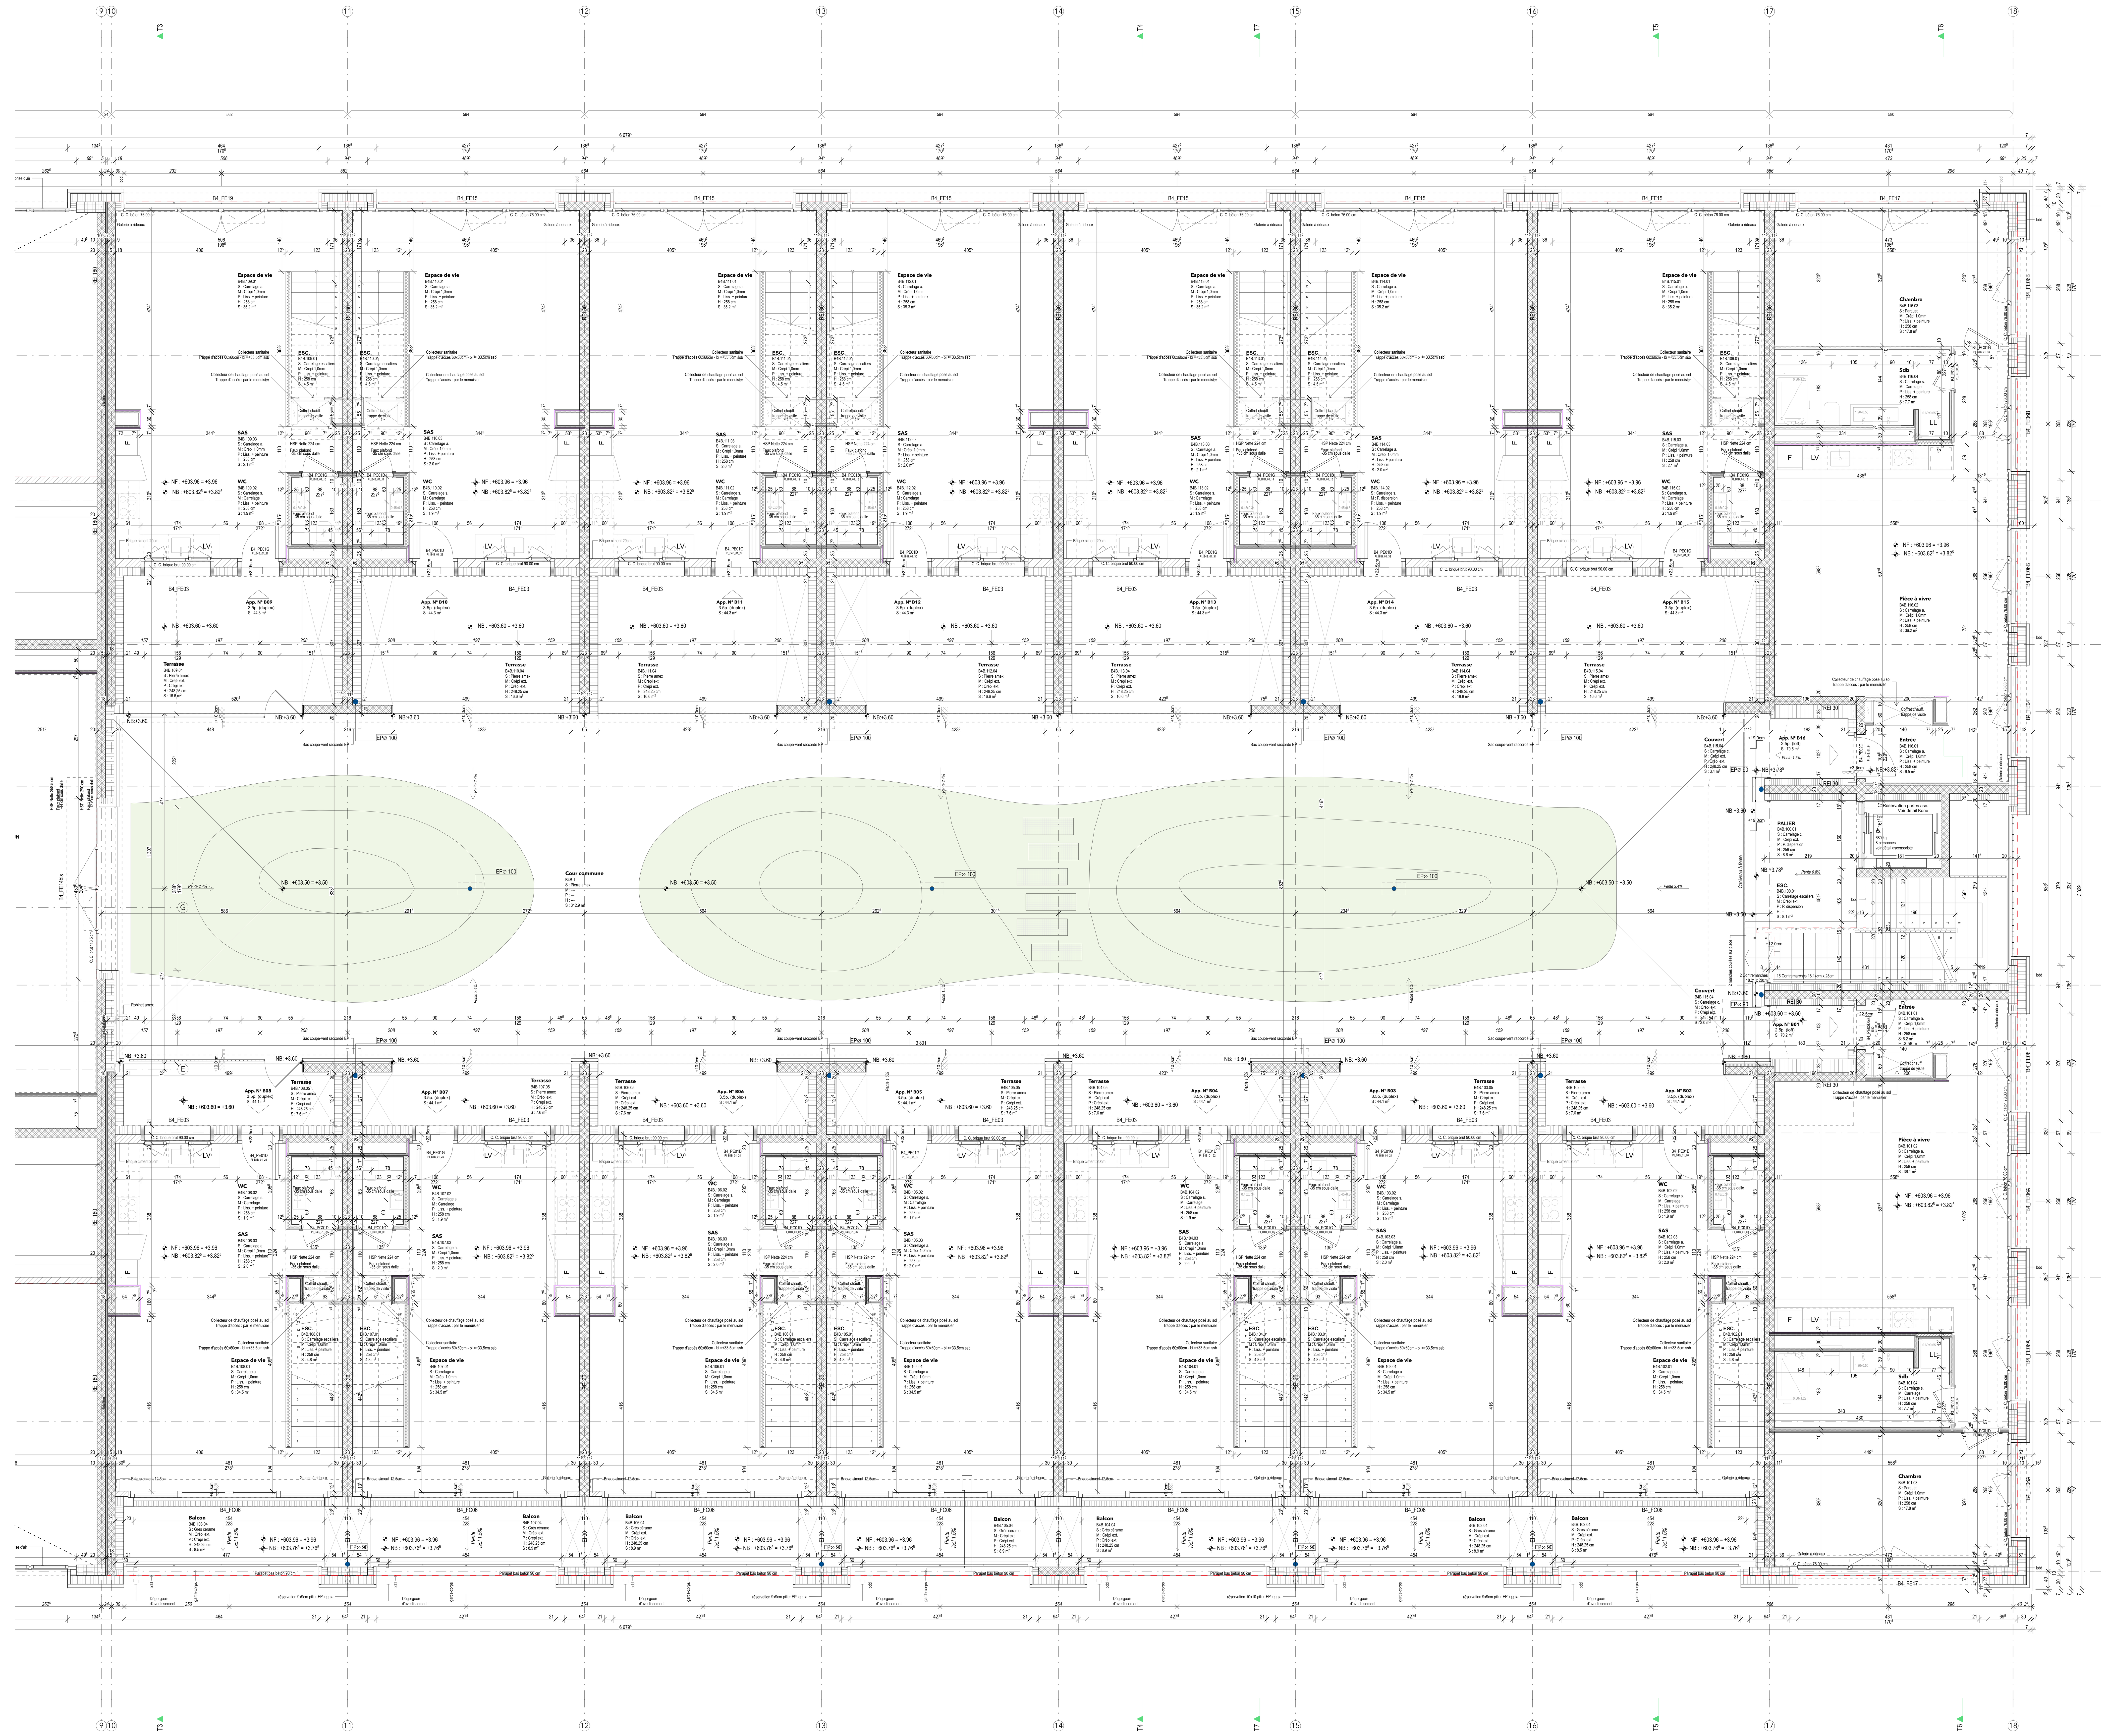

Ancienne Papeterie - Marly

Périmètre B4 - Plugin 4

Plan d'exécution

PLANS B4B

Niveau 1

1:50

indice

H

INFORMATIONS

Plan N° : B4B_N+1_X_50
Date : 25.10.21
Nom du fichier : MAP Impressions

Niv. ± 0.00 : +600.00m
Niv. fini étage :
Niv. brut étage :

N

MAITRE DE L'OUVRAGE / REQUERANT

Marly Innovation Center GmbH
Route de l'Ancienne Papeterie 106
CH-1723 Marly

MARLY INNOVATION CENTER

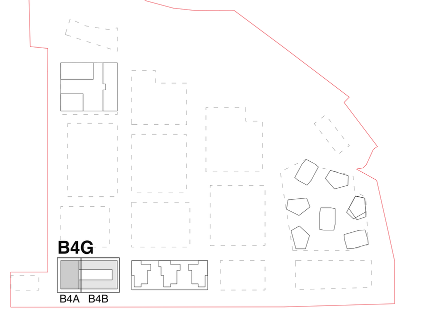

- Toutes les cotes sont indiquées brutes.
- Les informations figurant sur ce plan doivent être contrôlées par les mandataires concernés.
- Toute erreur est à signaler à la Direction des Travaux et à la Direction Architecturale (DT + DA).
- Les mandataires doivent soumettre leurs plans à la DA pour approbation avant exécution ou commande.

TEAM ARCHITECTES

MAGIZAN CCHE

Rue du Grand Pré 2b / CP 320
CH - 1000 Lausanne 16
Tél. +41 21 321 44 66
marly@magizan-cche.ch

INGENIEURS - MANDATAIRES

CIVIL / PED

sd ingénierie SA
Route des Daillettes 21
CH-1700 Fribourg
+41 26 425 85 00
sdif@sdplus.ch

CHAUFFAGE - VENTILATION - SANITAIRE

Basler & Hofmann West AG
Avenue de Tivoli 3
CH-1700 Fribourg
+ 41 26 672 99 77
fribourg@baslerhofmann.ch

ELECTRICITE

BMS SA
Route de Rosé 49 - CP 59
CH-1754 Avry
+41 26 470 40 40
info@bmsnet.ch

PAYSAGE

Interval Paysage Sàrl
Avenue de la Gare 34
CH-1022 Chavannes-près-Renens
+41 21 566 10 46
marly@intervalpaysage.ch

PHYSIQUE BÂTIMENT

BG Ingénieurs Conseils SA
Avenue de Cour 61 - CP 241
CH-1001 Lausanne
+ 41 58 424 14 12
Mail de contact

ENVIRONNEMENT

Triform SA
Avenue de Montchoisi 5
CH-1006 Lausanne
+ 41 21 312 07 34
triform@triform.ch

MOBILITE

Team +
Route des Gruyères 53
CH-1630 Bulle
+ 41 26 323 27 80
bulle@team-plus.ch

PROTECTION INCENDIE

INGEA SA
Rue Joliette 4
CH-1006 Lausanne
+ 41 21 558 53 27
info@ingea.ch

GEOMETRE

GEOSUD SA
Chemin de la Redoute 9
CH-1752 Villars-sur-Glâne
+41 26 401 15 82
sarine@geosud.ch