


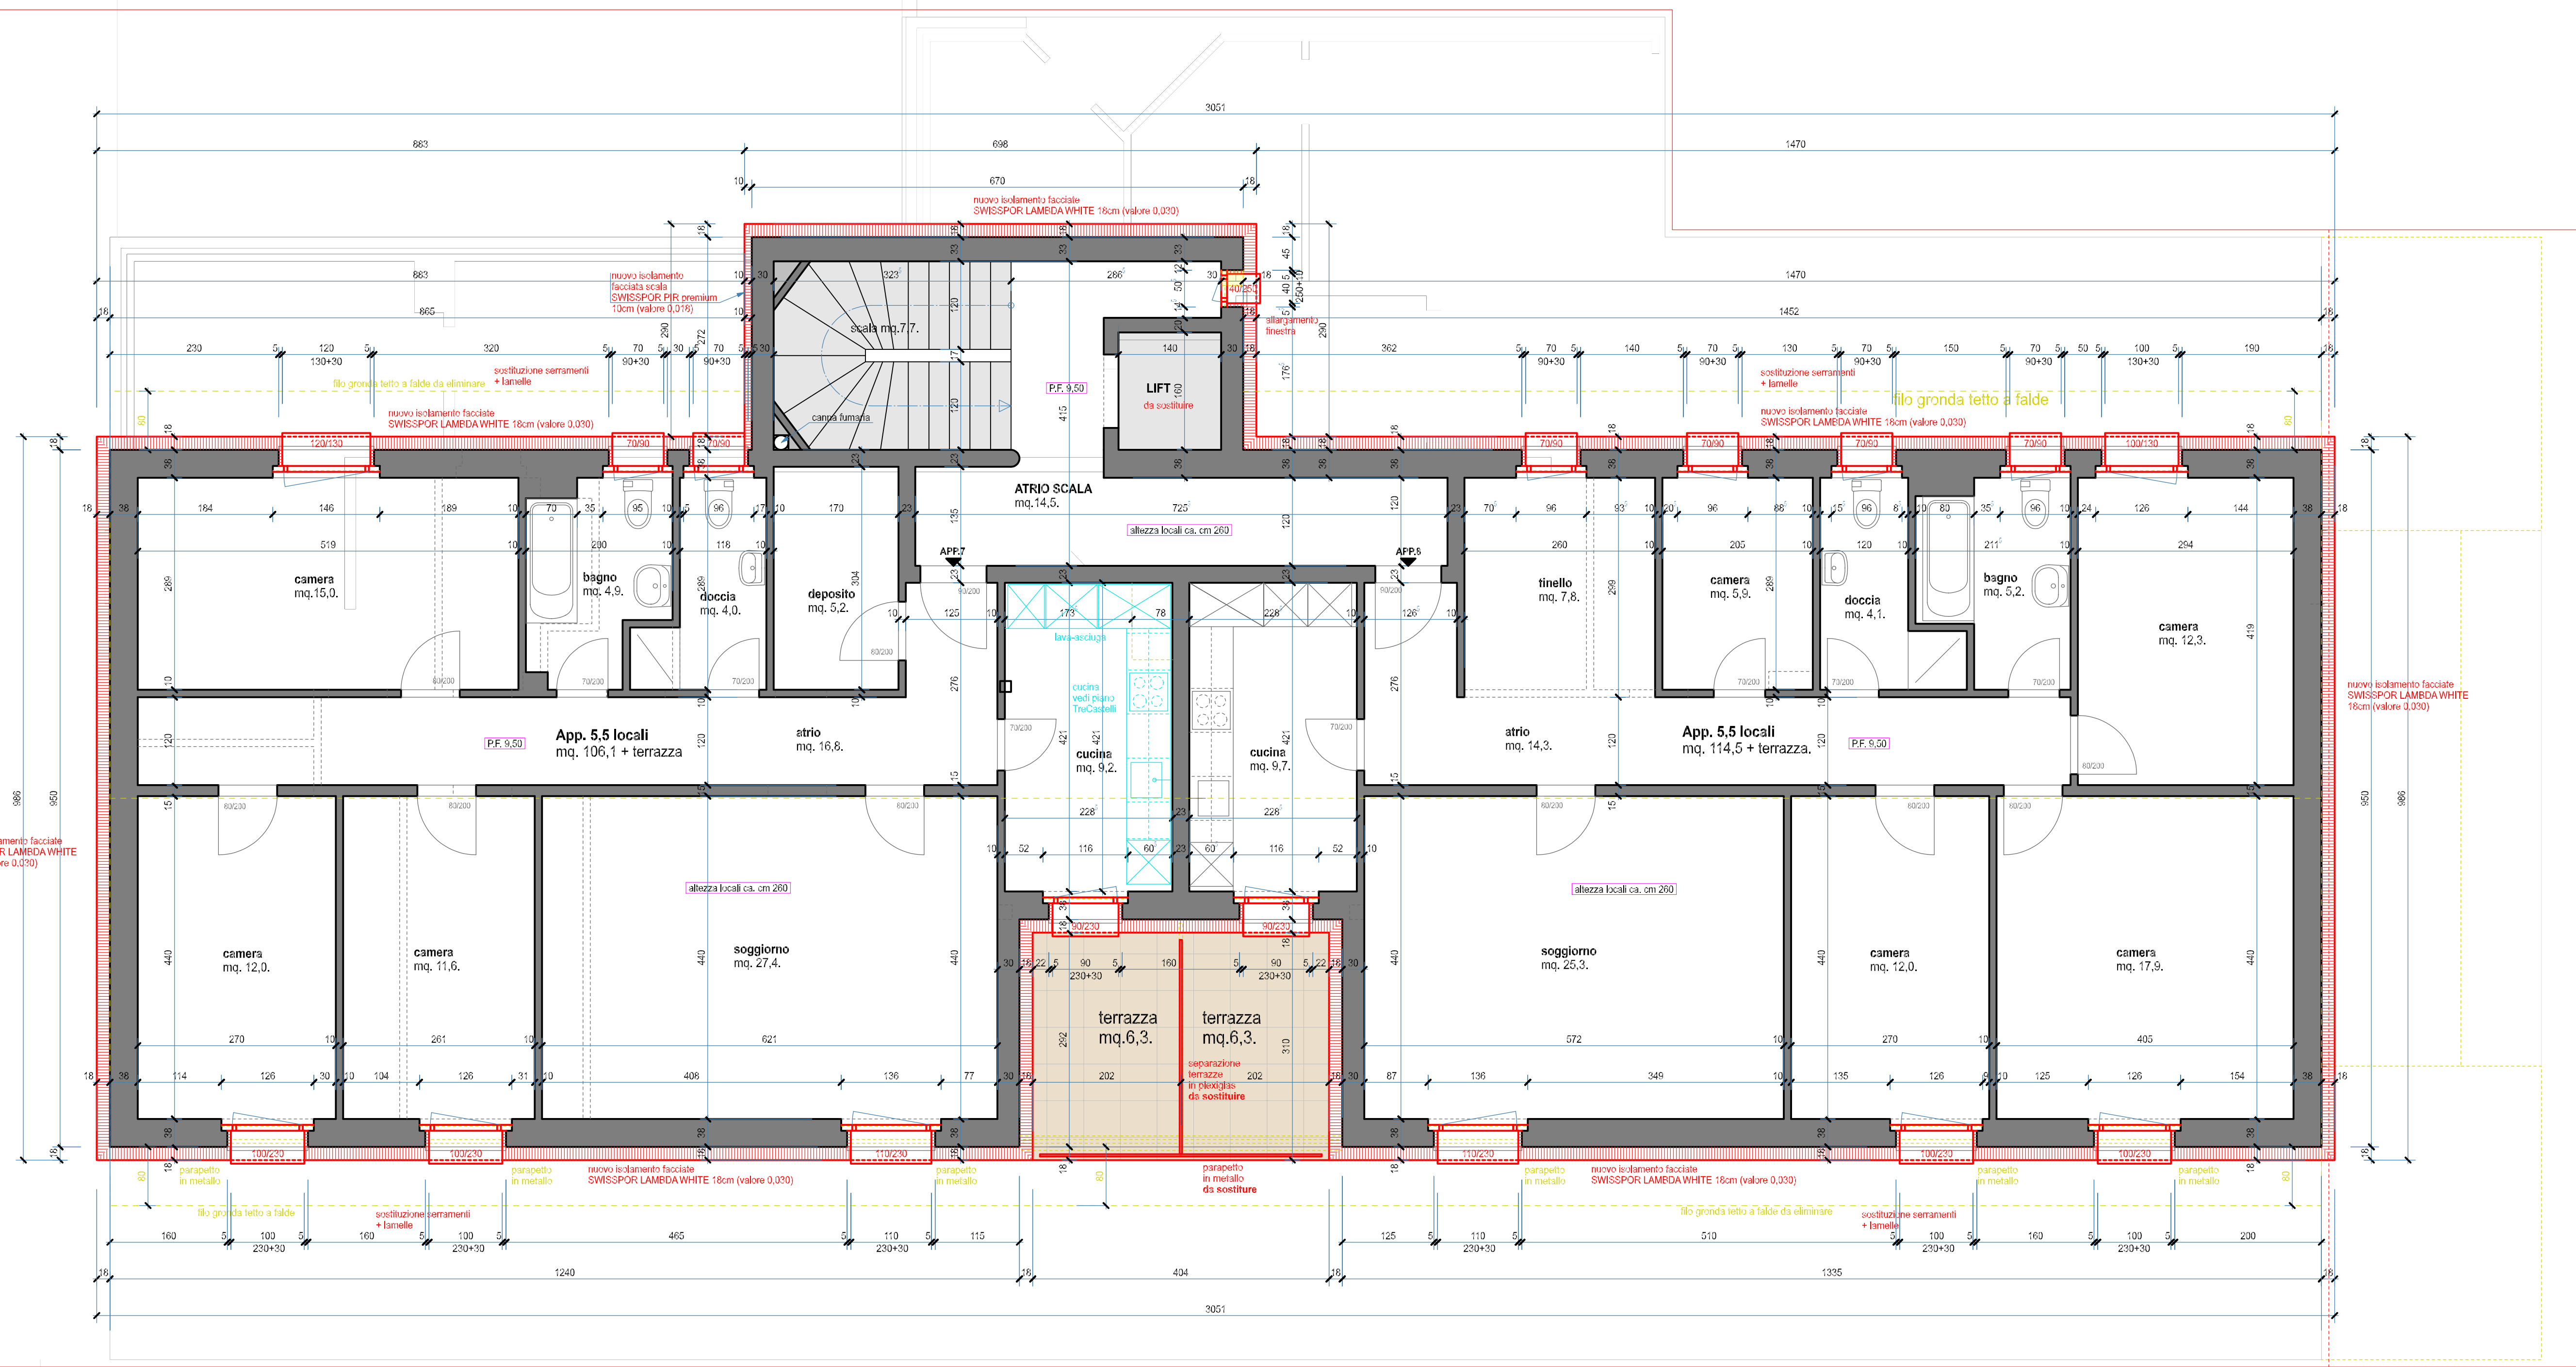

729
mq,2077

AMPLIAMENTO E SISTEMAZIONE STABILE RESIDENZIALE E COMMERCIALE

PIANTA TERZO PIANO 1/50 - quota P.F. +9,50.